
სიმაღლის განსაზღვრის სქემა

2 X L = H (2 X 10 802 = 21 604)

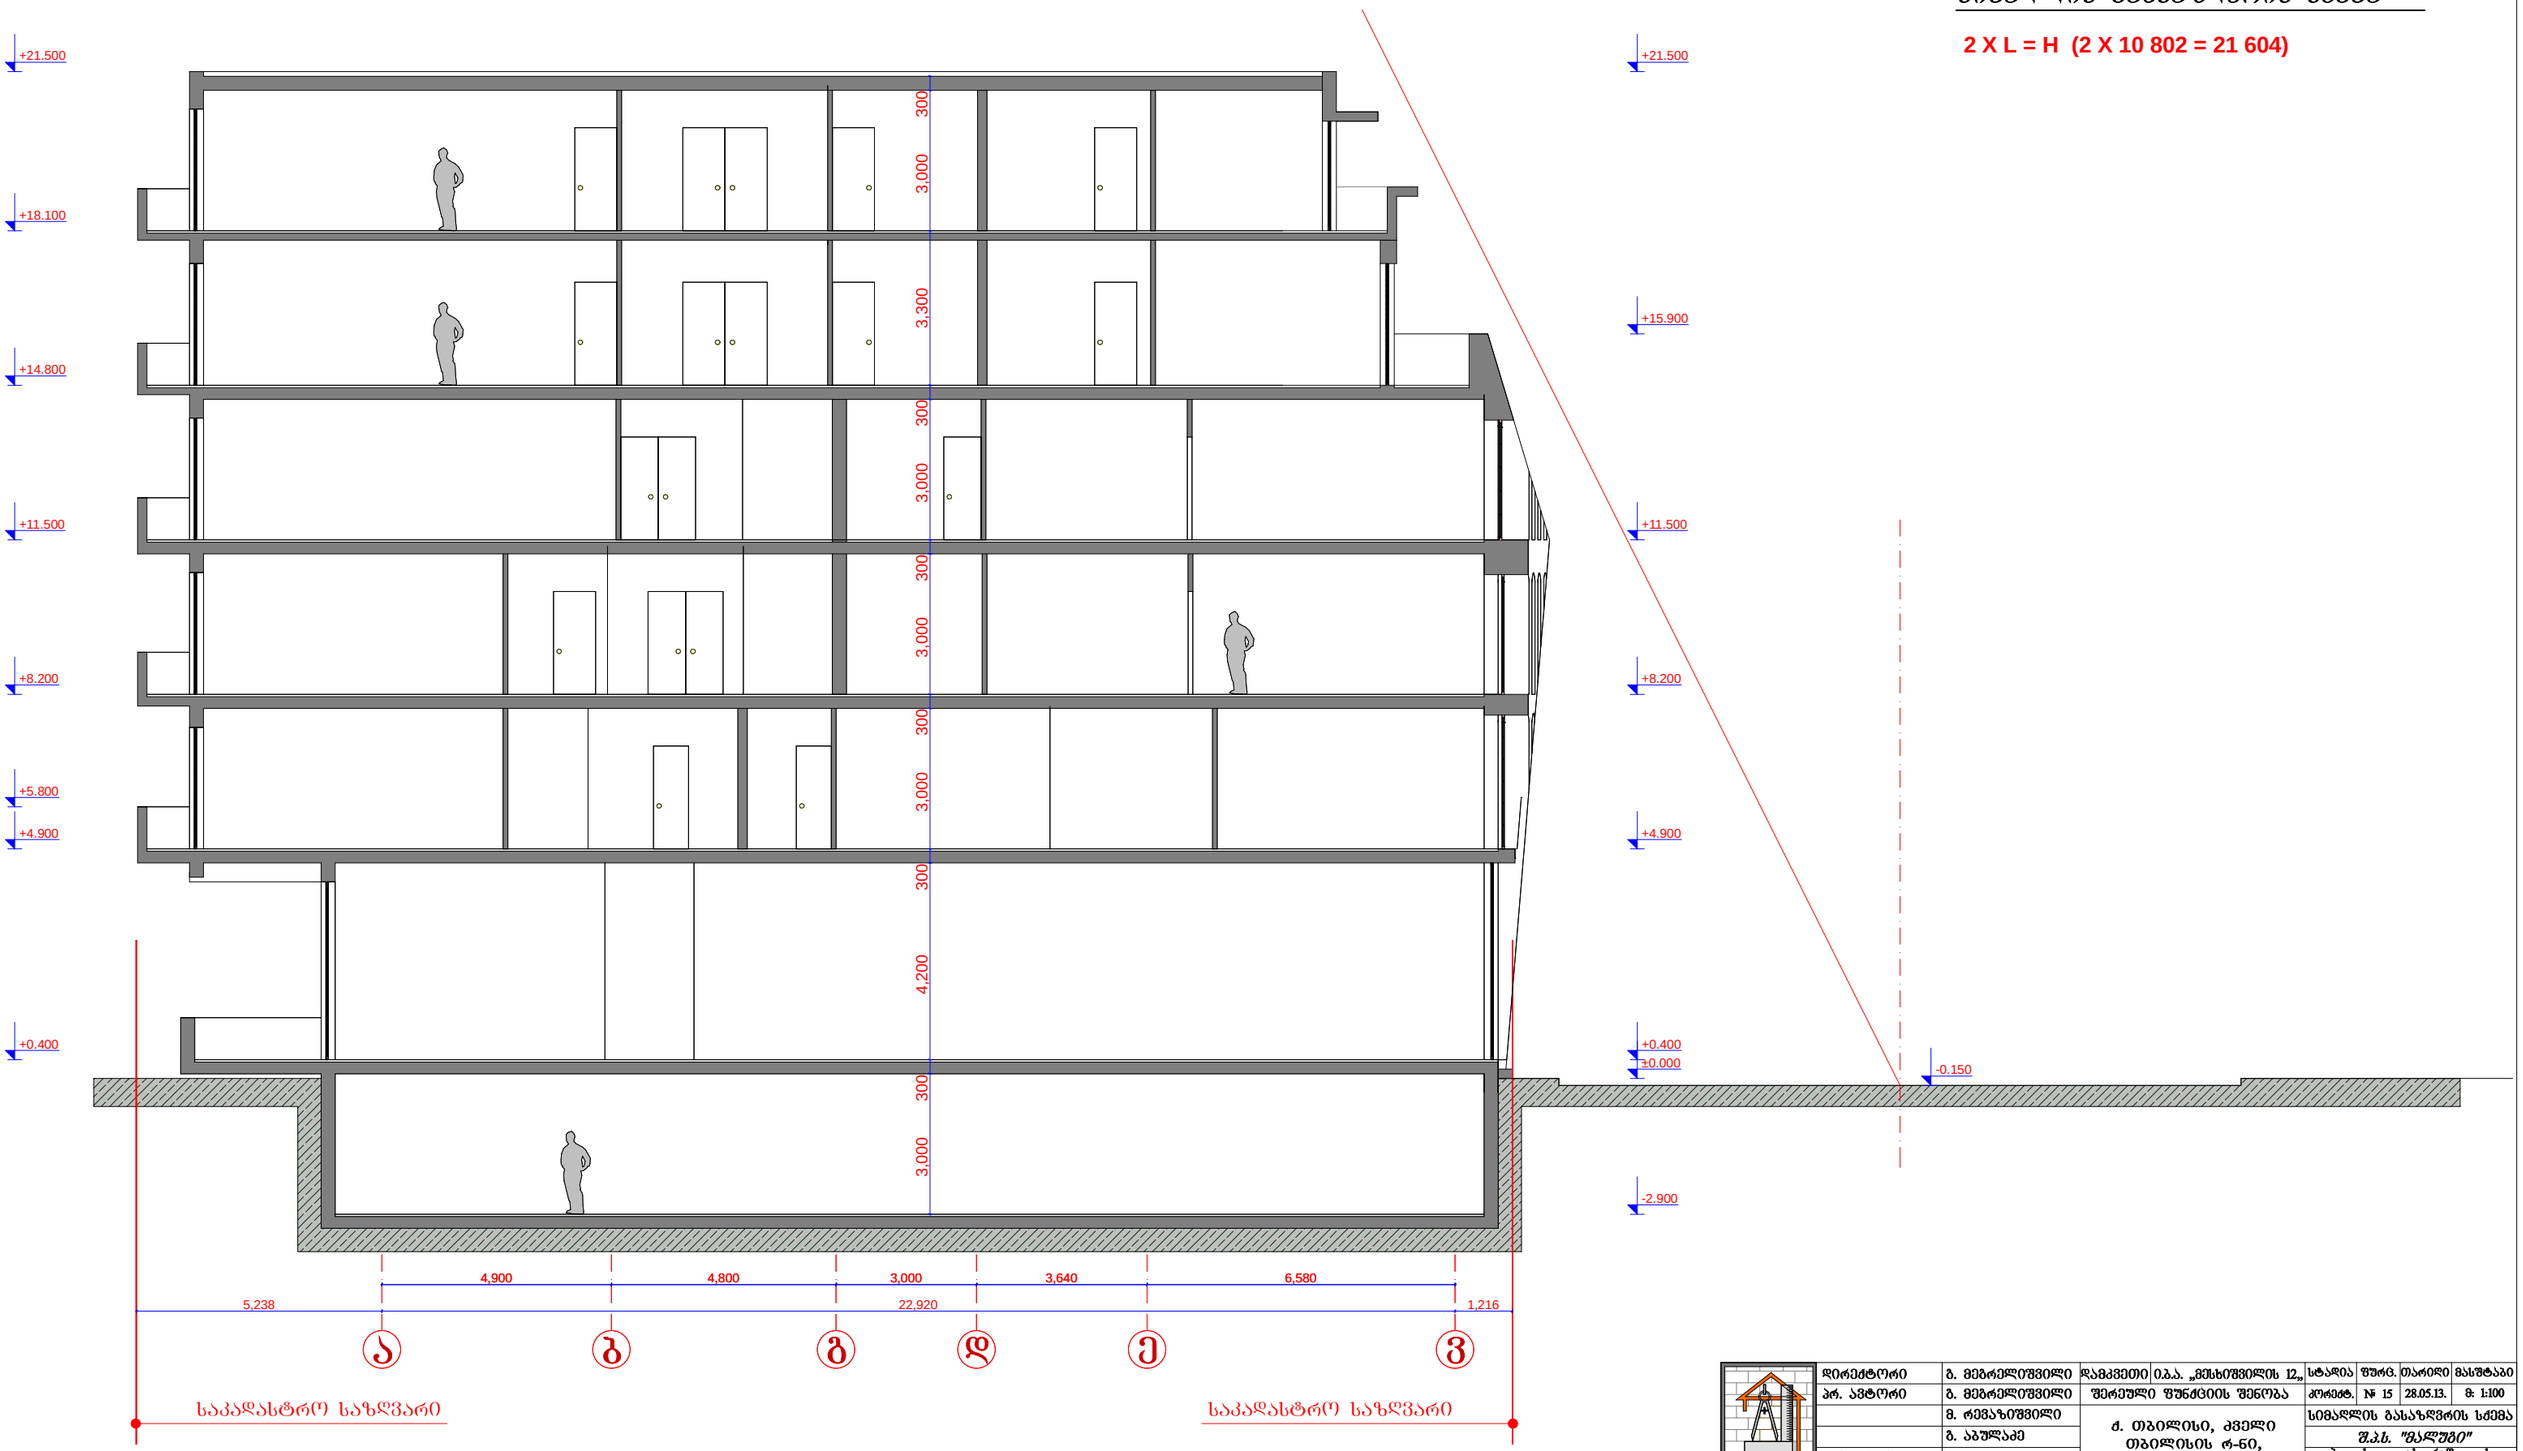

დირექტორი	გ. მეგრელიშვილი	დამკვეთი	ი.ბ.ა. „მესხიშვილის 12„	სტადია	შურც.	თარიღი	მასშტაბი
არ. პეტორი	გ. მეგრელიშვილი	შერეული შუნქციის შენობა		კორპუს.	№ 15	28.05.13.	მ: 1:100
	გ. რემაზიშვილი	ქ. თბილისი, ძველი თბილისის რ-ნი, მესხიშვილის ქ. №12		სიმაღლის განსაზღვრის სქემა			
	გ. აბულაძე			შ.პ.ს. "მკლუგი"			
შესრულა	გ. მეგრელიშვილი			თბილისი, ფოცხვერაშვილის ქუჩა №16 ტელ: +995 5 71 973 000			
კონსტრუქტორი	გ. მეძვაბიშვილი						