სარდაფის სართულის გეგმა

ა ბ გ დ ე ვ

1 2 3 4/ 4

ჭრილი 2-2

ჭრილი 1-1

15.470 მ²

151.487 m²

191.659 m²

15.470 m²

25,138

1 300 | 4,900 | 4,800 | 3,000 | 3 650 | 6 600 | 908

1,100 | 400 | 4 500 | 300 | 4 600 | 200 | 2,600 | 200 | 10 750 | 300

300 | 5,710 | 400 | 4,400 | 400 | 2,600 | 400 | 3,240 | 400 | 6,180 | 400 | 408 | 300

300 | 810 | 300 | 4,600 | 300 | 4,700 | 200 | 2,600 | 200 | 10,828 | 300

18,300 = 200 + 5,850 + 200 + 2 450 + 3 400 + 300

17,700 = 300 + 5,850 + 300 + 2,440 + 3,510 + 300

დირექტორი	გ. მებრელიშვილი	დამკვეთი	ი.ბ.ა. „მესხიშვილის 12„	სტადია	შურც.	თარიღი	მასშტაბი
პრ. ავტორი	გ. მებრელიშვილი	შერეული შუნქციის შენობა		კორექტ.	№ 5	28.05.13.	1: 1:100
	მ. რევაზიშვილი	ქ. თბილისი, ძველი თბილისის რ-ნი, მესხიშვილის ქ. №12		სარდაფის სართულის გეგმა			
	გ. აბულაძე			შ.პ.ს. "მალუგი"			
შესრულა	გ. მებრელიშვილი			თბილისი, ფოცხვერაშვილის ქუჩა №16			
კონსტრუქტორი	მ. მეძვაბიშვილი			ტელ: +995 5 71 973 000			

MALUGI

I სართულის გეგმა

ჭრილი 2-2

ჭრილი 1-1

	საერთო ფართი	საერთო ფართი
1	49.126 m²	49.13 m²
2	51.087 m²	51.09 m²
3	99.411 m²	99.41 m²
4	106.353 m² +16.770	123.12 m²
5	29.070 m²	29.07 m²

დირექტორი	ბ. მებრელიშვილი	დამკვეთი	ი.ბ.ა. „მესხიშვილის 12„	სტადია	ფურც.	თარიღი	მასშტაბი
პრ. ავტორი	ბ. მებრელიშვილი	შერეული ფუნქციის შენობა		კორექტ.	№ 6	28.05.13.	მ: 1:100
	მ. რევაზიშვილი	ქ. თბილისი, ძველი თბილისის რ-ნი, მესხიშვილის ქ. №12		I სართულის გეგმა			
	ბ. აბულაძე			შ.პ.ს. "მალუგი"			
შესრულა	ბ. მებრელიშვილი			თბილისი, ფოცხვერაშვილის ქუჩა №16 ტელ: +995 5 71 973 000			
კონსტრუქტორი	მ. მეძვაბიშვილი						

MALUGI

II სართულის გეგმა

ჭრილი 2-2

ჭრილი 1-1

	სახაწყობლო ფართი	საცხოვრებელი ფართი	საერთო ფართი
1	9.00 m²	76.06 m²	88.06 m²
2	7.90 m²	111.70 m²	119.59 m²
3	2.10 m²	114.78 m²	116.88 m²
4	1.00 m²	51.23 m²	52.23 m²
5	4.37 m²	57.36 m²	61.73 m²

მთავარქიტექტორი	გ. მებრელიშვილი	დამკვეთი: ი.ბ.ა. „მესხიშვილის 12„	სტადია	ფურც.	თარიღი	მასშტაბი
პრ. ავტორი	გ. მებრელიშვილი	შერეული ფუნქციის შენობა	კორექტ.	№ 7	28.05.13.	მ: 1:100
	მ. რევაზიშვილი	ქ. თბილისი, ძველი თბილისის რ-ნი, მესხიშვილის ქ. №12	II სართულის გეგმა			
	გ. აბულაძე		შ.პ.ს. "მალუგი"			
შემსრულა	გ. მებრელიშვილი		თბილისი, ფოცხვერაშვილის ქუჩა №16 ტელ: +995 5 71 973 000			
კონსტრუქტორი	მ. მეძვაბიშვილი					

MALUGI

III სართულის გეგმა

ჭრილი 2-2

ჭრილი 1-1

	საზაფხულო ფართი	საცხოვრებელი ფართი	საერთო ფართი
6	13.21 m²	149.20 m²	162.40 m²
7	6.70 m²	44.35 m²	119.59 m²
8	5.50 m²	111.21 m²	116.71 m²
9	4.32 m²	106.60 m²	110.92 m²

დირექტორი	გ. მეგრელიშვილი	დამკვეთი	ი.ბ.ა. „მესხიშვილის 12„	სტადია	შურტ.	თარიღი	მასშტაბი
არ. ავტორი	გ. მეგრელიშვილი	შერეული შუნძციის შენობა	კორპძტ.	№ 8	28.05.13.	მ: 1:100
	მ. რევაზიშვილი	ძ. თბილისი, ძველი თბილისის რ-ნი, მესხიშვილის ქ. №12	III სართულის გეგმა			
	გ. აბულაძე		შ.პ.ს. "მალუგი"			
შესრულა	გ. მეგრელიშვილი		თბილისი, ფოცხვერაშვილის ქუჩა №16 ტელ: +995 5 71 973 000			
კონსტრუქტორი	მ. მექვაბიშვილი					

MALUGI

IV სართულის გეგმა

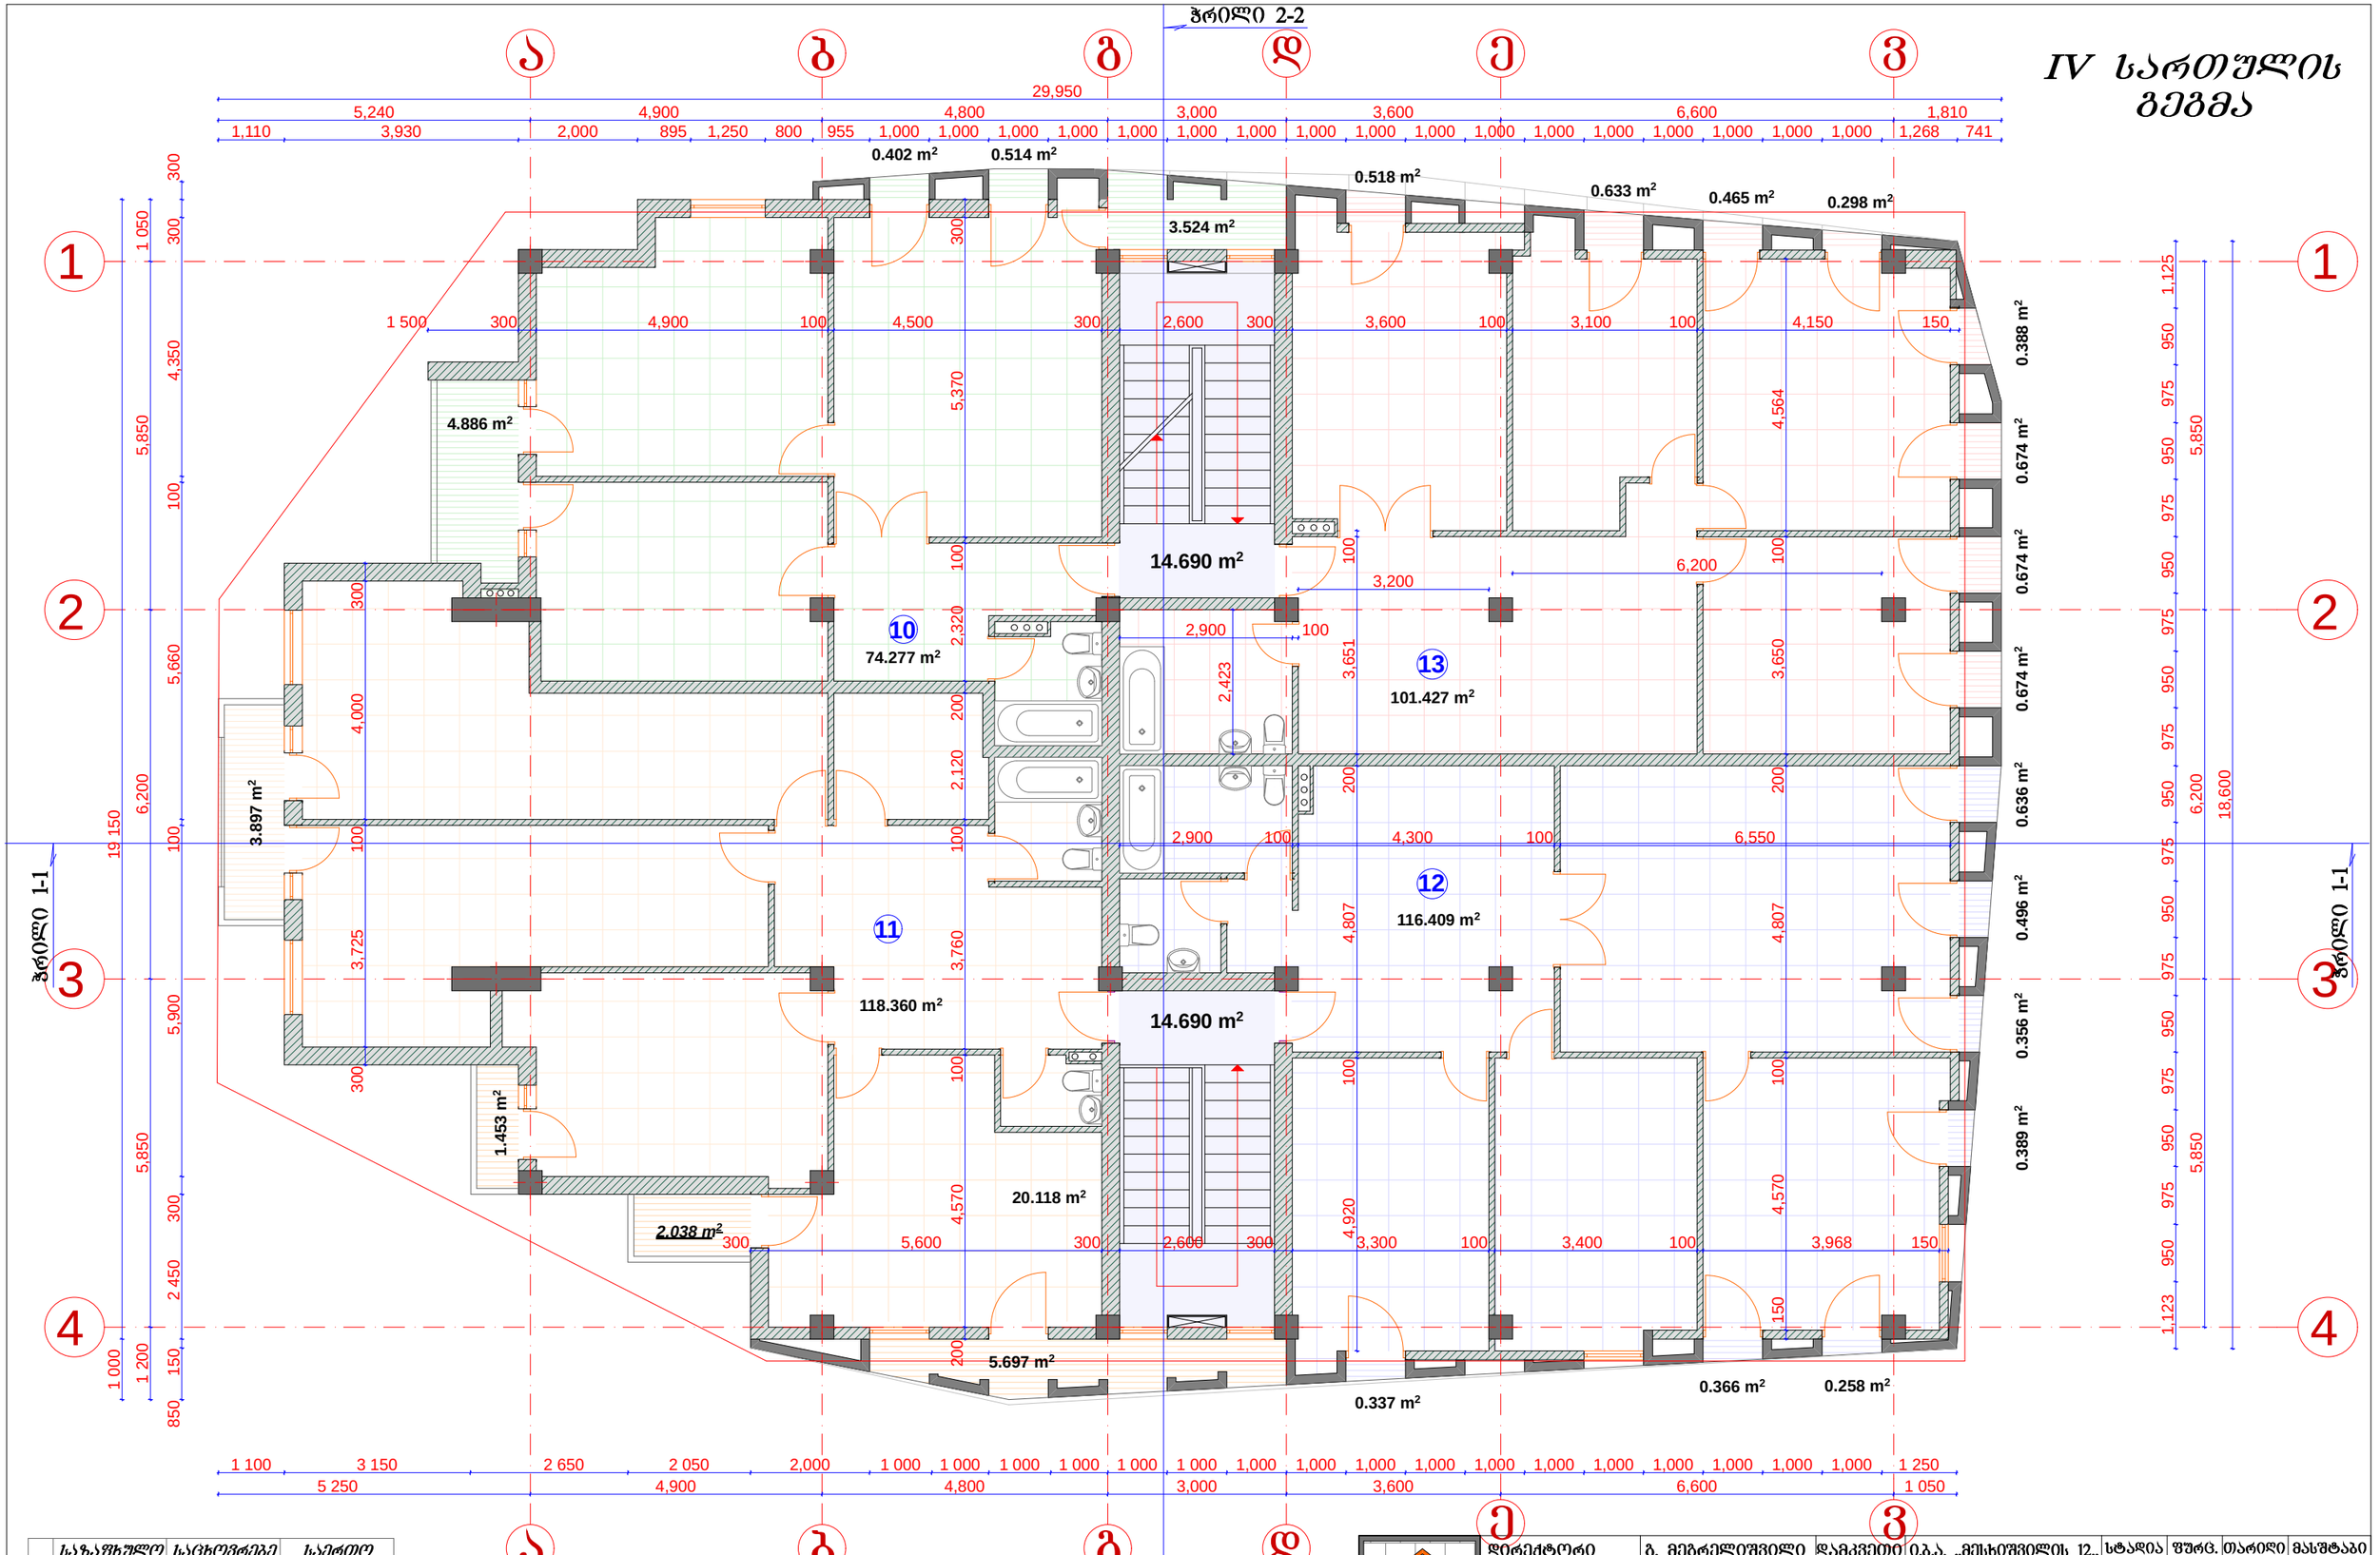

	საზაფხულო ფართი	საცხოვრებელი ფართი	საერთო ფართი
10	9.33 m²	74.28 m²	83.60 m²
11	13.09 m²	118.36 m²	131.45 m²
12	2.84 m²	116.41 m²	119.25 m²
13	4.33 m²	101.43 m²	105.75 m²

დირექტორი	გ. მეგრელიშვილი	დამკვეთი	ი.ბ.ა. „მესხიშვილის 12„	სტადია	შურჯ.	თარიღი	მასშტაბი
პრ. ავტორი	გ. მეგრელიშვილი	შერეული შუნძციის შენობა	კორპ№	№ 9	28.05.13.	გ: 1:100
	მ. რევაზიშვილი	ქ. თბილისი, ძველი თბილისის რ-ნი, მესხიშვილის ქ. №12	IV სართულის გეგმა			
	გ. აბულაძე		შ.პ.ს. "მალუგი"			
შესრულა	გ. მეგრელიშვილი		თბილისი, ფოცხვერაშვილის ქუჩა №16 ტელ: +995 5 71 973 000			
კონსტრუქტორი	მ. მექვაბიშვილი					

MALUGI

V სართულის გეგმა

ჭრილი 2-2

ჭრილი 1-1

ა ბ გ დ ე ვ

1 2 3 4/ 4

14 — 28.243 m²

15 — 180.233 m²

16 — 128.826 m²

14.690 m²

4.406 m²

3.897 m²

1.454 m²

19.255 m²

44.705 m²

	საზაფხულო ფართი	საცხოვრებელი ფართი	საერთო ფართი
14	----------	28.24 m²	28.24 m²
15	29.01 m²	180.23 m²	209.24 m²
16	44.71 m²	128.83 m²	173.54 m²

MALUGI

დირექტორი	გ. მეგრელიშვილი	დამკვეთი	ი.ბ.ა. „მესხიშვილის 12„	სტადია	ფშრმ.	თარიღი	მასშტაბი
პრ. ავტორი	გ. მეგრელიშვილი	შერეული ფუნქციის შენობა	კორპ.	№ 10	28.05.13.	გ: 1:100
	მ. რევაზიშვილი	ქ. თბილისი, კველი თბილისის რ-ნი, მესხიშვილის ქ. №12	V სართულის გეგმა			
	გ. აბულაძე		შ.პ.ს. "მალუგი"			
შეასრულა	გ. მეგრელიშვილი		თბილისი, ფოცხვერაშვილის ქუჩა №16 ტელ: +995 5 71 973 000			
კონსტრუქტორი	მ. მექვაბიშვილი					

VI სართულის გეგმა

ჭრილი 2-2

ჭრილი 1-1

ა ბ გ დ ე ვ

1 2 3 4 4/

17 — 136.498 m²

18 — 71.392 m²

19 — 108.975 m²

14.690 m²

4.406 m²

3.646 m²

1.452 m²

17.905 m²

	საზ. ფართი	საცხ. ფართები	საერთო ფართი
17	9.50 m²	136.50 m²	146.00 m²
18	-------	71.39 m²	71.39 m²
19	17.91 m²	108.98 m²	126.88 m²

დირექტორი	გ. მეგრელიშვილი	დამკვეთი	ი.ბ.ა. „მესხიშვილის 12„	სტადია	ფშრც.	თარიღი	მასშტაბი
არ. ავტორი	გ. მეგრელიშვილი	შერეული ფუნქციის შენობა		კორექტ.	№ 11	28.05.13.	ზ: 1:100
	მ. რევაზიშვილი	ქ. თბილისი, ძველი თბილისის რ-ნი, მესხიშვილის ქ. №12		VI სართულის გეგმა			
	გ. აბულაძე			შ.პ.ს. "მალუგი"			
შესრულა	გ. მეგრელიშვილი			თბილისი, ფოცხვერაშვილის ქუჩა №16			
კონსტრუქტორი	მ. მექვაბიშვილი			ტელ: +995 5 71 973 000			

MALUGI

გადახურვის გეგმა

ჭრილი 2-2

ჭრილი 1-1

ტერიტორიის საკადასტრო კონტური

საკომუნიკაციო შახტა

სახურავზე ასავლელი ლუქი

დირექტორი	ბ. მეგრელიშვილი	დამკვეთი	ი.ბ.ა. „მესხიშვილის 12„	სტადია	ფურც.	თარიღი	მასშტაბი
პრ. ავტორი	ბ. მეგრელიშვილი	შერეული ფუნქციის შენობა		კორექტ.	№ 12	28.05.13.	მ: 1:100
	მ. რევაზიშვილი	ქ. თბილისი, ძველი თბილისის რ-ნი, მესხიშვილის ქ. №12		გადახურვის გეგმა			
	ბ. აბულაძე			შ.პ.ს. "მალუგი"			
შესრულა	ბ. მეგრელიშვილი			თბილისი, ფოცხვერაშვილის ქუჩა №16			
კონსტრუქტორი	მ. მექვაბიშვილი			ტელ: +995 5 71 973 000			

MALUGI