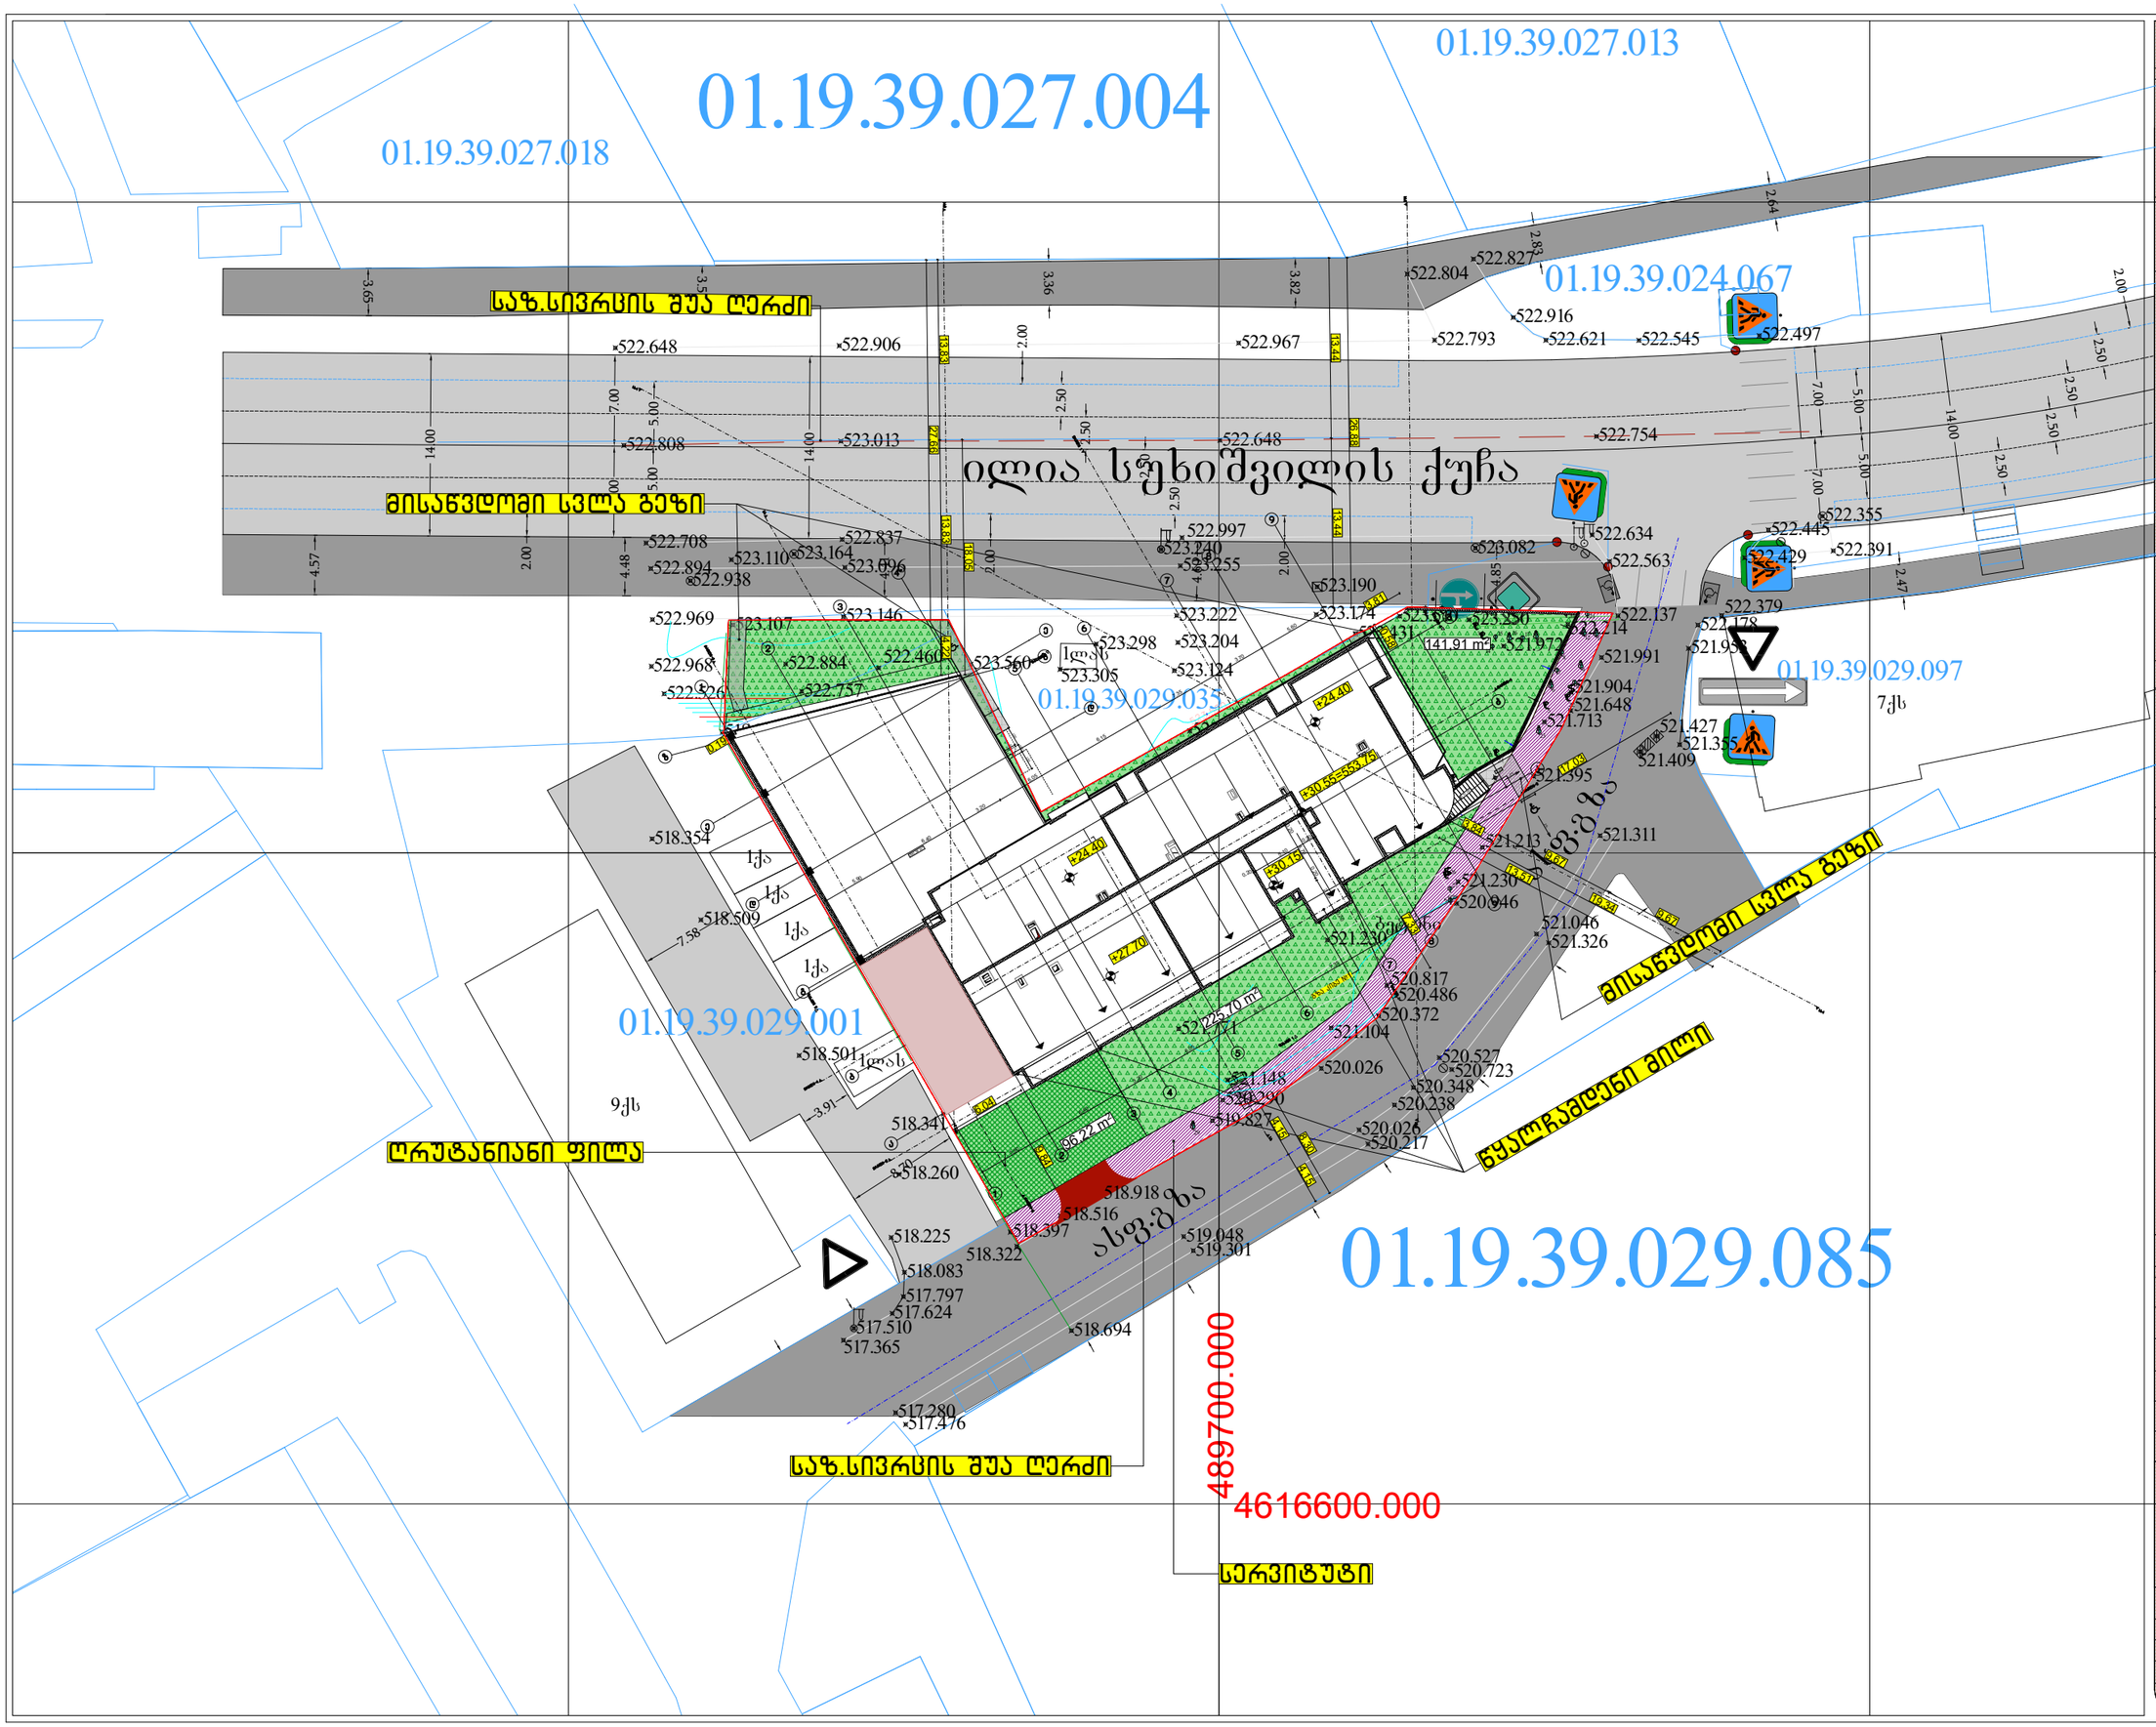


ფორმატი A-3	თბილისი 2023წ.	ფაილის სახელი
	დაკვეთა №	

შენობა ნაგებობის დანიშნულება:

მრავალბინიანი საცხოვრებელი სახლი

გენ-გეგმა მ 1:500

ტექ მაჩვენებლები

პირობითი ნიშნები:

- ნაკვეთის საზღვარი
- ჭრილის ხაზი
- არქიტექტურული ნიშნული

დამკვეთი : შალვა დალაქიშვილი

მისამართი : ქ.თბილისი, დახახლება ვარკეთილი 3 , მიკრო/რაიონი I , კორ №11 მიმდებარედ ს/კ 01.19.39.029.702

თარიღი		
კორექტირება		
№	კორექტირება	თარიღი
1		
2		
3		
4		
5		
6		

საპროექტო ორგანიზაცია

თანამდებობა	გვარი	ხელმოწერა
დირექტორი	დ.ომანაძე	
არქიტექტორი	დ.ომანაძე	
შესრულა	დ.ომანაძე	

საპროექტო ლოგო | მისამართი

ქ.თბილისი ც.დადიანის №90
ტელ : 599 390104

შპს "ბამა დეველოპმენტი"

თარიღი	30.06.2023	
სტადია	ფორმატი	ფურცლები
პროექტი	A-3	A-000

შპს " გეო მეპ "
ქ. თბილისი, ცოტნე დადიანის №7,
ოფისი №209ბ
ტელ: +995 598306562


სიტუაციური სქემა



მისამართი

ქალაქი თბილისი, დასახლება ვარკეთილი-3, მიკრო/რაიონი I, კორპ.11-ის მიმდებარედ ს.კ(01.19.39.029.702)

ტოპო გეგმა

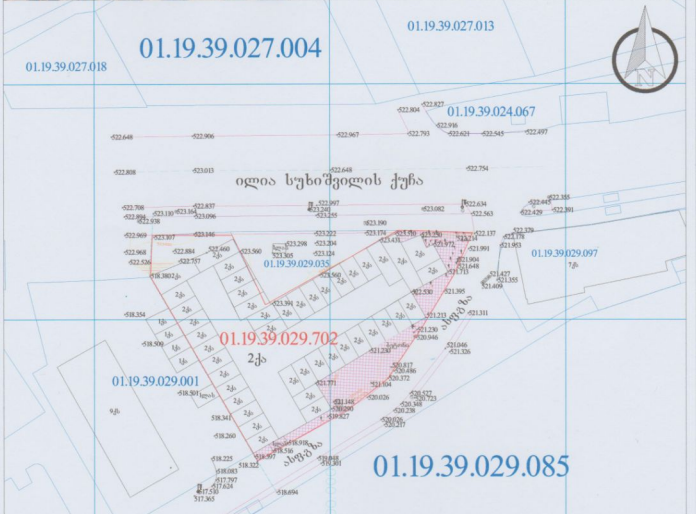

პირობითი აღნიშვნები

მიწისქვეშა კომუნიკაციები	საკვლევ ნაკვეთის საზღვარი	ბუჩქი	ელექტრო ბოძი	სატელ. ბოძი	
კანალიზაცია	შენობა	გაზონი	სველის მილი	ბეტონი	
წყლის კანალი	არე	სამეფოდელური ბეტონი	ტრანს. ბოძი	ბეტონი	
გაზის მილი	ტერიტორია	ტყეები	ტრანს. ან ტელე. ბოძ.	ქვიშა	
წყლის მილი	კორ	შიდაეზო	დენის ბოძი	საყრდენი კედელი	
	ფოთლოვანი ხე	ორკესი	დენის ხიდი	გალავანი	
	წიწვოვანი ხე	წყალი არ ტეკ	ტრანსფ	ცხის კორპუსი	
	ბაზი	ხეხილისახეობა ხეები	ოზონატორი	ფენილი	
	ბალში	მაღალ ძაბვის ელ.ხაზები	ტრანს. ღობე	UTM	

შპს " გეო მეპ "	
მასშტაბი	1:500
თარიღი	03/03/2023

GEO MEP LTD