
მაქსიმალური დასაშვები სიმაღლე საზოგადოებრივი სივრციდან 35.55 მეტრი

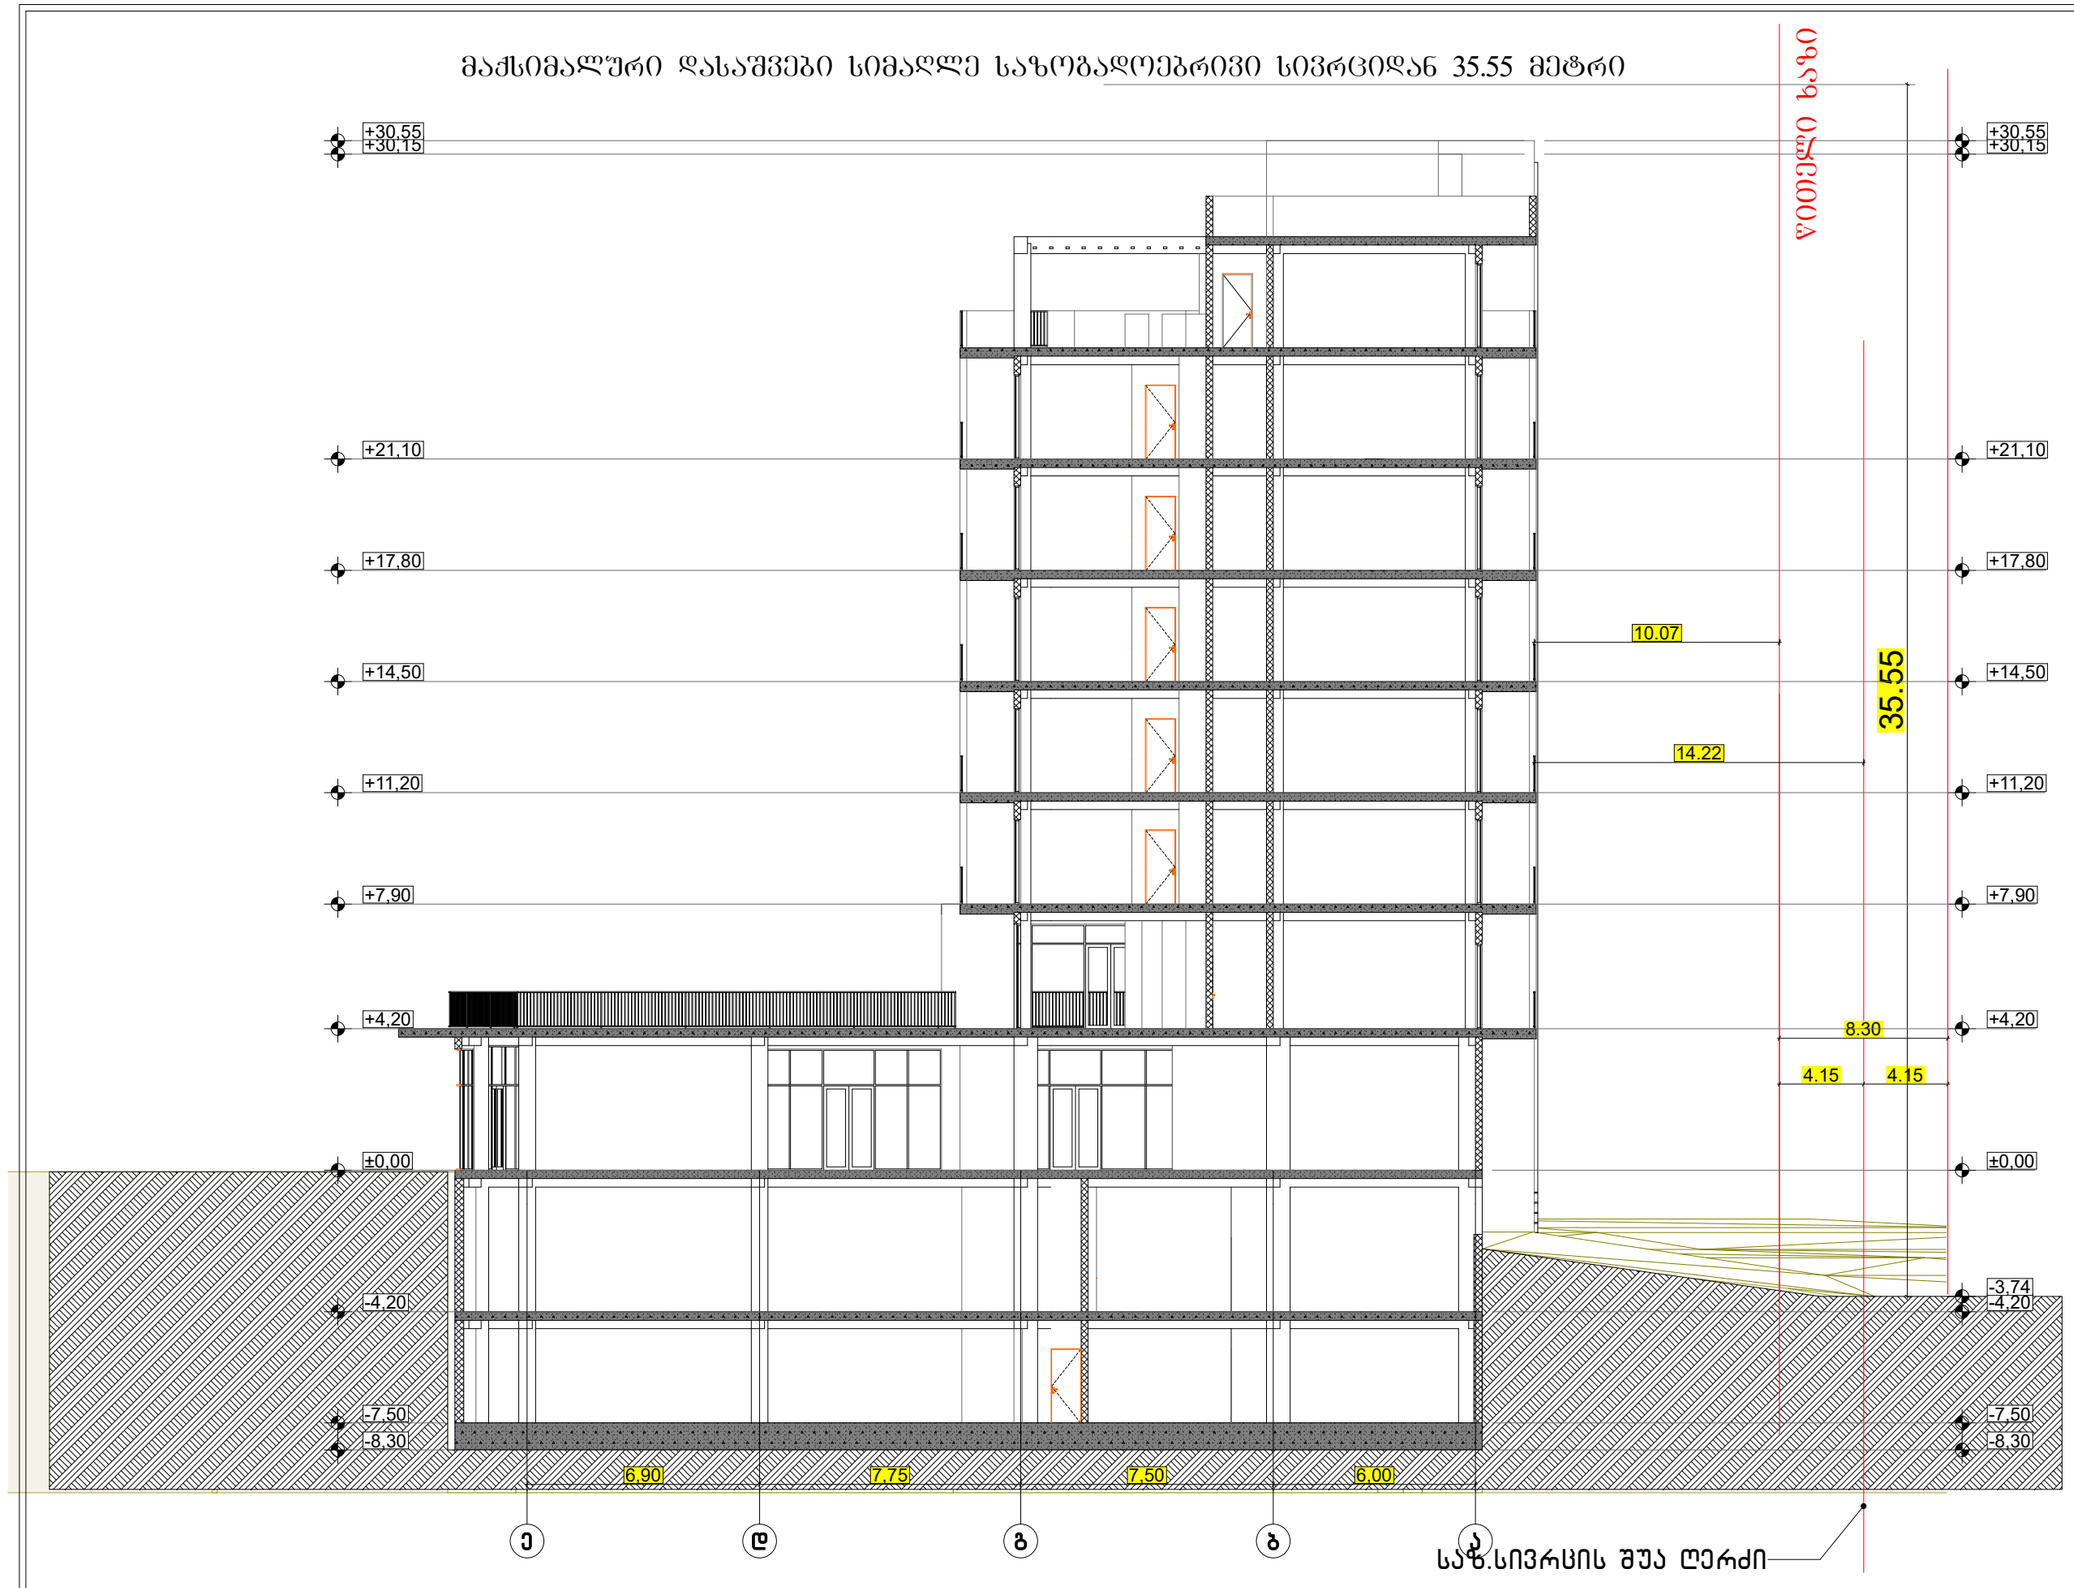

$$H=\frac{L}{Y}=\frac{14.22}{0,4}=35.55\ მ$$

ფორმატი A-3	თბილისი 2023წ.	ფაილის სახელი
	დაკვეთა №	

შენობა ნაგებობის დანიშნულება:

მრავალბინიანი საცხოვრებელი სახლი

სიმაღლის სქემა მ 1:100

ტექ მაჩვენებლები

პირობითი ნიშნები:

- ნაკვეთის საზღვარი
- ჭრილის ხაზი
- არქიტექტურული ნიშნული

დამკვეთი : შალვა დალაქიშვილი

მისამართი : ქ.თბილისი, დასახლება ვარკეთილი 3 , მიკრო/რაიონი I , კორ №11 მიმდებარედ ს/კ 01.19.39.029.702

თარიღი		
კორექტირება		
№	კორექტირება	თარიღი
1		
2		
3		
4		
5		
6		

საპროექტო ორგანიზაცია

თანამდებობა	გვარი	ხელმოწერა
დირექტორი	დ.ომანაძე	
არქიტექტორი	დ.ომანაძე	
შემსრულა	დ.ომანაძე	

საპროექტო ლოგო

მისამართი

ქ.თბილისი ცდადიანის №90
ტელ : 599 390104

შპს "ბამა დეველოპმენტი"

თარიღი	30.06.2023	
სტადია	ფორმატი	შეცდომები
პროექტი	A-3	A-000

მაქსიმალური დასაშვები სიმაღლე საზოგადოებრივი სივრციდან 45,12 მეტრი



$$H=\frac{L}{Y}=\frac{18,05}{0,4}=45,12\ მ$$

ფორმატი A-3	თბილისი 2023წ.	ფაილის სახელი
	დაკვეთა №	

შენობა ნაგებობის დანიშნულება:

მრავალბინიანი საცხოვრებელი სახლი

სიმაღლის სქემა მ 1:100

ტექ მაჩვენებლები

პირობითი ნიშნები:

ნაკვეთის საზღვარი

ჭრილის ხაზი

არქიტექტურული ნიშნული

დამკვეთი : შალვა დალაქიშვილი

მისამართი : ქ.თბილისი, დასახლება ვარკეთილი 3 , მიკრო/რაიონი 1 , კორ №11 მიმდებარედ ს/კ 01.19.39.029.702

თარიღი

კორექტირება

№	კორექტირება	თარიღი
1		
2		
3		
4		
5		
6		

საპროექტო ორგანიზაცია

თანამდებობა	გვარი	ხელმოწერა
დირექტორი	დ.ოთანაძე	
არქიტექტორი	დ.ოთანაძე	
შესრულა	დ.ოთანაძე	

საპროექტო ლოგო

მისამართი


ქ.თბილისი ც.დადიანის №90

ტელ : 599 390104

შპს "გამა დეველოპმენტი"

თარიღი	30.06.2023	
სტადია	ფორმატი	ფურცლები
პროექტი	A-3	A-000

მაქსიმალური დასაშვები სიმაღლე საზოგადოებრივი სივრციდან 35.05 მეტრი

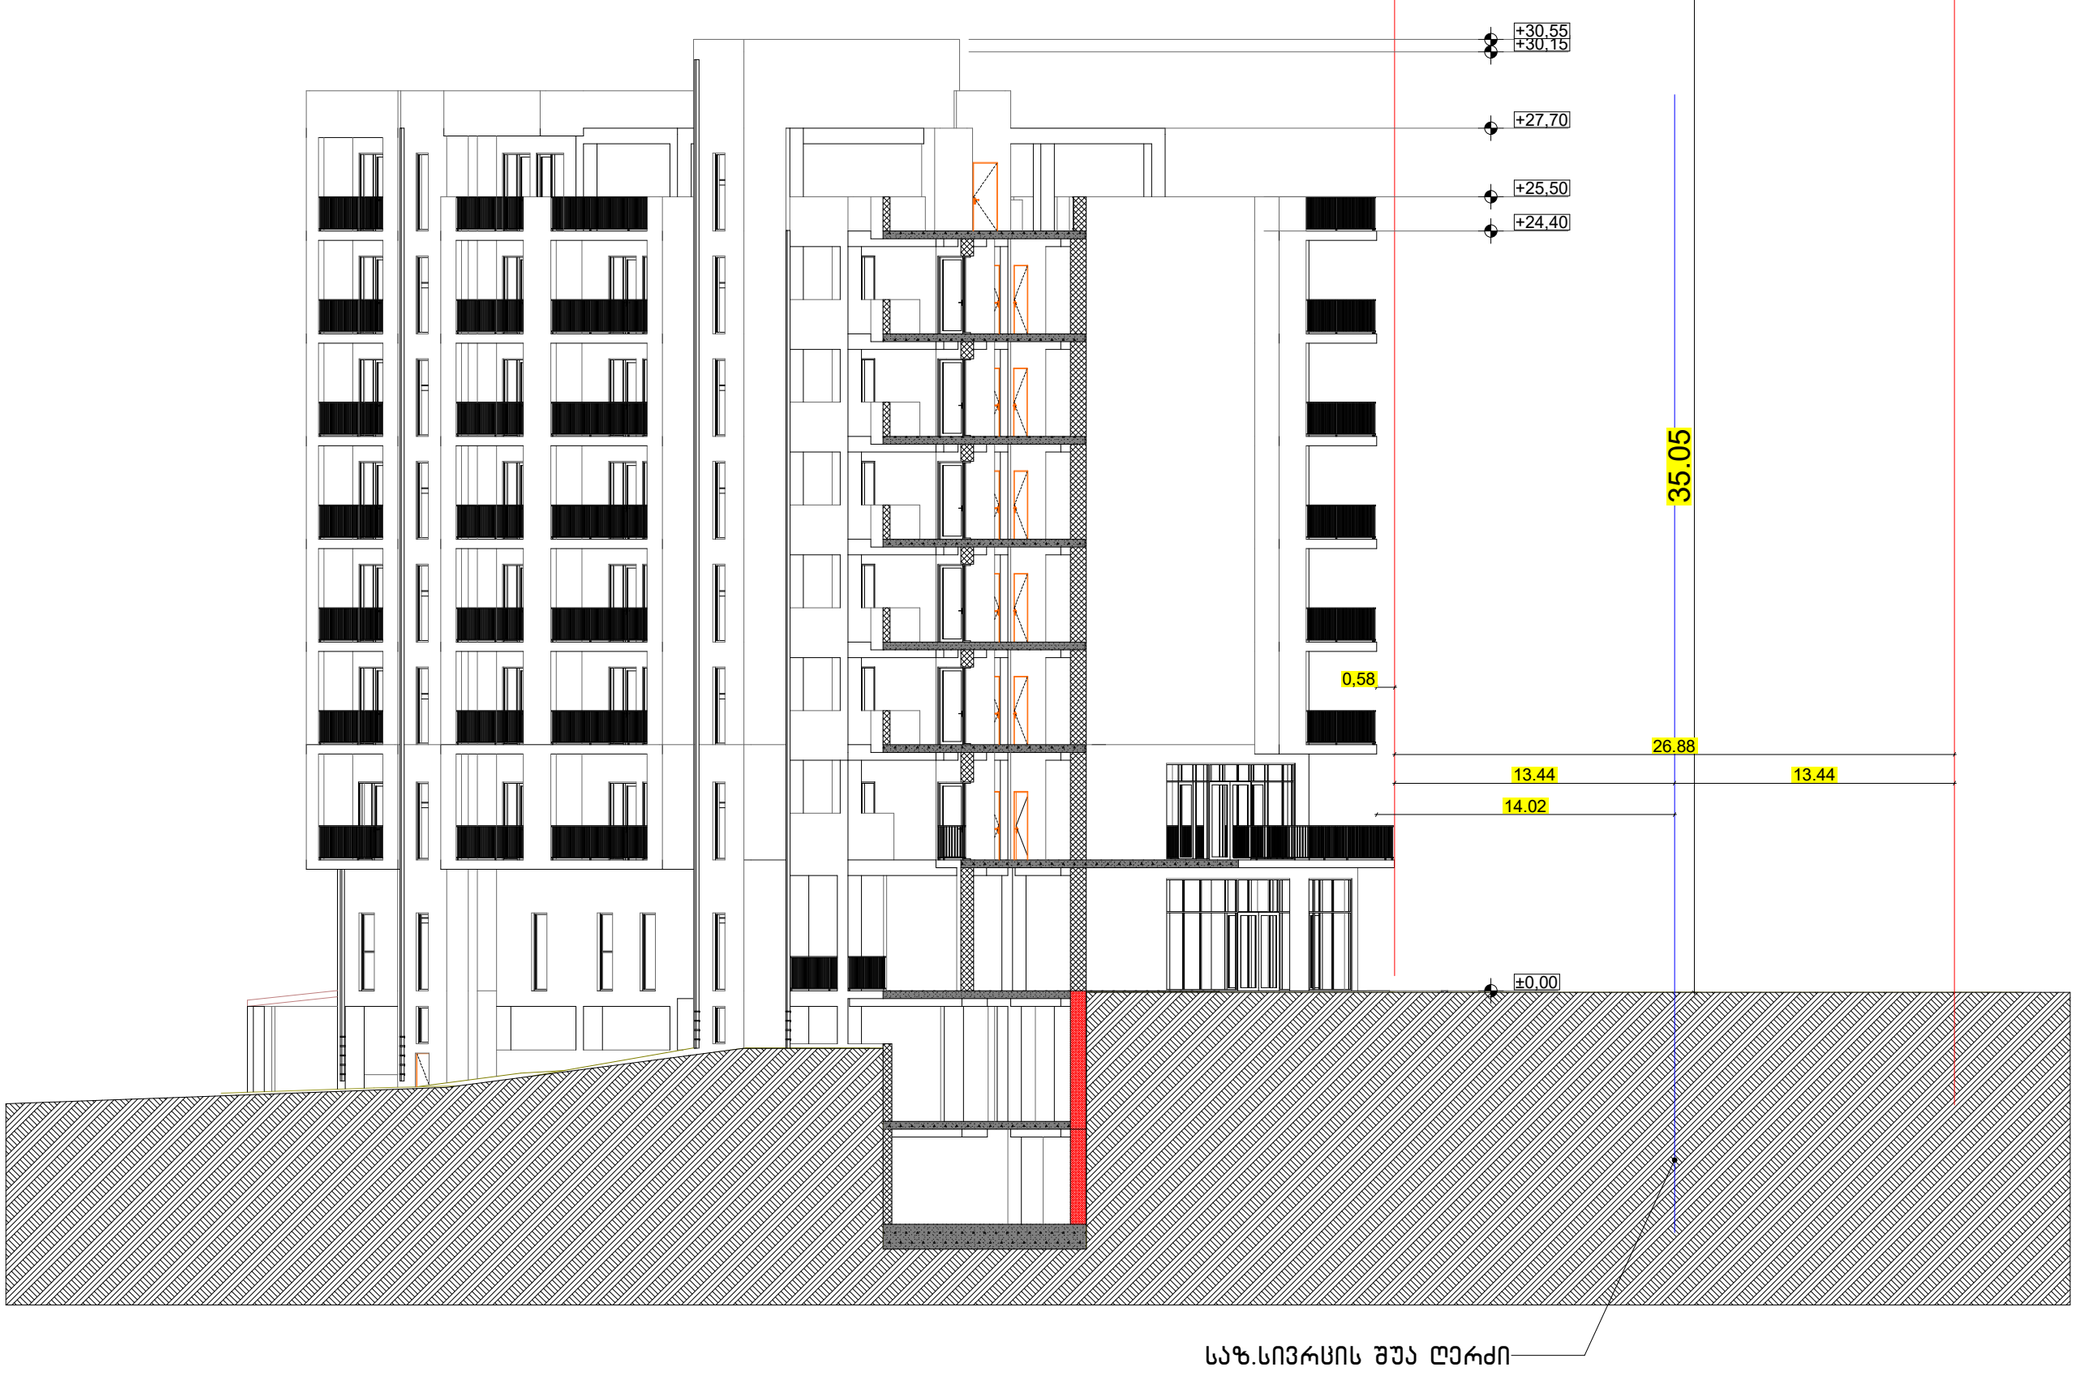

$$H=\frac{L}{Y}=\frac{14.02}{0,4}=35.05\ მ$$

ფორმატი A-3	თბილისი 2023წ. დაკვეთა №	ფაილის სახელი

შენობა ნაგებობის შუნძცია:

მრავალბინიანი საცხოვრებელი სახლი

სიმაღლის სქემა 9-8
ღერძებში მ 1:100

ტექ მაჩვენებლები

პირობითი ნიშნები:

ნაკვეთის საზღვარი

ჭრილის ხაზი

არქიტექტურული ნიშნული

დამკვეთი : შალვა დალაქიშვილი

მისამართი : ქ.თბილისი, დასახლება ვარკეთილი 3 , მიკრო/რაიონი I , კორ №11 მიმდებარედ ს/კ 01.19.39.029.702

თარიღი		
კორექტირება		
№	კორექტირება	თარიღი
1		
2		
3		
4		
5		
6		

საპროექტო ორგანიზაცია


თანამდებობა	გვარი	ხელმოწერა
დირექტორი	დ.ღამანაძე	
არქიტექტორი	დ.ღამანაძე	
შესრულა	დ.ღამანაძე	

საპროექტო ლოგო	მისამართი
	ქ.თბილისი ც.დადიანის №90 ტელ : 599 390104

შპს "ბამა დეველოპმენტი"

თარიღი	30.06.2023	
სტადია	ფორმატი	ფურცლები
პროექტი	A-3	A-000

მაქსიმალური დასაშვები სიმაღლე საზოგადოებრივი სივრციდან 33.77 მეტრი

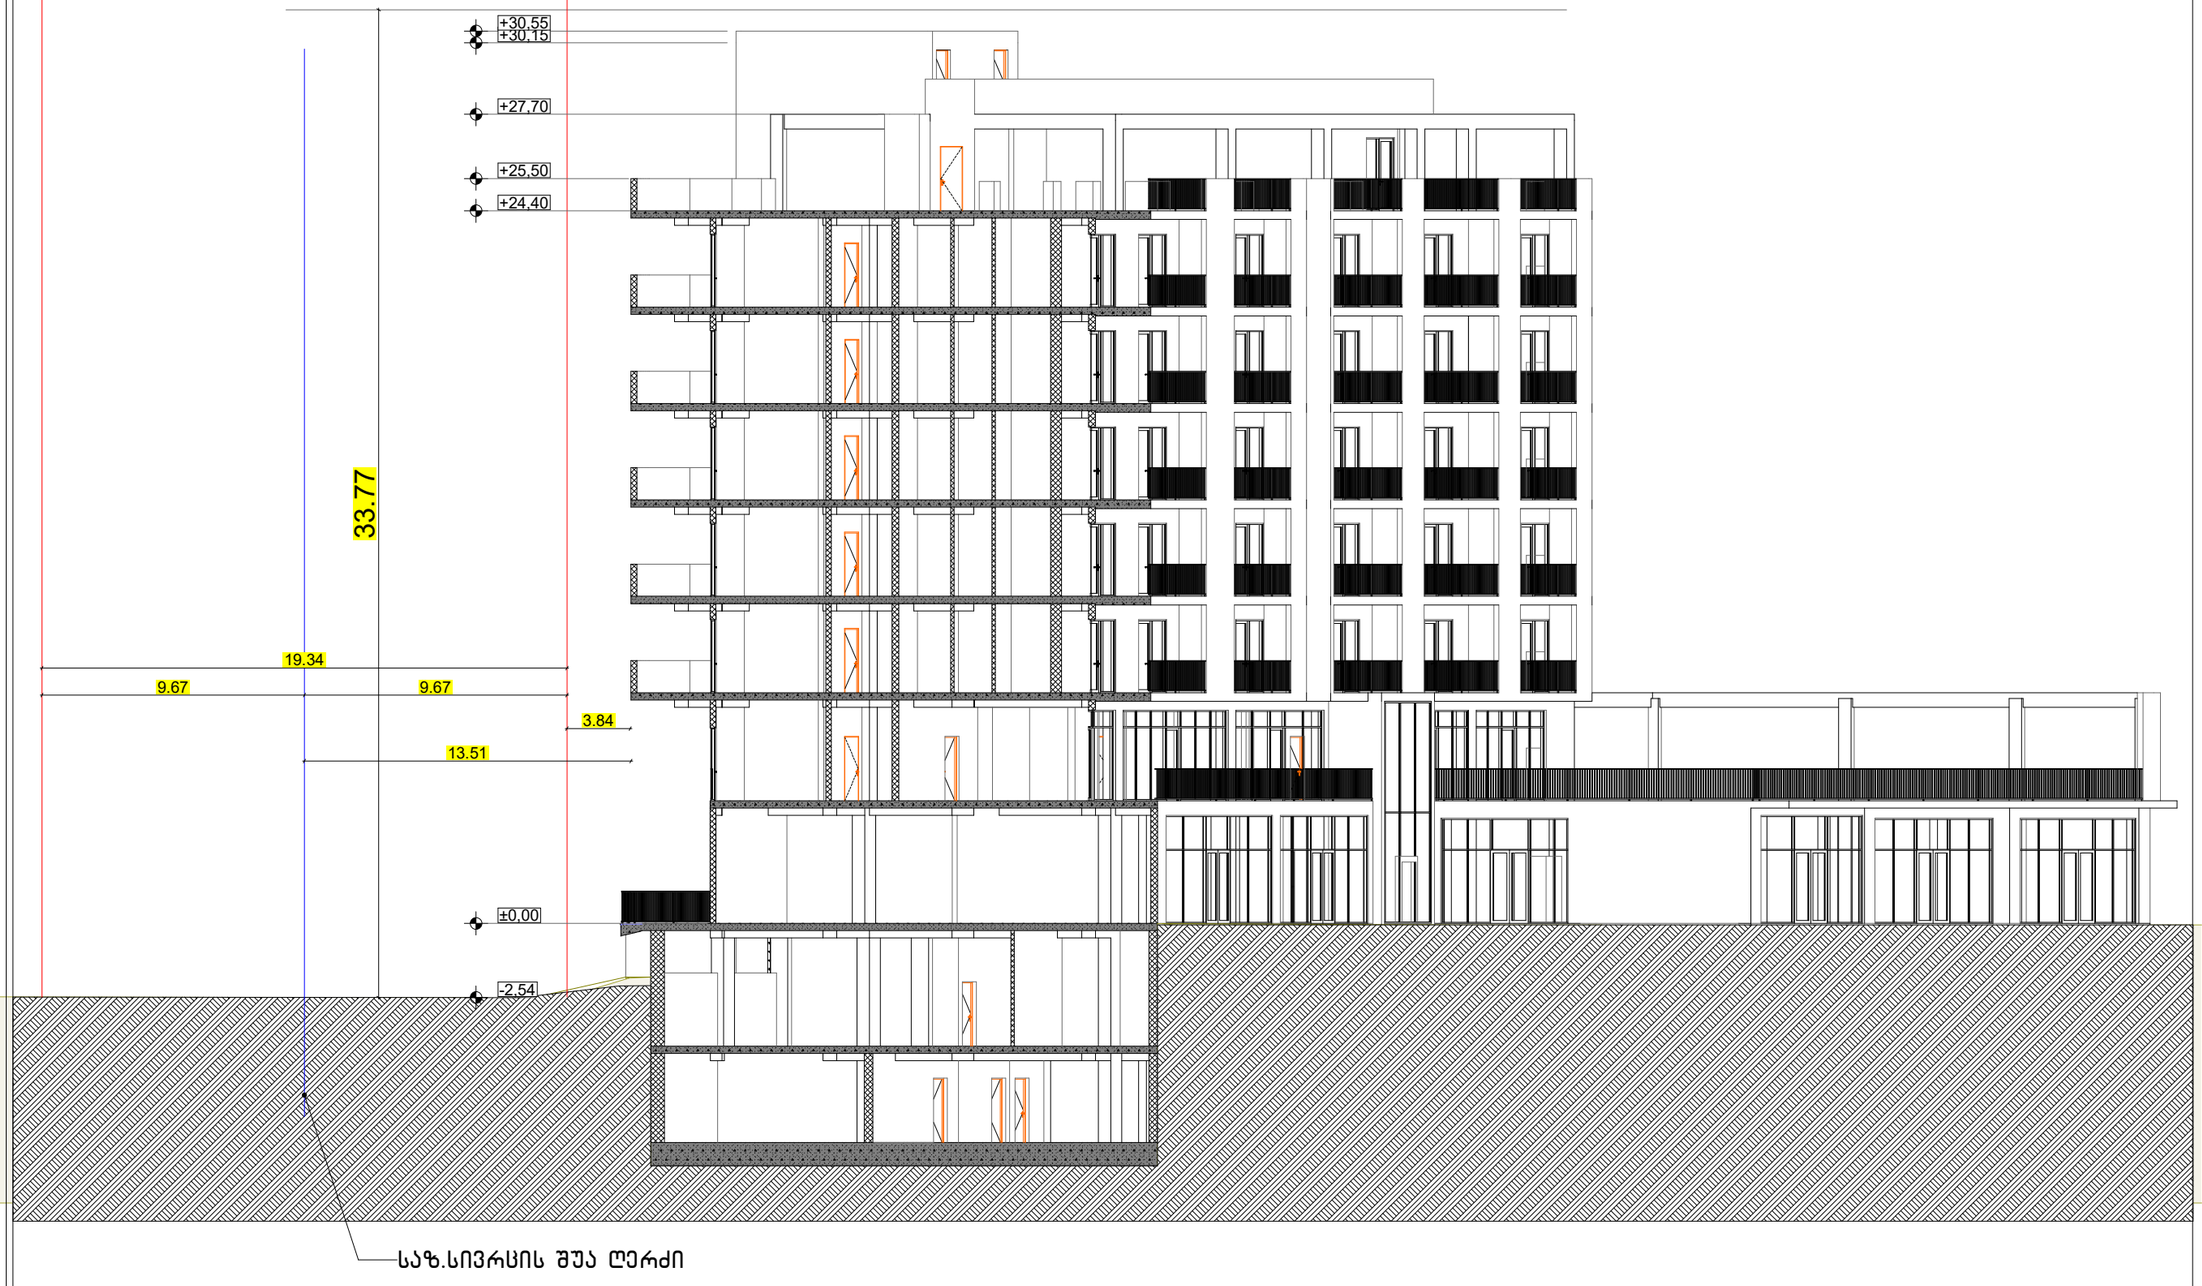

$$H = \frac{L}{Y} = \frac{13.51}{0,4} = 33.77 \text{ მ}$$

ფორმატი A-3	თბილისი 2023წ.	ფაილის სახელი
	დაკვეთა №	

შენობა ნაგებობის დანიშნულება:

მრავალბინიანი საცხოვრებელი სახლი

სიმაღლის სქემა 9 ღერძთან მ 1:100

ტექ მაჩვენებლები

პირობითი ნიშნები:

ნაკვეთის საზღვარი

ჭრილის ხაზი

არქიტექტურული ნიშნული

დამკვეთი : შალვა დალაქიშვილი

მისამართი : ქ.თბილისი, დასახლება ვარკეთილი 3 , მიკრო/რაიონი I , კორ №11 მიმდებარედ ს/კ 01.19.39.029.702

თარიღი		
კორექტირება		
№	კორექტირება	თარიღი
1		
2		
3		
4		
5		
6		

საპროექტო ორგანიზაცია

თანამდებობა	გვარი	ხელმოწერა
დირექტორი	დომანაძე	
არქიტექტორი	დომანაძე	
შესრულა	დომანაძე	


საპროექტო ლოგო | მისამართი

ქ.თბილისი ც.დადიანის №90

ტელ : 599 390104

შპს "ბამა დეველოპმენტი"

თარიღი	30.06.2023	
სტადია	ფორმატი	ფურცლები
პროექტი	A-3	A-000

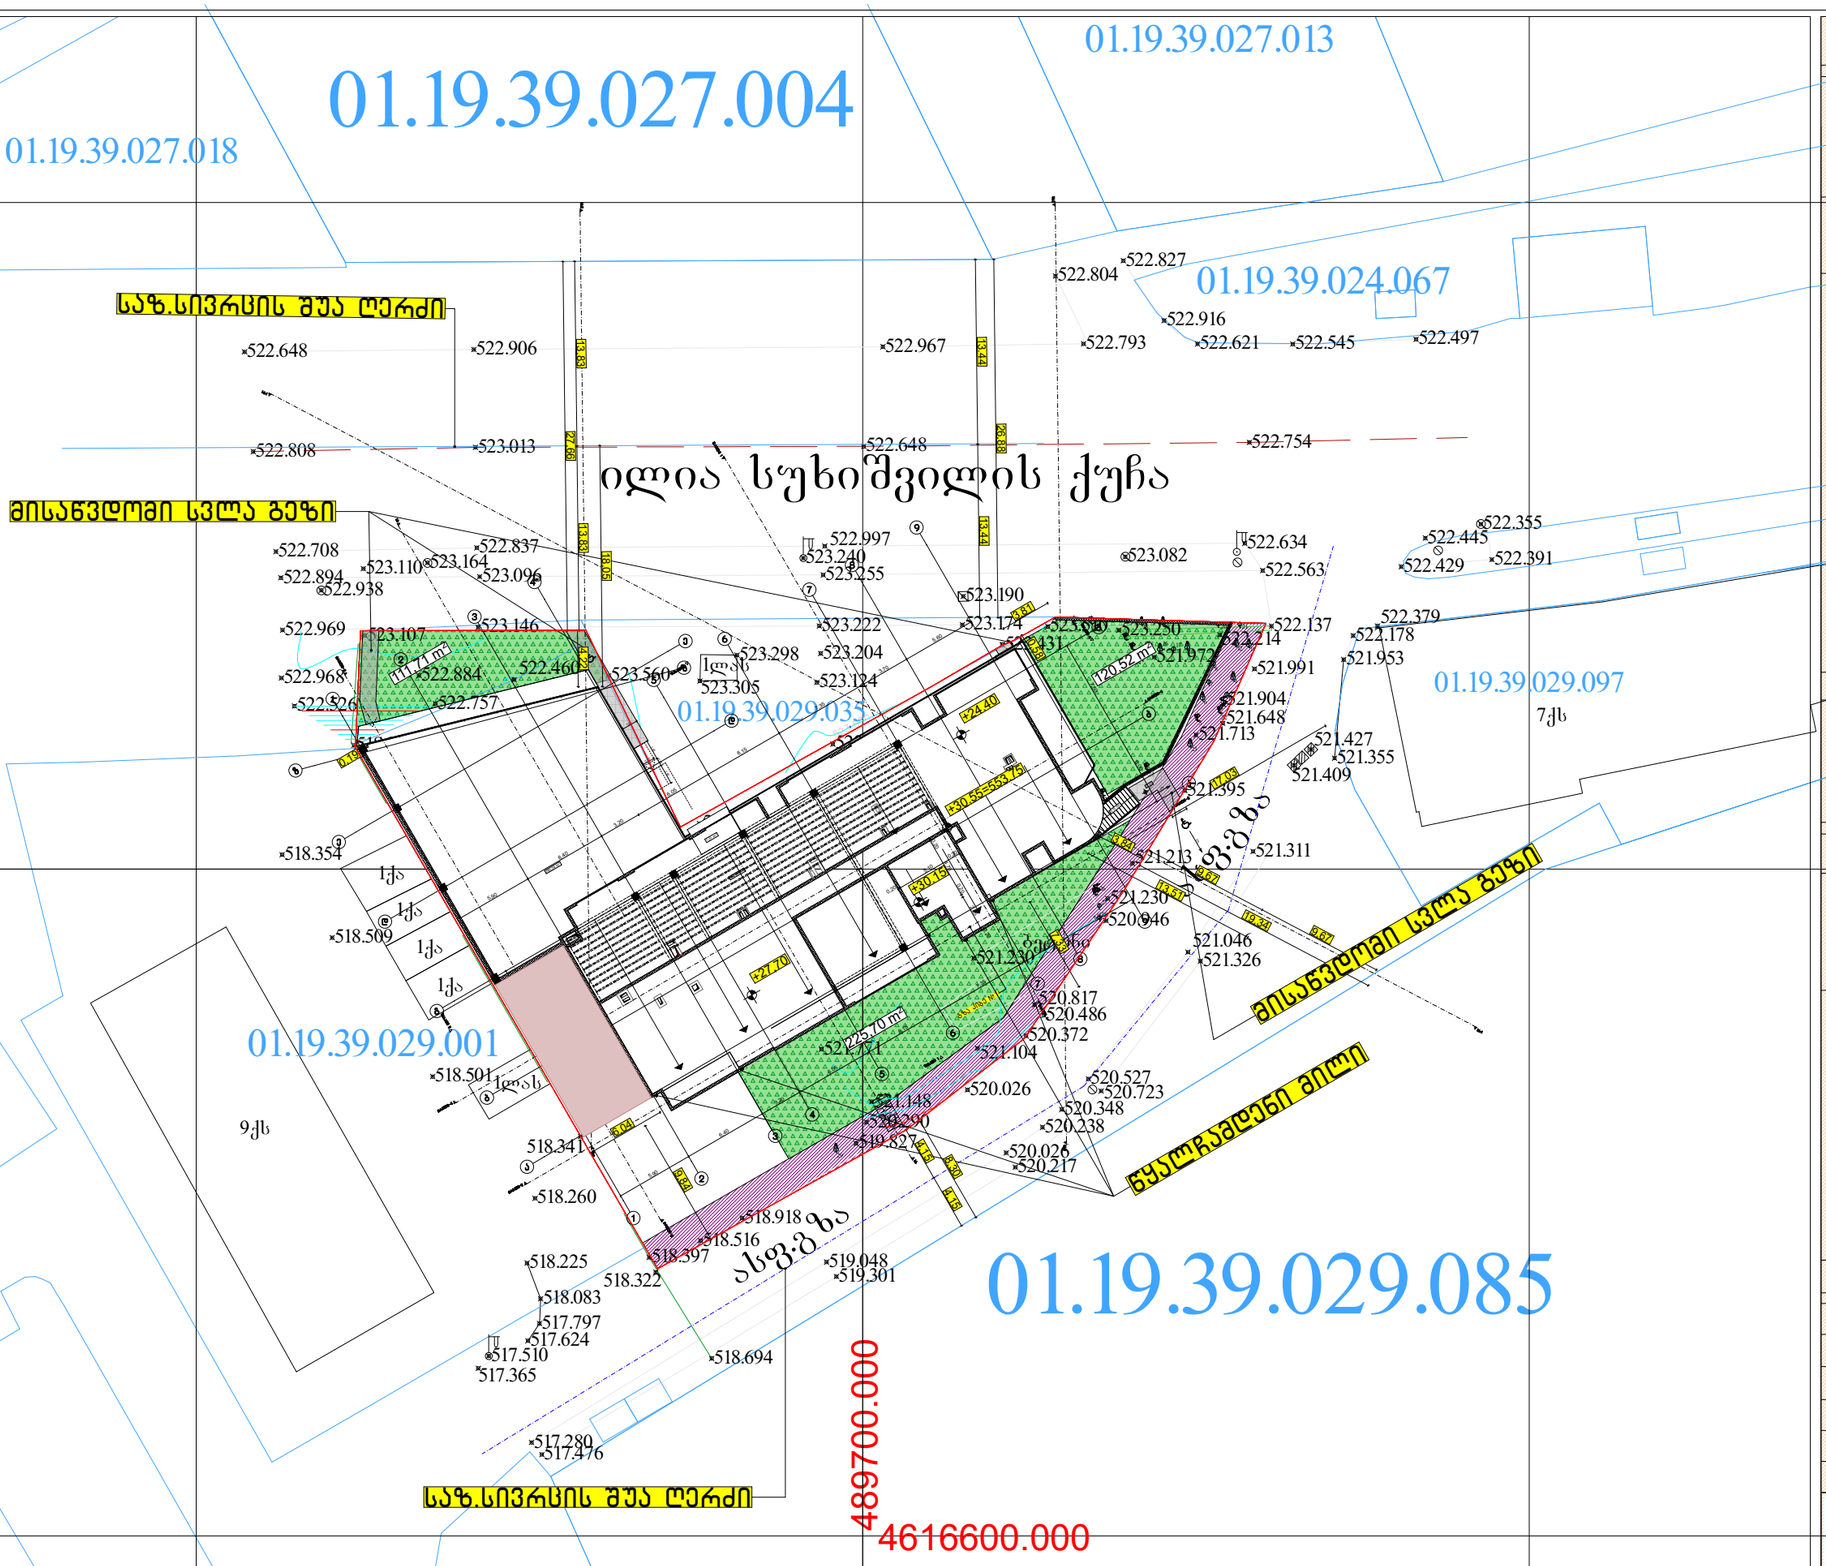

ფორმატი A-3	თბილისი 2023წ.	ფაილის სახელი
	დაკვეთა №	

შენობა ნაგებობის დანიშნულება:

მრავალბინიანი საცხოვრებელი სახლი

გენ-გეგმა მ 1:500

ტექ მაჩვენებლები

პირობითი ნიშნები:

- ნაკვეთის საზღვარი
- ჭრილის ხაზი
- არქიტექტურული ნიშნული

დამკვეთი : შალვა დალაქიშვილი

მისამართი : ქ.თბილისი, დასახლება ვარკეთილი 3 , მიკრო/რაიონი I , კორ №11 მიმდებარედ ს/კ 01.19.39.029.702

თარიღი

კორექტირება

№	კორექტირება	თარიღი
1		
2		
3		
4		
5		
6		

საპროექტო ორგანიზაცია

თანამდებობა	გვარი	ხელმოწერა
დირექტორი	დომანაძე	
არქიტექტორი	დომანაძე	
შესრულა	დომანაძე	

საპროექტო ლოგო | მისამართი

ქ.თბილისი ცდადიანის №90

ტელ : 599 390104

შპს "გამა დეველოპმენტი"

თარიღი	30.06.2023	
სტადია	ფორმატი	ფურცლები
პროექტი	A-3	A-000