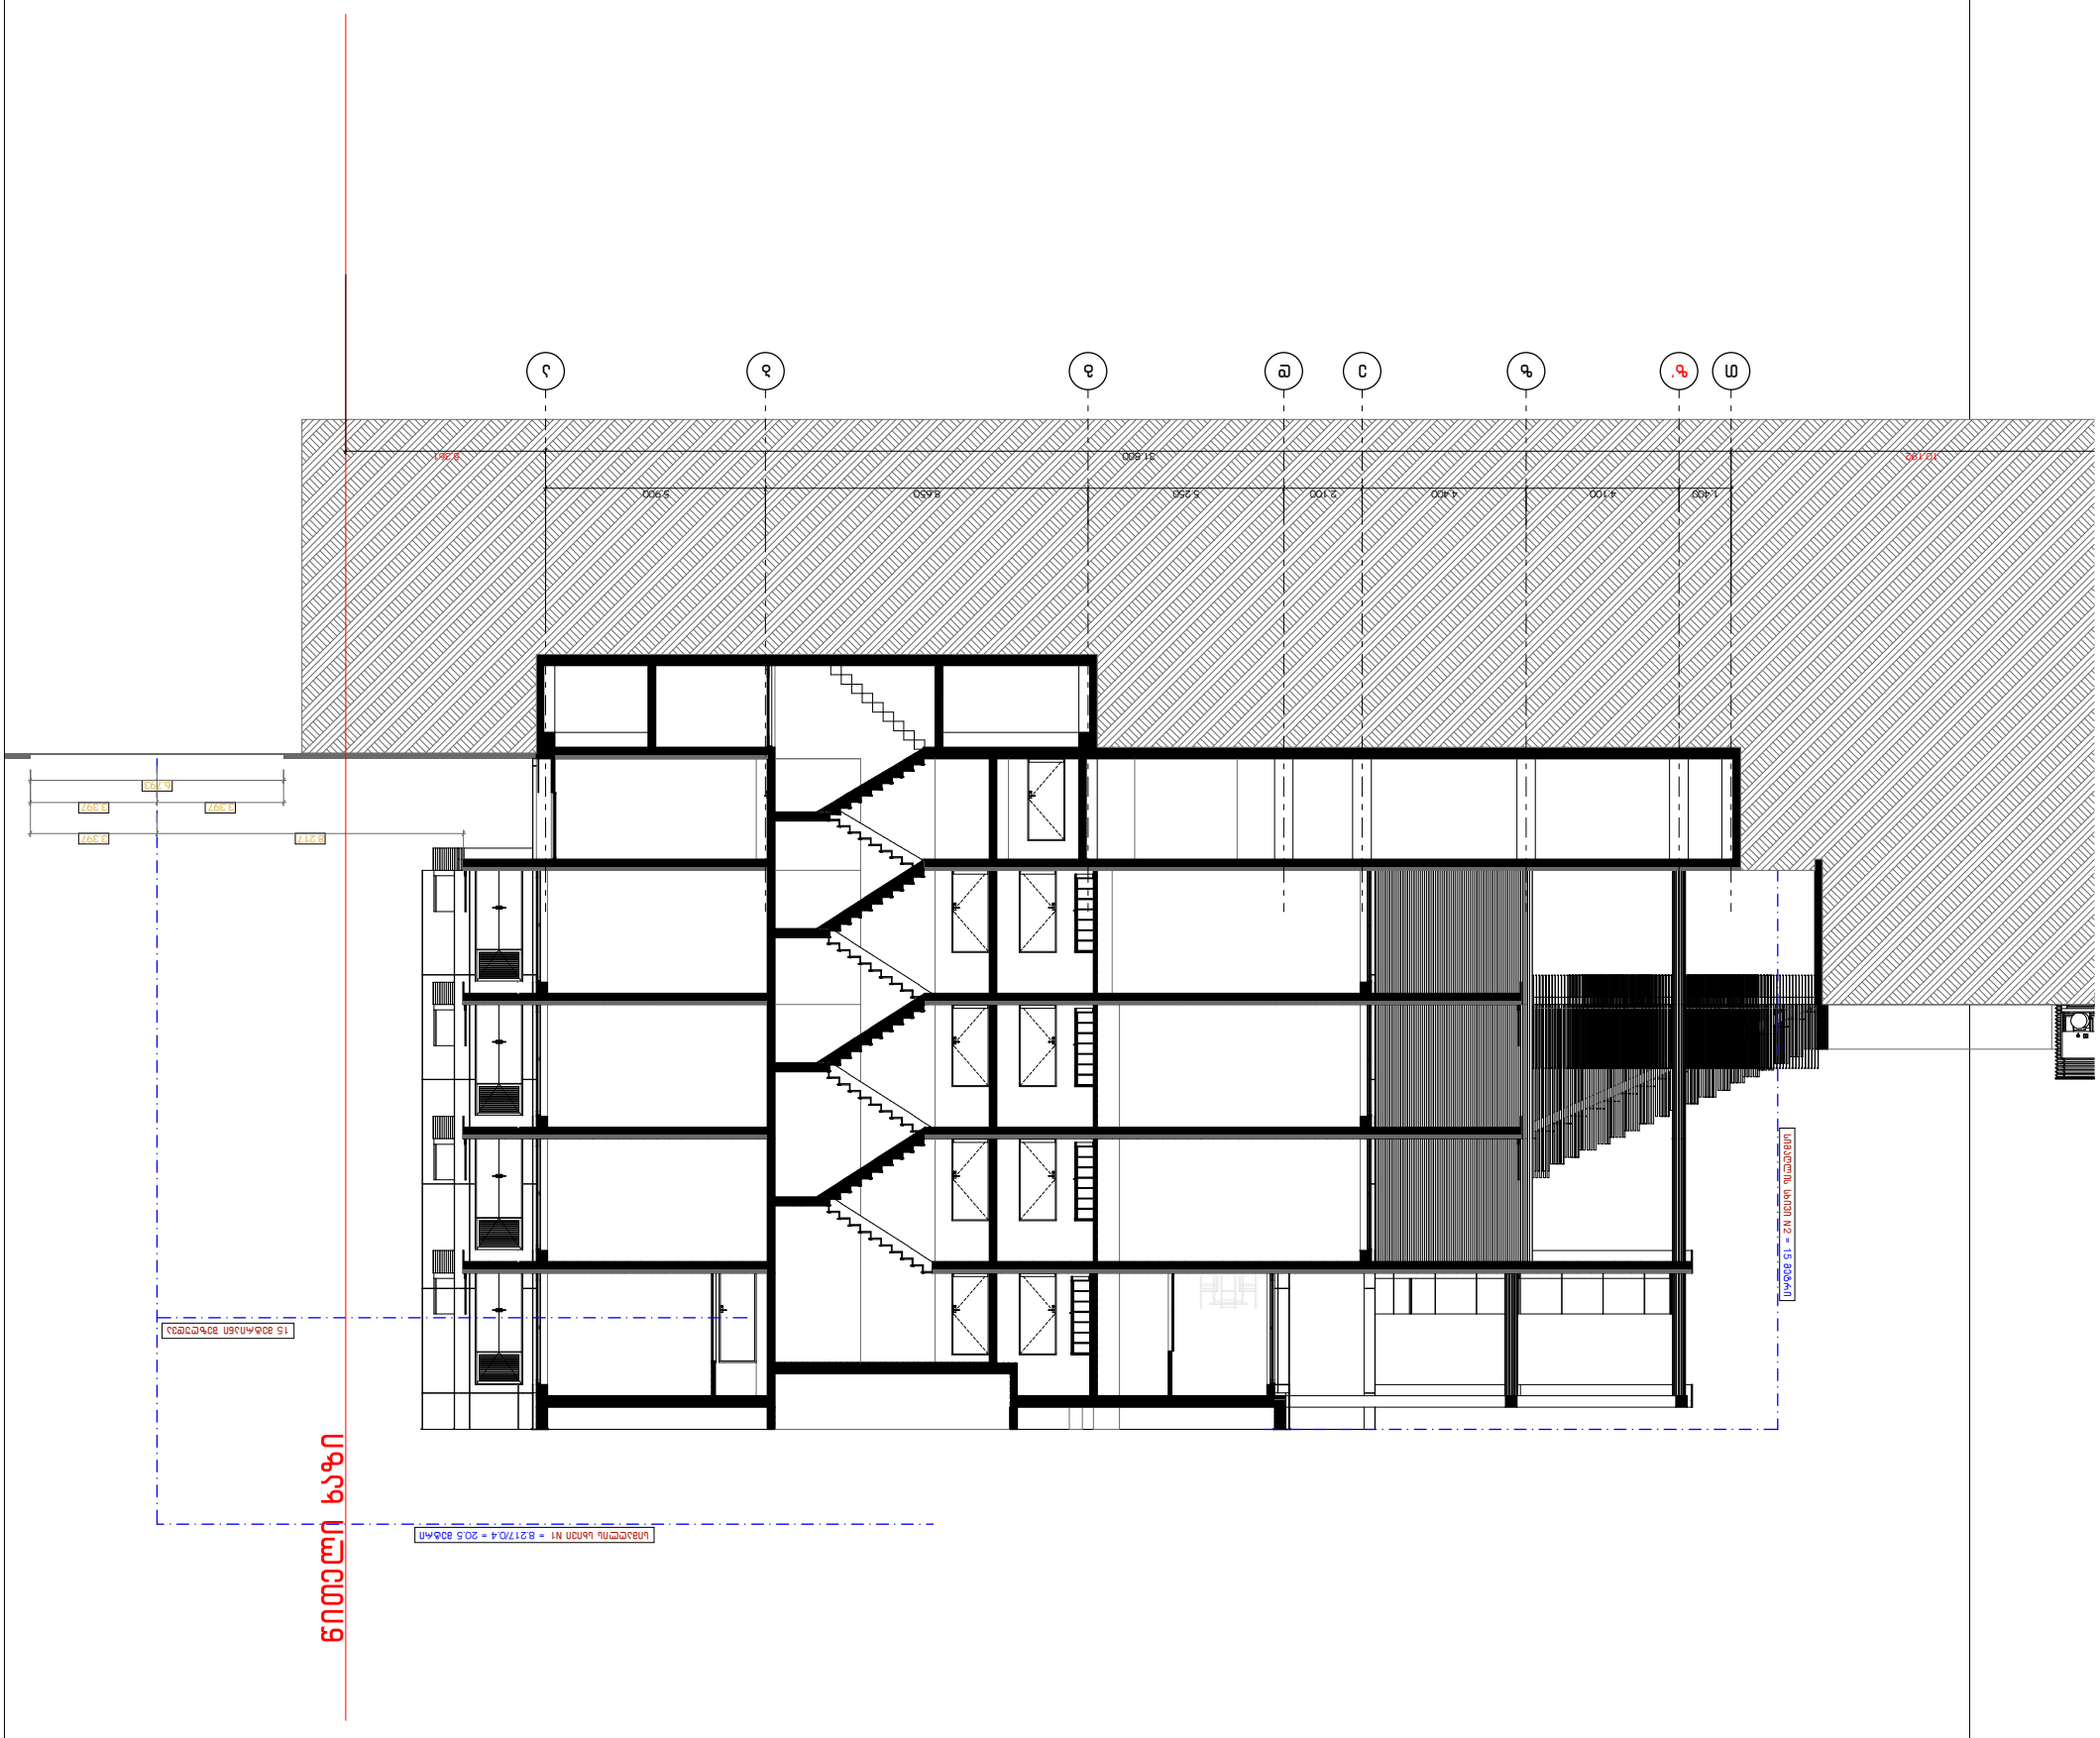



41.70551, 44.76544

ს.კ: 01.14.11.058.019

ქ. თბილისი,
ფიცისა ფაბიძის ქუჩა N12

ნახაზი	სიმაღლის სხივი
მასშ.	1:200
ფორმატი	A3
თარიღი	
ბვერღი	

მთ.არქიტექტორი	ბეღა ბეღოვანი
არქიტექტორი	
კონსტრუქტორი	ალექო ბეროშვილი
41-ე სკოლისტი	

GELOVANI
ბეღოვანი

+995 533 33 11 12

info@gelovani.ge

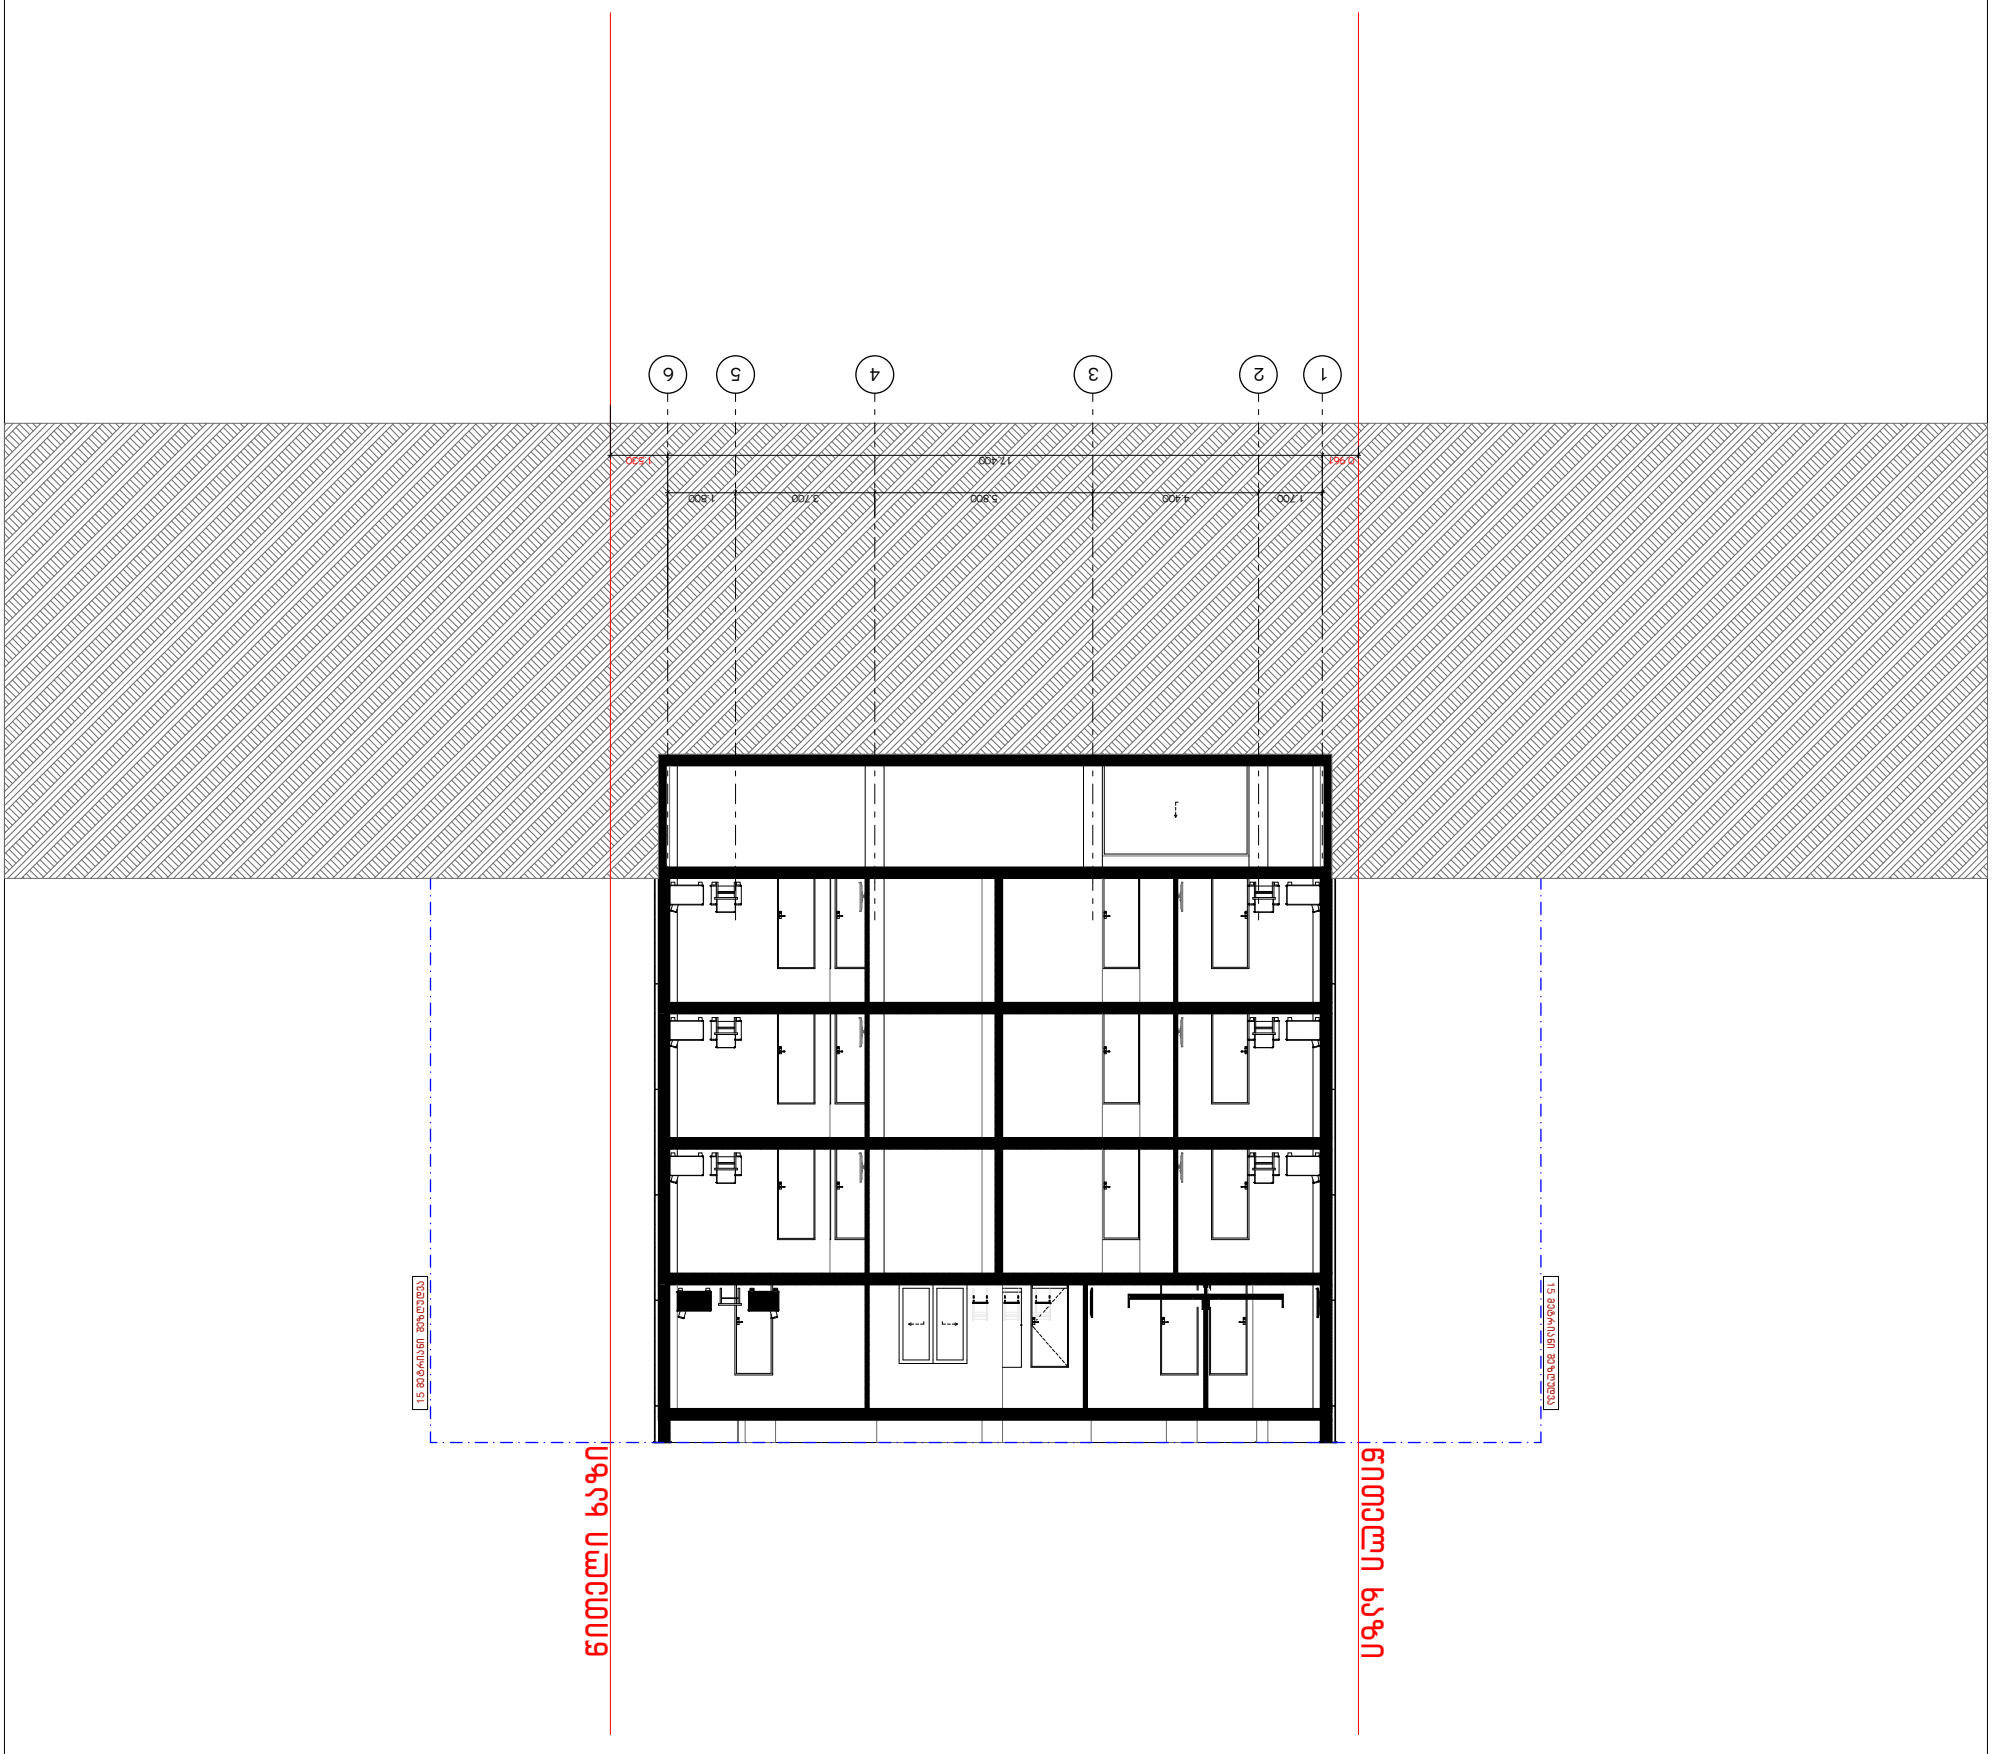



ფოთელო ხაზი

ეზაზ ოლეთეფ

ნახაზი	ვარკანგი
ფასშ.	1:200
ფორმატი	A3
თარიღი	
ბვერღი	

41.70551, 44.76544

ს.ქ: 01.14.11.058.019

ქ. თბილისი,
ფიცისა ტაბიძის ქუჩა N12

ბთ.არქიტექტორი	ბელა ბელოვანი
არქიტექტორი	
კონსტრუქტორი	ალექო ბეროშვილი
41-ე სკეცსიალისტი	

GELOVANI
ბელოვანი

+995 533 33 11 12

info@gelovani.ge

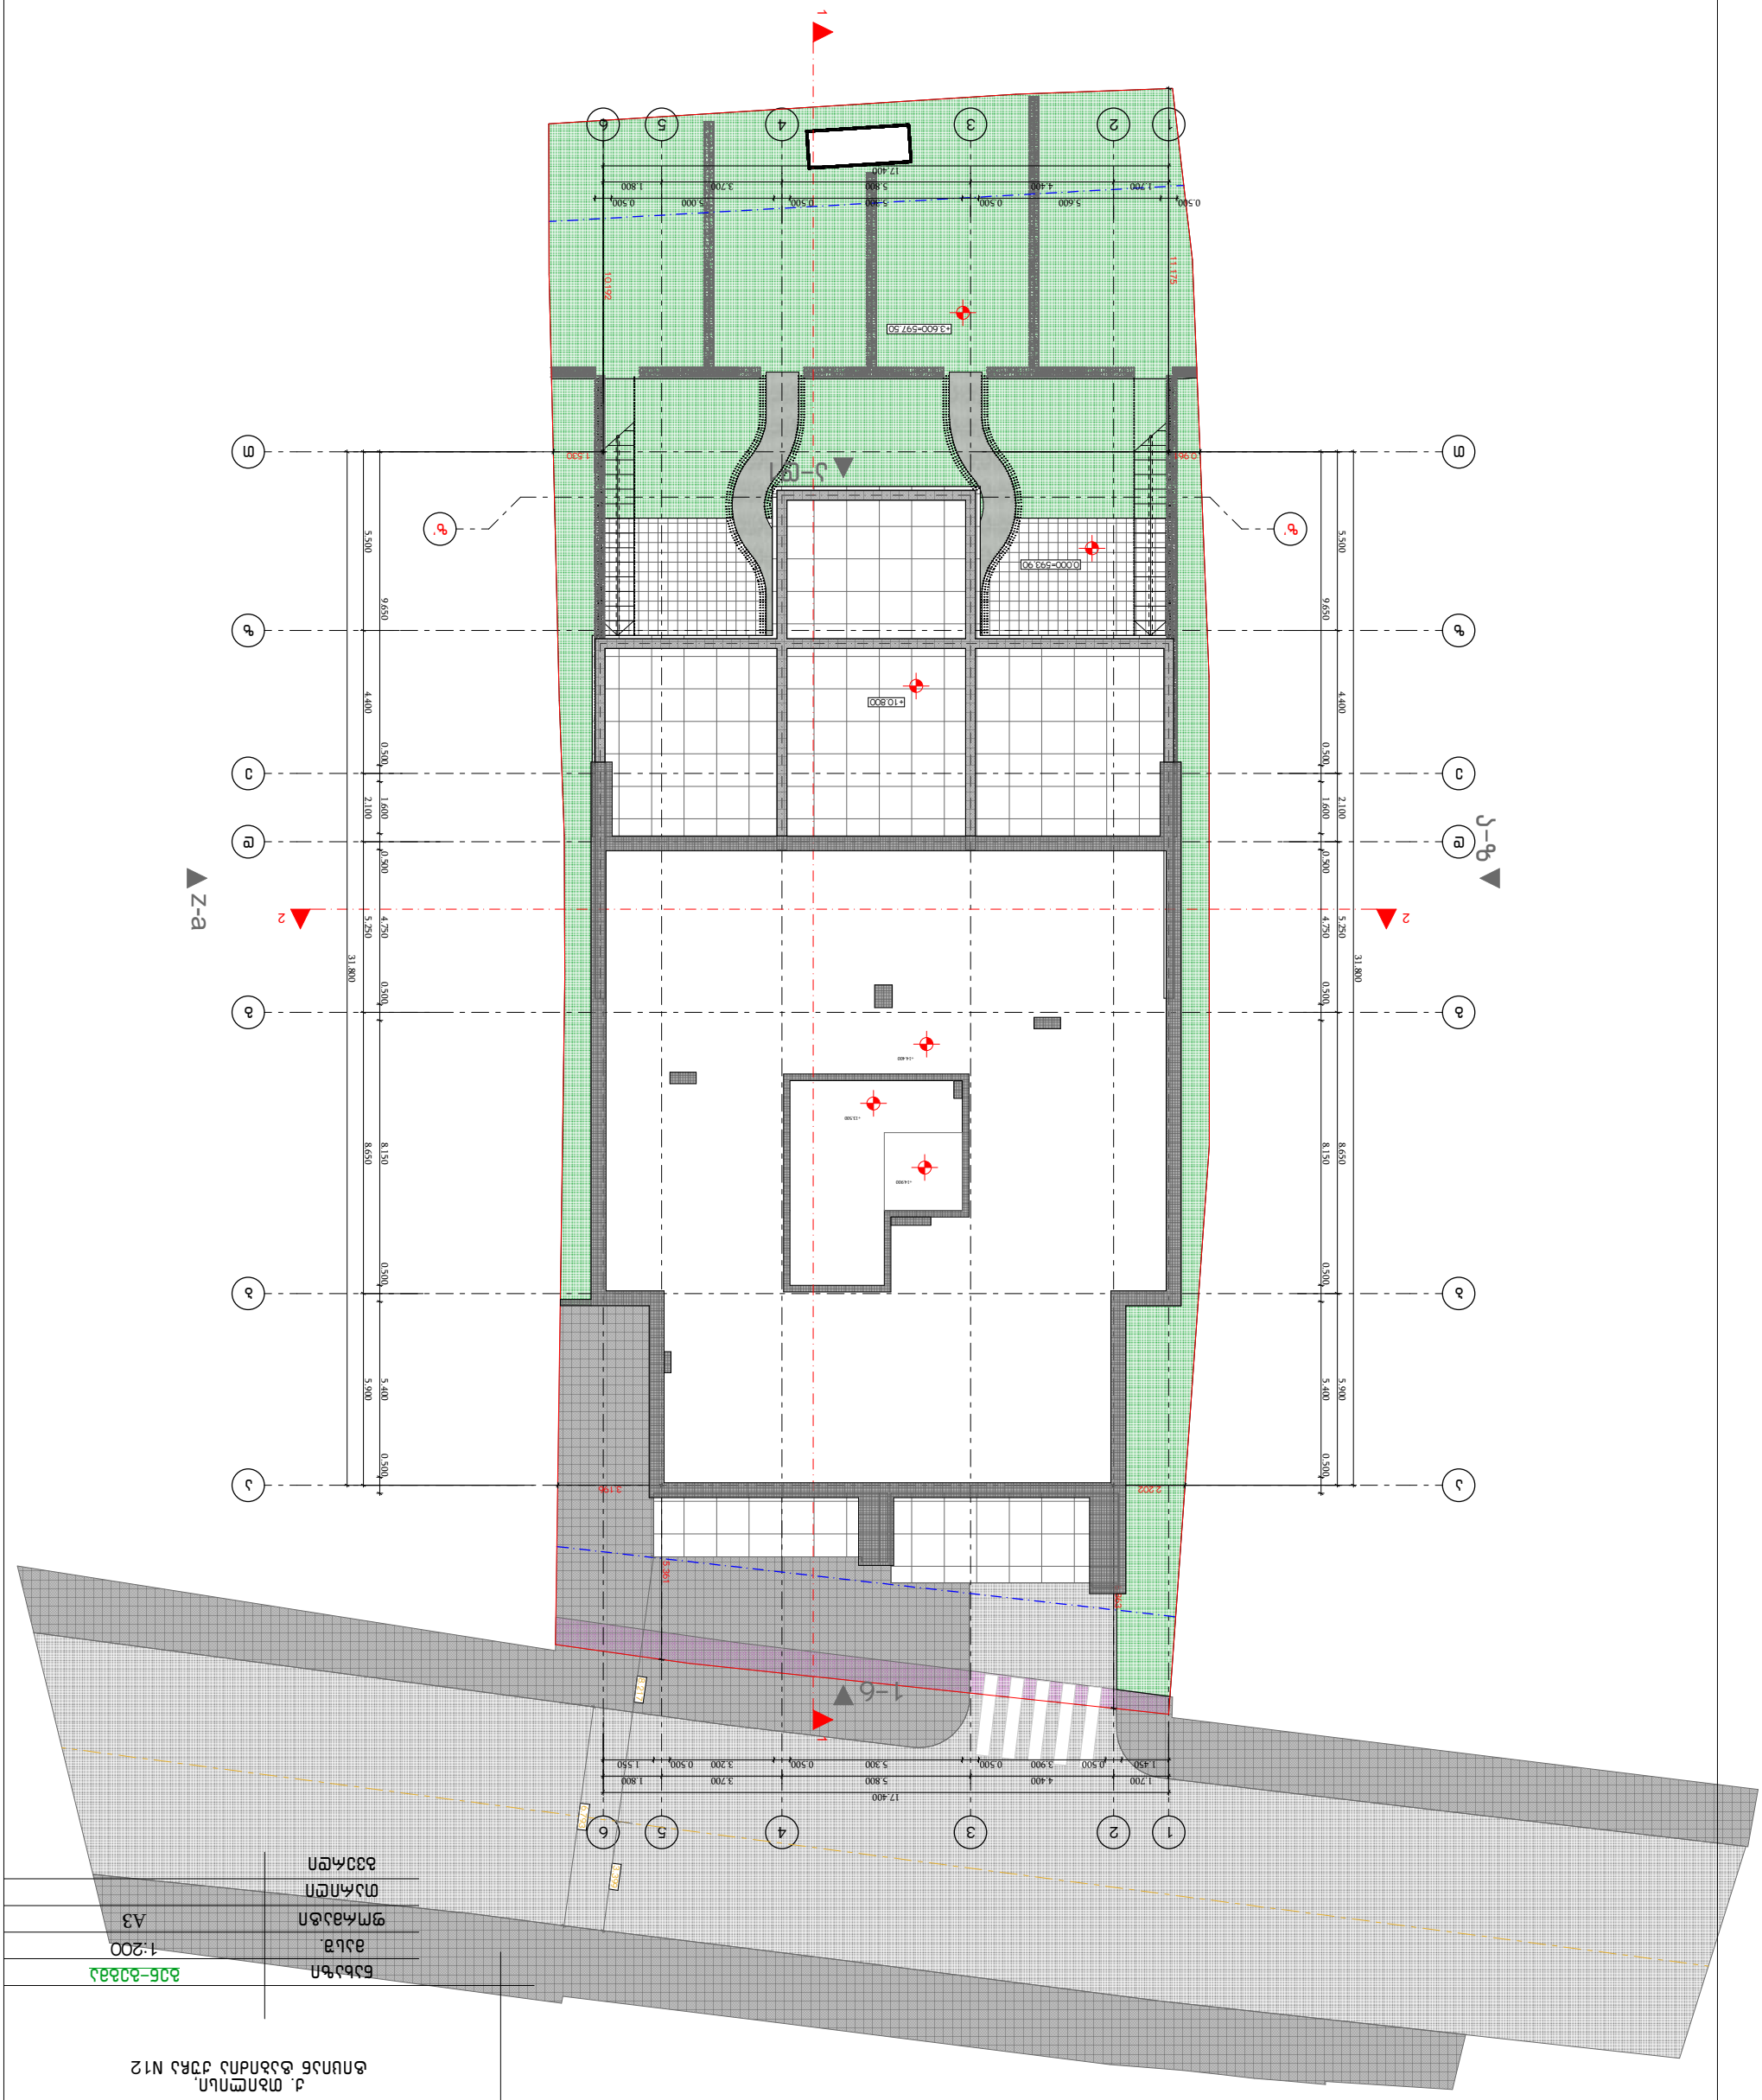

GELOVANI
გელოვანი

+995 533 33 11 12

info@gelovani.ge

41–3 ს.ჯიქიას ქუჩა, თბილისი

ელ.ფოსტა

ტელეფონი

ავტორი/ხელმძღვანელი

ა.ბერიძე

ა.ბერიძე

ა.ბერიძე