1 არსებული ფასადი 1-4
1 : 100

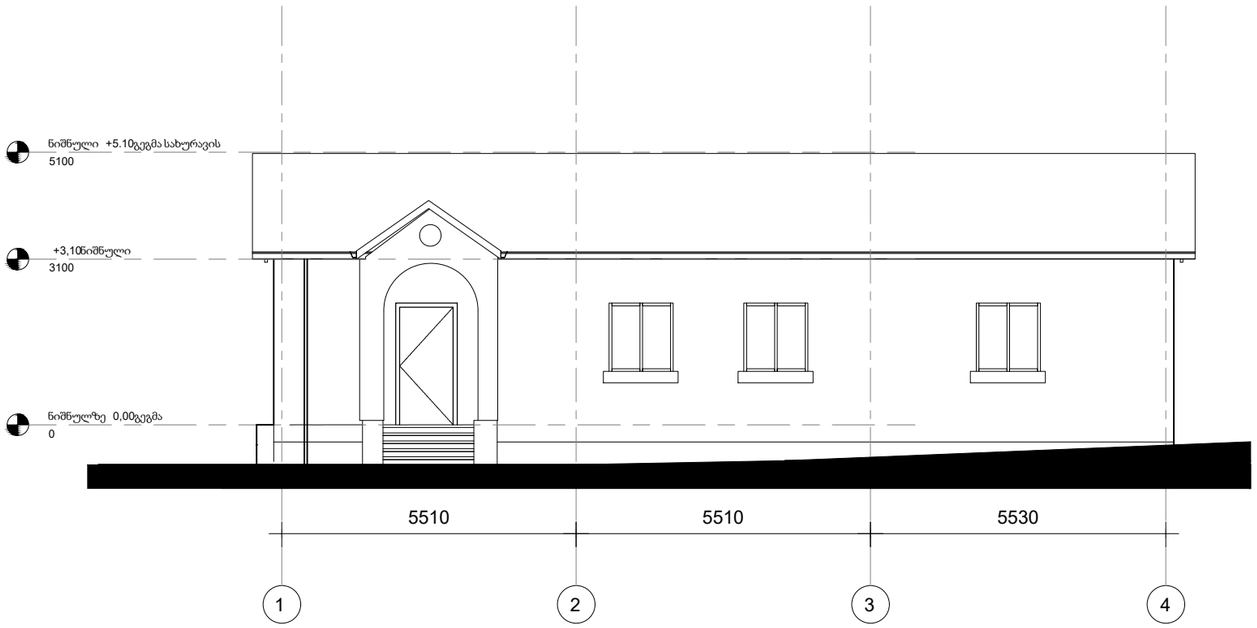

2 არსებული ფასადი c-a
1 : 100

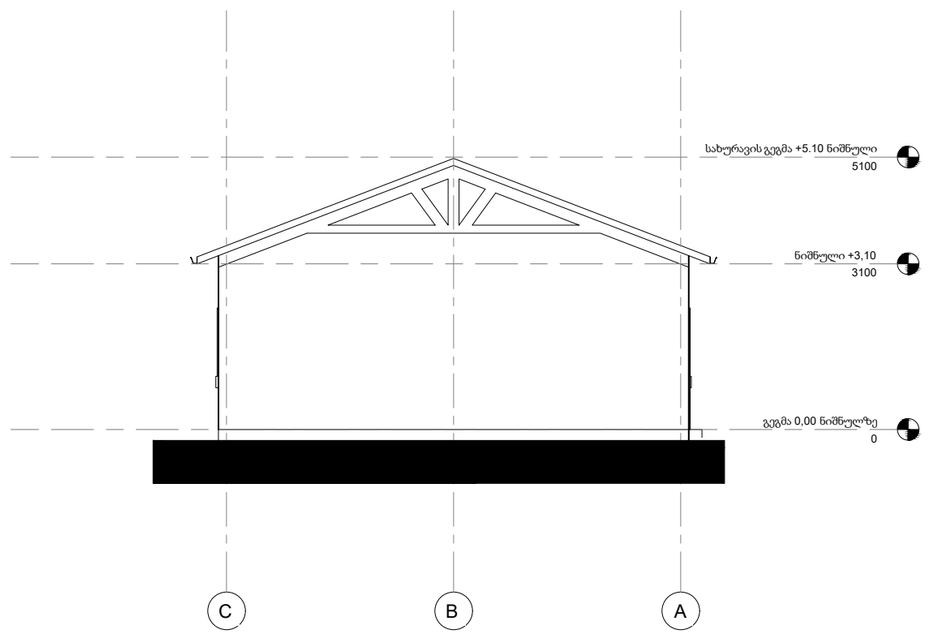

3 არსებული ფასადი 4-1
1 : 100

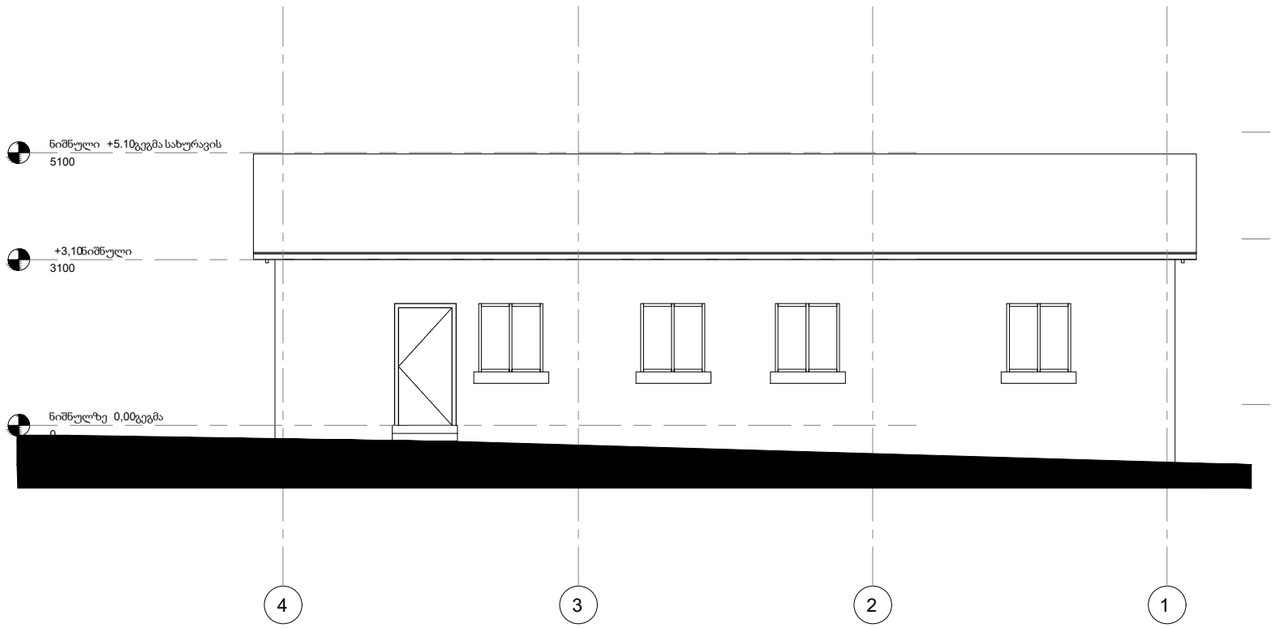

4 არსებული ფასადი a-c
1 : 100

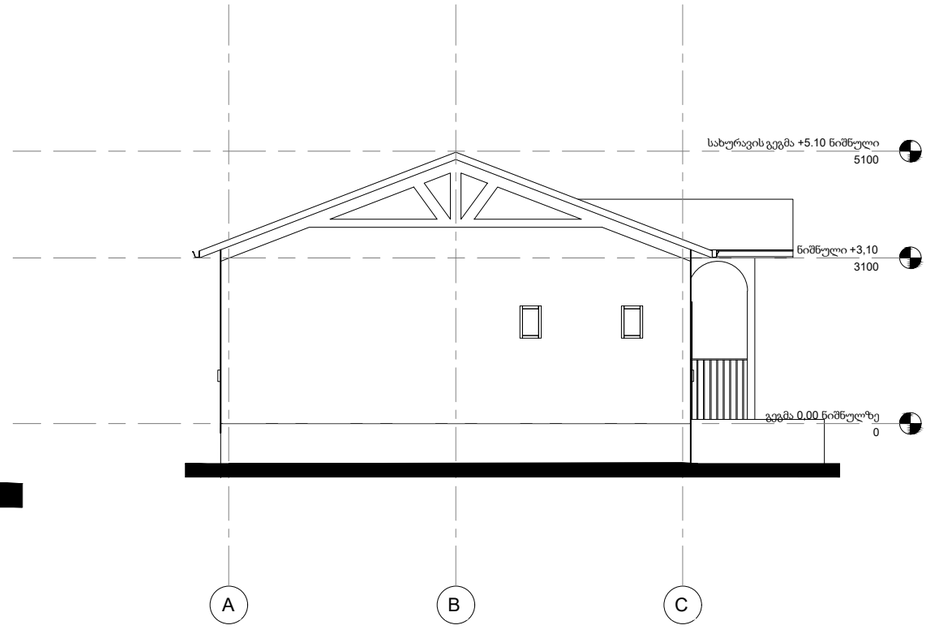

არქიტექტურა

პროექტი

ინდივიდუალური
საცხოვრებელი სახლი

მისამართი

ანდრო ჟორდანიას ქ N1

დამკვეთი

იეჰოვას მოწმეთა ქრისტიანული
კრება საქართველოში

სტატუსი	CD
მასშტაბი	
ფორმატი	a3
თარიღი	
ფურცელი	
ფურცლის ნომერი	

დახაზა

ანა ჯავახიშვილი

1 სარეკონსტრუქციო ფასადი 1-4
1 : 100

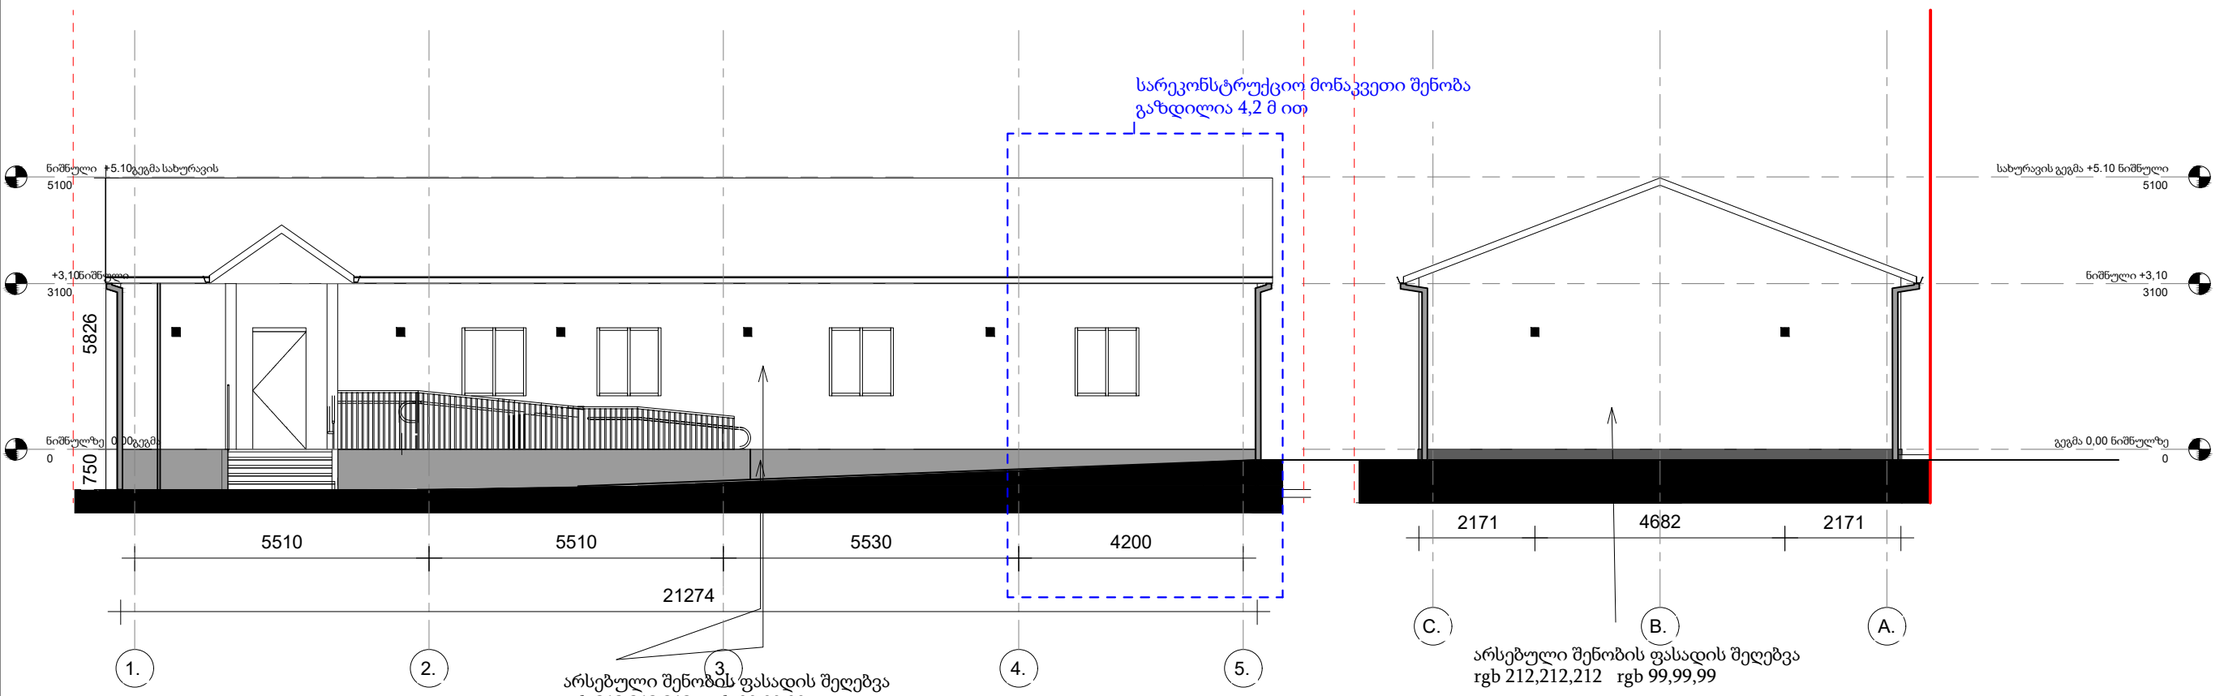

2 სარეკონსტრუქციო ფასადი c-a
1 : 100

3 სარეკონსტრუქციო ფასადი 4-1
1 : 100

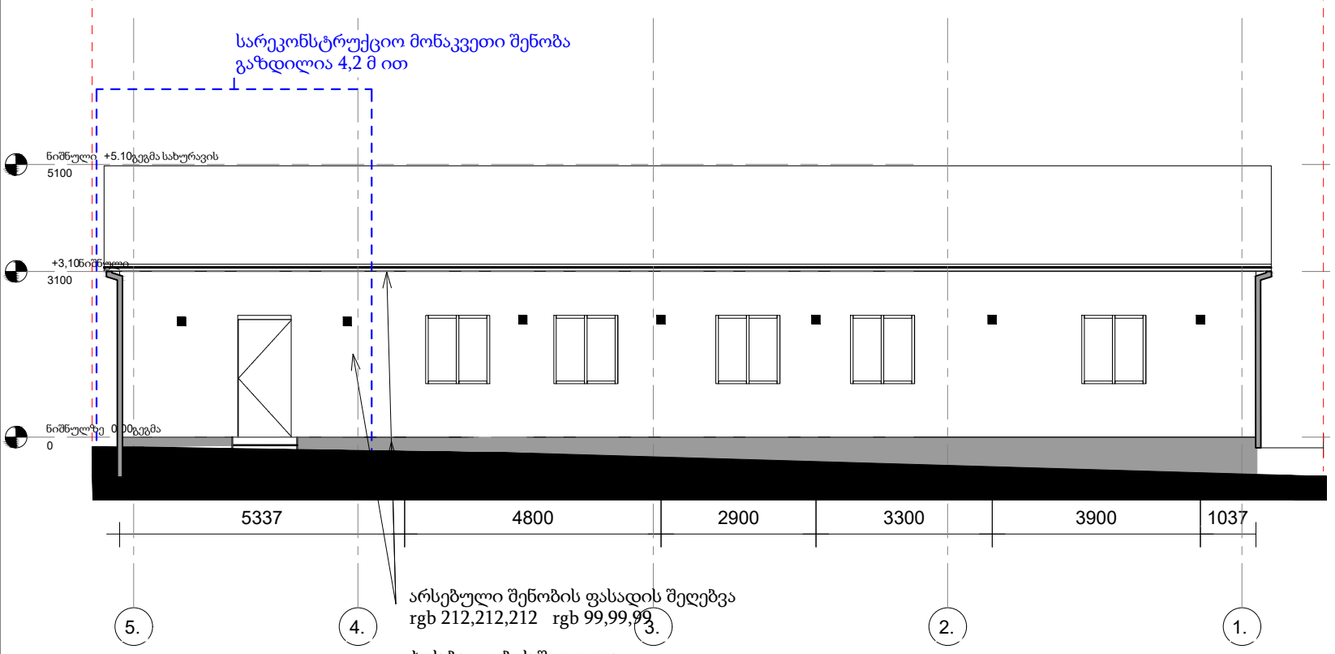

4 სარეკონსტრუქციო ფასადი a-c
1 : 100

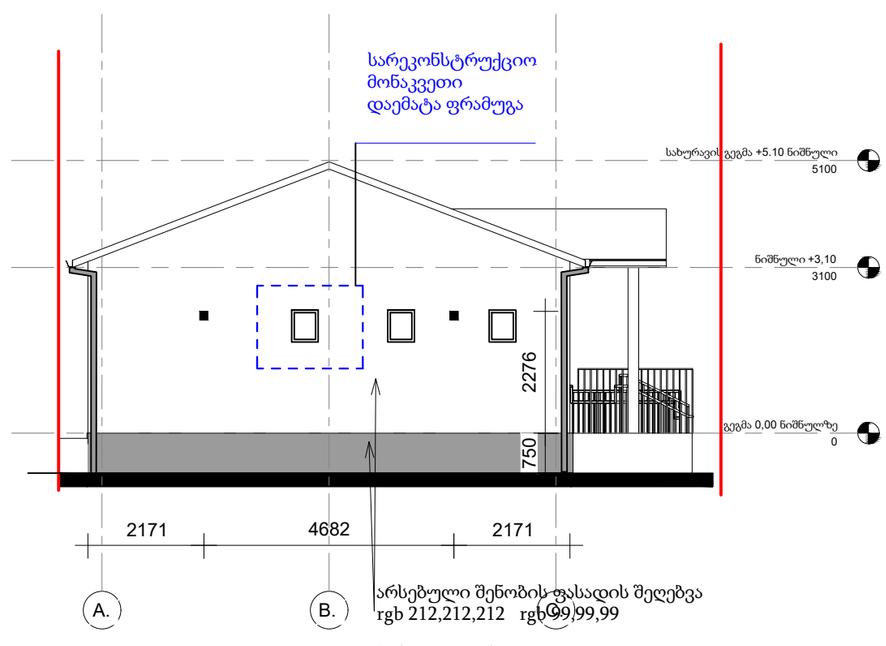

არქიტექტურა

პროექტი

ინდივიდუალური
საცხოვრებელი სახლი

მისამართი

ანდრო ჟორდანიას ქ N1

დამკვეთი

იეჰოვას მოწმეთა ქრისტიანული
კრება საქართველოში

სტატუსი	CD
მასშტაბი	
ფორმატი	a3
თარიღი	
ფურცელი	
ფურცლის ნომერი	

დახაზა
ანა ჯავახიშვილი