
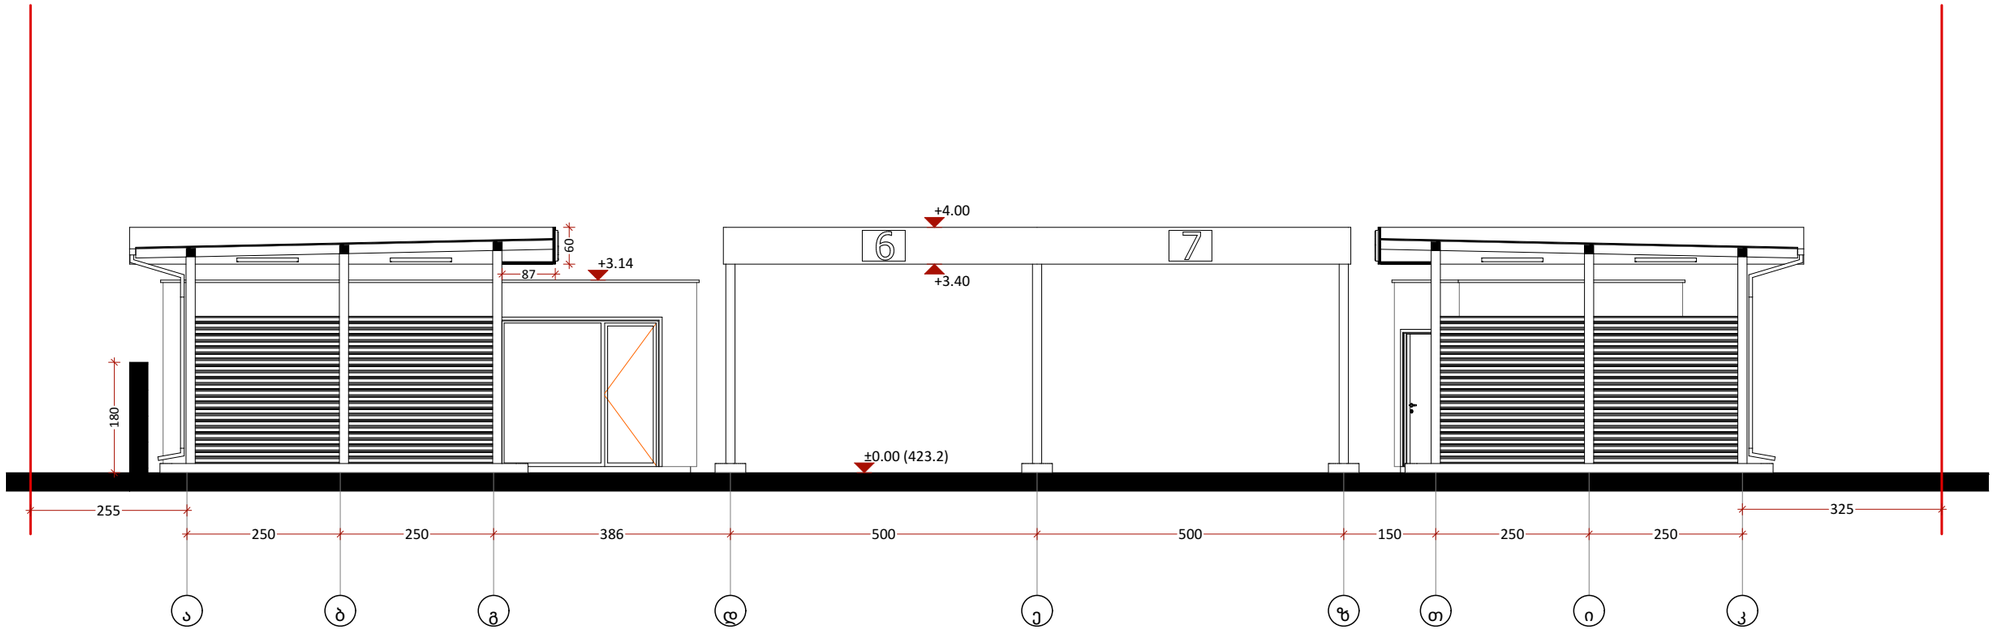


საპროექტო ორგანიზაცია 4MA architects ს.ნ. 404544445	საპროექტო ჯგუფი ა. მგალობლიშვილი ა. სულაბერიძე ლ. ქობულია მ. სამარღანიშვილი	ობიექტის მისამართი ქ. თბილისი, ფეიქრების ქუჩა #14 ნაკვეთი: 01.11.19.001.004	დასახელება **ჭრილი 1-1**		მასშტაბი 1:100 ფურც. ზომა A3 თარიღი 3/14/2025

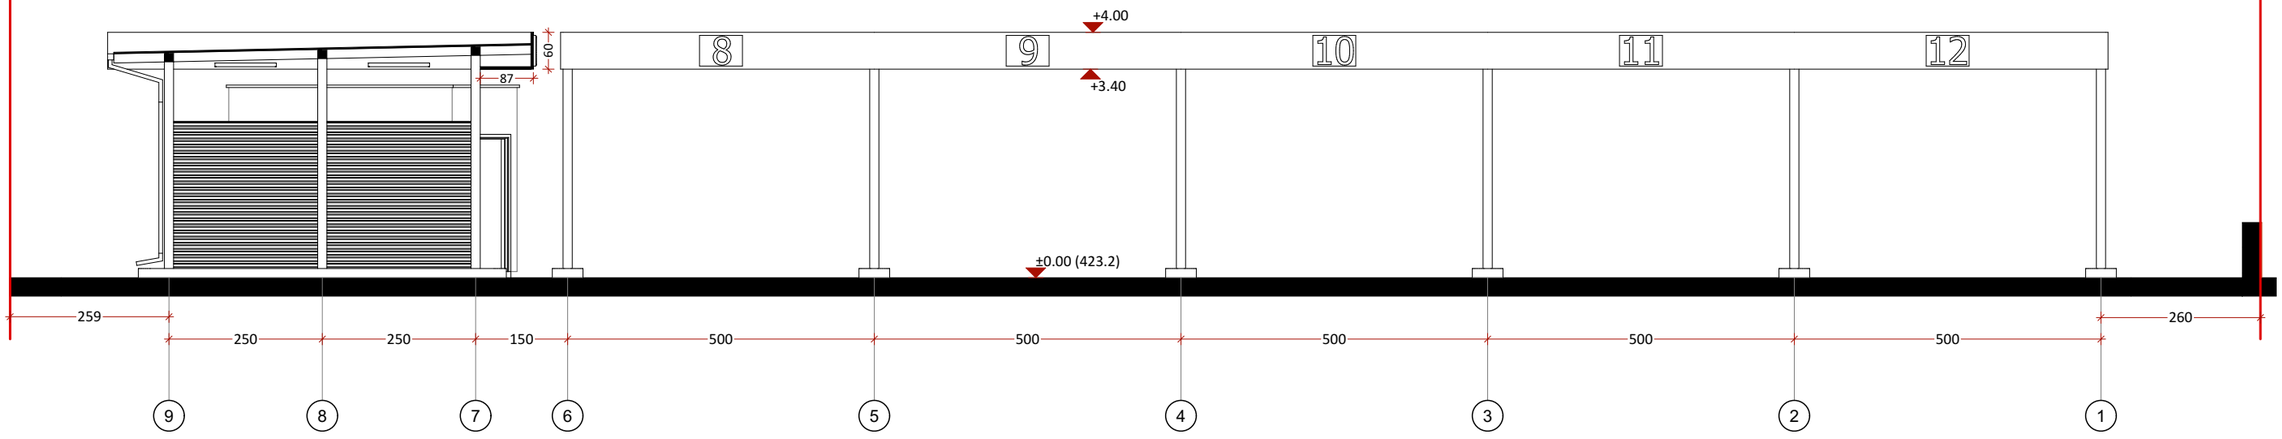

საპროექტო ორგანიზაცია MA architects ს.ნ. 404544445	საპროექტო ჯგუფი ა. მგალობლიშვილი ა. სულაბერიძე ლ. ქობულია მ. სამარღანიშვილი	ობიექტის მისამართი ქ. თბილისი, ფეიქრების ქუჩა #14 ნაკვეთი: 01.11.19.001.004	დასახელება **ჭრილი 2-2**		მასშტაბი 1:100 ფურც. ზომა A3 თარიღი 3/14/2025