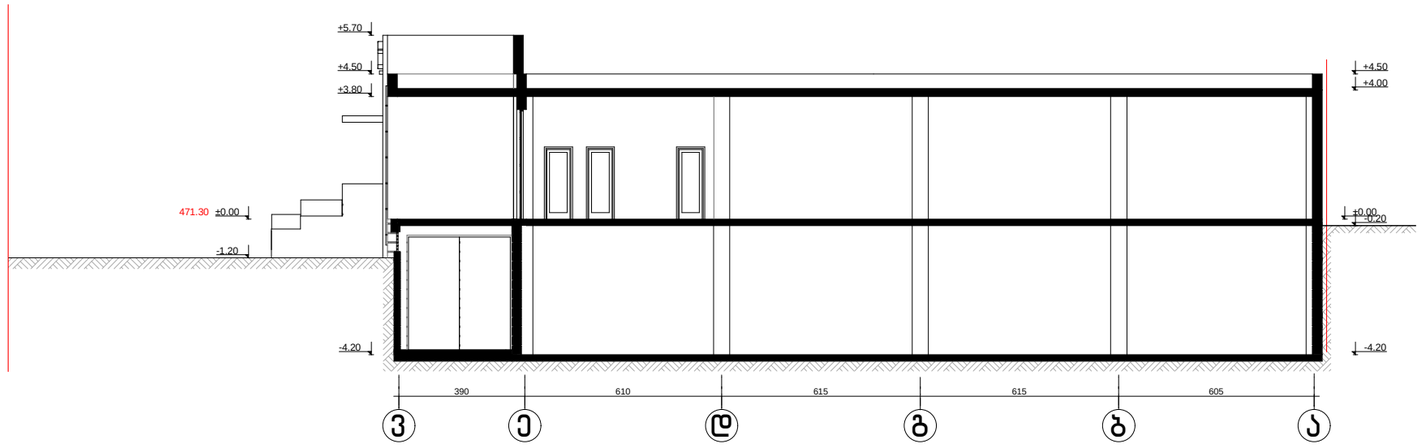

ქალაქ თბილისში სოფელ დიღომში ნაკვ.№ 01.72.14.038.373-ში დამხმარე ნაგებობის კორექტირებული პროექტი				სტადია	ფურცელი	ფურცლები
				ა	04	9
დირექტორი	თ. მურვანიძე					
არ.მთ.არქ.	თ. მურვანიძე					
არ.მთ.ინჟ.	ზ. სილაგაძე					შ.პ.ს. „ქოლეგიუმი“
ავტორი	რ. ებრალიძე		ჭრილი "1-1".	მასშტაბი		
შეასრულა	რ. ებრალიძე			1:100		
შეამოწმა	თ. მურვანიძე					

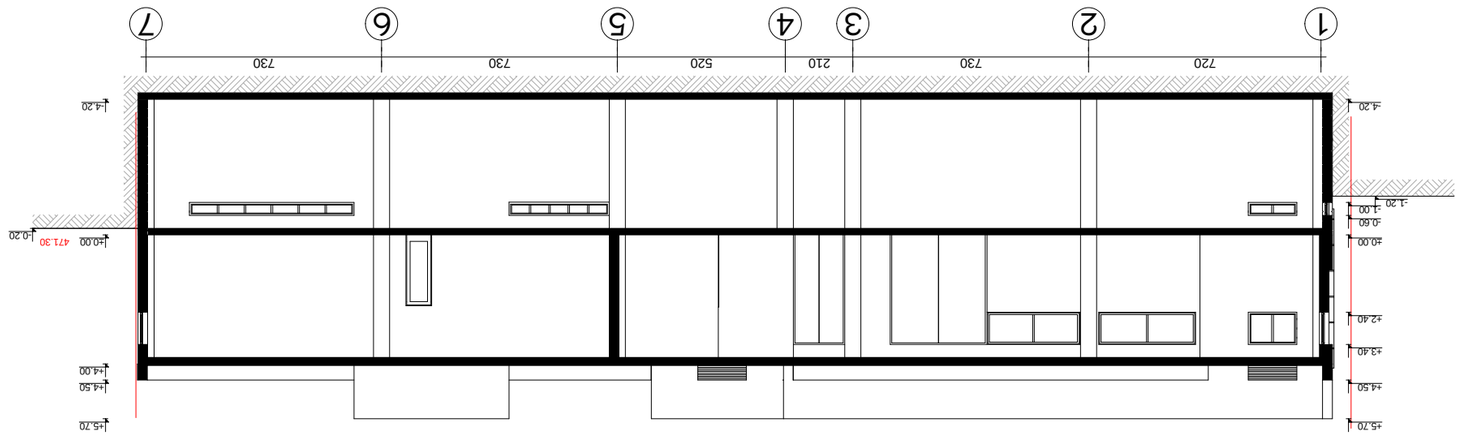

1 2 3 4 5 6 7

720 730 210 520 730 730

±0.00

-4.20

-0.20

+4.00 +4.50

+5.70

+4.50 +3.40 +2.40
±0.00
-0.60

- 1.00 -1.20

-4.20

+5.70

თ. მურვანიძე

1:100

ჭრილი "2-2" ავტორი შეასრულა

pr.mT.inJ.

პრ.მთ.არქ. დირექტორი

S.p.s.
`კოლეგიუმი~

სტადია ფურცელი ფურცლები ქალაქ თბილისში სოფელ დიღომში ნაკვ.# 01.72.14.038.373-ში დამხმარე
ნაგებობის კორექტირებული პროექტი
თ. მურვანიძე
თ. მურვანიძე
ზ. სილაგაძე
რ. ებრალიძე
რ. ებრალიძე

9

შეამოწმა

05

მასშტაბი

a

471.30