მაქსიმალური სიმაღლის განმსაზღვრელი სქემა

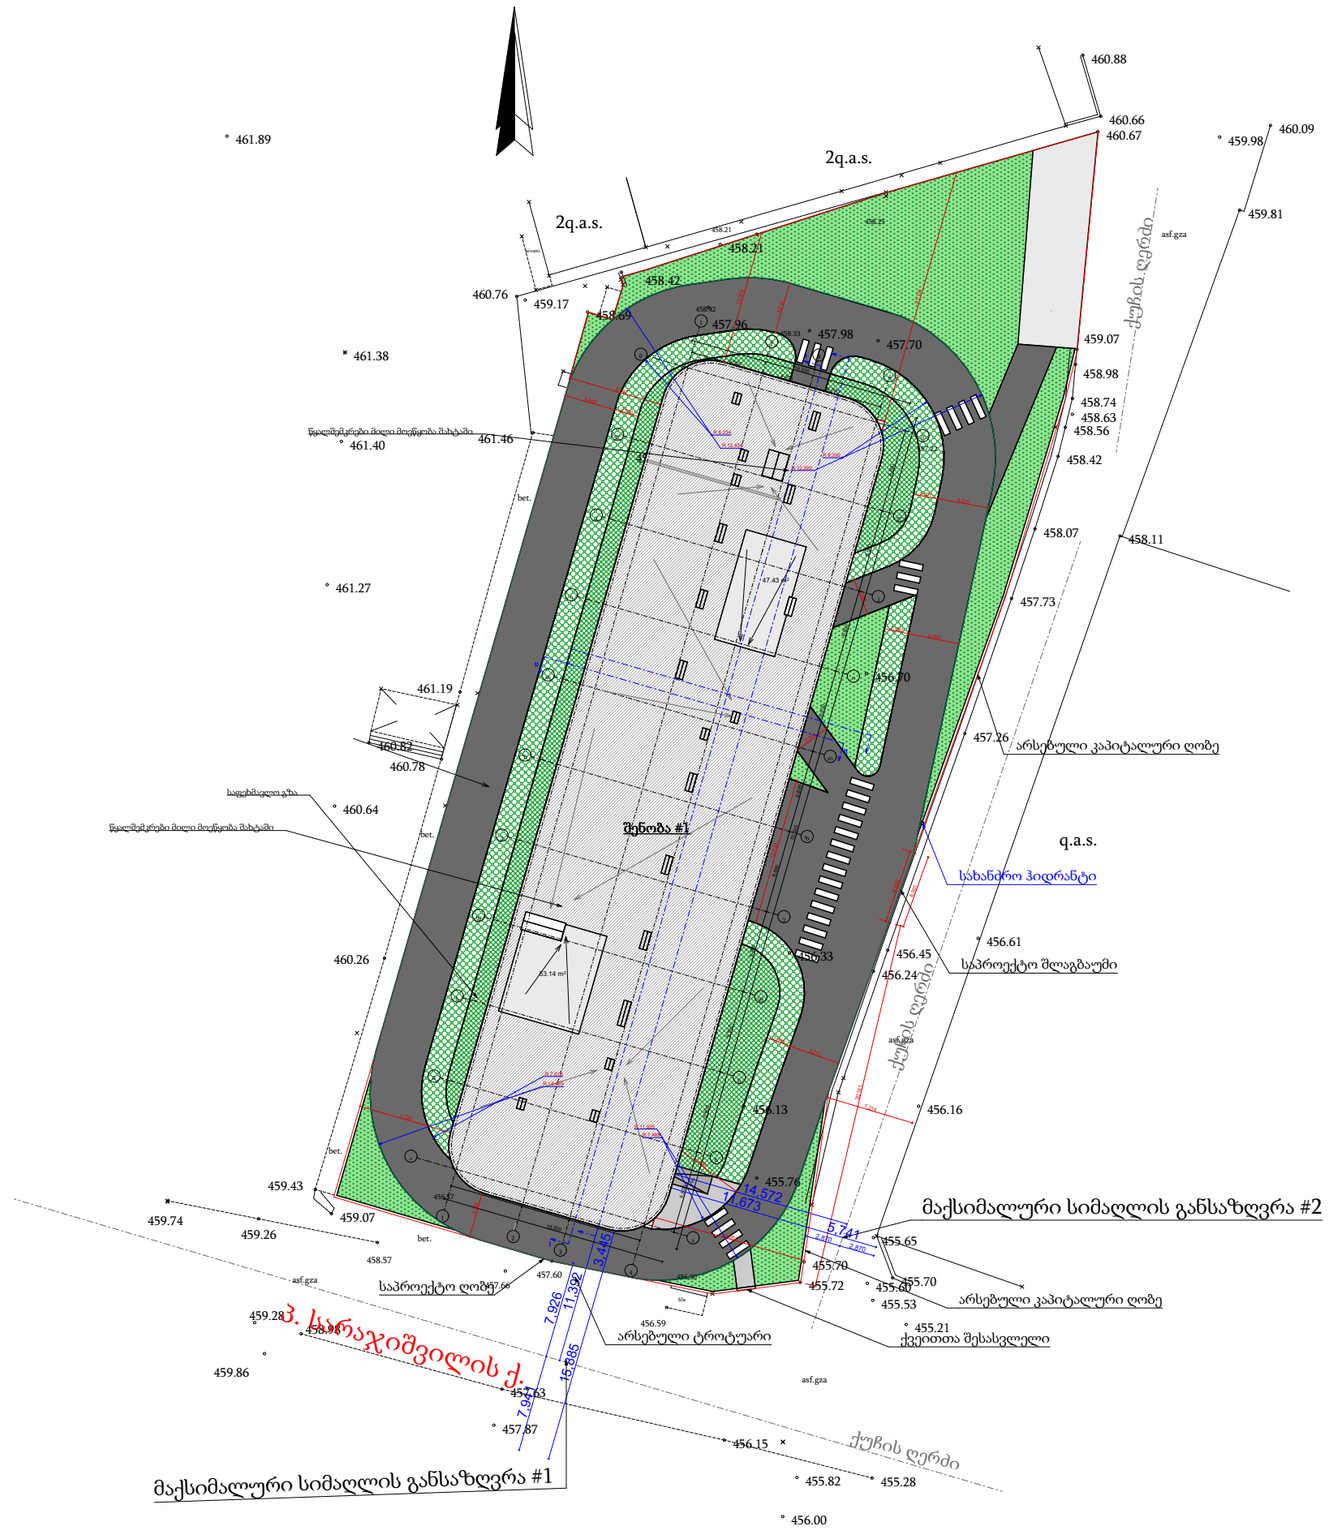

მაქსიმალური სიმაღლის განმსაზღვრელი სქემა

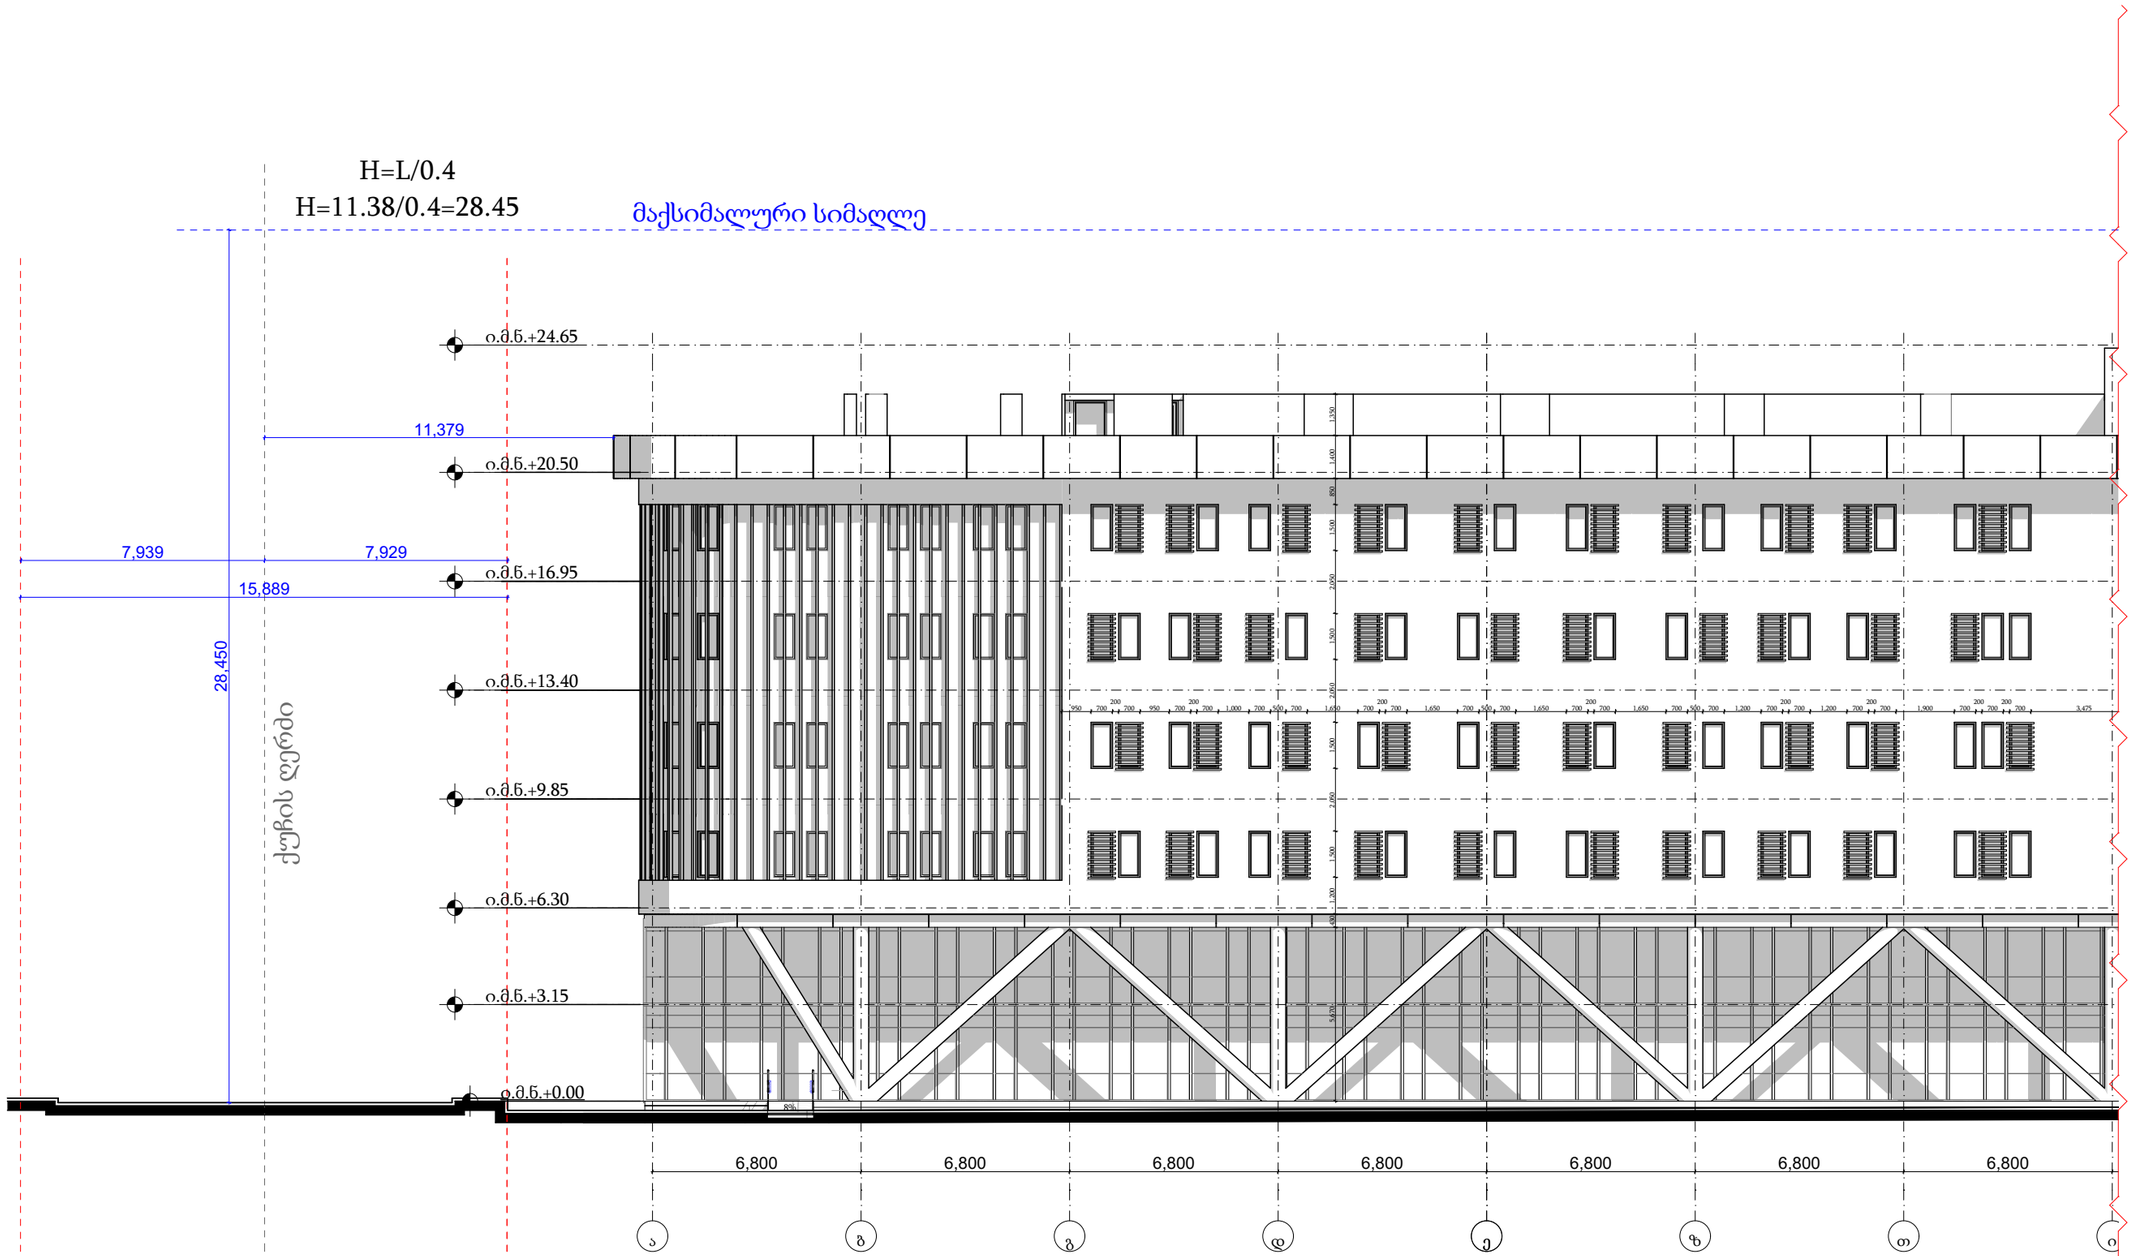

ფორმატი A-3

პირობითი აღნიშვნები

შენიშვნები

სიტუაციური სქემა

დამკვეთი

შპს "სითი და კო"

პროექტი

საავადმყოფო

მისამართი

ქ. თბილისი,
სარაჯიშვილის ქ. #17

შპს "სითი და კო"

ქ. თბილისი,
მ. გელოვანის გამზ. #52

თანამდებობა	გვარი	ხელმოწერა
დირექტორი	ი. ანთაძე	
ავტორი	ე. ედიშერაშვილი	
არქიტექტორი	ე. ედიშერაშვილი	
არქიტექტორი		

არქიტექტურული ნაწილი

სტადია პროექტის კორექტირება

ნახაზი

სიმაღლის განსაზღვრა

მასშტაბი:	თარიღი:	ფურცელი:
1:200	20/01/2025	A-502

მაქსიმალური სიმაღლის განმსაზღვრელი სქემა

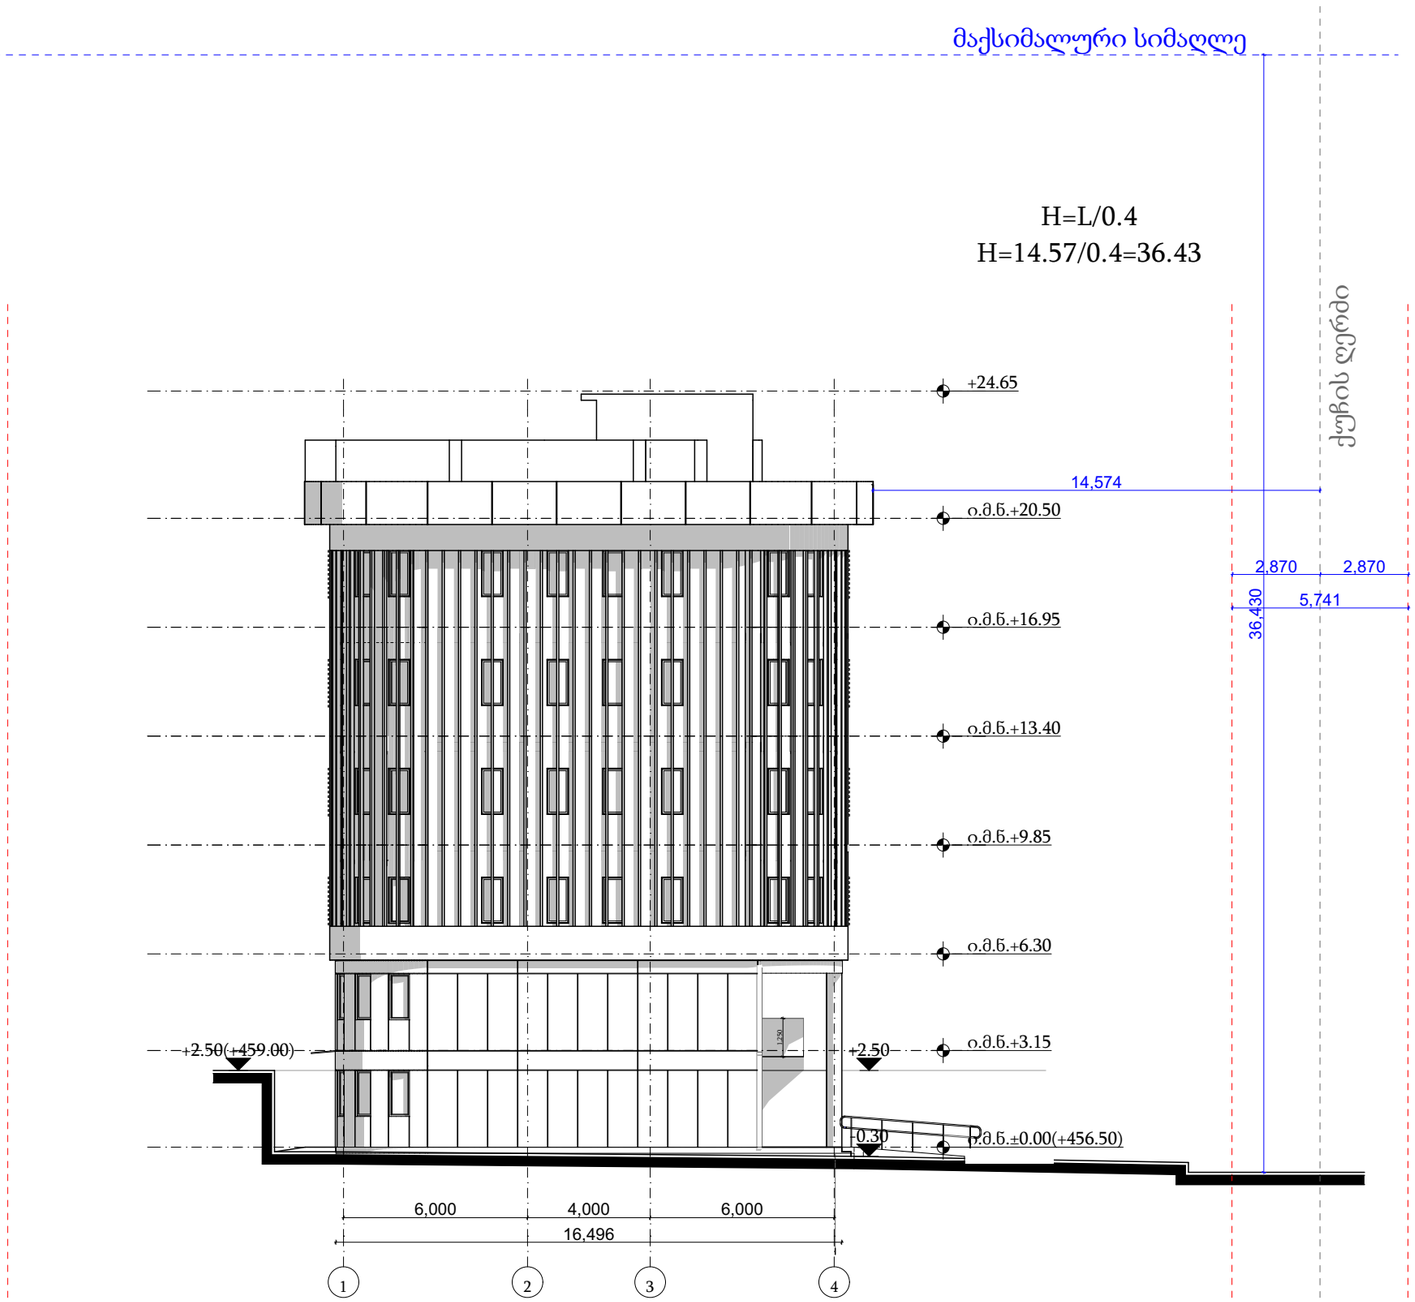

ფორმატი	A-3

პირობითი აღნიშვნები

შენიშვნები

სიტუაციური სქემა

დამკვეთი

შპს "სითი და კო"

პროექტი

საავადმყოფო

მისამართი

ქ. თბილისი,
სარაჯიშვილის ქ. #17

შპს "სითი და კო"

ქ. თბილისი,
მ. გელოვანის გამზ. #52

თანამდებობა	გვარი	ხელმოწერა
დირექტორი	ი. ანთაძე	
ავტორი	ე. ედიშერაშვილი	
არქიტექტორი	ე. ედიშერაშვილი	
არქიტექტორი		

არქიტექტურული ნაწილი

სტადია: პროექტის კორექტირება

ნახაზი

სიმაღლის განსაზღვრა

მასშტაბი:	თარიღი:	ფურცელი:
1:200	20/01/2025	A-503