ფასადი 1-4 ღერძებში
მ. 1:100



შენიშვნები
შპს "კონსოლი"
ობიექტი: მრავალბინიანი საცხოვრებელი სახლი
მისამართი: ქ.თბილისი, ლიხის ტბის მიმდებარედ ნაკვეთი ს/კ:01.10.18.009.019
არქიტექტურული ნაწილი
ნახაზი: ფასადი 1-4 ღერძებში
მასშტაბი: 1:100
დირექტორი: დავით ლეკვეიძე
პრ. მთ. არქიტექტორი: რ. ტყემალაძე
დაამუშავა: რ.ტყემალაძე
ფორმატი: A2
ფურცელი: ფურცლები:

ფასადი 4-1ღერძებში
მ. 1:100



შენიშვნები

შპს "კონსოლი"

ობიექტი:	მრავალბინიანი საცხოვრებელი სახლი
მისამართი:	ქ.თბილისი, ლიხის ტბის მიმდებარედ ნაკვეთი ს/კ:01.10.18.009.019

არქიტექტურული ნაწილი

ნახაზი:	ფასადი 4-1 ღერძებში
მასშტაბი:	1:100
დირექტორი:	დავით ლეკვეიშვილი
პრ. მთ. არქიტექტორი:	რ. ტყემალაძე
დაამუშავა:	რ.ტყემალაძე
ფორმატი:	A2
ფურცელი:	ფურცლები:

ფასადი დ-ა ღერძებში
მ. 1:100

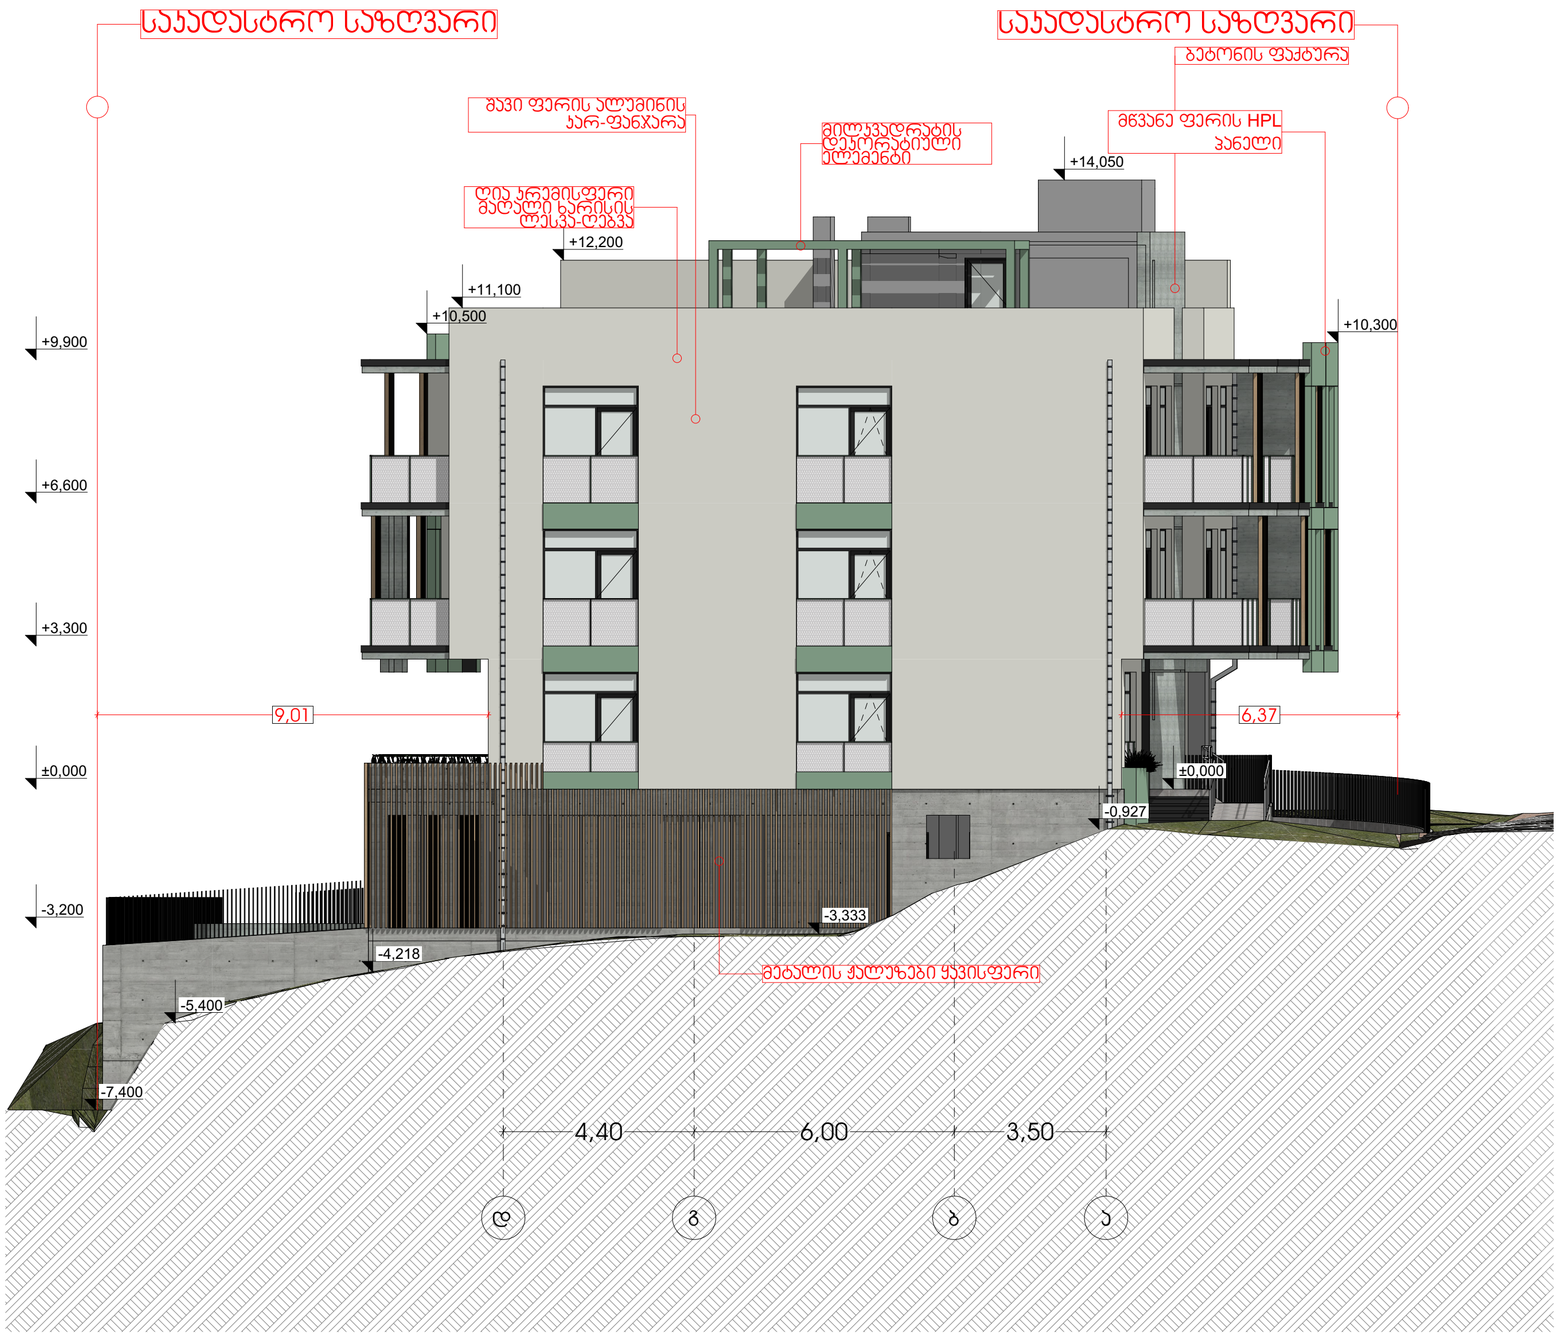

შენიშვნები
შპს "კონსოლი"
ობიექტი: მრავალბინიანი საცხოვრებელი სახლი
მისამართი: ქ.თბილისი, ლიხის ტბის მიმდებარედ ნაკვეთი ს/კ:01.10.18.009.019
არქიტექტურული ნაწილი
ნახაზი: ფასადი დ-ა ღერძებში
მასშტაბი: 1:100
დირექტორი: დავით ლექსოაძე
პრ. მთ. არქიტექტორი: რ. ტყემალაძე
დაამუშავა: რ.ტყემალაძე
ფორმატი: A2
ფურცელი: ფურცლები:

ფასადი ა-დ ღერძებში
მ. 1:100

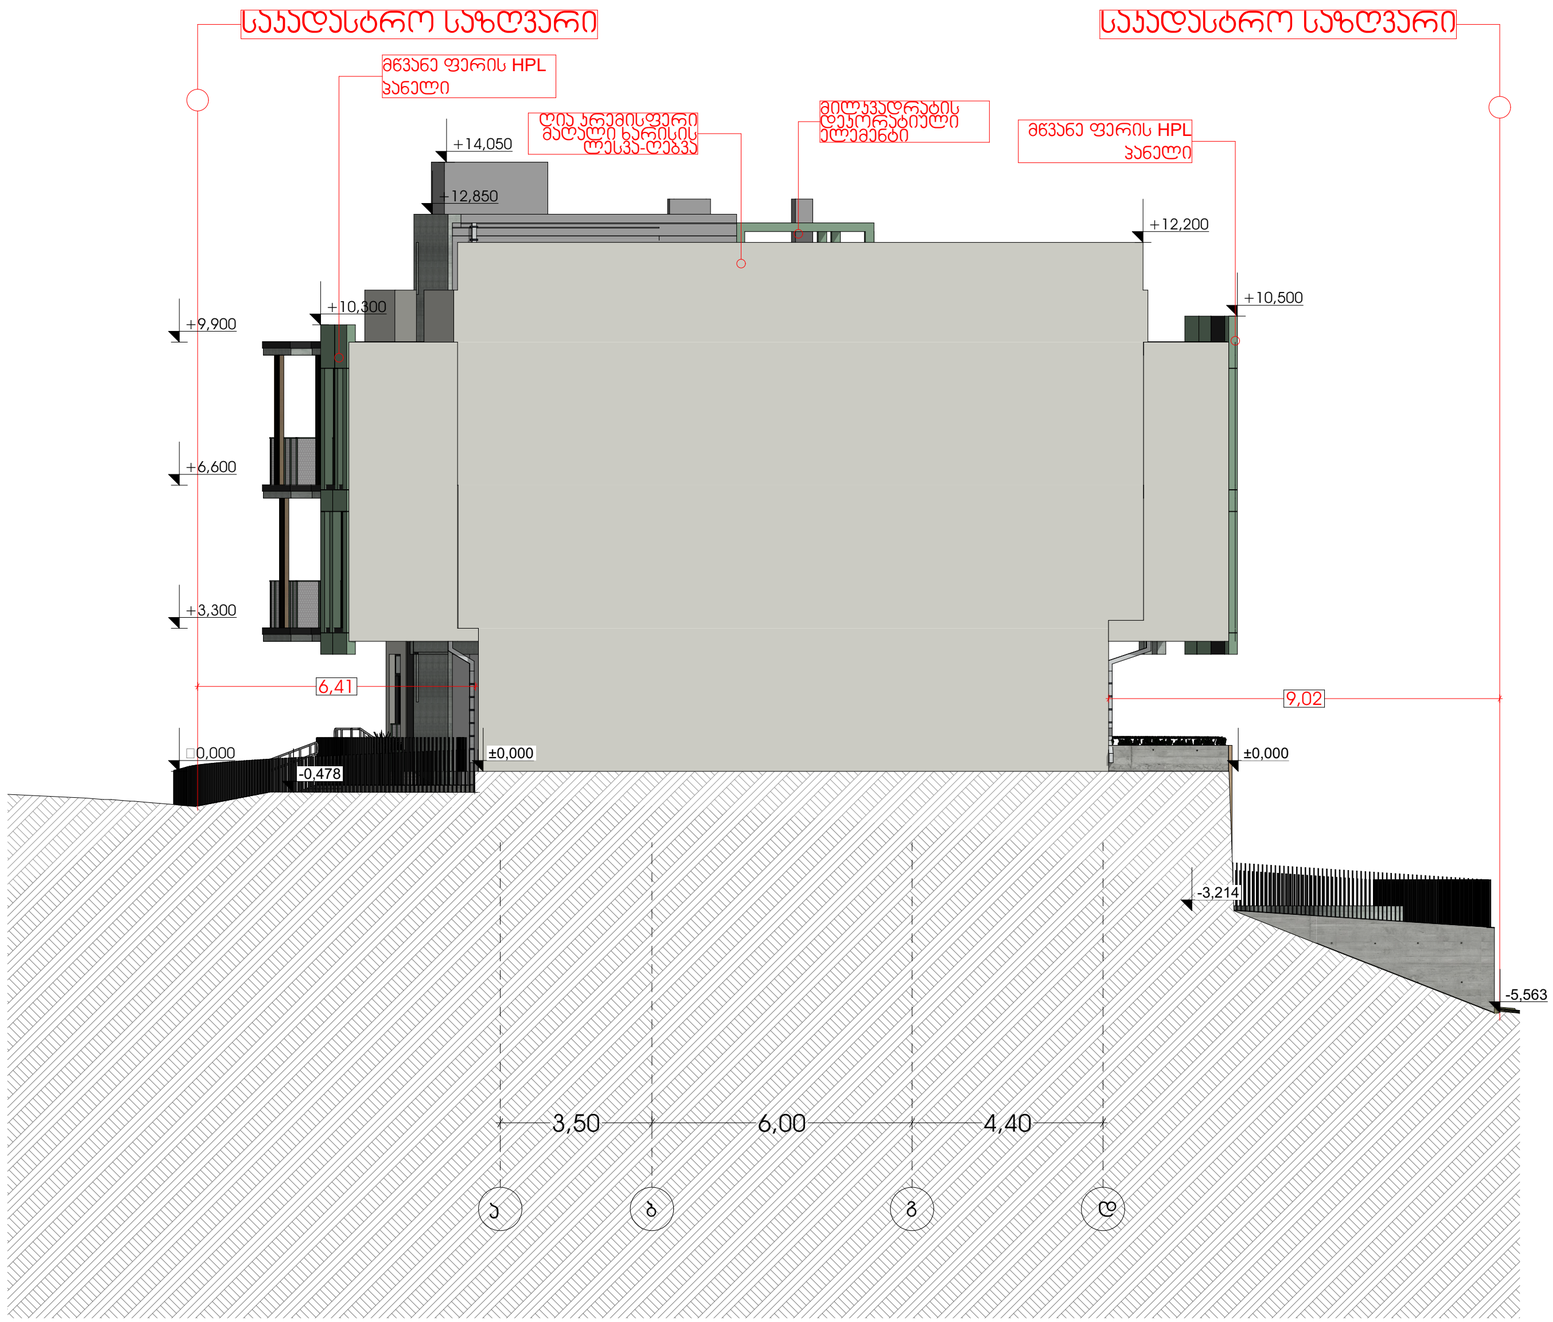

შენიშვნები
შპს "კონსოლი"
ობიექტი: მრავალბინიანი საცხოვრებელი სახლი
მისამართი: ქ.თბილისი, ლისის ტბის მიმდებარედ ნაკვეთი ს/კ:01.10.18.009.019
არქიტექტურული ნაწილი
ნახაზი: ფასადი ა-დ ღერძებში
მასშტაბი: 1:100
დირექტორი: დავით ღუდუშაძე
პრ. მთ. არქიტექტორი: რ. ტყემალაძე
დაამუშავა: რ.ტყემალაძე
ფორმატი: A2
ფურცელი: ფურცლები:

კარ-ფანჯრის და მოაჯირების სპეციფიკაცია
მ. 1:100

საფასადე კარ ფანჯრების სპეციფიკაცია, დეკორაციებისა და მოაჯირების სპეციფიკაცია

დასახელება	ალუმინის კარ/ფანჯარა	ალუმინის კარ/ფანჯარა	ალუმინის კარ/ფანჯარა	ალუმინის კარ/ფანჯარა	მოაჯირი	მოაჯირი	მოაჯირი	მოაჯირი	მოაჯირი	მოაჯირი	მოაჯირი
რაოდენობა	22	11	1	1	2	2	2	1	1	2	1
სიგრძეXსიმაღლე	2.20X2.70	2.20X2.70	2.20X1	2.20X1	1.96X1.1	1.0X1.1	1.1X1.1	1.85X1.1	2.66X1.1	1.60X1.1	3.80X1.1
ფართობი	5,95 მ^2	5,95 მ^2	2,20 მ^2	2,20 მ^2	2,15 მ2	1,1 მ2	1,2 მ2	2,05 მ2	2,95 მ2	1,75 მ2	4,2 მ2
ვიზუალიზაცია გემბაზე	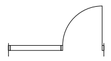	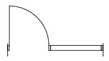									
ვიზუალიზაცია ფასადზე	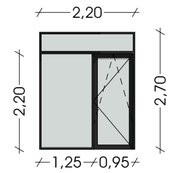	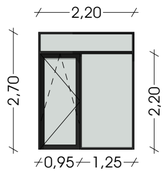	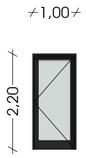	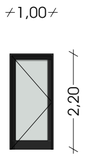		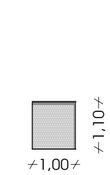	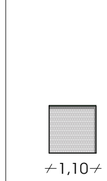	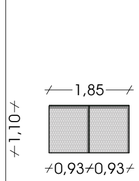	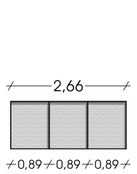	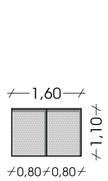	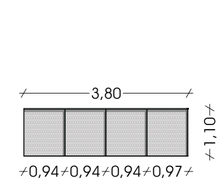
დასახელება	ფასადის დეკორაცია	ღიობი	ღიობი	მოაჯირი	მოაჯირი	მოაჯირი	მოაჯირი	მოაჯირი	მოაჯირი	მოაჯირი	მოაჯირი
რაოდენობა	306,9 გრ/მ.	3	4	3	1	2	4	1	2	4	2
სიგრძეXსიმაღლე	4X10 მილ-კვადრატი	4X10 მილ-კვადრატი	4X10 მილ-კვადრატი	2.3X1.1	1.2X1.1	1.9X1.1	2.16X1.1	1.56X1.1	2.2X0.7	2.2X1.1	1.82X1.1
ფართობი		1,10 მ^2	0,50 მ^2	2,50 მ^2	1,32 მ2	2.1 მ2	2.4 მ2	1.75 მ2	1.55 მ2	2.42 მ2	2.01 მ2
ვიზუალიზაცია გემბაზე											
ვიზუალიზაცია ფასადზე			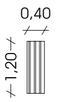	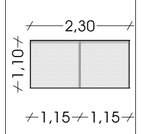	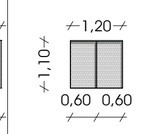	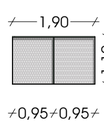	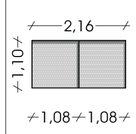	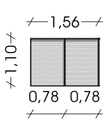	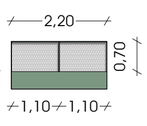	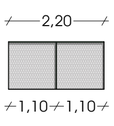	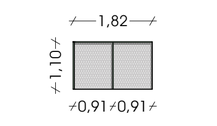

შენიშვნები

შპს "კონსოლი"

ობიექტი:	შრავალბინიანი საცხოვრებელი სახლი
მისამართი:	ქ.ბობილისი, ლიხის ტბის მიმდებარედ ნაკვეთი ს/კ:01.10.18.009.019
არქიტექტურული ნაწილი	
ნახაზი:	სპეციფიკაციები
მასშტაბი:	1:100
დირექტორი:	დავით ლეკვეიშვილი
პრ. მთ. არქიტექტორი:	რ. ტყემალაძე
დაამუშავა:	რ.ტყემალაძე
ფორმატი: A2	
ფურცელი:	ფურცლების:

ფასადის განშლა



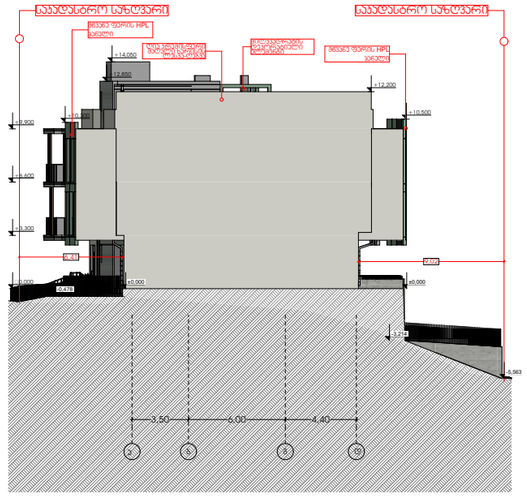

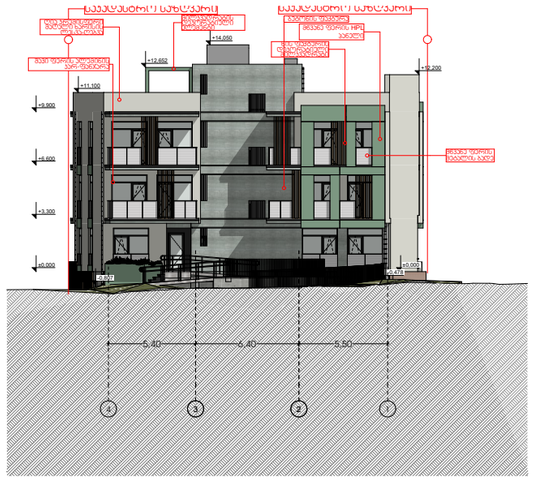

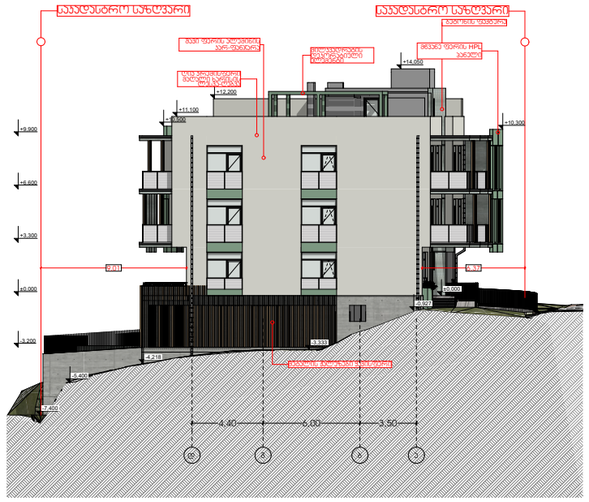

მიწისქვეშა სართულის განშლა -3.20 ნიშნულზე

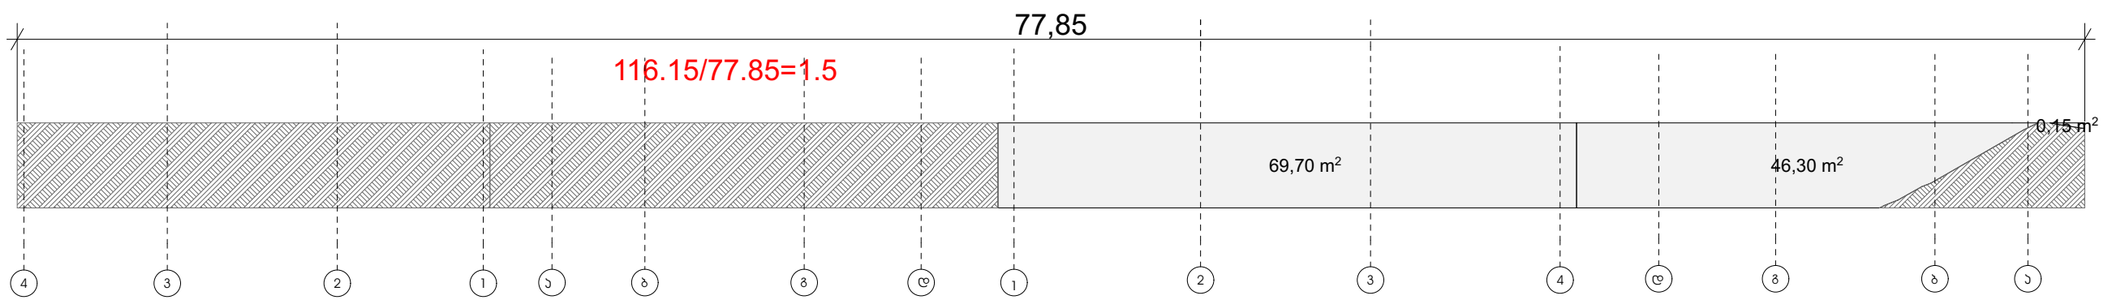

საყრდენი ჯედლის ჯლასის დადგენა

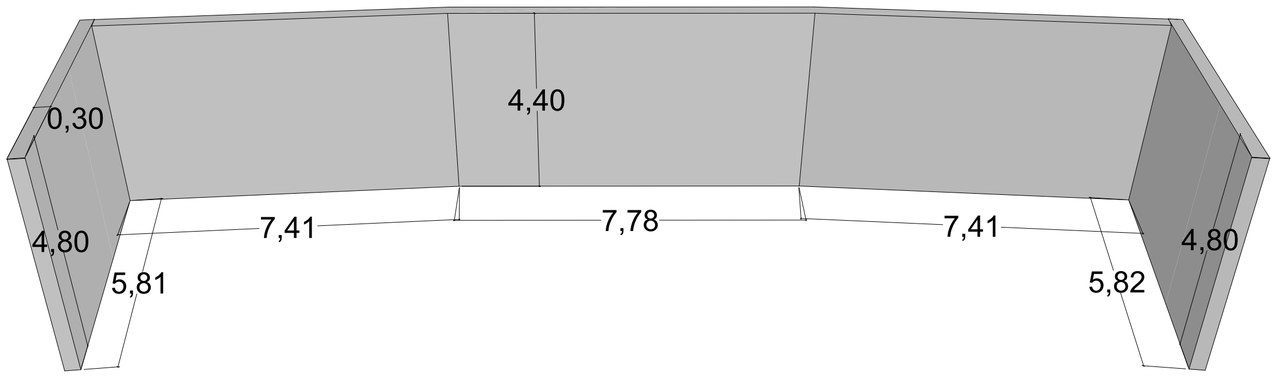

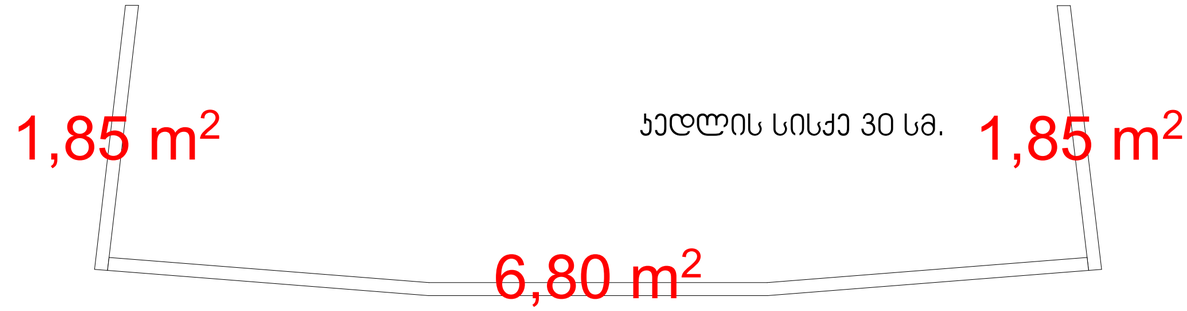

II კლასის შენობა-ნაგებობის განმსაზღვრელი მახასიათებლები

ბ) 60 მ3-მდე მოცულობის, 10 მ-დან 15 მ-მდე სიმაღლისა და გრუნტის ზედაპირიდან საშუალოდ 10 მ-დან 15 მ-მდე ჩაღრმავების მქონე ნაგებობა;

საყრდენი ჯედლის ჯამუჯრი მოცულობა - 46.94 მ^3

საყრდენი ჯედლის ჯლასი - II ჯლასი

შენიშვნები
შპს "კონსოლი"
ობიექტი: მრავალბინიანი საცხოვრებელი სახლი
მისამართი: ქ.თბილისი, ლისის ტბის მიმდებარედ ნაკვეთი ს/კ:01.10.18.009.019
არქიტექტურული ნაწილი
ნახაზი: საყრდენი კედელი
მასშტაბი: 1:100
დირექტორი: დავით ლეკვეიშვილი
პრ. მთ. არქიტექტორი: რ. ტყემალაძე
დაამუშავა: რ.ტყემალაძე
ფორმატი: A2
ფურცელი: ფურცლები:

გარე კედლის დეტალი მ. 1:20

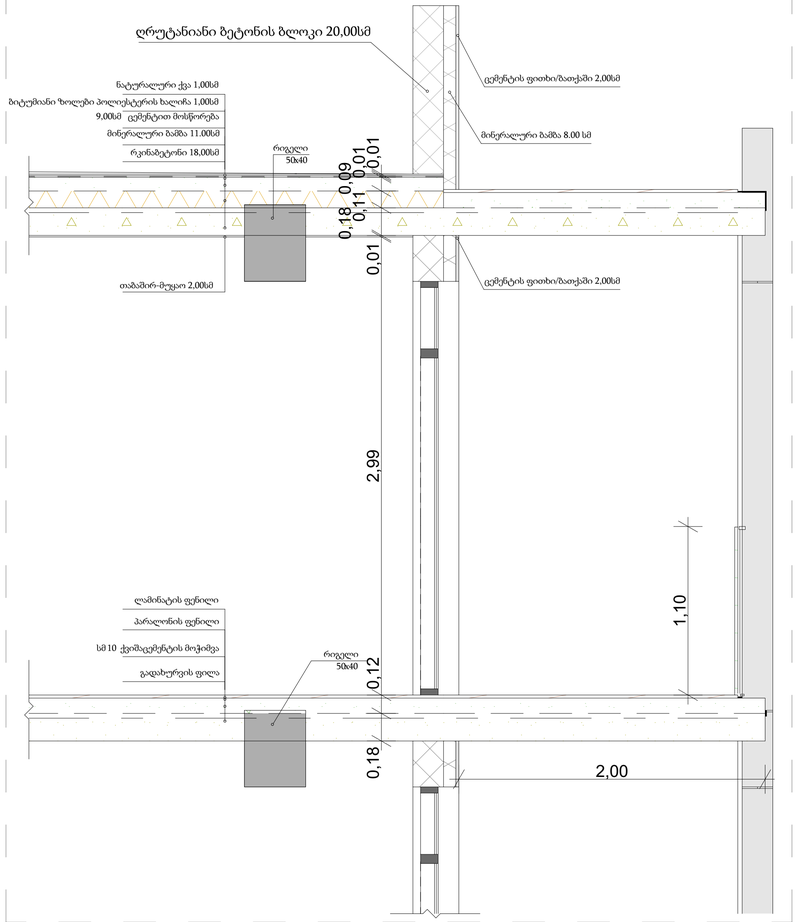

გადახურვის დეტალი მ. 1:20

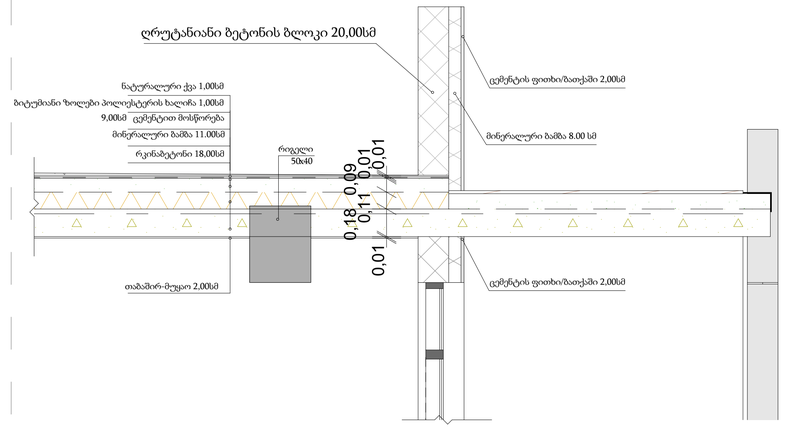

კედლის, იატაკის და სახურავის კვანძები მ. 1:20

<u>ქვედა იატაკის ფილა</u>

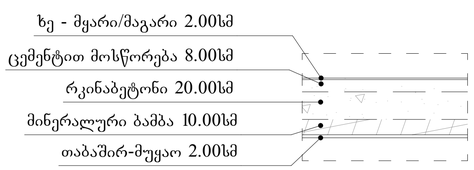

<u>ფასადის ლესვა-ღებვა</u>

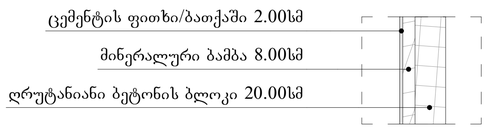

<u>ბრტყელი გადახურვა</u>

