ჭრილი 1-1


ფ №

არქიტექტურული პროექტი

გეგმარებითი ნაწილი

მრავალბინიანი საცხოვრებელი სახლი

- აჟლიტირებული ბეტონის კედელი
- ბეტონის ბლოკის ჭიჭყა (300 მმ.)
- ბეტონის ბლოკის ჭიჭყა (200 მმ.)
- ბეტონის ბლოკის ჭიჭყა (100 მმ.)
- აჟლიტირებული ბეტონის კოლონა
- ±0 ნიშნული
  512,00 აბსოლიტური ნიშნული
- ა/დ ღერძის ხაზი

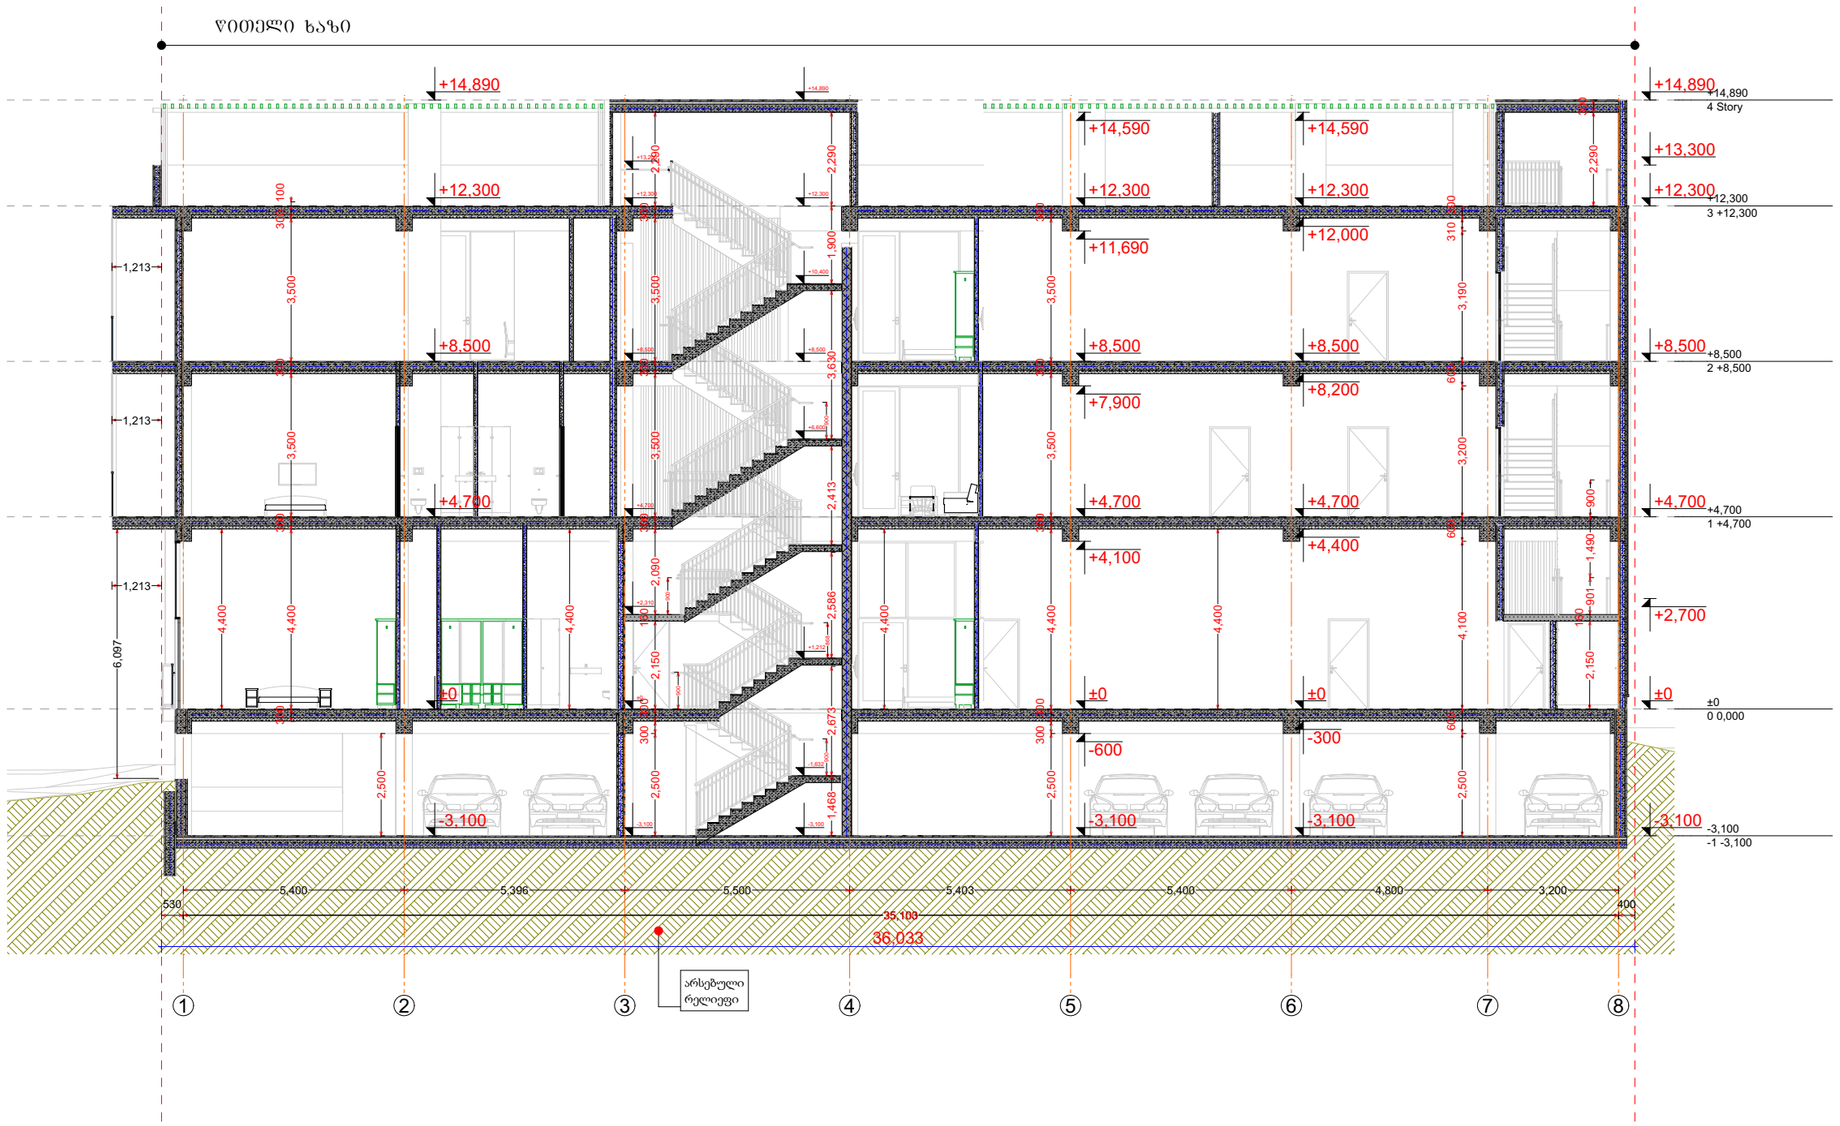

დირექტორი	ა. ნაჭყებია
არ. ავტორი	ლ. ბერიძე
შესრულა	ა. შენგელია

ფურც:	ფურც:	ფორმატი	მასშტაბი	თარიღი
		A 3	1:250	27.05.18

სტადია

პროექტის შეთანხმება მშენებლობის ნებართვა

შპს არქიბრამ


ARCHIGRAM

ჭრილი 2-2

ფ №

არქიტექტურული პროექტი

გეგმარებითი ნაწილი

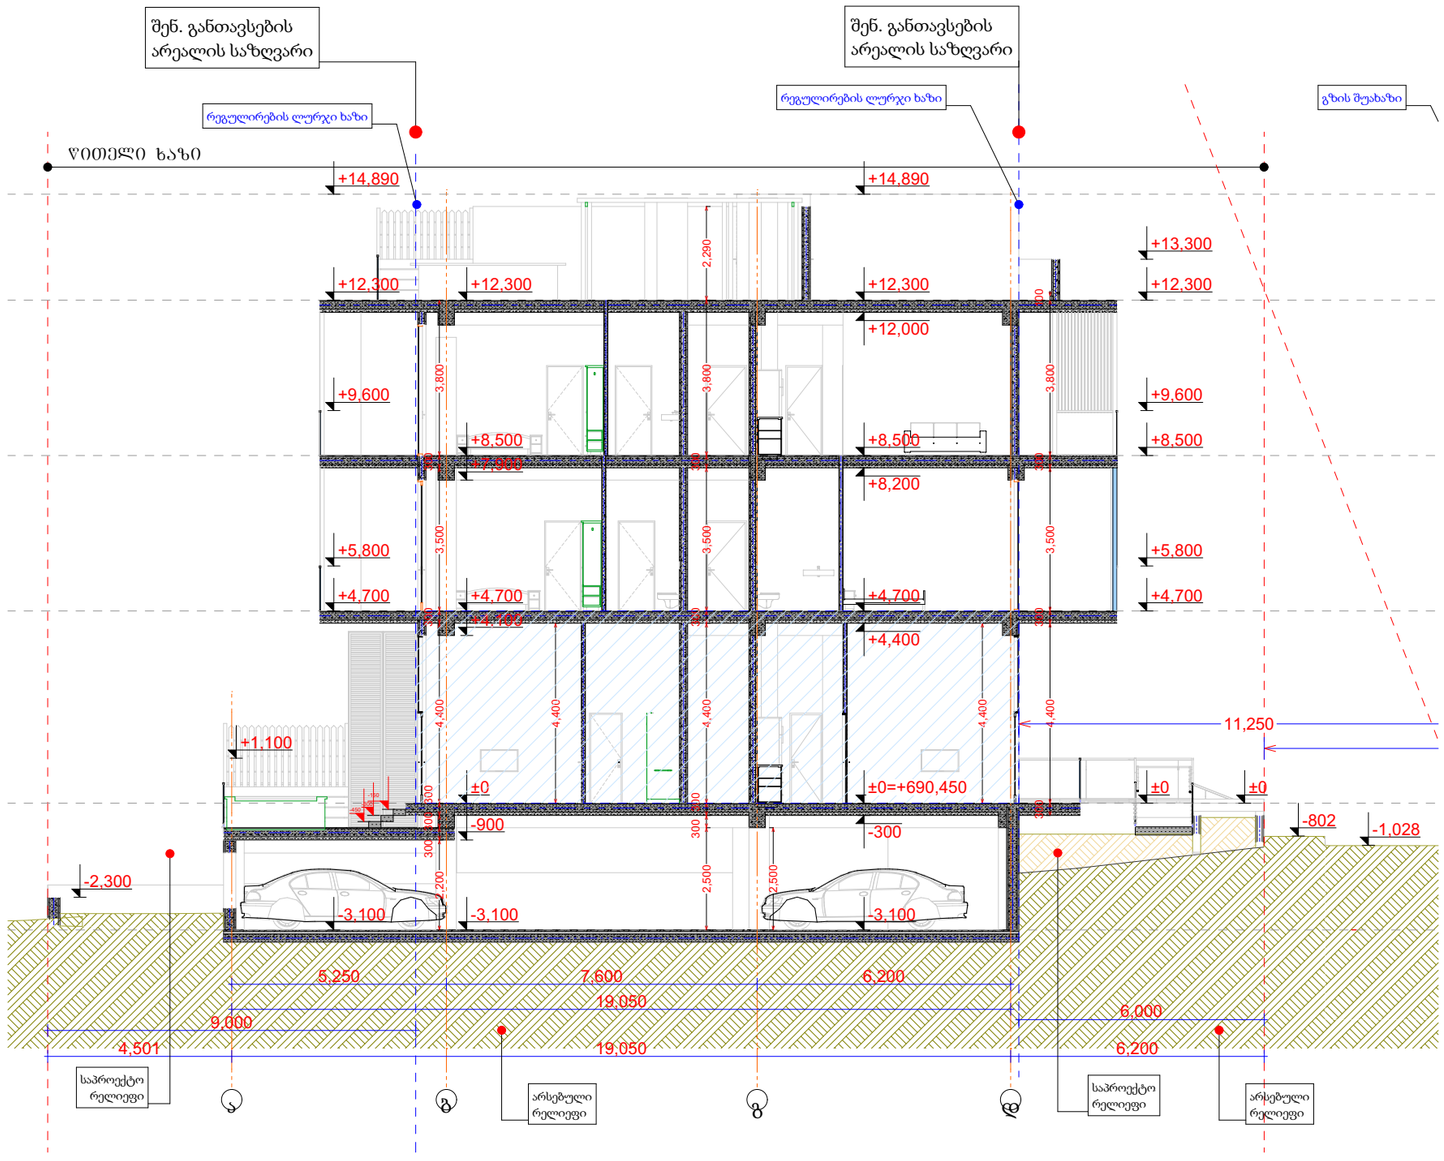

მრავალბინიანი საცხოვრებელი სახლი

- გაჯლიერებული ბეტონის კედელი
- ბეტონის ბლოკის წყობა (300 მმ.)
- ბეტონის ბლოკის წყობა (200 მმ.)
- ბეტონის ბლოკის წყობა (100 მმ.)
- გაჯლიერებული ბეტონის კოლონა
- ±0 ნიშნული
  512,00 აბსოლიტური ნიშნული
- ა/დ ღერძის ხაზი

დირექტორი	ა. ნიკოლაიშვილი		
არ. ავტორი	ნ. ჯანელიძე		
შემსრულებელი	ა. შენგელია		
ფურც:	ფურც:	ფორმატი	მასშტაბი
		A 3	1:250

სტადია

პროექტის შეთანხმება
მშენებლობის ნებართვა

შპს არქიგრამ

ჭრილი 4-4

ფ №

არქიტექტურული პროექტი

გეგმარებითი ნაწილი

საკადასტრო საზღვარი

+350

+50

±0

4,050

4,400

2,500

2,501

2,555

2,500

-1,911

-3,100

6,199

6,200

8

8

მრავალბინიანი საცხოვრებელი სახლი

- გაჯლიერებული ბეტონის კედელი
- ბეტონის ბლოკის წყობა (300 მმ.)
- ბეტონის ბლოკის წყობა (200 მმ.)
- ბეტონის ბლოკის წყობა (100 მმ.)
- გაჯლიერებული ბეტონის კოლონა
- ±0 ნიშნული
  512,00 აბსოლიტური ნიშნული
- ა/დ ღერძის ხაზი

დირექტორი	ლ. ჯაფარიძე	
პრ. ავტორი	ნ. ბერიშვილი	
შემსრულ.	ა. შენგელია	

ფურც.	ფურც.	ფორმატი	მასშტაბი	თარიღი
		A3	1:250	27.06.18

სტადია

არქიტექტორის შეთანხმება

მშენებლობის ნებართვება

შპს არქიბრამ


ARCHIGRAM

ფ №27


ლიფტი

არქიტექტურული პროექტი

გეგმარებითი ნაწილი

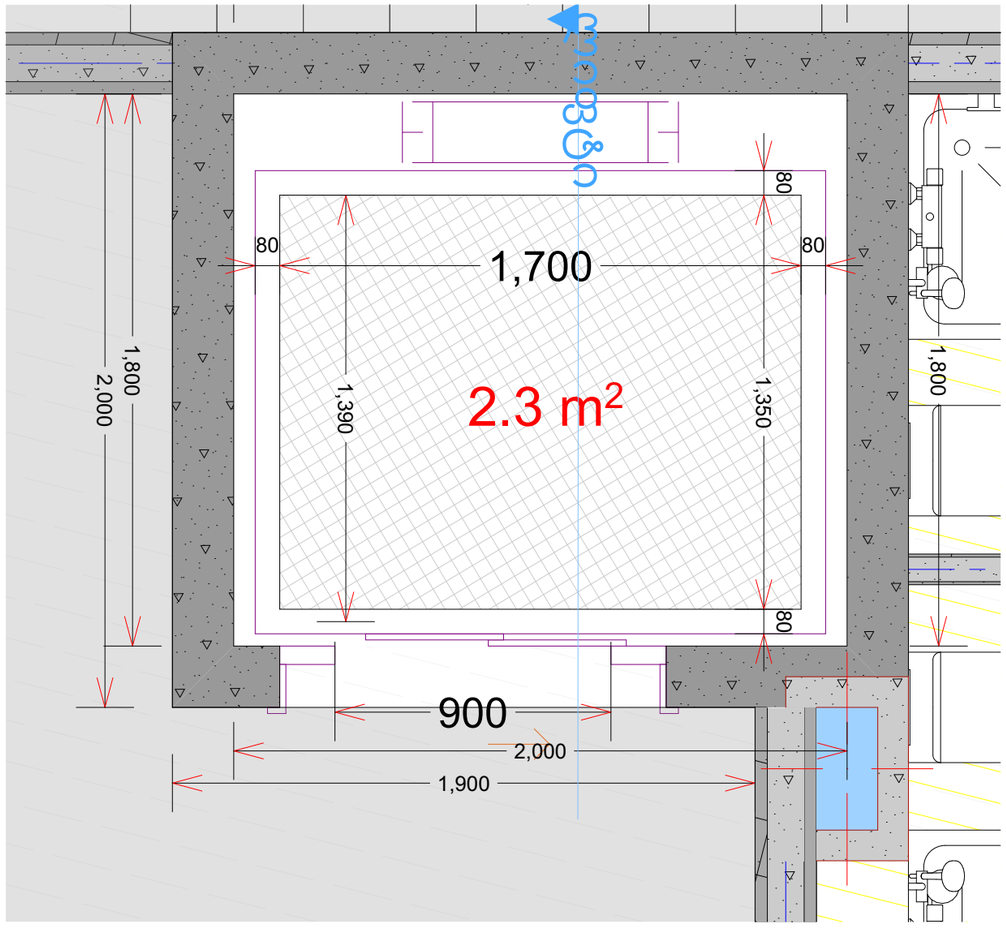

ჭრილი 1-1

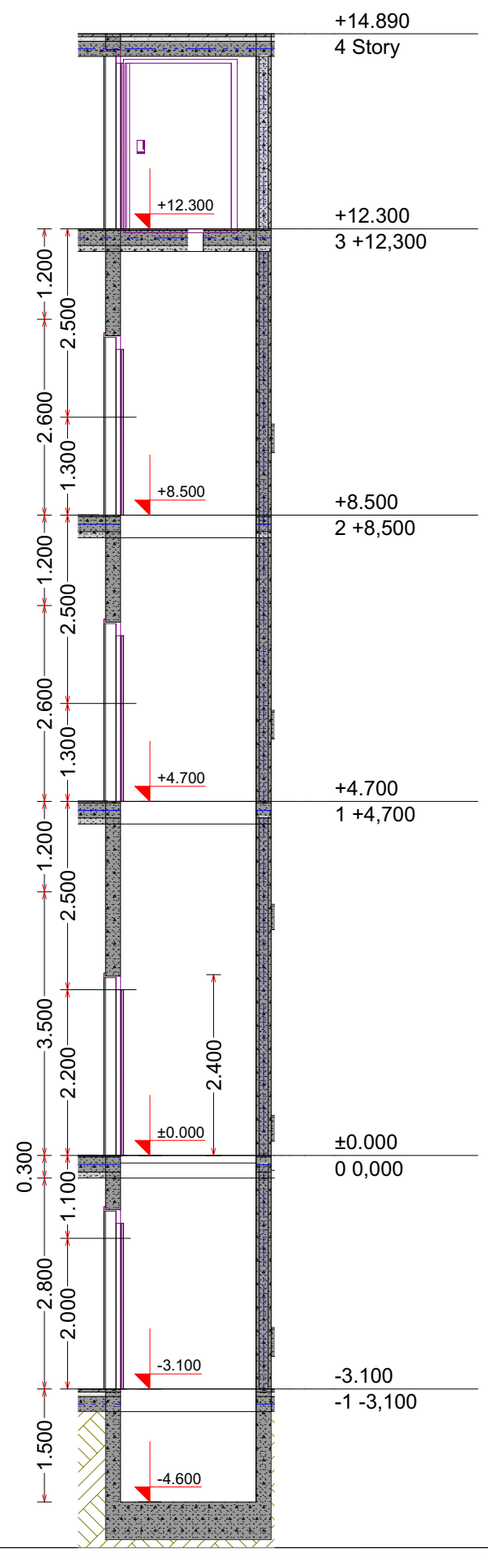

მრავალბინიანი საცხოვრებელი სახლი

- გაძლიერებული ბეტონი
- ბეტონის ბლოკის ჯყობა (300 მმ.)
- ბეტონის ბლოკის ჯყობა (200 მმ.)
- ბეტონის ბლოკის ჯყობა (100 მმ.)
- გაძლიერებული ბეტონის კოლონა
- ±0 ნიშნული
  512,00 აბსოლიტური ნიშნული
- ა/დ ღერძის ხაზი

დირექტორი	ა. ხუციშვილი				
პრ. ავტორი	ნ. ბერიძე				
შემსრულ.					
ფურც.	ფურც.	ფორმატი	მასშტაბი	თარიღი	
		A3		27.06.18	

სტადია

პროექტის ავტორი

მშენებლობის ნებართვა

შპს არქიგრამ

ARCHIGRAM