გენერალური გეგმა

ფ №2

არქიტექტურული პროექტი

გეგმარებითი ნაწილი

402.1 ზოგადი. მისაწვდომი სველაგზები უნდა შეესაბამებოდეს 402-ე(ე)ნეთავს.
სიგანე მენობაში უნდა იყოს არა უმცირეს 900მმ.
მისაწვდომი სველაგზის თავისუფალი სივრცე მენობის გარეთ უნდა
იყოს არა უმცირეს1200მმ.

GWP 01.01.834

გარე განათება

I კლასის ნაგებობა

II კლასის ნაგებობა

ასფ.გზა

მიდელი

±0=690,45 მ.

+688.087

+688.502

+687.357

+686.667

+686.350

10,369

8,226

F 1-8

M 1 : 200

4621200

შენობის 0,000 ნიშნული შეესაბამება აბსოლიტური ნიშნულის 690,45 მეტრს

შენიშვნა: ტოპოგრაფიულ ნახაზზე ხაზოვანი ნაგებობები დატანილია რეგისტრირებული მონაცემებიდან

მრავალბინიანი საცხოვრებელი სახლი

- ცმ. 2 სთ.
- ცმ. 2 სთ.
- ცმ. 2 სთ.
- ცმ. 1 სთ.
- ცმ. 1 სთ.
- ცმ. 2 სთ.
- ღიობი ფილაში
- ±0 / 512,00 ნიშნული / აბსოლიტური ნიშნული
- ა/დ ღერძის ხაზი
- ჭრილის ხაზი
- კარის სიგანე სიმაღლე
- ცმ. ხარისხი
- კარის ნომერი
- ბინა № 1
  - საც: 32.0 მ²
  - სხ: 15,1 მ²
  - ს.ფ: 47,1 მ²
- ბინის ნომერი
- დაიცავით ფარი
- ბინის საცრეთი ფარი
- სახანძრო ფარი
- საცხოვრებელი ფარი
- გზ. მანძილი
- მისაწვდომი სგ.
- სც-2 საცხოვრებელი
- სწ-2 ავტოსადგომი
- სვ-2 კომერციული
- კიბის უკრედი, დერეფანი
- საზაფხულო
- გასასვლელი
- მექანიკური განაკვეთის სისტემა
- ავტომაშინები სისტემა
- ხელის ცეცხლმაქრი
- სახანძრო განაკვეთის სისტემა
- სახანძრო მილსადენების სისტემა
- ხანძრის მართვის ცენტრი
- ცეცხლის აღმოჩენის და კავშირის კონტროლის სისტემა
- სახანძრო კიბერანტი

პირობითი აღნიშვნები	შენიშვნა: მიწის სამუშაოები შეათანხმეთ შესაბამის კომუნიკაციის წარმომადგენლებთან		
მიწისქვეშა კომუნიკაციები	ნაკეთოის სახლვარი	ბუჩქი	ცოცხალი ღობე
კანალიზაცია	შენობა	გაზონი	ხეების რიგი
დენის კაბელი	არკა	სამეთვალყურეო ჭები	ტრანსფორმატორი
გაზის მილი	ფარდული	ძეგლი	რადიო ან ტელე ანძა
წყლის მილი	კიბე	შადრევანი	ლამპიონები
კავშირგაბმულობა	ფოთლოვანი ხე	ორანი	ელექტრო ბოძი
	წიწვოვანი ხე	წყარო ან ჭა	რკინიგზა
	ხეხილის ხე	ბენზინგასამართი სადგური	იზოლიფსი
	პალმა	მაღალი ძაბვის გადამცემი	მთავარი იზოლიფსი

დირექტორი	ა. ნუცუბიძე		
პრ. ავტორი	მ. გაფრინდაშვილი		
შესრულა	ნ. მელაძე		
ფურც.	ფურც.	ფორმატი	მასშტაბი / თარიღი
		A 3	27.06.18
სტადია			

პროექტის ავტორის შენიშვნების ნებართვა

შპს არქიბრამ

ARCHIGRAM

მაქსიმალირი სიმაღლის სქემა

ფ №

არქიტექტურული პროექტი


გეგმარებითი ნაწილი

მრავალბინიანი საცხოვრებელი სახლი

±0 ნიშნული

512,00 აბსოლუტური ნიშნული

ა/დ ღერძის ხაზი

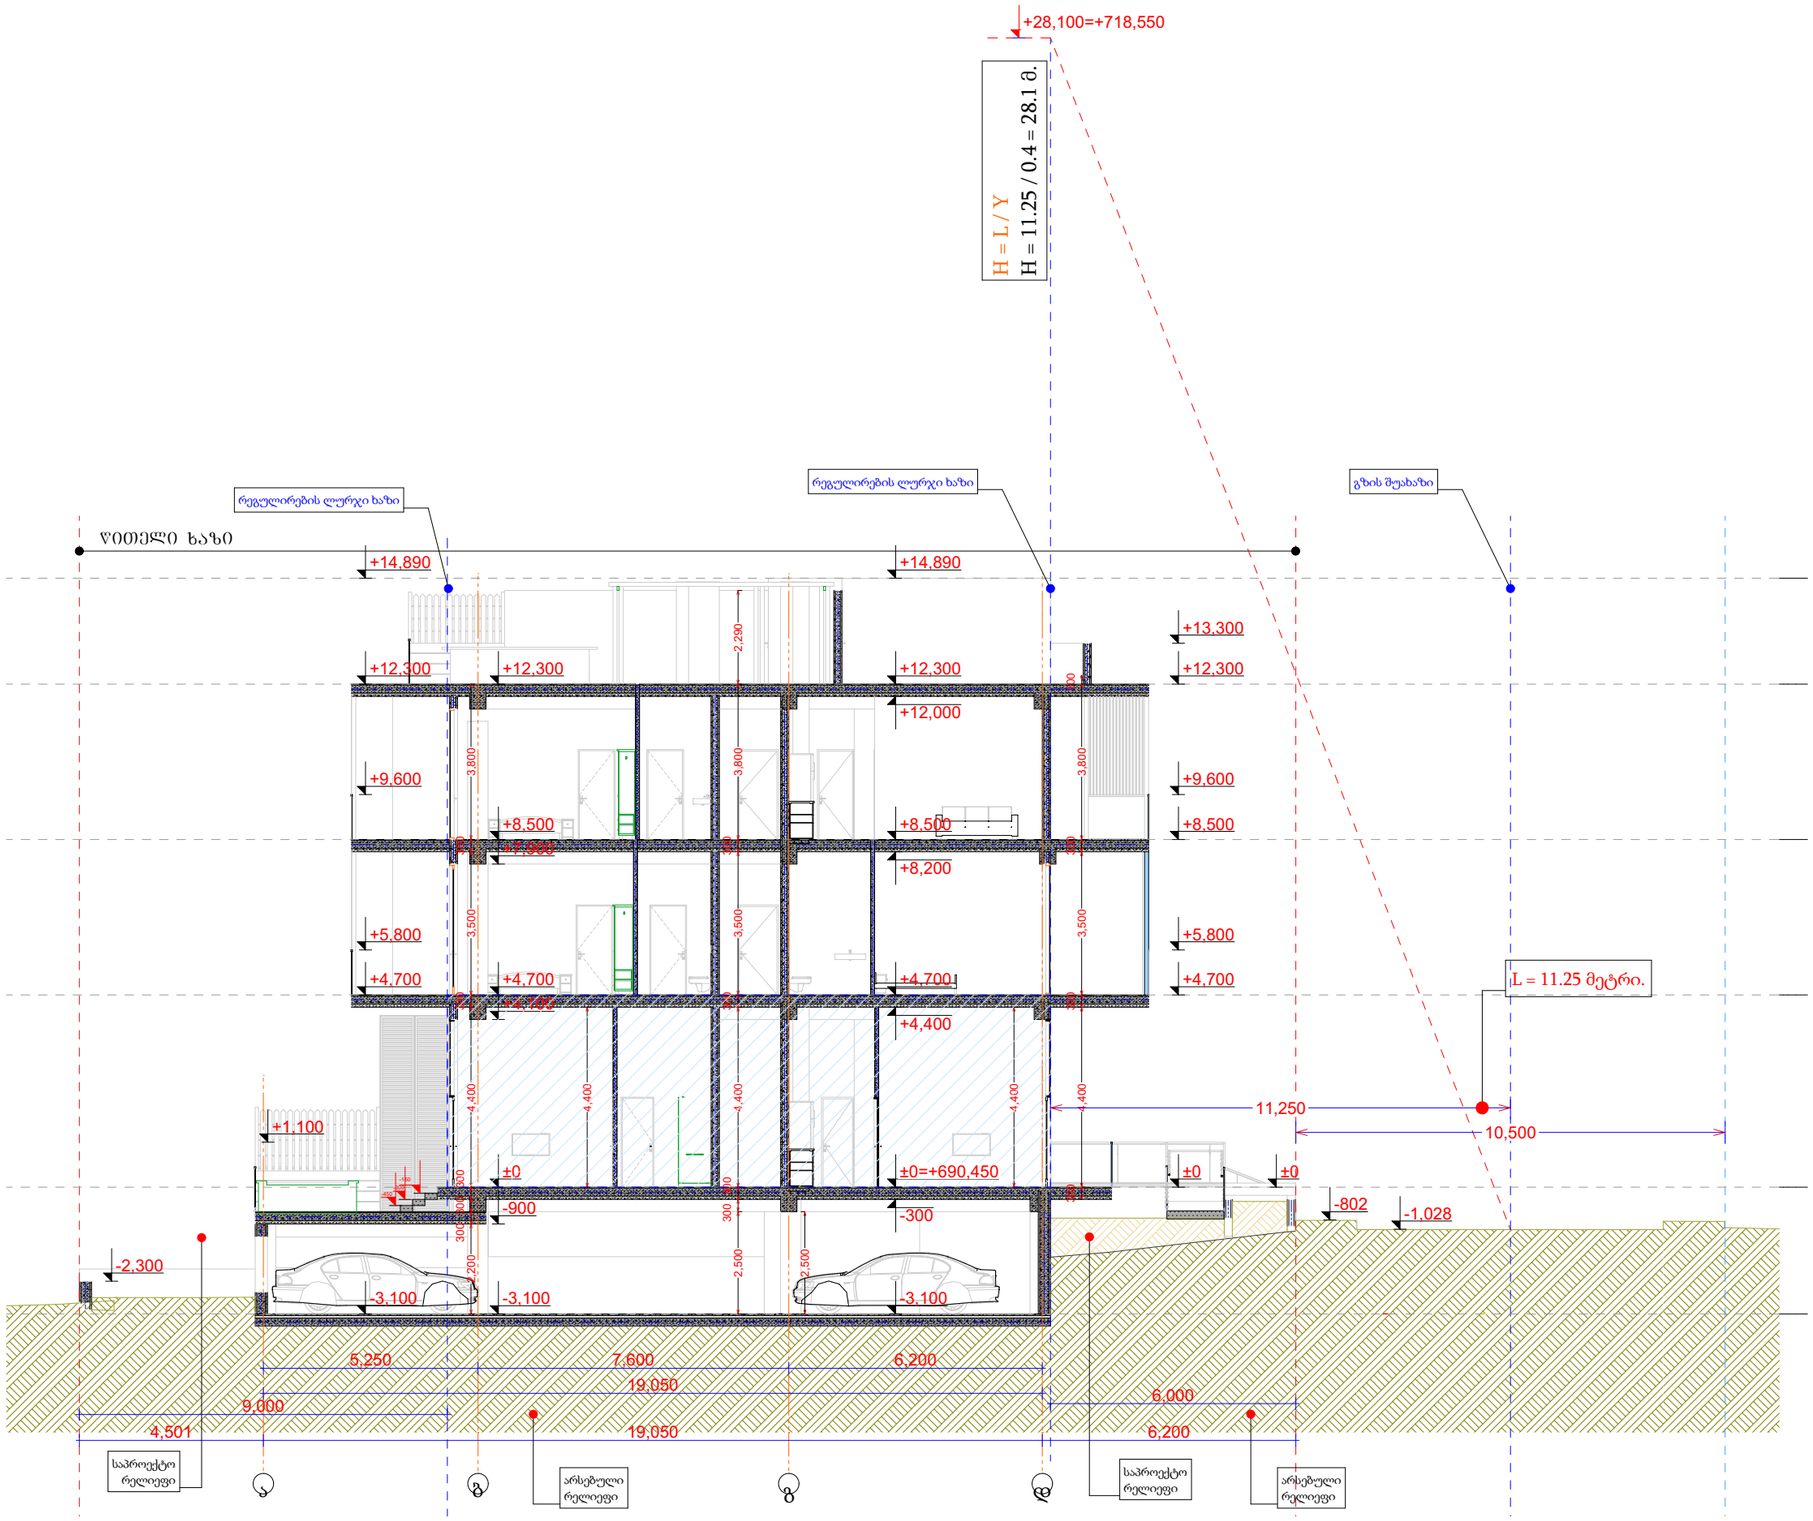

დირექტორი	ა. ნუცუბიძე		
პრ. ავტორი	ნ. ბერიტაშვილი		
შემსრულებელი	ა. შენაძე		
ფურც.	ფურც.	ფორმატი	მასშტაბი
		A3	
			თარიღი
			27.06.25

სტადია

პროექტის შეთანხმება მშენებლობის ნებართვისა

შპს არქიბრამ

ARCHIGRAM