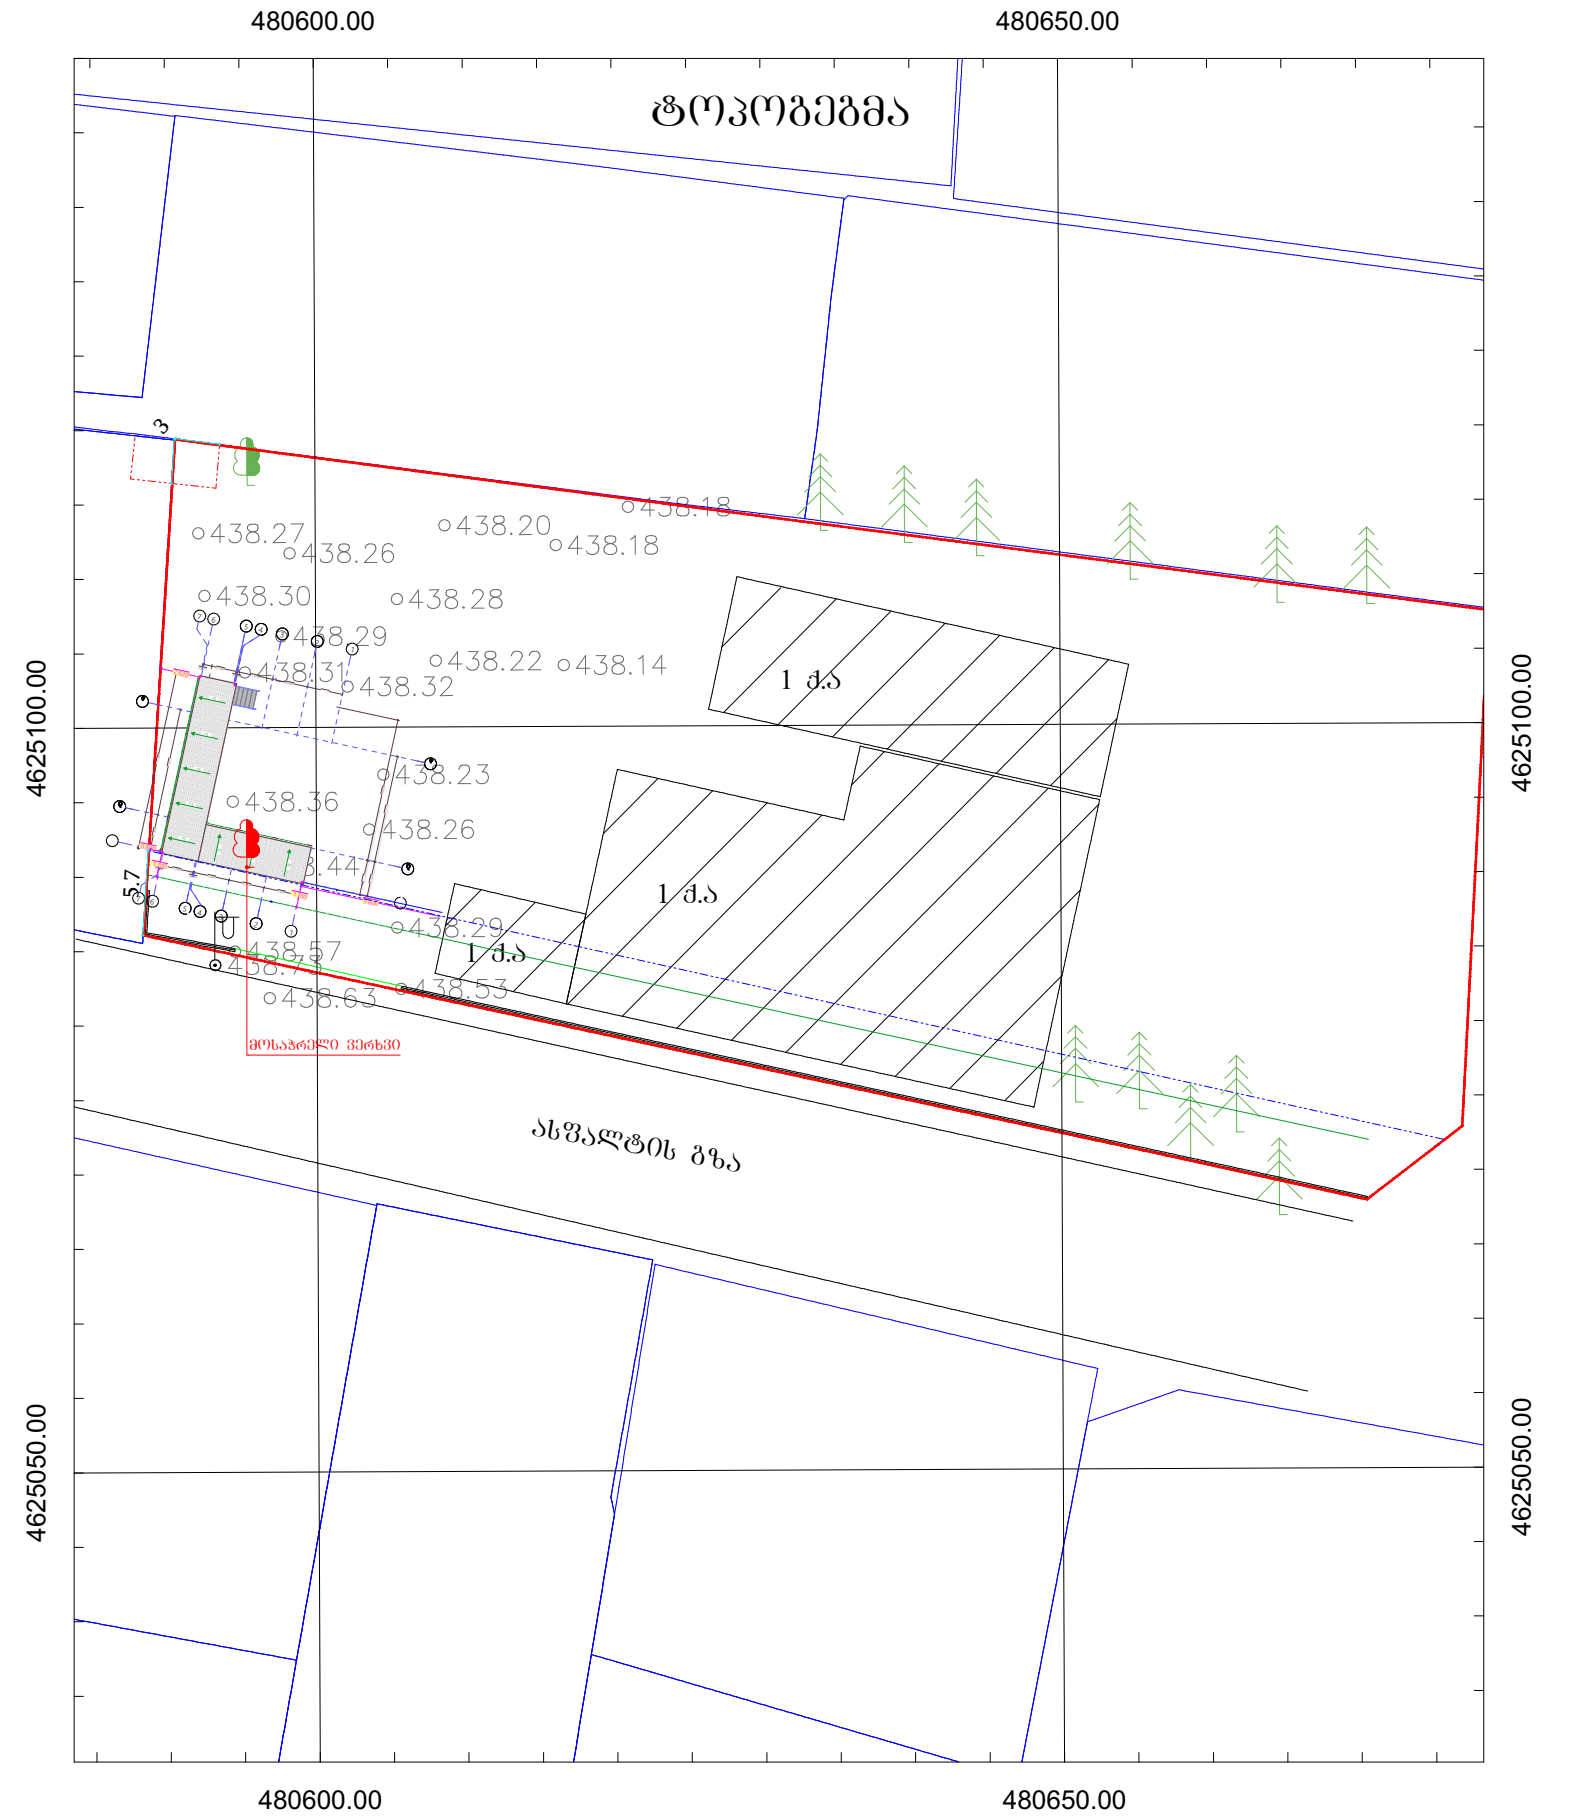

480600.00
480650.00
4625100.00
4625050.00
ტოპოგეგმა
438.27
438.26
438.20
438.18
438.18
438.30
438.28
438.29
438.31
438.32
438.22
438.14
438.23
438.36
438.26
438.44
438.29
438.57
438.73
438.63
438.53
1 ძ.ა
1 ძ.ა
1 ძ.ა
მოსაპრეზი ვერხვი
ასფალტის გზა