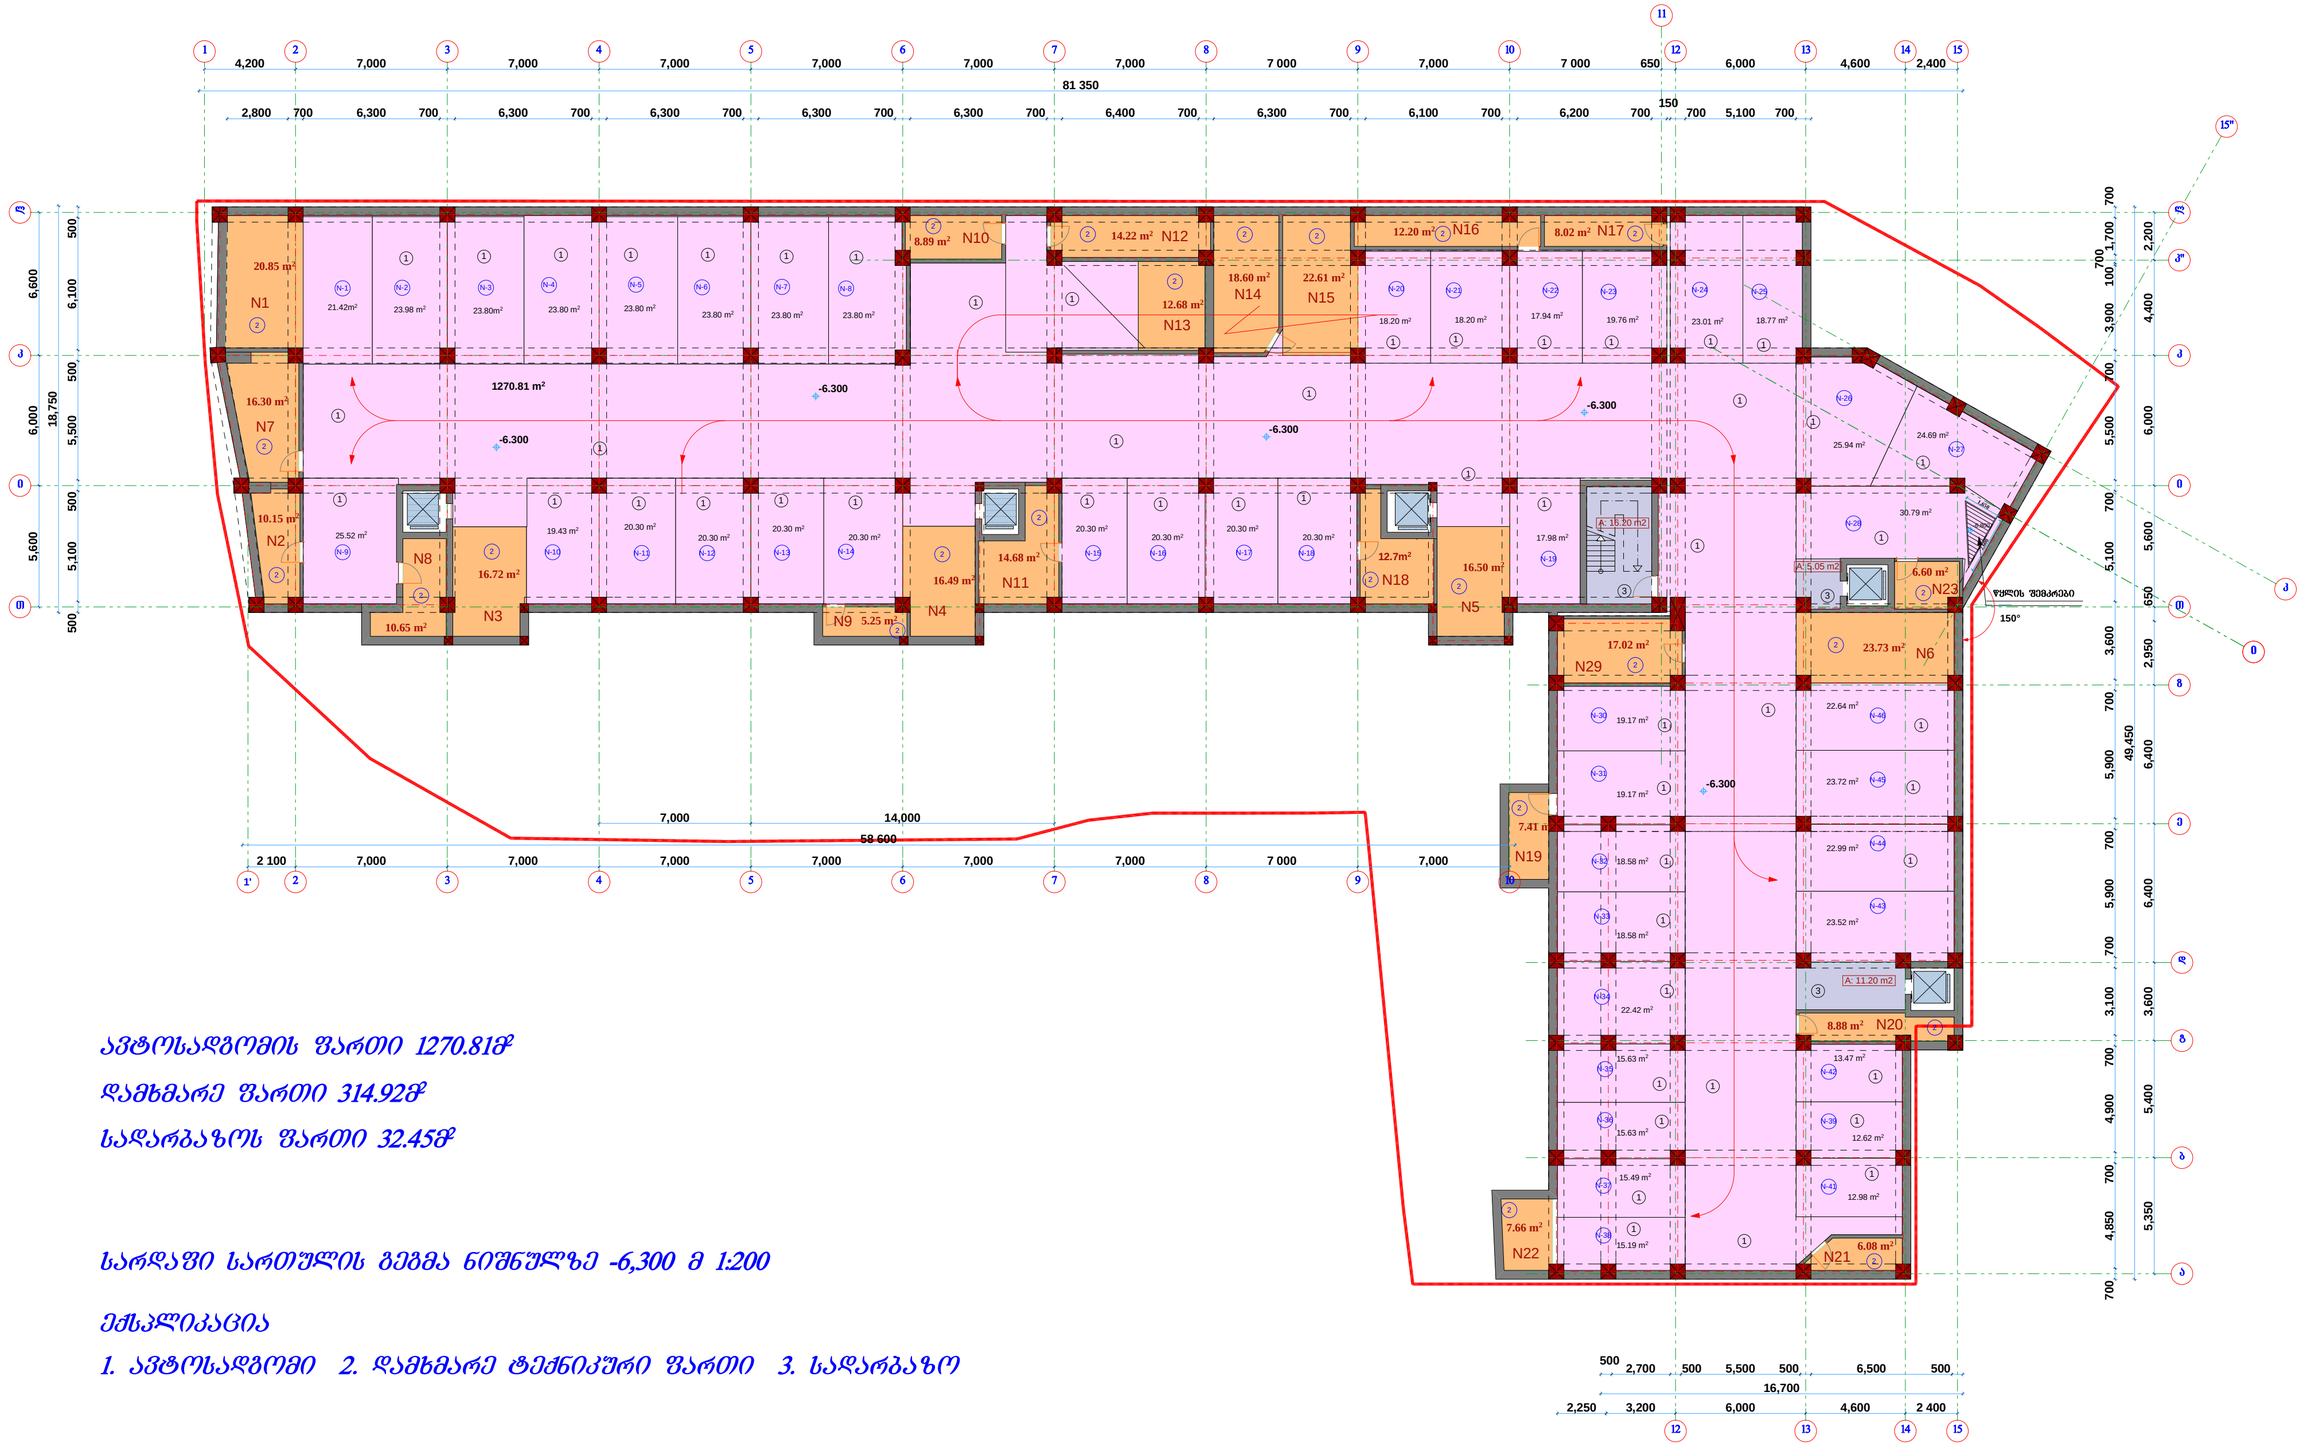

ავტოსადგომის ფართი 1270.81მ²

დამხმარე ფართი 314.92მ²

სადარბაზოს ფართი 32.45მ²

სარდაფი სართულის გეგმა ნიშნულზე -6,300 მ 1:200

ექსპლიკაცია

1. ავტოსადგომი 2. დამხმარე ტექნიკური ფართი 3. სადარბაზო

ხელმძღვანელი		ა.რაზმაძე	ამაღლების ქუჩაზე (ყოფილი დავითაშვილი) მრავალბინიანი, მრავალფუნქციური სახლის პროექტი	სტადია	ფურც.	სულ.
პრ. მთ. არქ.		მ. ჩხაიძე		პრ.	3	21
პრ. ავტორი		მ. ჩხაიძე				
შეასრულა		ზ. მემანიშვილი	სარდაფი სართულის გეგმა ნიშნულზე -6,300 მ 1:200	XXI L.T.D. "ROMAN XXI"		
ქონსტრუქტორი						

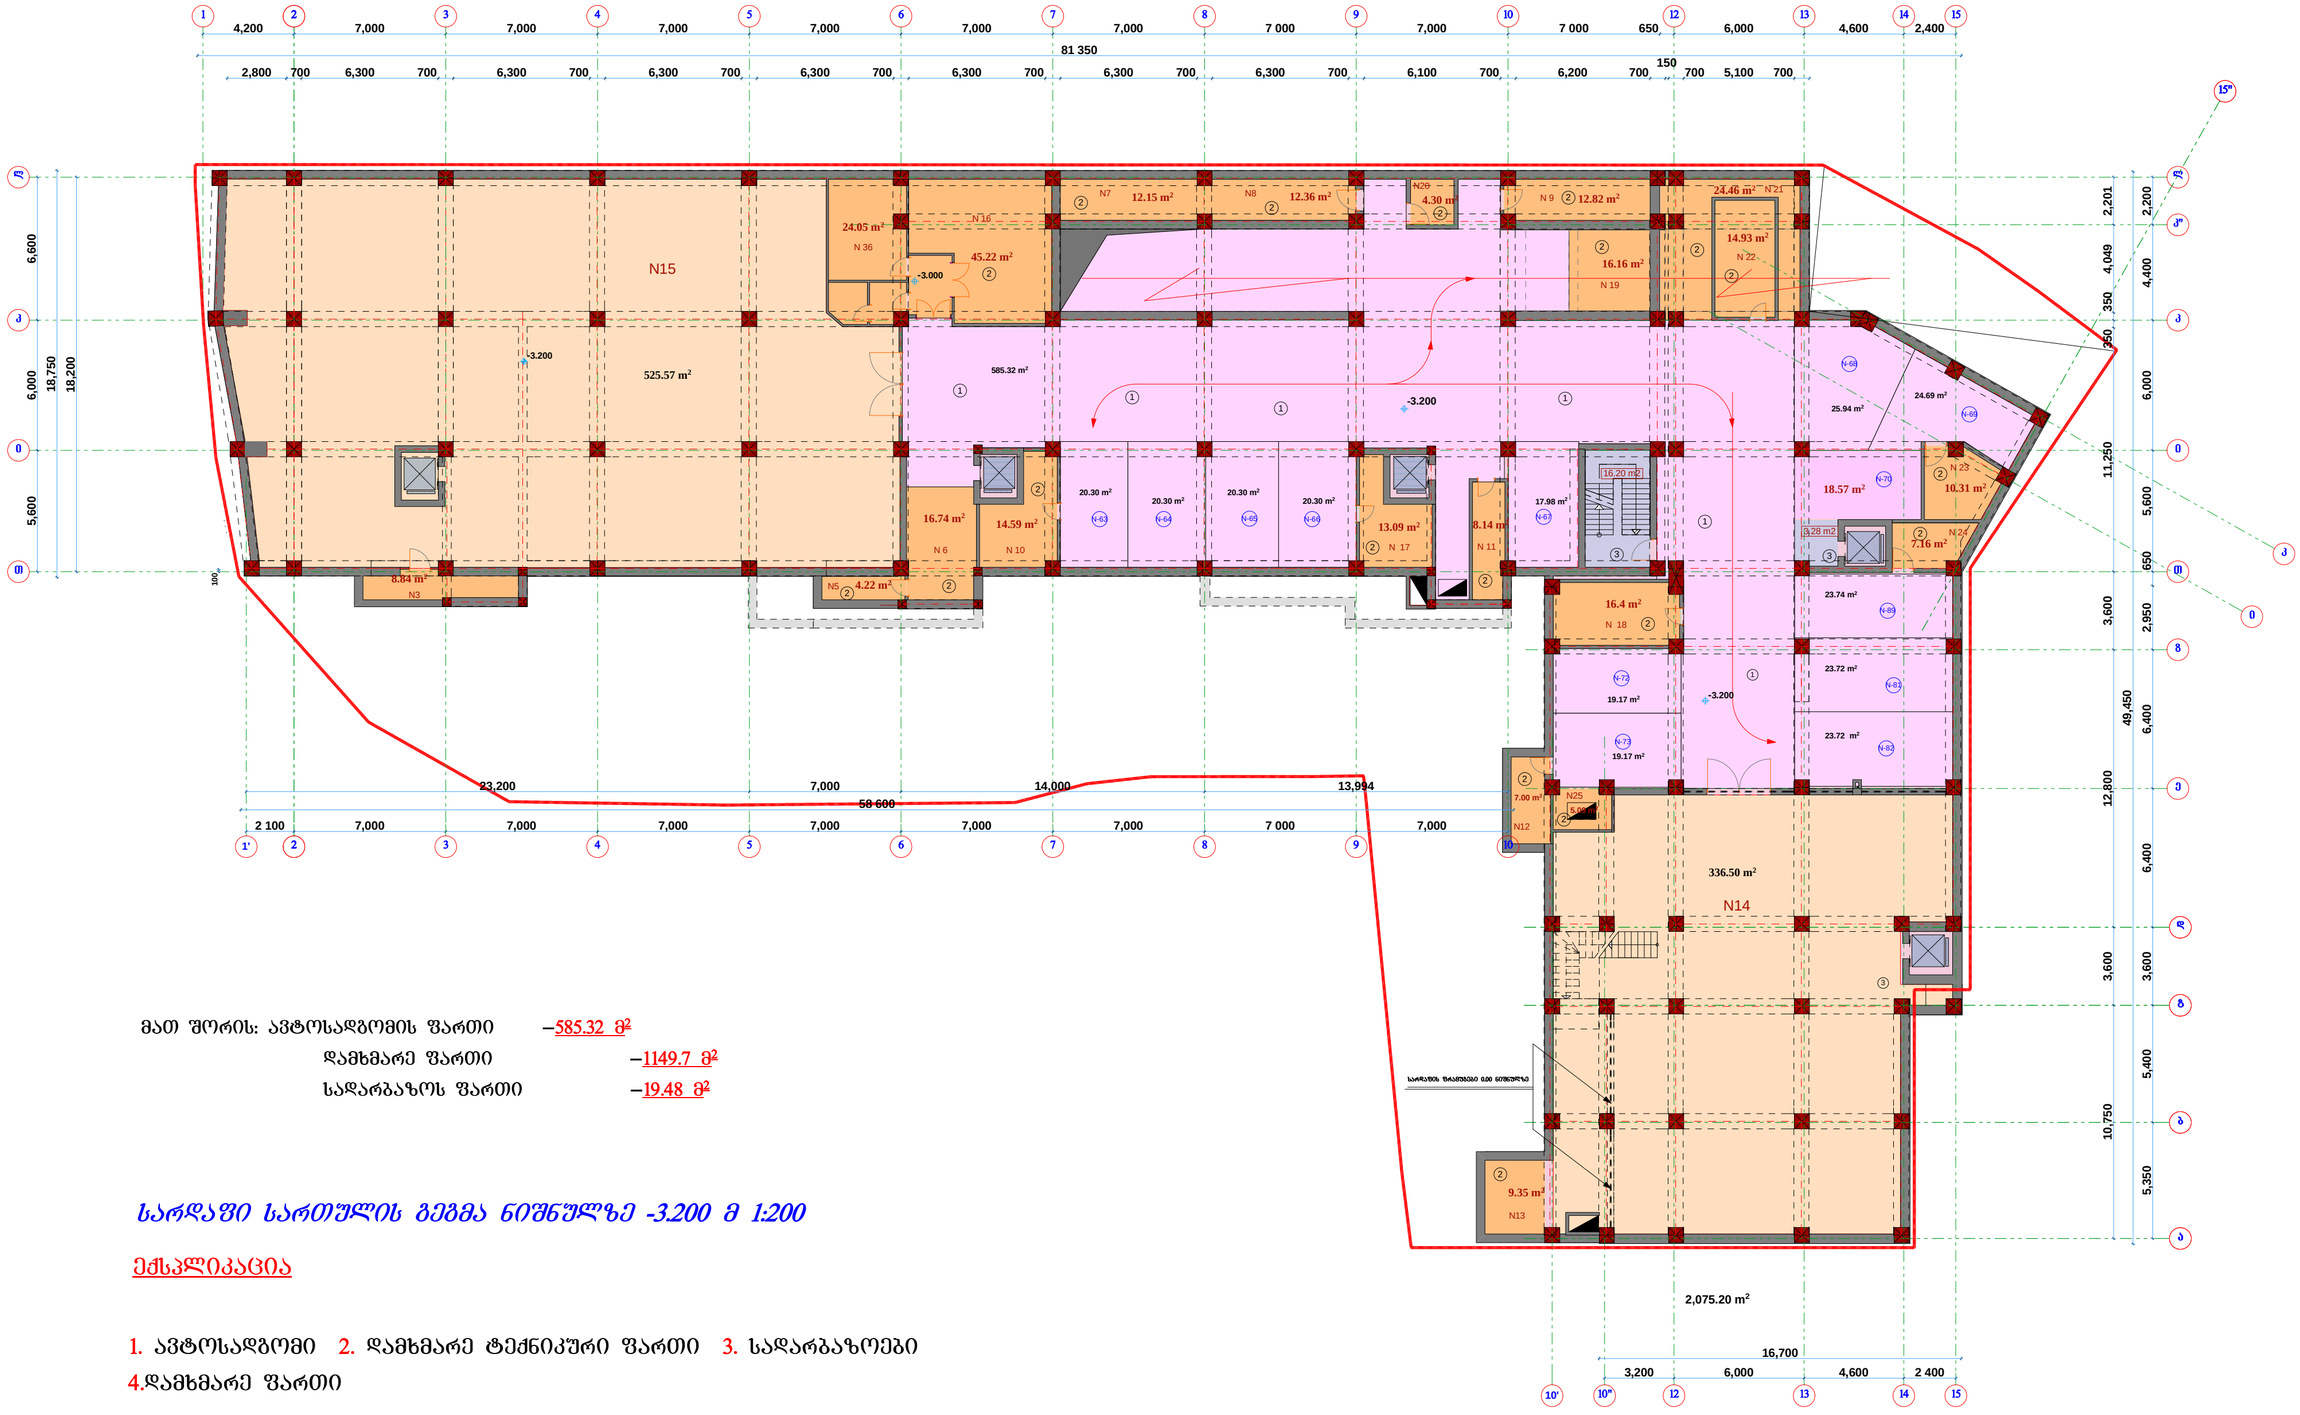

მათ შორის: ავტოსადგომის ფართი –585.32 მ²

დამხმარე ფართი –1149.7 მ²

სადარბაზოს ფართი –19.48 მ²

სარდაფი სართულის გეგმა ნიშნულზე -3.200 მ 1:200

ექსპლიკაცია

1. ავტოსადგომი 2. დამხმარე ტექნიკური ფართი 3. სადარბაზოები
4.დამხმარე ფართი

ხელმძღვანელი		ა.რაზმაძე	ავალლების ქუჩაზე (ყოფილი დავითაშვილი) მრავალბინიანი, მრავალფუნქციური სასხოვრებელი სახლის პროექტი	სტადია	ფურც.	სულ.
პრ. მთ. არქ.		მ. ჩხაიძე		პრ.	4	21
პრ. ავტორი		მ. ჩხაიძე				
შეასრულა		ზ. მეფანიშვილი	სარდაფი სართულის გეგმა ნიშნულზე -3,200 მ 1:200	XXI L.T.D. "ESKAZI AIR"		
კონსტრუქტორი						

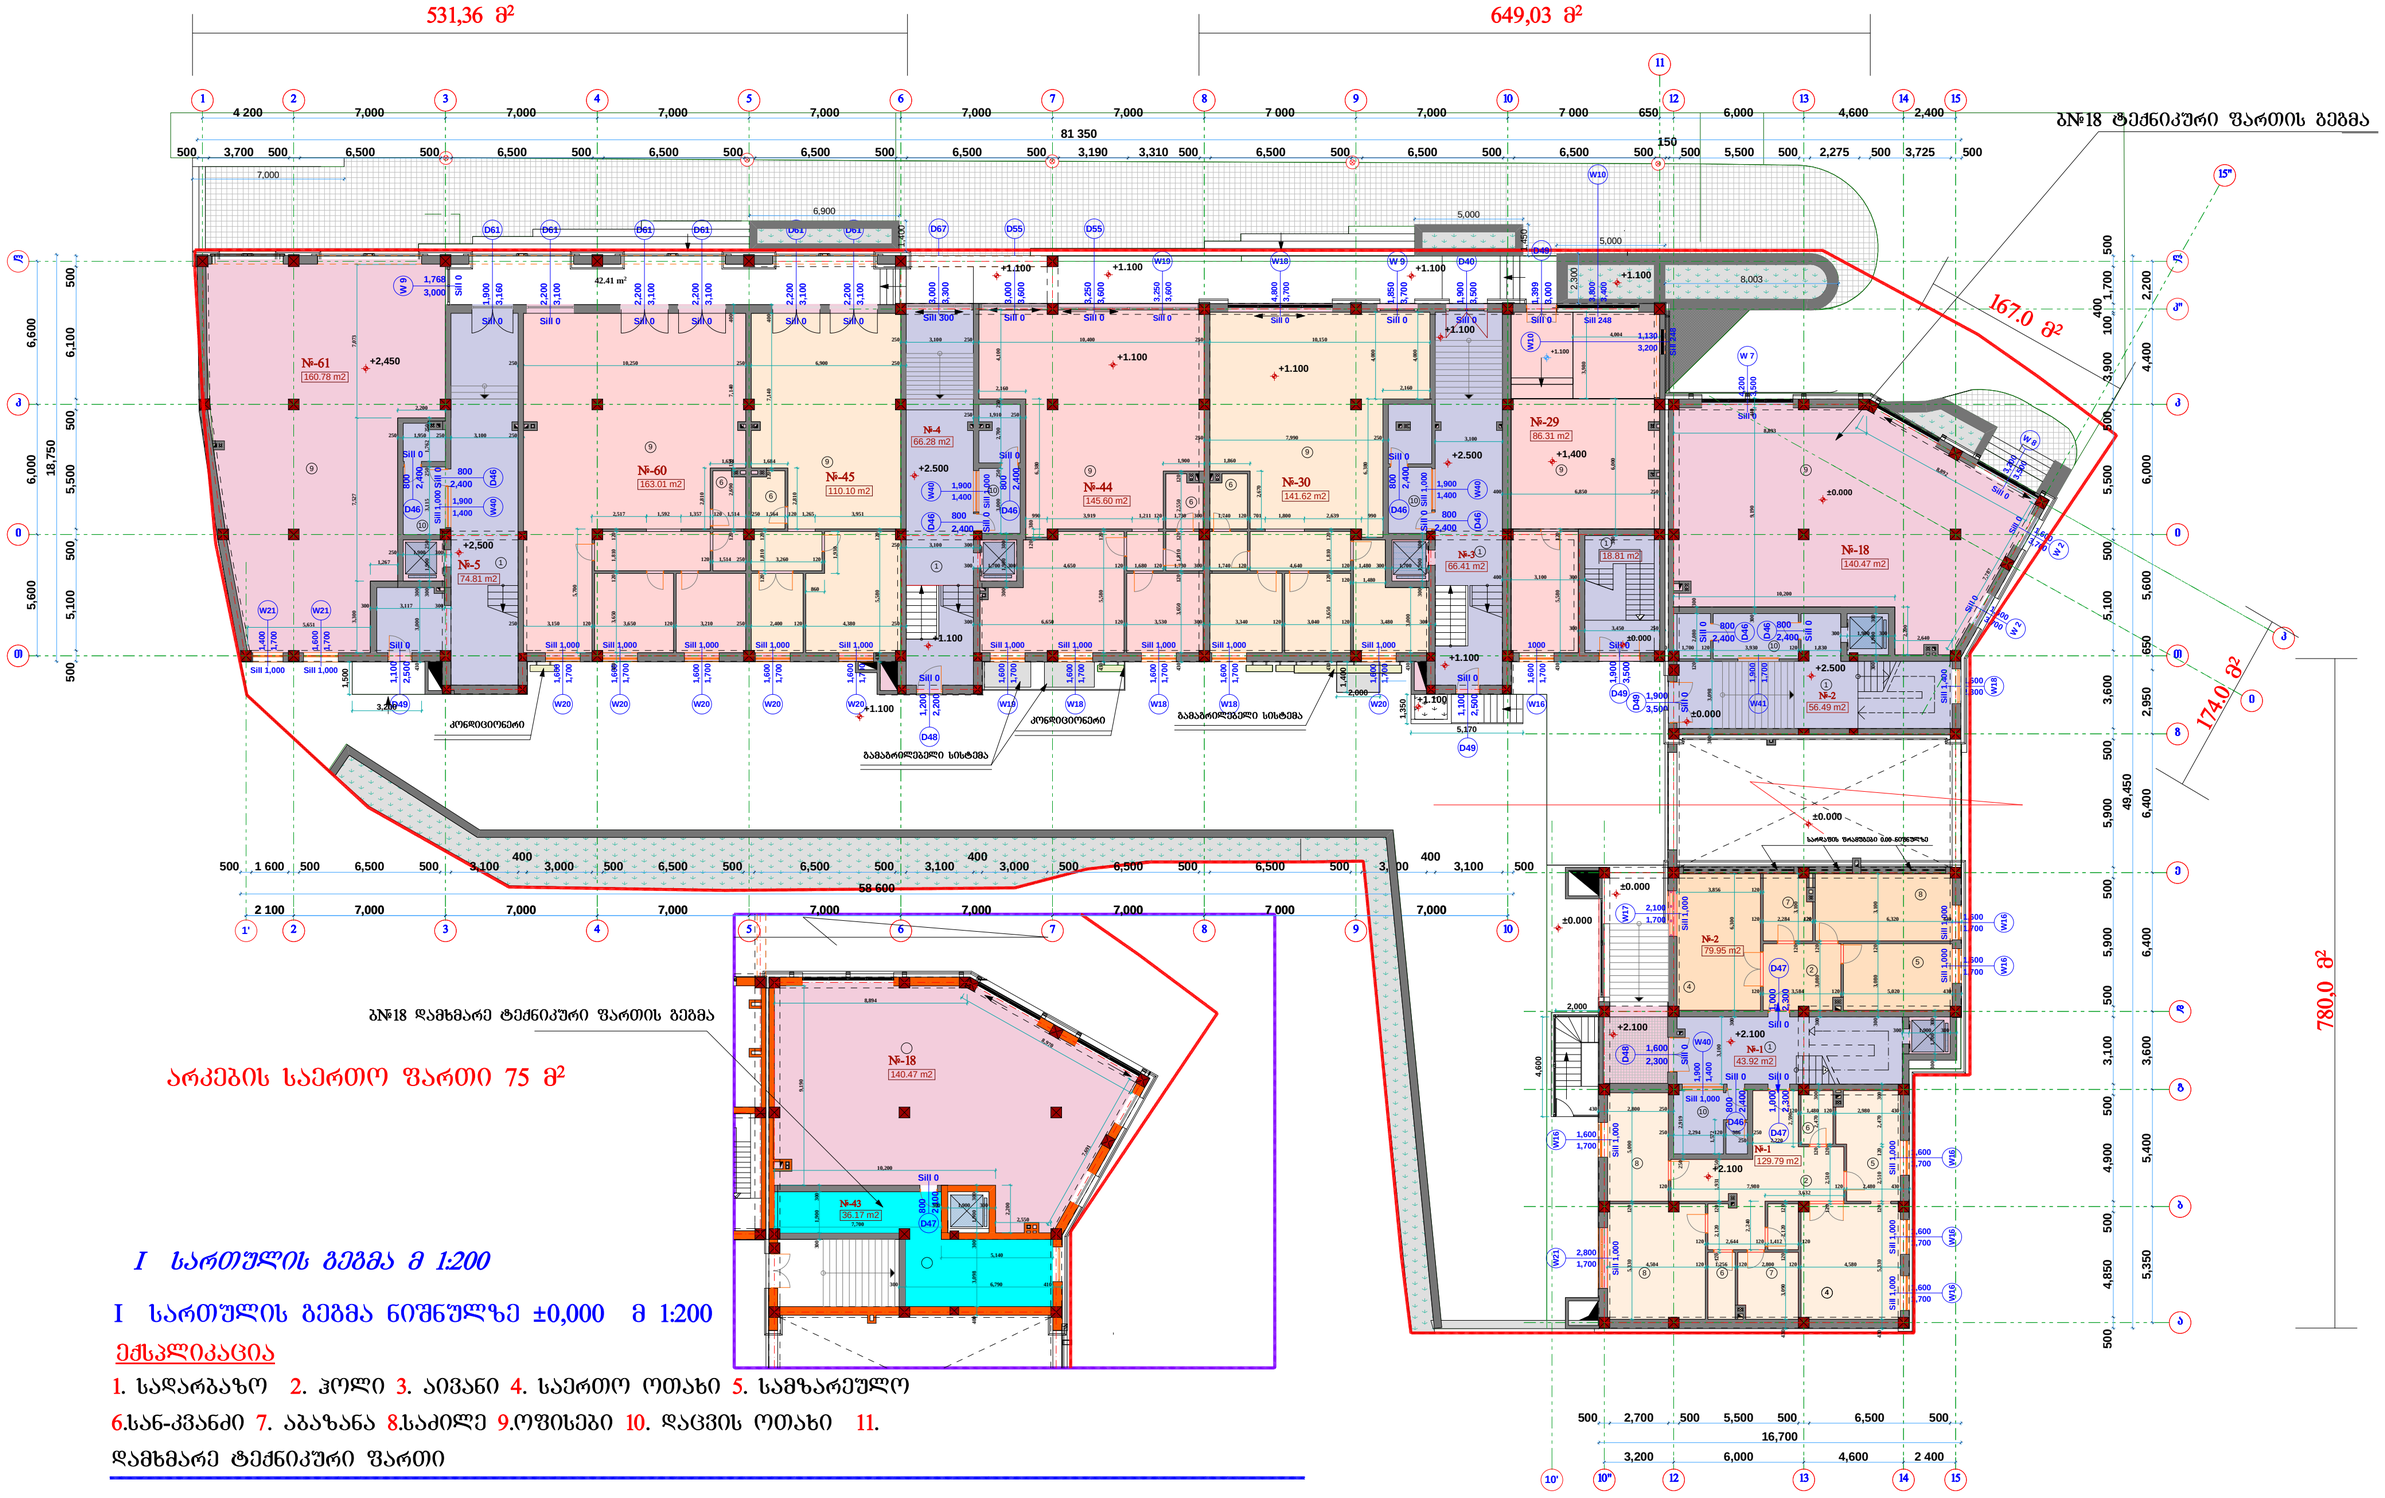

არკების საერთო ფართი 75 მ²

I სართულის ბეგმა მ 1:200

I სართულის ბეგმა ნიშნულზე ±0,000 მ 1:200

ექსპლიკაცია

1. სადარბაზო 2. ჰოლი 3. აივანი 4. საერთო ოთახი 5. სამზარეულო 6.სან-კვანძი 7. აბაზანა 8.საძილე 9.ოფისები 10. დაცვის ოთახი 11. დამხმარე ტექნიკური ფართი

ხელმძღვანელი		ა.რაზმაძე	ამაღლების ქუჩაზე (ყოფილი დავითაშვილი) მრავალბინიანი, მრავალფუნქციური სამხოვრებელი სახლის პროექტი	სტადია	ფურც.	სულ.
პრ. მთ. არქ.		მ. ჩხაიძე		პრ.	5	21
პრ. აუმორი		მ. ჩხაიძე				
შეასრულა		ზ. მეფანიშვილი	I სართულის ბეგმა მ 1:200	XXI L.T.D. "ESKIZI XXI"		
ქონსტრუქტორი						

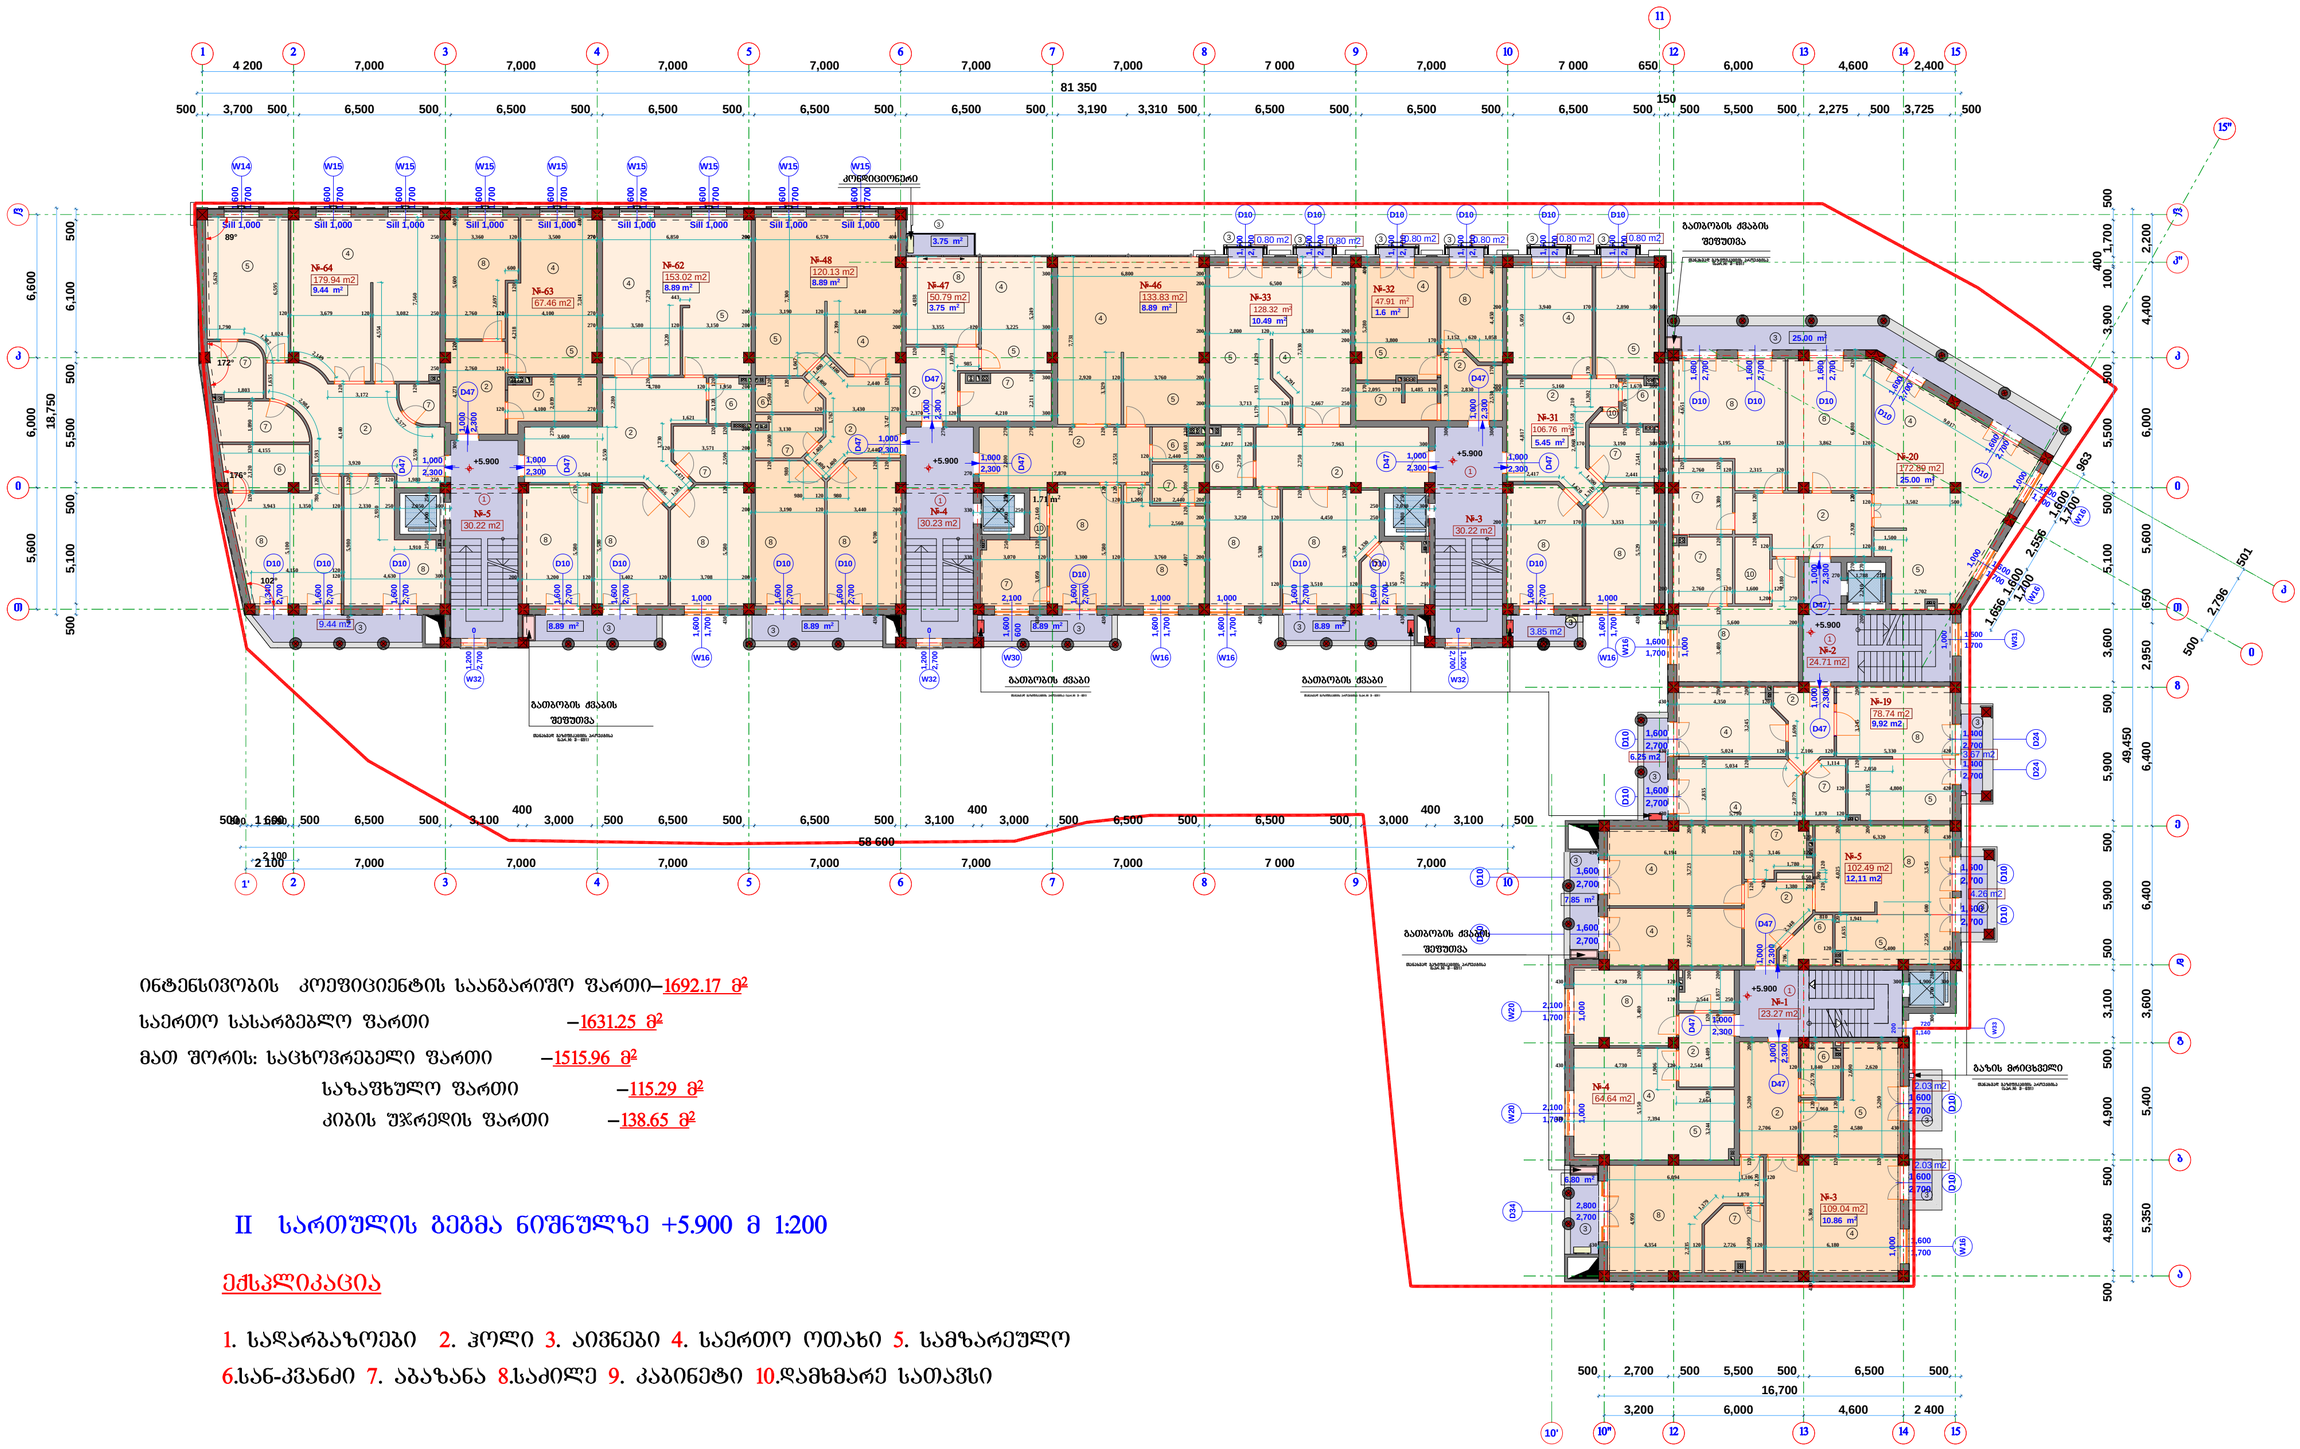

ინტენსივობის კოეფიციენტის საანგარიშო ფართი–1692.17 მ²

საერთო სასარგებლო ფართი –1631.25 მ²

მათ შორის: საცხოვრებელი ფართი –1515.96 მ²

საზაფხულო ფართი –115.29 მ²

კიბის უჯრედის ფართი –138.65 მ²

II სართულის გეგმა ნიშნულზე +5.900 მ 1:200

ექსპლიკაცია

1. სადარბაზოები 2. ჰოლი 3. აივნები 4. საერთო ოთახი 5. სამზარეულო
6.სან-კვანძი 7. აბაზანა 8.საძილე 9. კაბინეტი 10.დამხმარე სათავსი

ხელმძღვანელი		ა.რაზმაძე	ამაღლების ქუჩაზე (ყოფილი დავითაშვილი) მრავალბინიანი, მრავალფუნქციური სახლის პროექტი	სტადია	ფურც.	სულ.
პრ. მთ. არქ.		მ. ჩხაიძე		პრ.	6	21
პრ. აუტორი		მ. ჩხაიძე				
შეასრულა		ზ. მემანიშვილი	II სართულის გეგმა მ 1:200	XXI L.T.D. "ESKIZI XXI"		
კონსტრუქტორი						

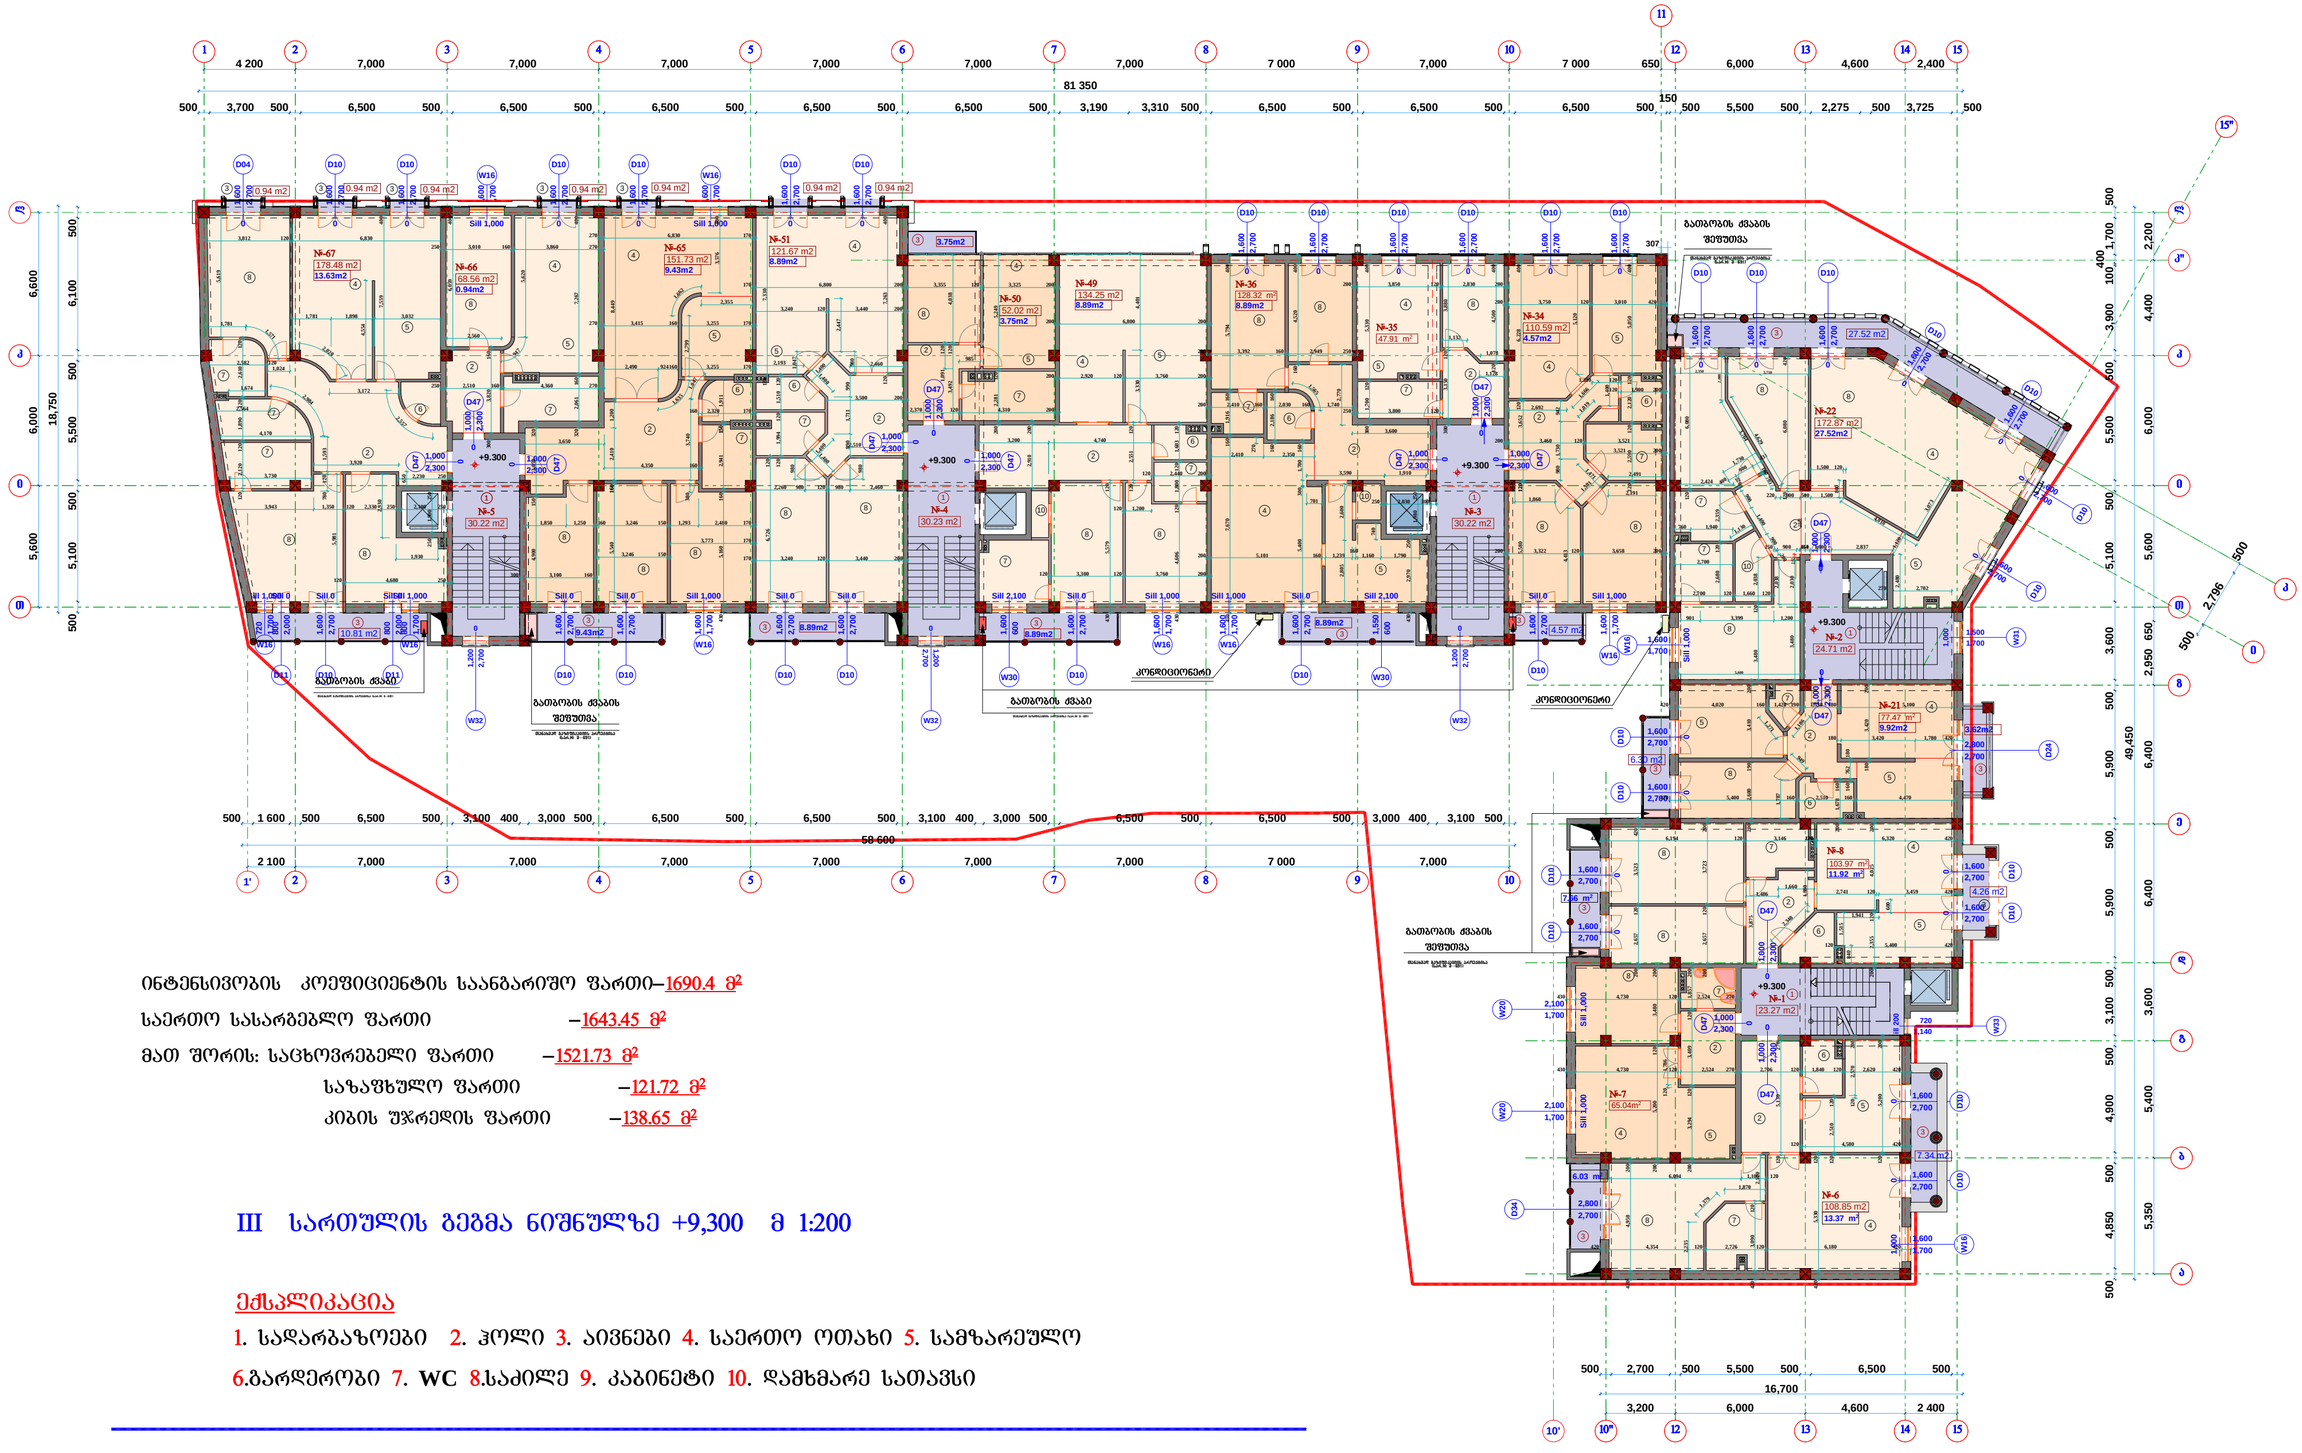

ინტენსივობის კოეფიციენტის საანგარიშო ფართი–1690.4 მ²

საერთო სასარგებლო ფართი –1643.45 მ²

მათ შორის: საცხოვრებელი ფართი –1521.73 მ²

საზაფხულო ფართი –121.72 მ²

კიბის უჯრედის ფართი –138.65 მ²

III სართულის გეგმა ნიშნულზე +9,300 მ 1:200

ექსპლიკაცია

1. სადარბაზოები 2. ჰოლი 3. აივნები 4. საერთო ოთახი 5. სამზარეულო

6.გარდერობი 7. WC 8.საძილე 9. კაბინეტი 10. დამხმარე სათავსი

ხელმძღვანელი		ა.რაზმაძე	ამაღლების ქუჩაზე (ყოფილი დავითაშვილი) მრავალბინიანი, მრავალფუნქციური საცხოვრებელი სახლის პროექტი	სტადია	ფურც.	სულ.
პრ. მთ. არქ.		მ. ჩხაიძე		პრ.	7	21
პრ. აუტორი		მ. ჩხაიძე				
შეასრულა		ზ. მეშანიშვილი	III სართულის გეგმა მ 1:200	XXI L.T.D. "ESKIZI XXI"		
ქონსტრუქტორი						

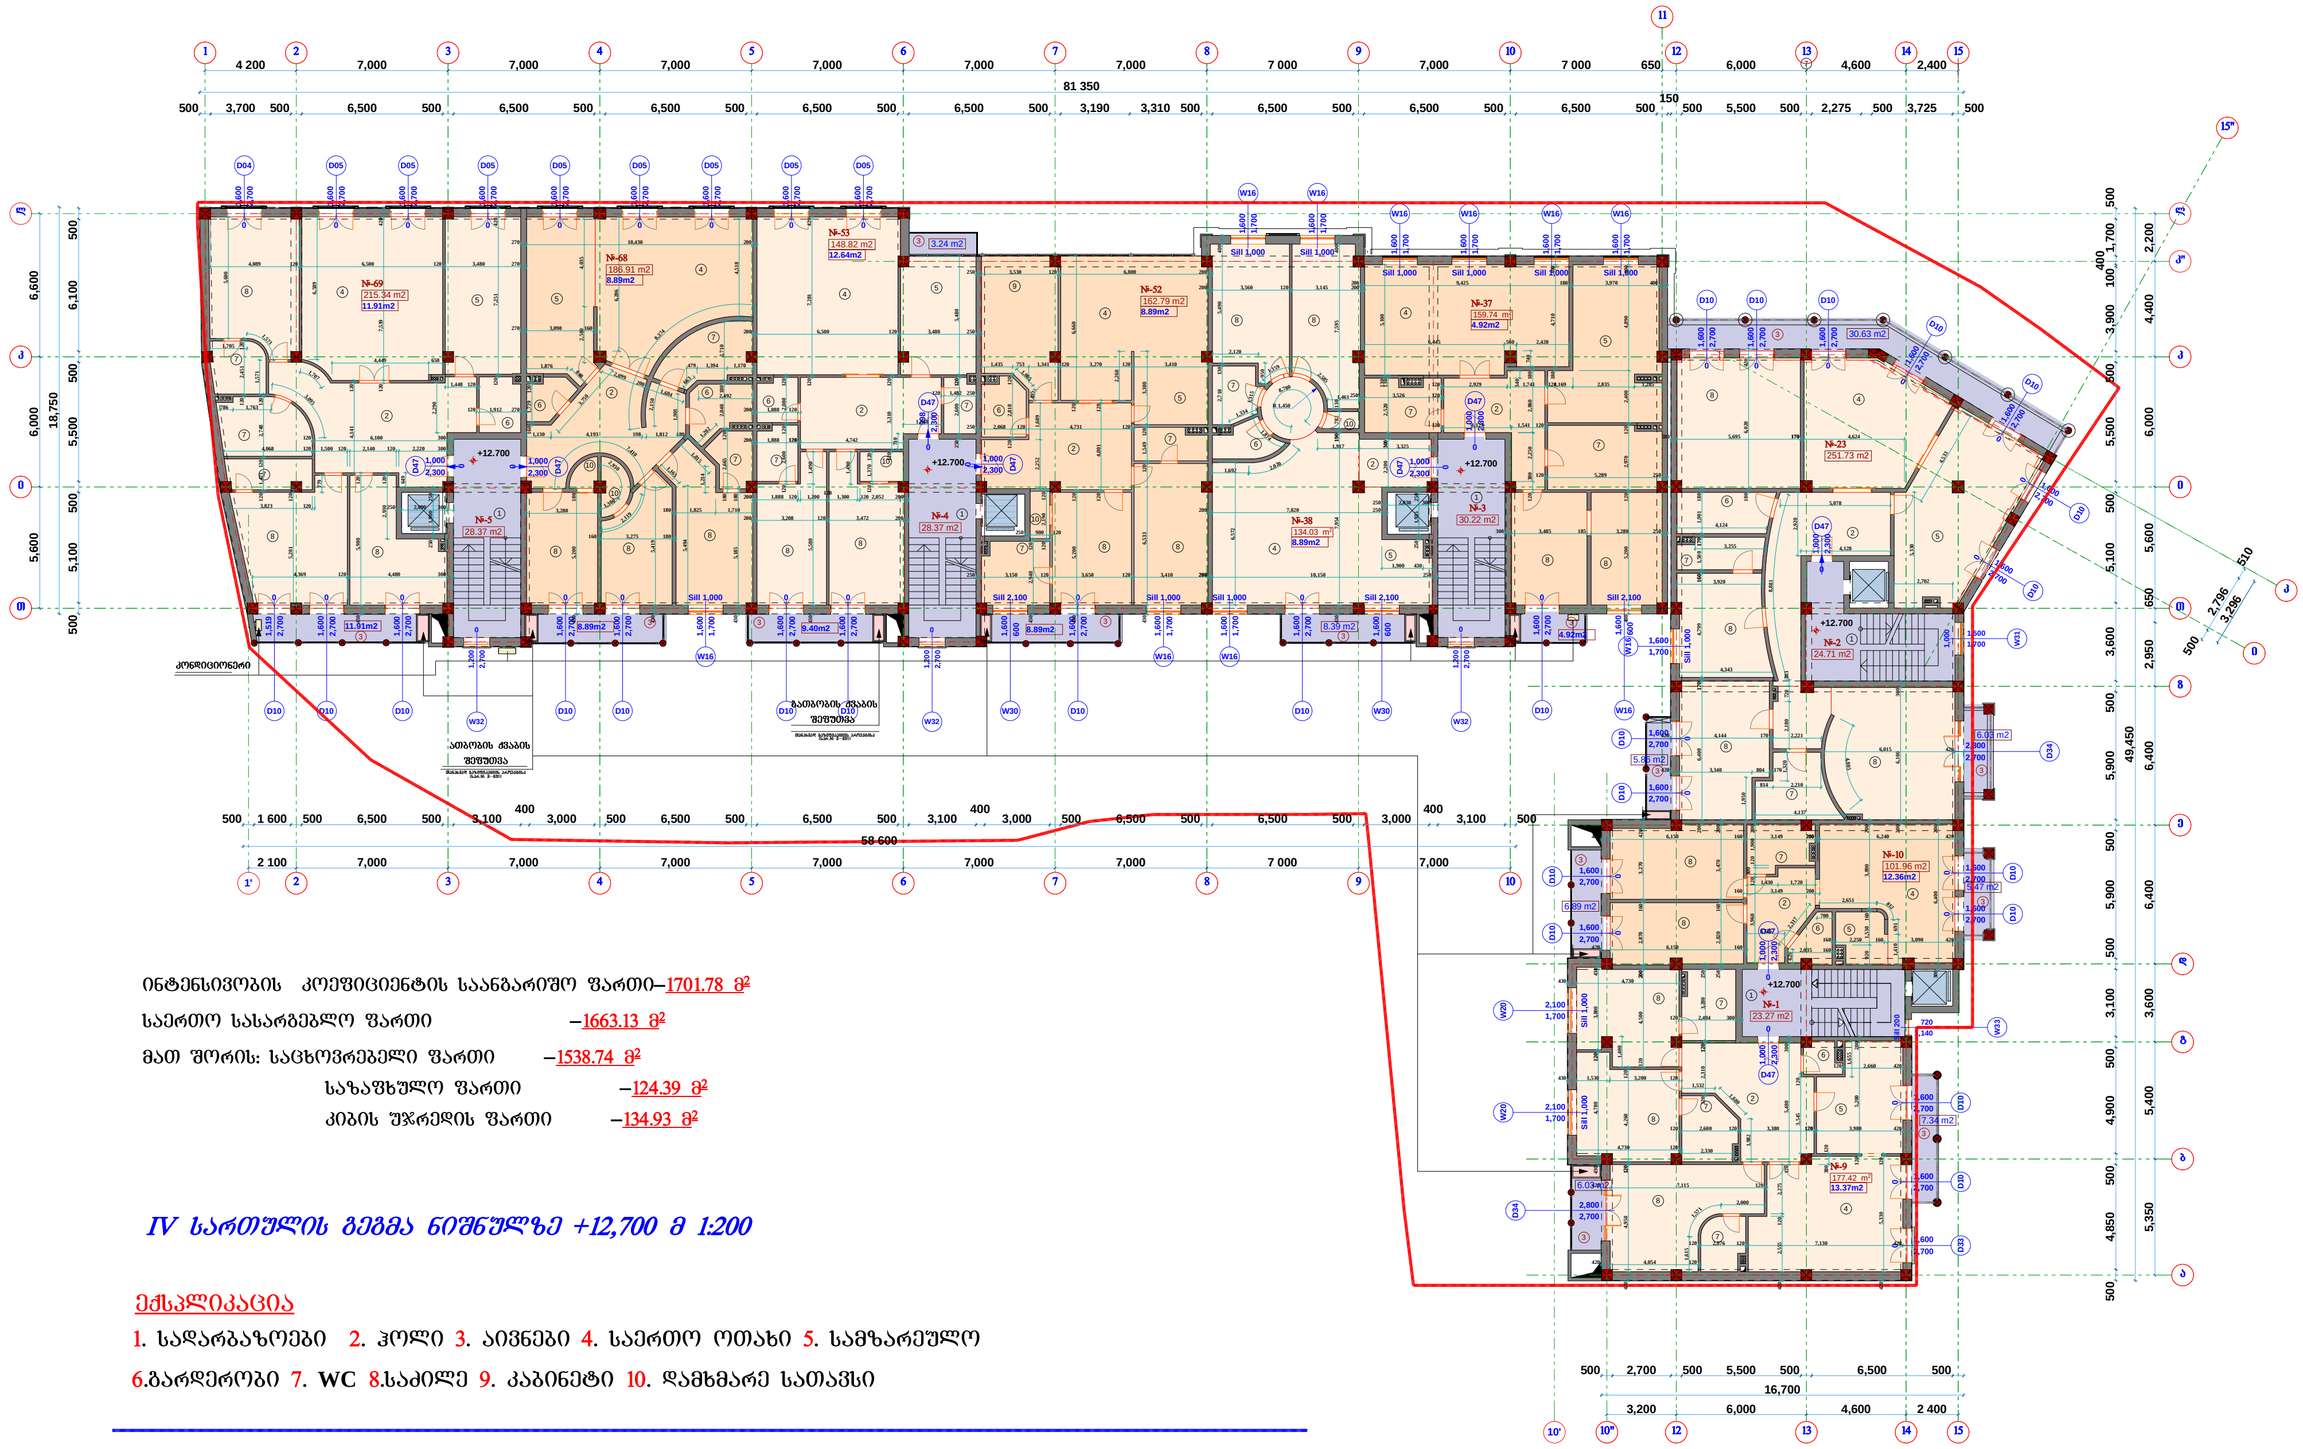

ინტენსივობის კოეფიციენტის საანგარიშო ფართი–1701.78 მ²

საერთო სასარგებლო ფართი –1663.13 მ²

მათ შორის: საცხოვრებელი ფართი –1538.74 მ²

საზაფხულო ფართი –124.39 მ²

კიბის უჯრედის ფართი –134.93 მ²

IV სართულის გეგმა ნიშნულზე +12,700 მ 1:200

ექსპლიკაცია

1. სადარბაზოები 2. ჰოლი 3. აივნები 4. საერთო ოთახი 5. სამზარეულო
6.ბარდერობი 7. WC 8.საძილე 9. კაბინეტი 10. დამხმარე სათავსი

ხელმძღვანელი		ა.რაზმაძე	ამაღლების ქუჩაზე (ყოფილი დავითაფვილი) მრავალბინიანი, მრავალფუნქციური სახლის პროექტი	სტადია	ფურც.	სულ.
პრ. მთ. არქ.		მ. ჩხაიძე		პრ.	8	21
პრ. აუტორი		მ. ჩხაიძე				
შეასრულა		ზ. მეფანიშვილი	IV სართულის გეგმა მ 1:200	XXI		
კონსტრუქტორი						

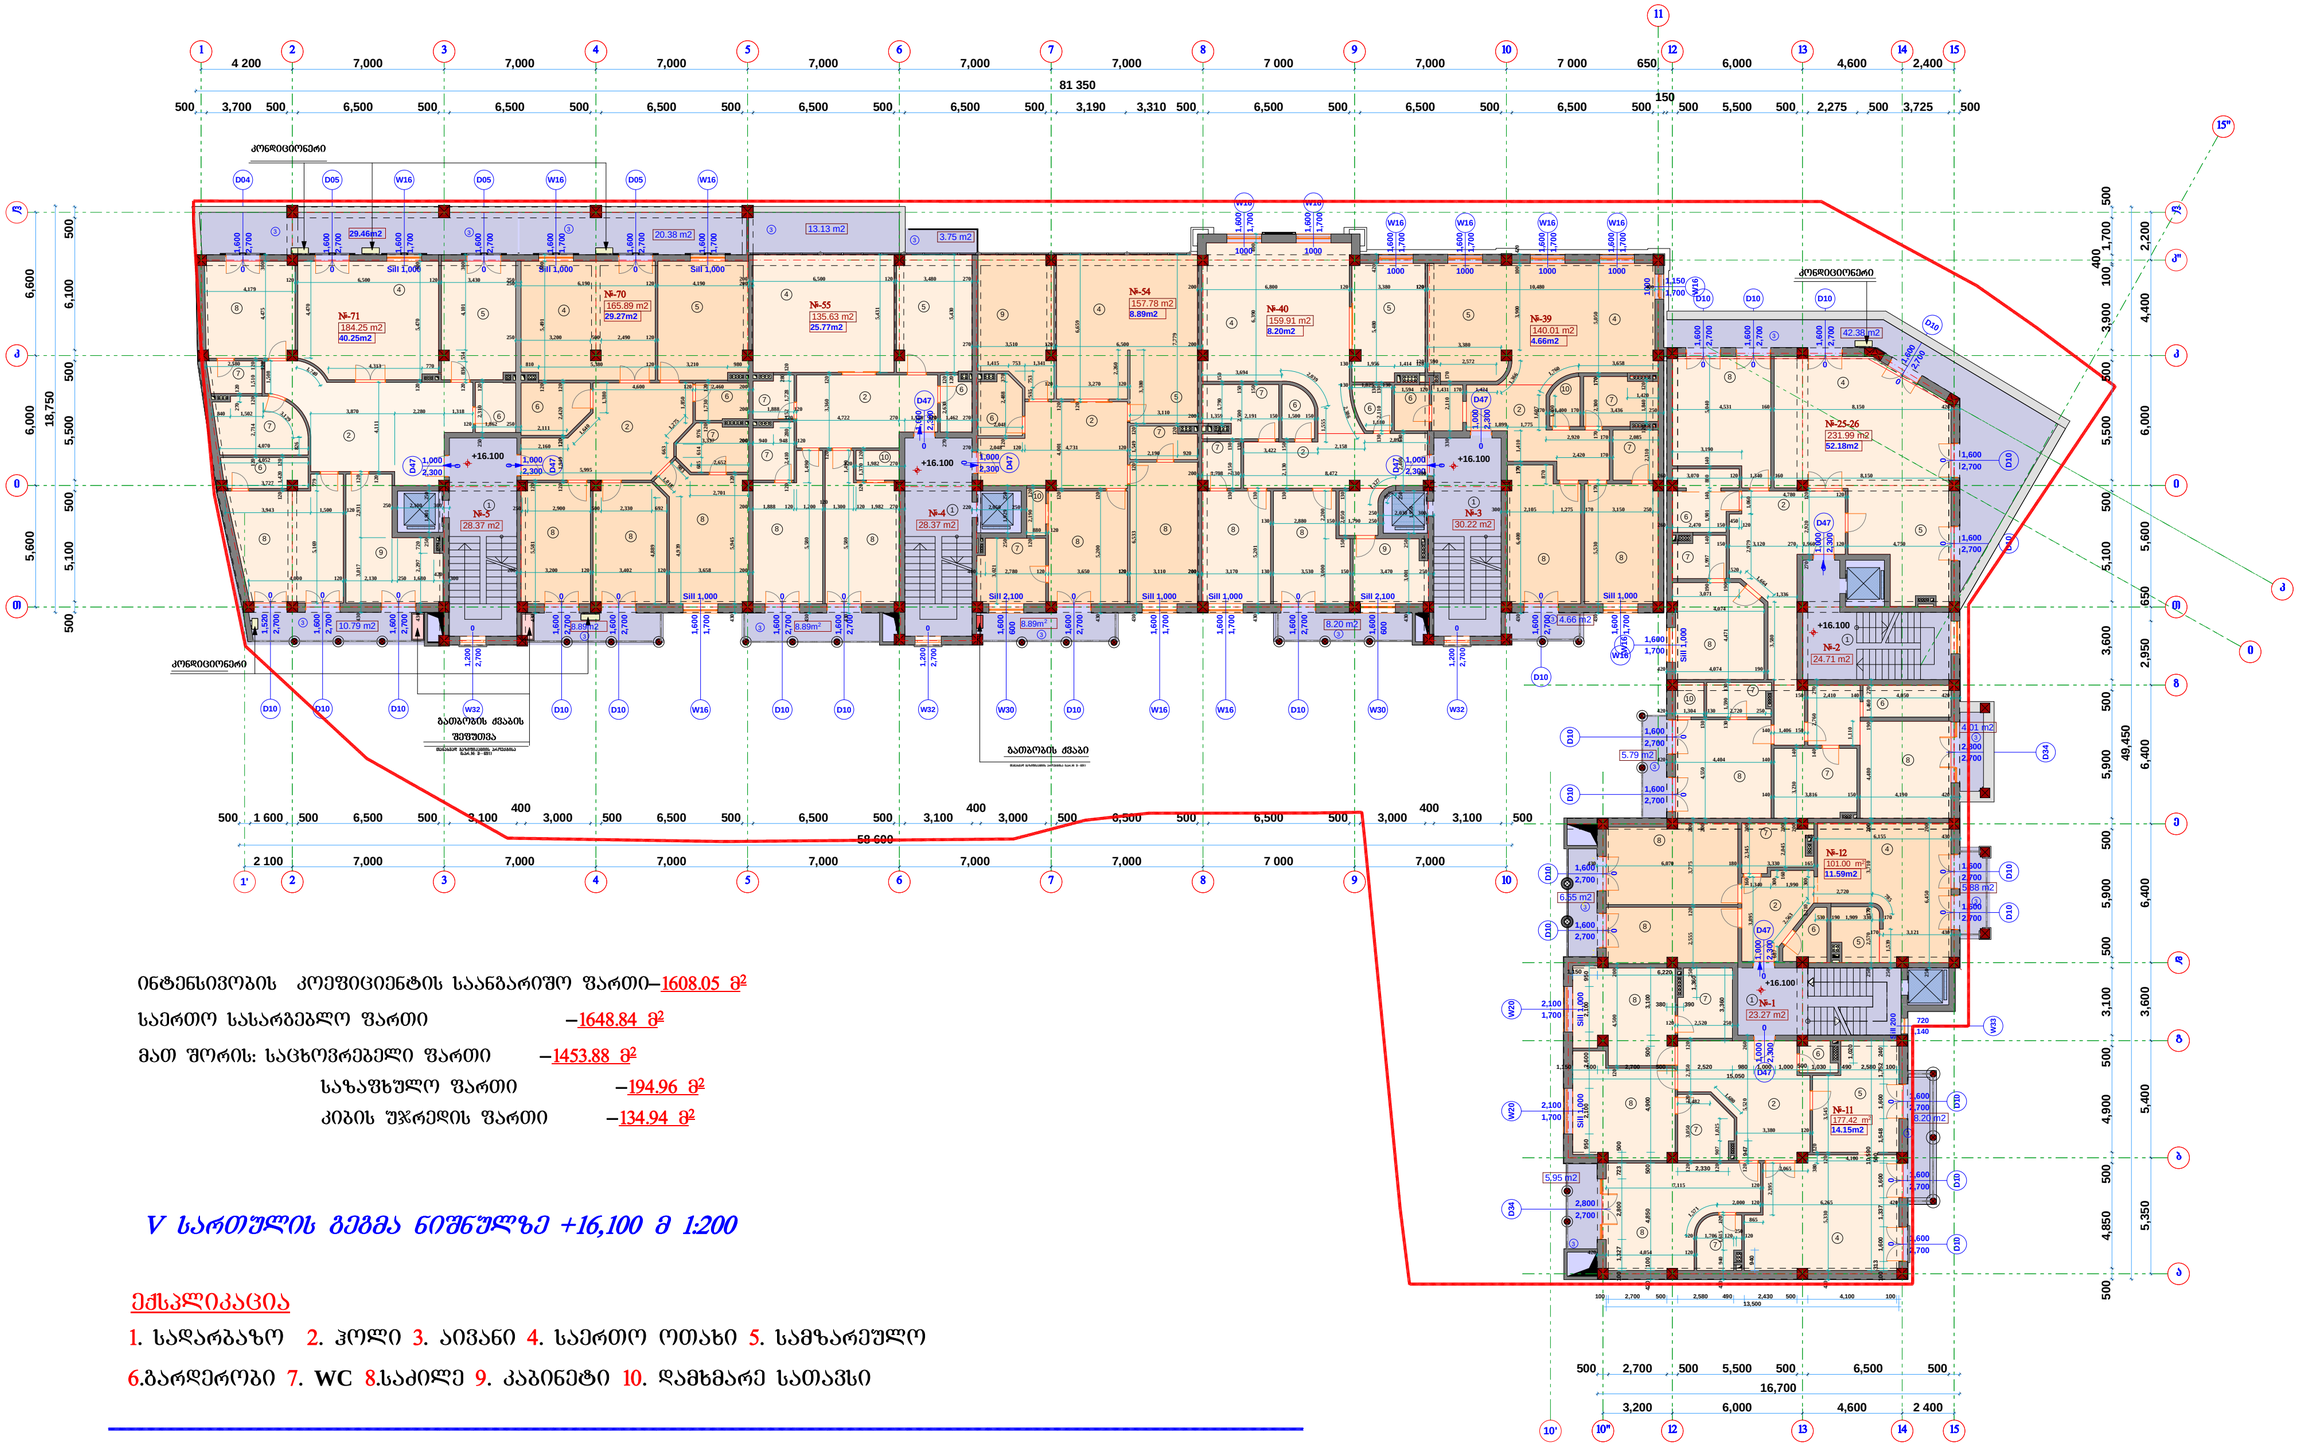

ინტენსივობის კოეფიციენტის საანგარიშო ფართი– 1608.05 მ²

საერთო სასარგებლო ფართი –1648.84 მ²

მათ შორის: საცხოვრებელი ფართი –1453.88 მ²

საზაფხულო ფართი –194.96 მ²

კიბის უჯრედის ფართი –134.94 მ²

V სართულის გეგმა ნიშნულზე +16,100 მ 1:200

ექსპლიკაცია

1. სადარბაზო 2. ჰოლი 3. აივანი 4. საერთო ოთახი 5. სამზარეულო
6.ბარდერობი 7. WC 8.საძილე 9. კაბინეტი 10. დამხმარე სათავსი

ხელმძღვანელი		ა.რაზმაძე	აგარაკების ქუჩაზე (ყოფილი დავითაშვილის) მრავალბინიანი, მრავალფუნქციური საცხოვრებელი სახლის პროექტი	სტადია	ფურც.	სულ.
პრ. მთ. პრძ.		მ. ჩხაიძე		პრ.	9	21
პრ. კვმრი		მ. ჩხაიძე				
შეასრულა		ზ. მევლიშვილი	V სართულის გეგმა მ 1:200			
კონსტრუქციები						

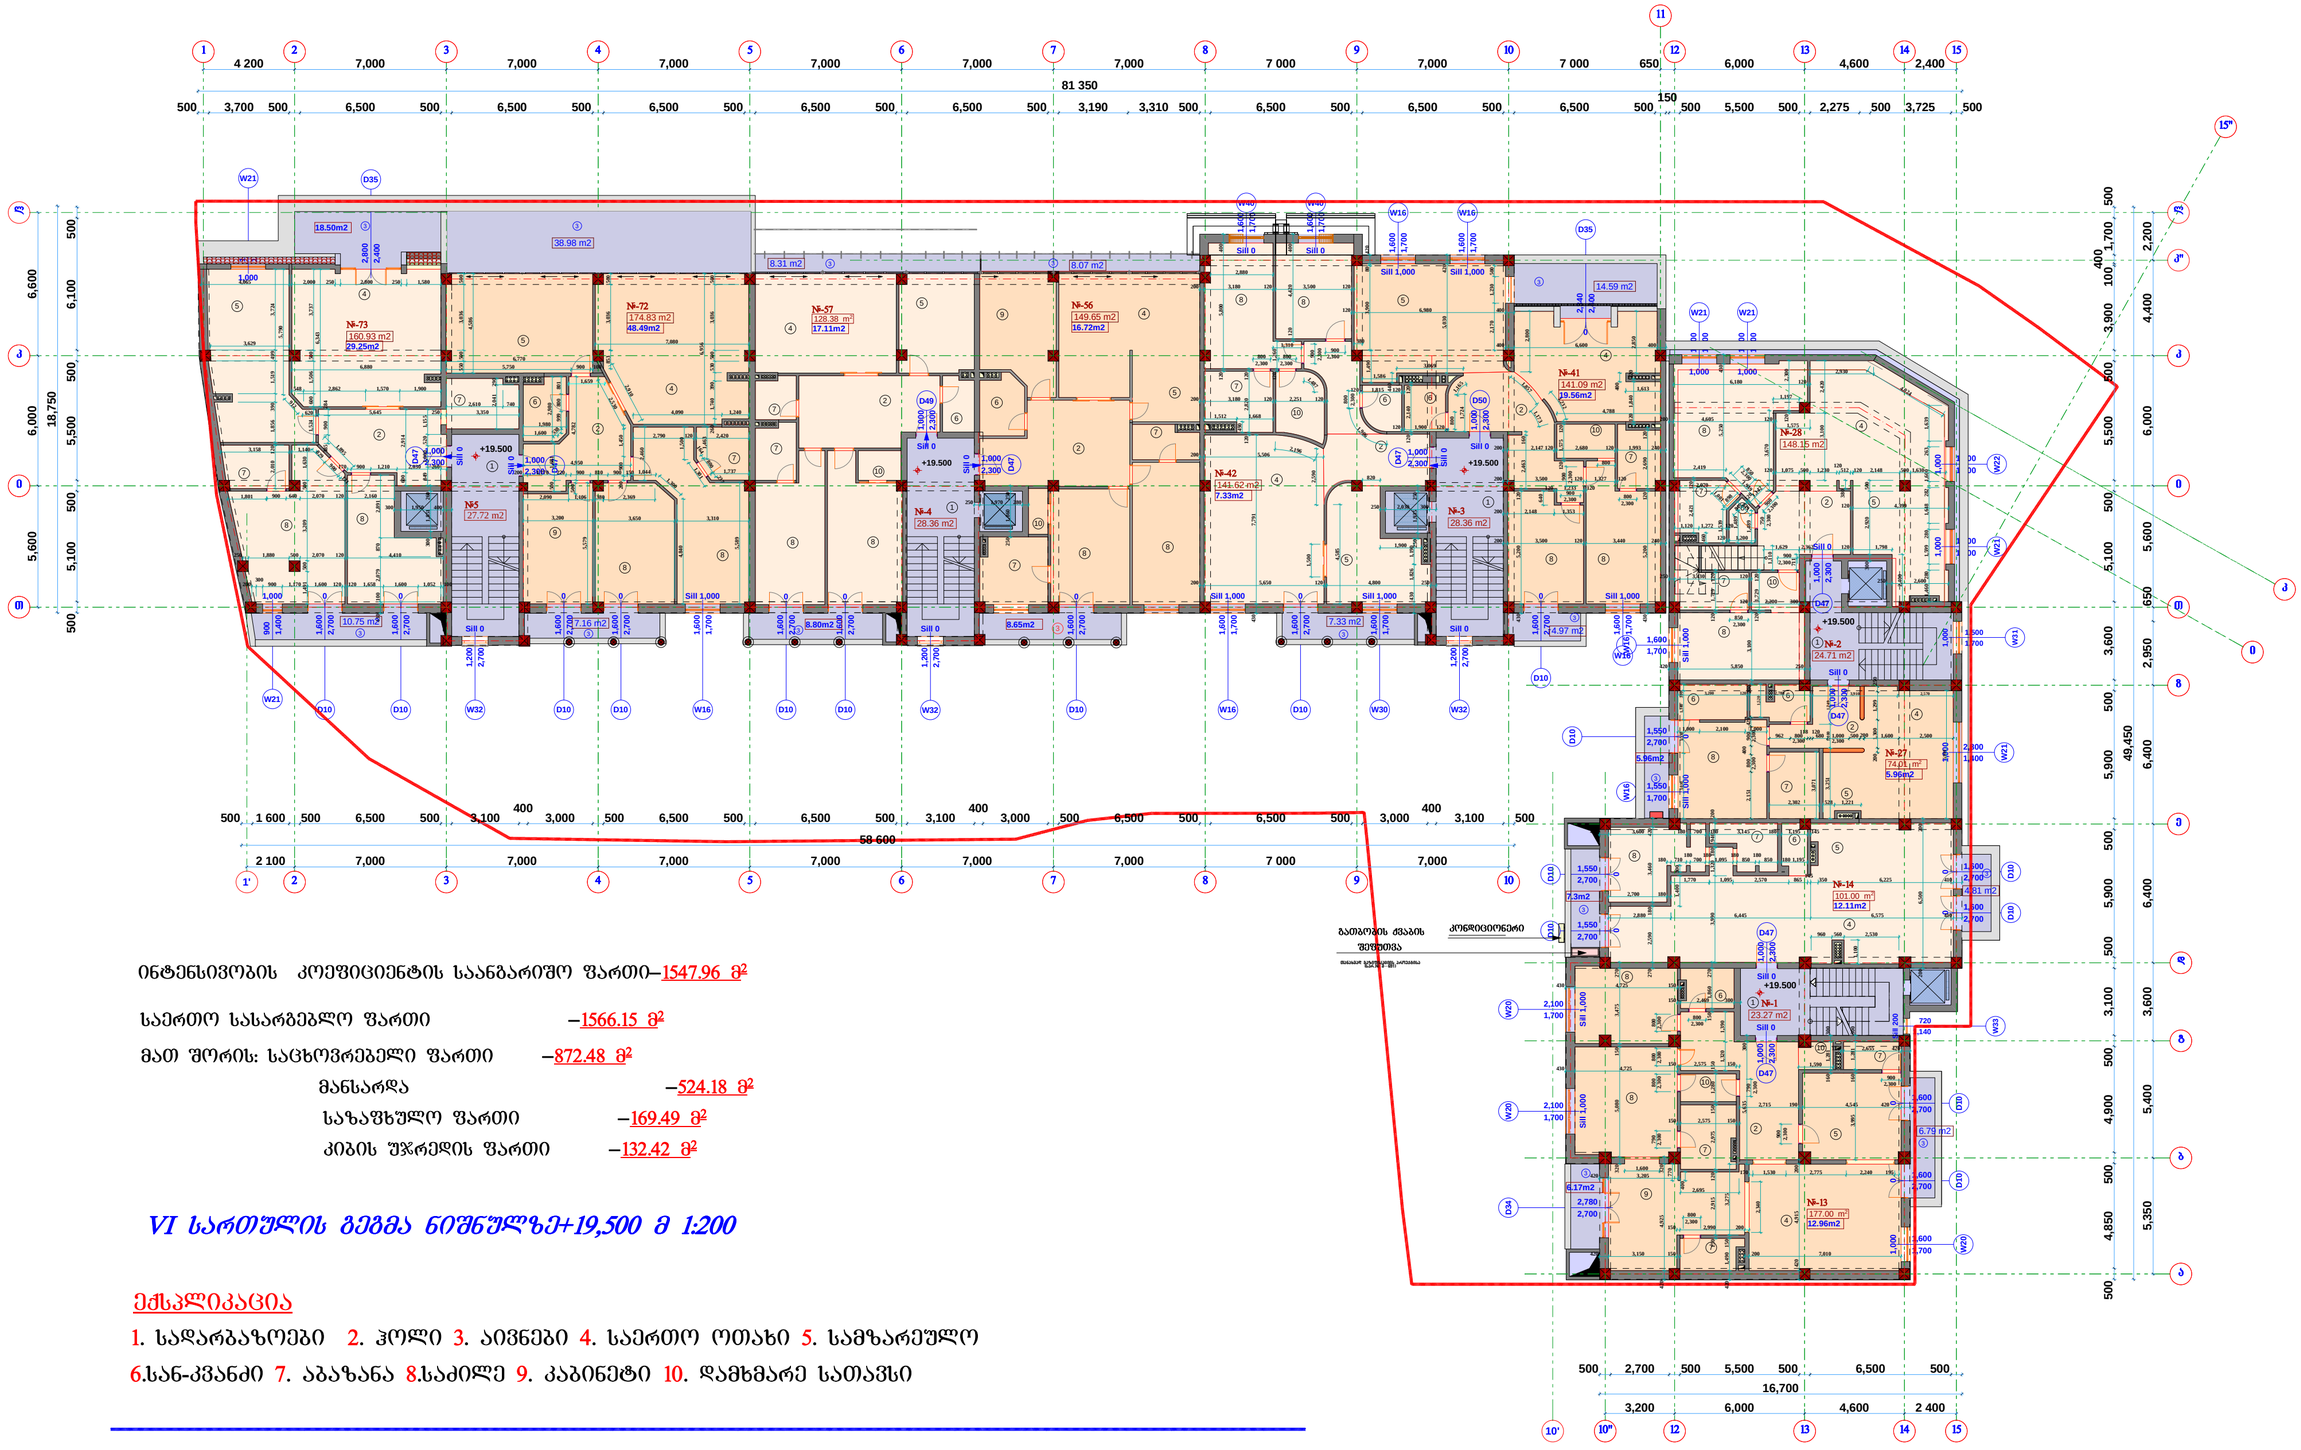

ინტენსივობის კოეფიციენტის საანგარიშო ფართი–1547.96 მ²

საერთო სასარგებლო ფართი –1566.15 მ²

მათ შორის: საცხოვრებელი ფართი –872.48 მ²

მანსარდა –524.18 მ²

საზაფხულო ფართი –169.49 მ²

კიბის უჯრედის ფართი –132.42 მ²

VI სართულის გეგმა ნიშნულზე+19,500 მ 1:200

ექსპლიკაცია

1. სადარბაზოები 2. ჰოლი 3. აივნები 4. საერთო ოთახი 5. სამზარეულო
6.სან-კვანძი 7. აბაზანა 8.საძილე 9. კაბინეტი 10. დამხმარე სათავსი

ხელმძღვანელი		ა.რაზმაძე	ამაღლების ქუჩაზე (ყოფილი დავითაშვილი) მრავალბინიანი, მრავალფუნქციური საცხოვრებელი სახლის პროექტი	სტადია	ფურც.	სულ.
პრ. მთ. არქ.		მ. ჩხაიძე		პრ.	10	21
პრ. აუტორი		მ. ჩხაიძე				
შეასრულა		ზ. მემანიშვილი	VI სართულის გეგმა მ 1:200			
კონსტრუქტორი						

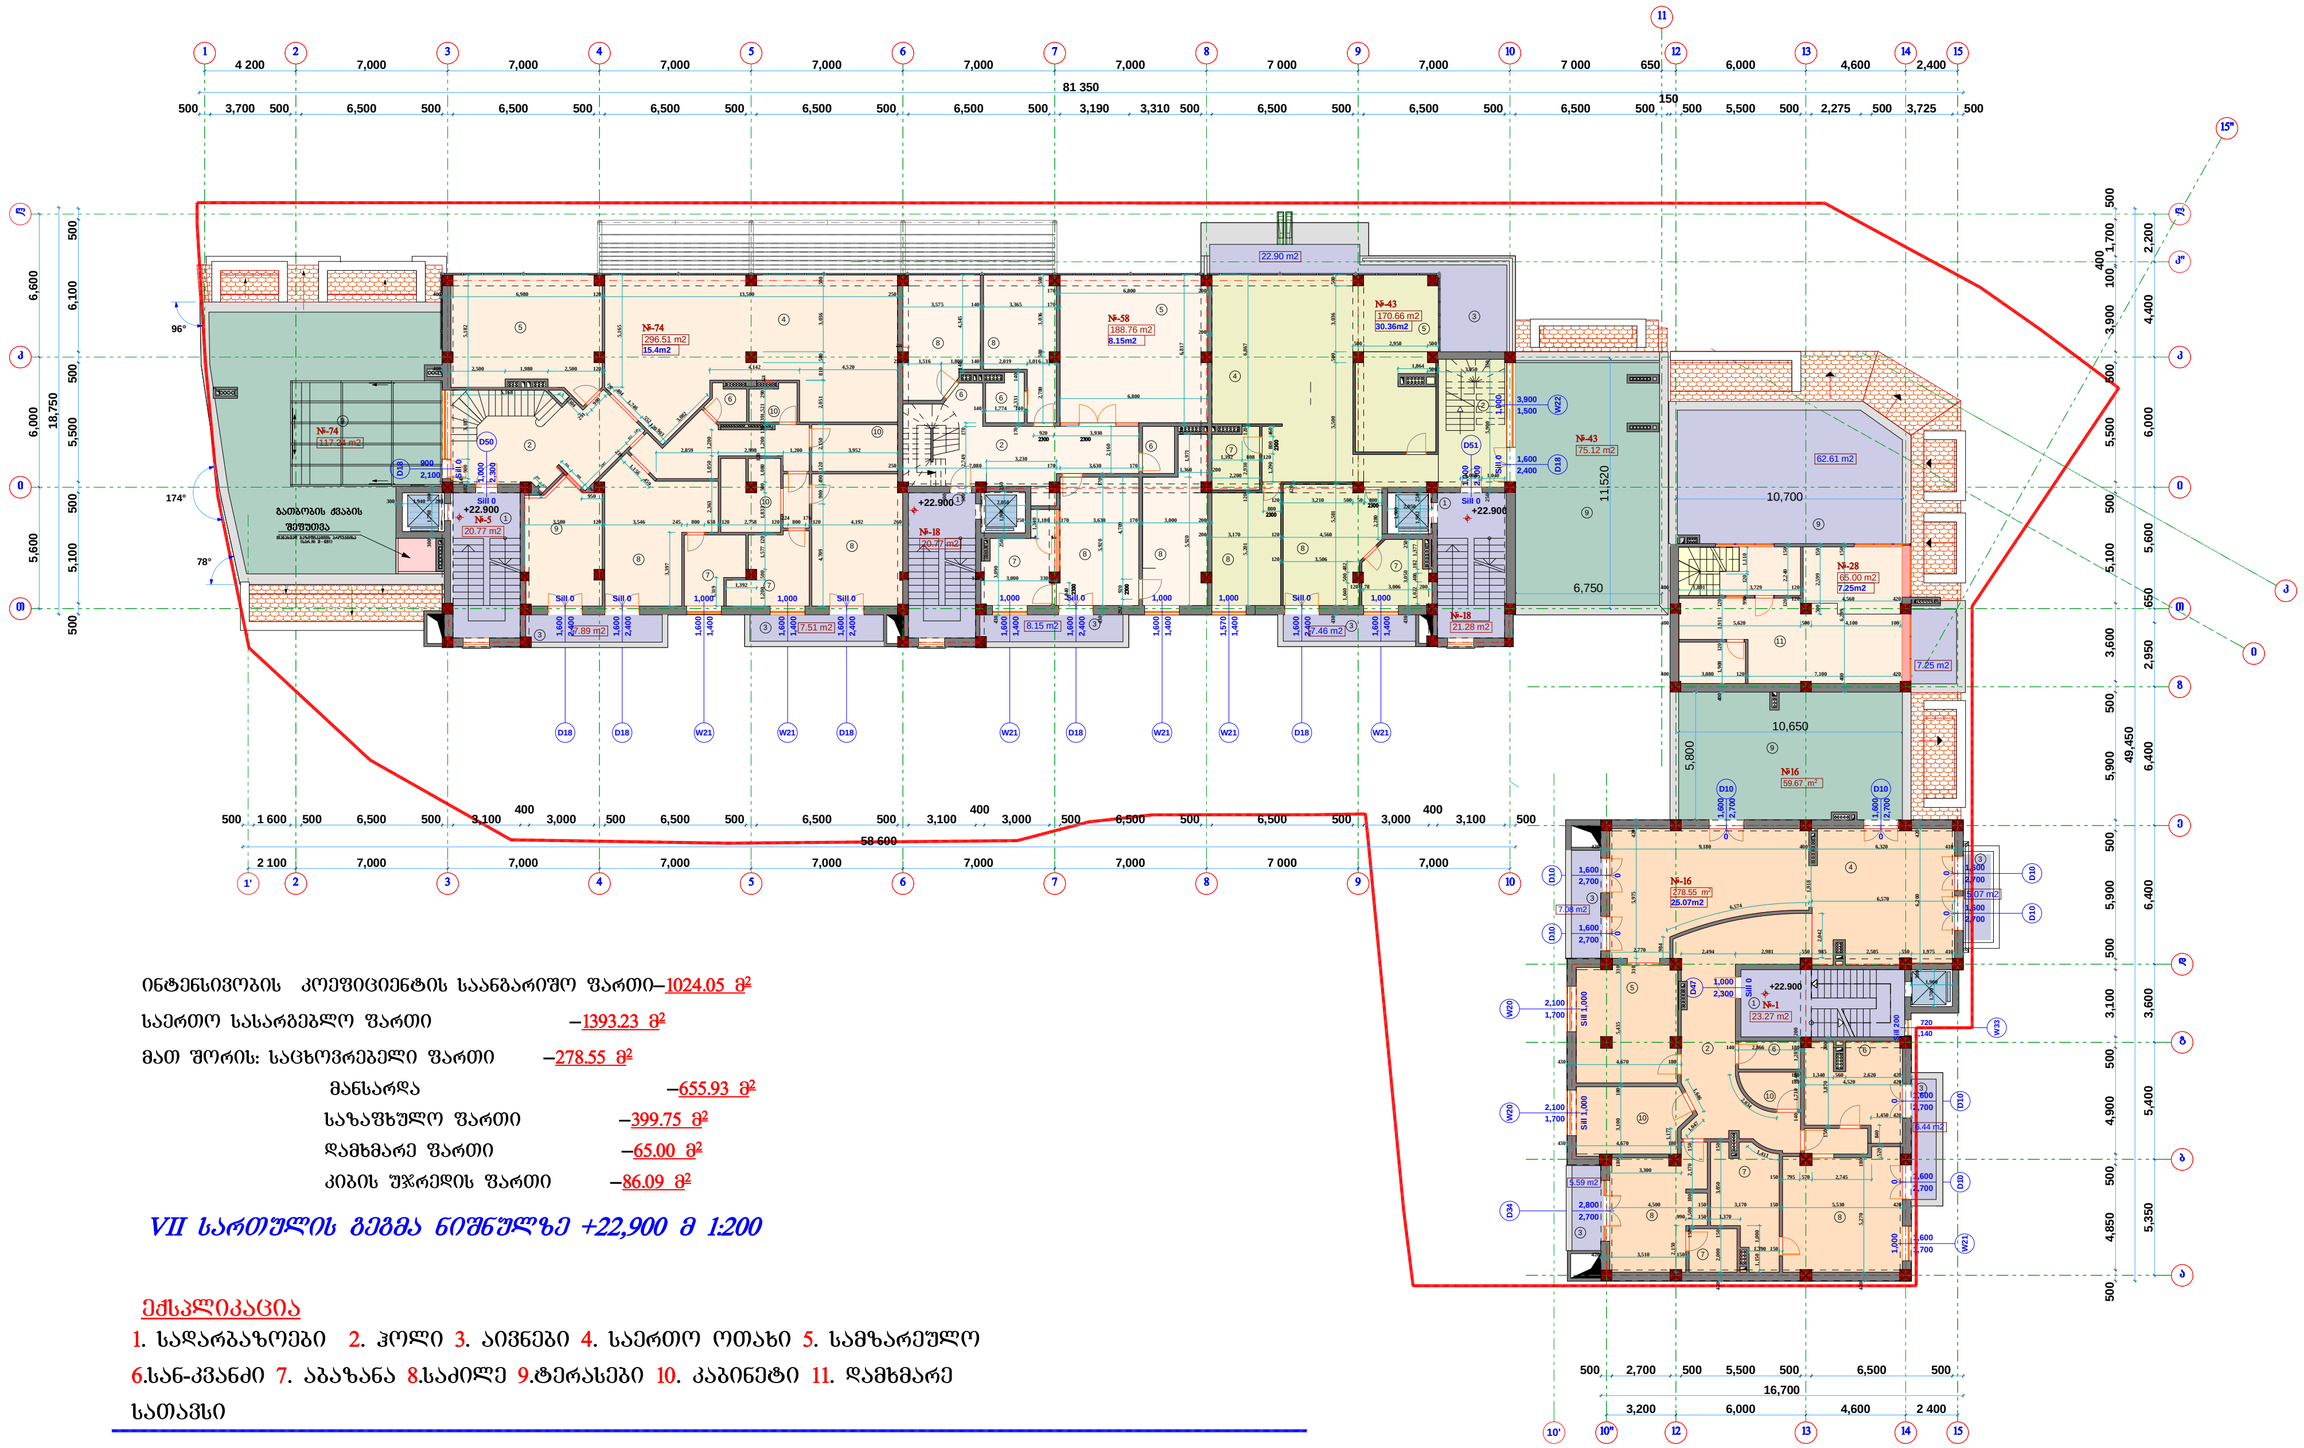

ინტენსივობის კოეფიციენტის საანგარიშო ფართი–1024.05 მ²

საერთო სასარგებლო ფართი –1393.23 მ²

მათ შორის: საცხოვრებელი ფართი –278.55 მ²

მანსარდა –655.93 მ²

საზაფხულო ფართი –399.75 მ²

დამხმარე ფართი –65.00 მ²

კიბის უჯრედის ფართი –86.09 მ²

VII სართულის გეგმა ნიშნულზე +22,900 მ 1:200

ექსპლიკაცია

1. სადარბაზოები 2. ჰოლი 3. აივნები 4. საერთო ოთახი 5. სამზარეულო 6.სან-კვანძი 7. აბაზანა 8.საძილე 9.ტერასები 10. კაბინეტი 11. დამხმარე სათავსი

ხელმძღვანელი		ა.რაზმაძე	ამაღლების ქუჩაზე (ყოფილი დავითაშვილი) მრავალბინიანი, მრავალფუნქციური სახოვრებელი სახლის პროექტი	სტადია	ფურც.	სულ.
პრ. მთ. არქ.		მ. ჩხაიძე		პრ.	11	21
პრ. აუტორი		მ. ჩხაიძე				
შეასრულა		ზ. მეფანიშვილი	VII სართულის გეგმა მ 1:200	XXI		
კონსტრუქტორი						

მანსარდის სართულის გეგმა
ნიშნულზე +26,30

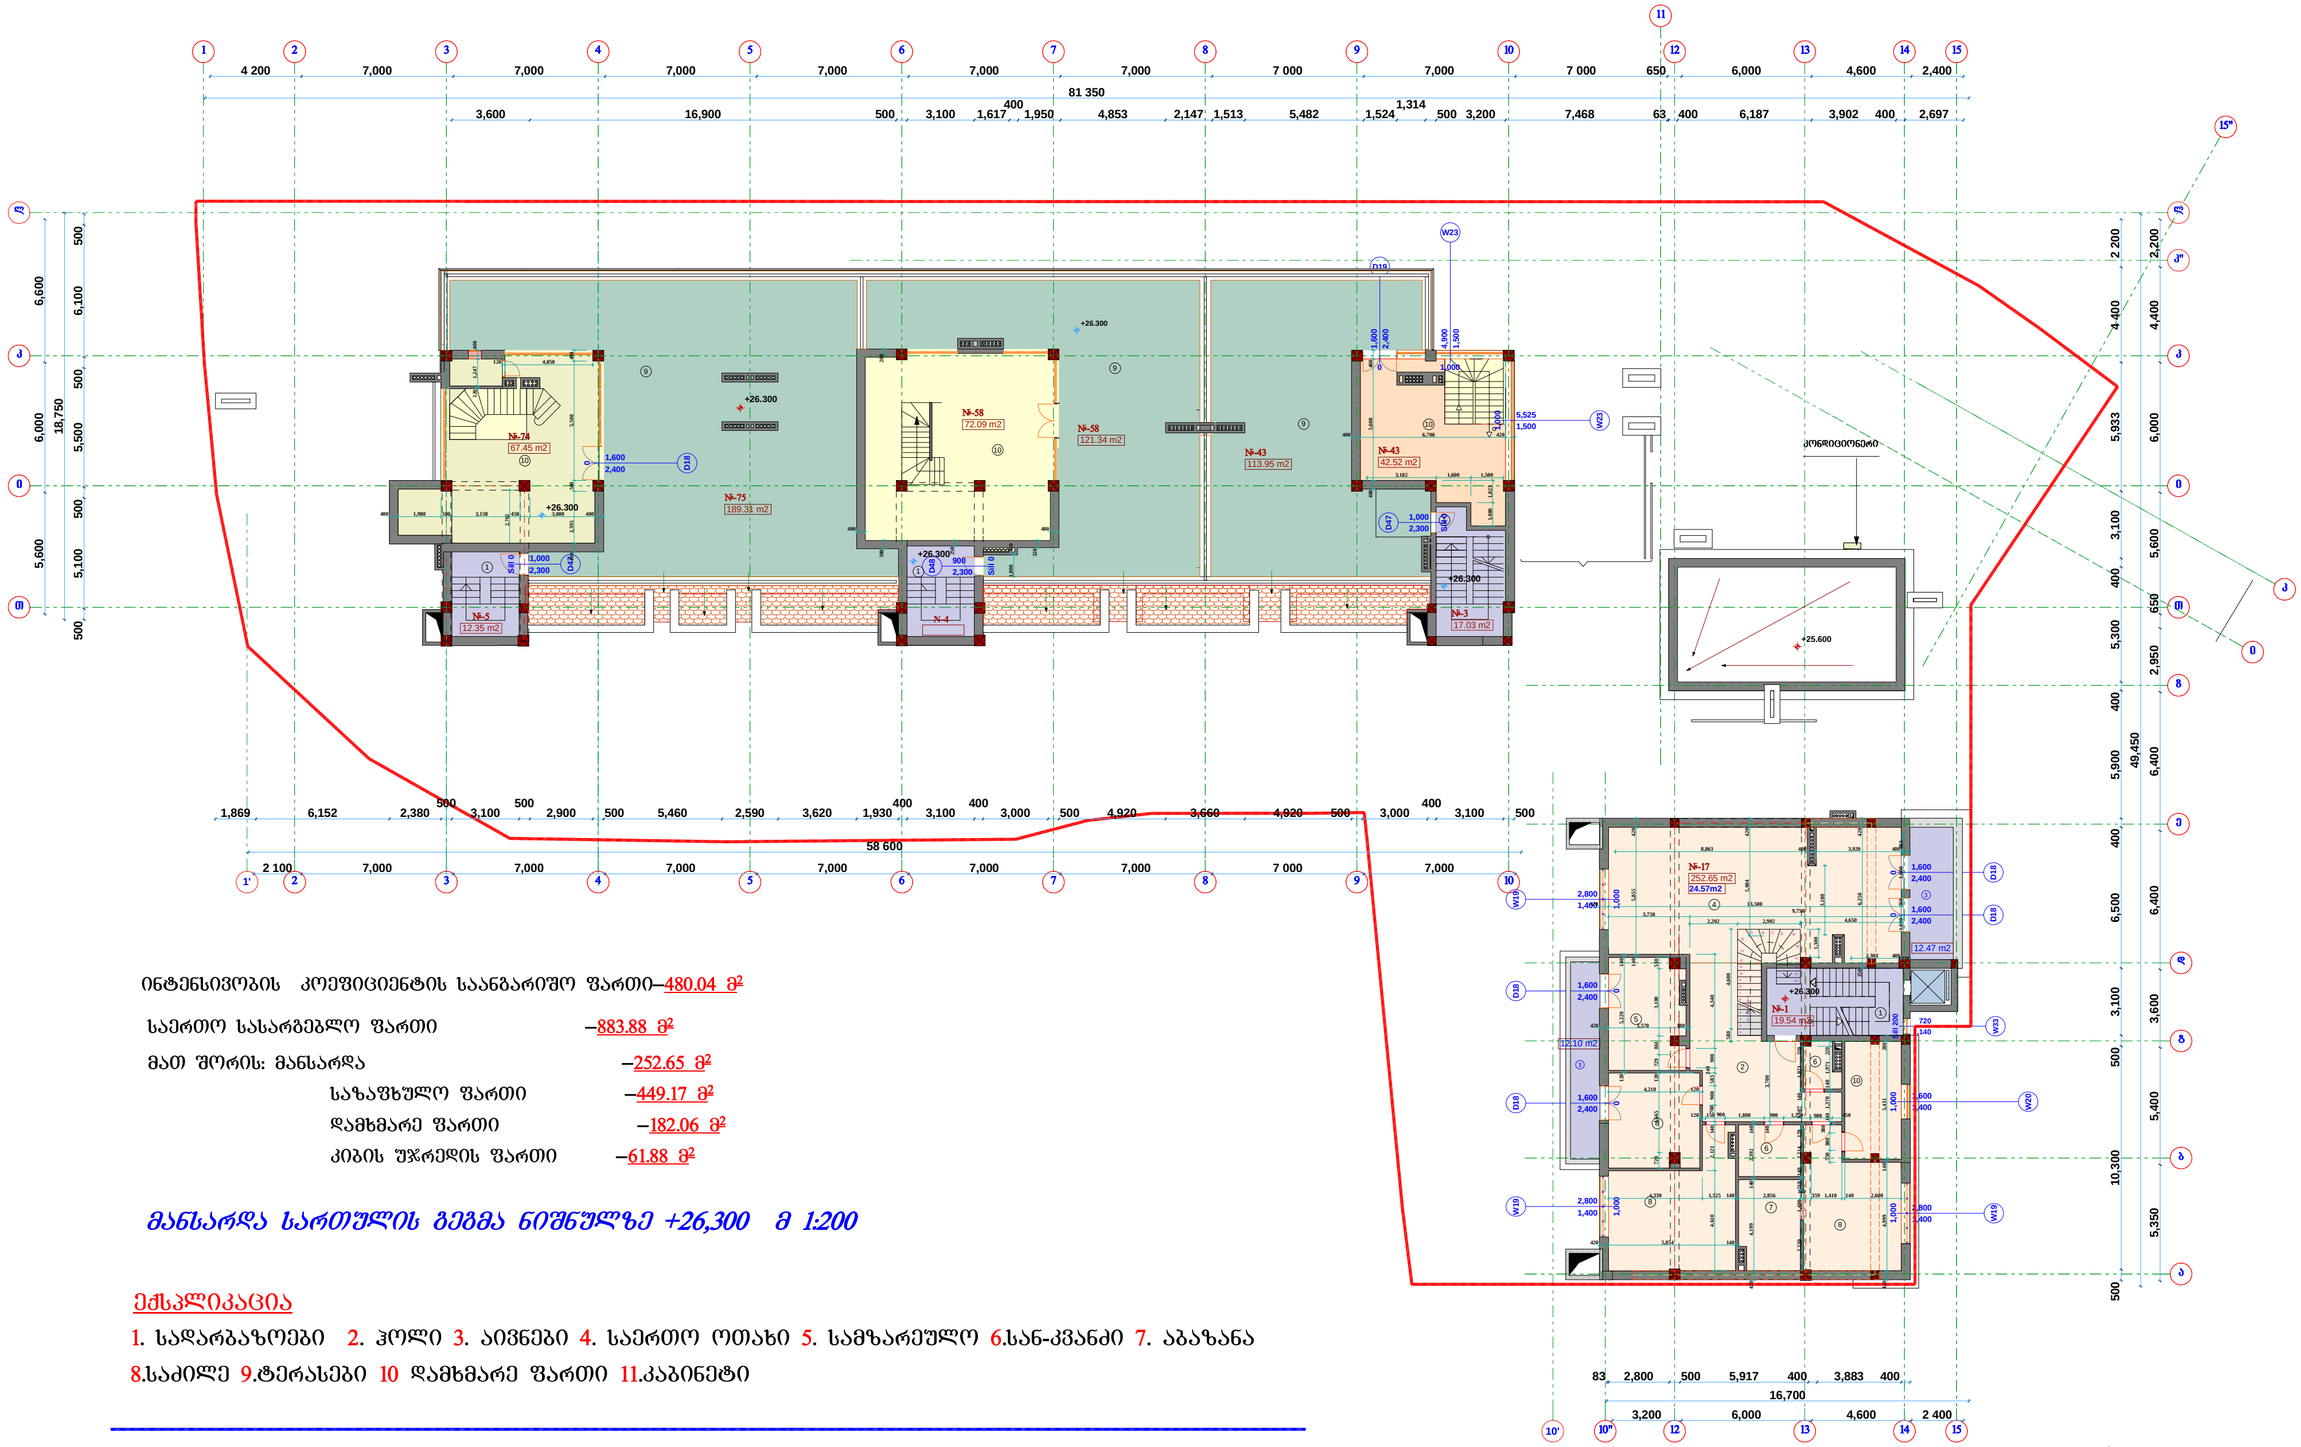

ინტენსივობის კოეფიციენტის საანგარიშო ფართი–480.04 მ²

საერთო სასარგებლო ფართი –883.88 მ²

მათ შორის: მანსარდა –252.65 მ²

საზაფხულო ფართი –449.17 მ²

დამხმარე ფართი –182.06 მ²

კიბის უჯრედის ფართი –61.88 მ²

მანსარდა სართულის გეგმა ნიშნულზე +26,300 მ 1:200

ექსპლიკაცია

1. სადარბაზოები 2. ჰოლი 3. აივნები 4. საერთო ოთახი 5. სამზარეულო 6.სან-კვანძი 7. აბაზანა 8.საძილე 9.ტერასები 10 დამხმარე ფართი 11.კაბინეტი

ხელმძღვანელი		ა.რაზმაძე	ამაღლების ქუჩაზე (ყოფილი დავითაშვილი) მრავალბინიანი, მრავალფუნქციური სახლის პროექტი	სტადია	ფურც.	სულ.
პრ. მთ. არქ.		მ. ჩხაიძე		პრ.	12	21
პრ. აუტორი		მ. ჩხაიძე				
შეასრულა		ზ. მეფანიშვილი	მანსარდა სართულის გეგმა მ 1:200	XXI L.T.D. "ESKIZI XXI"		
კონსტრუქტორი						

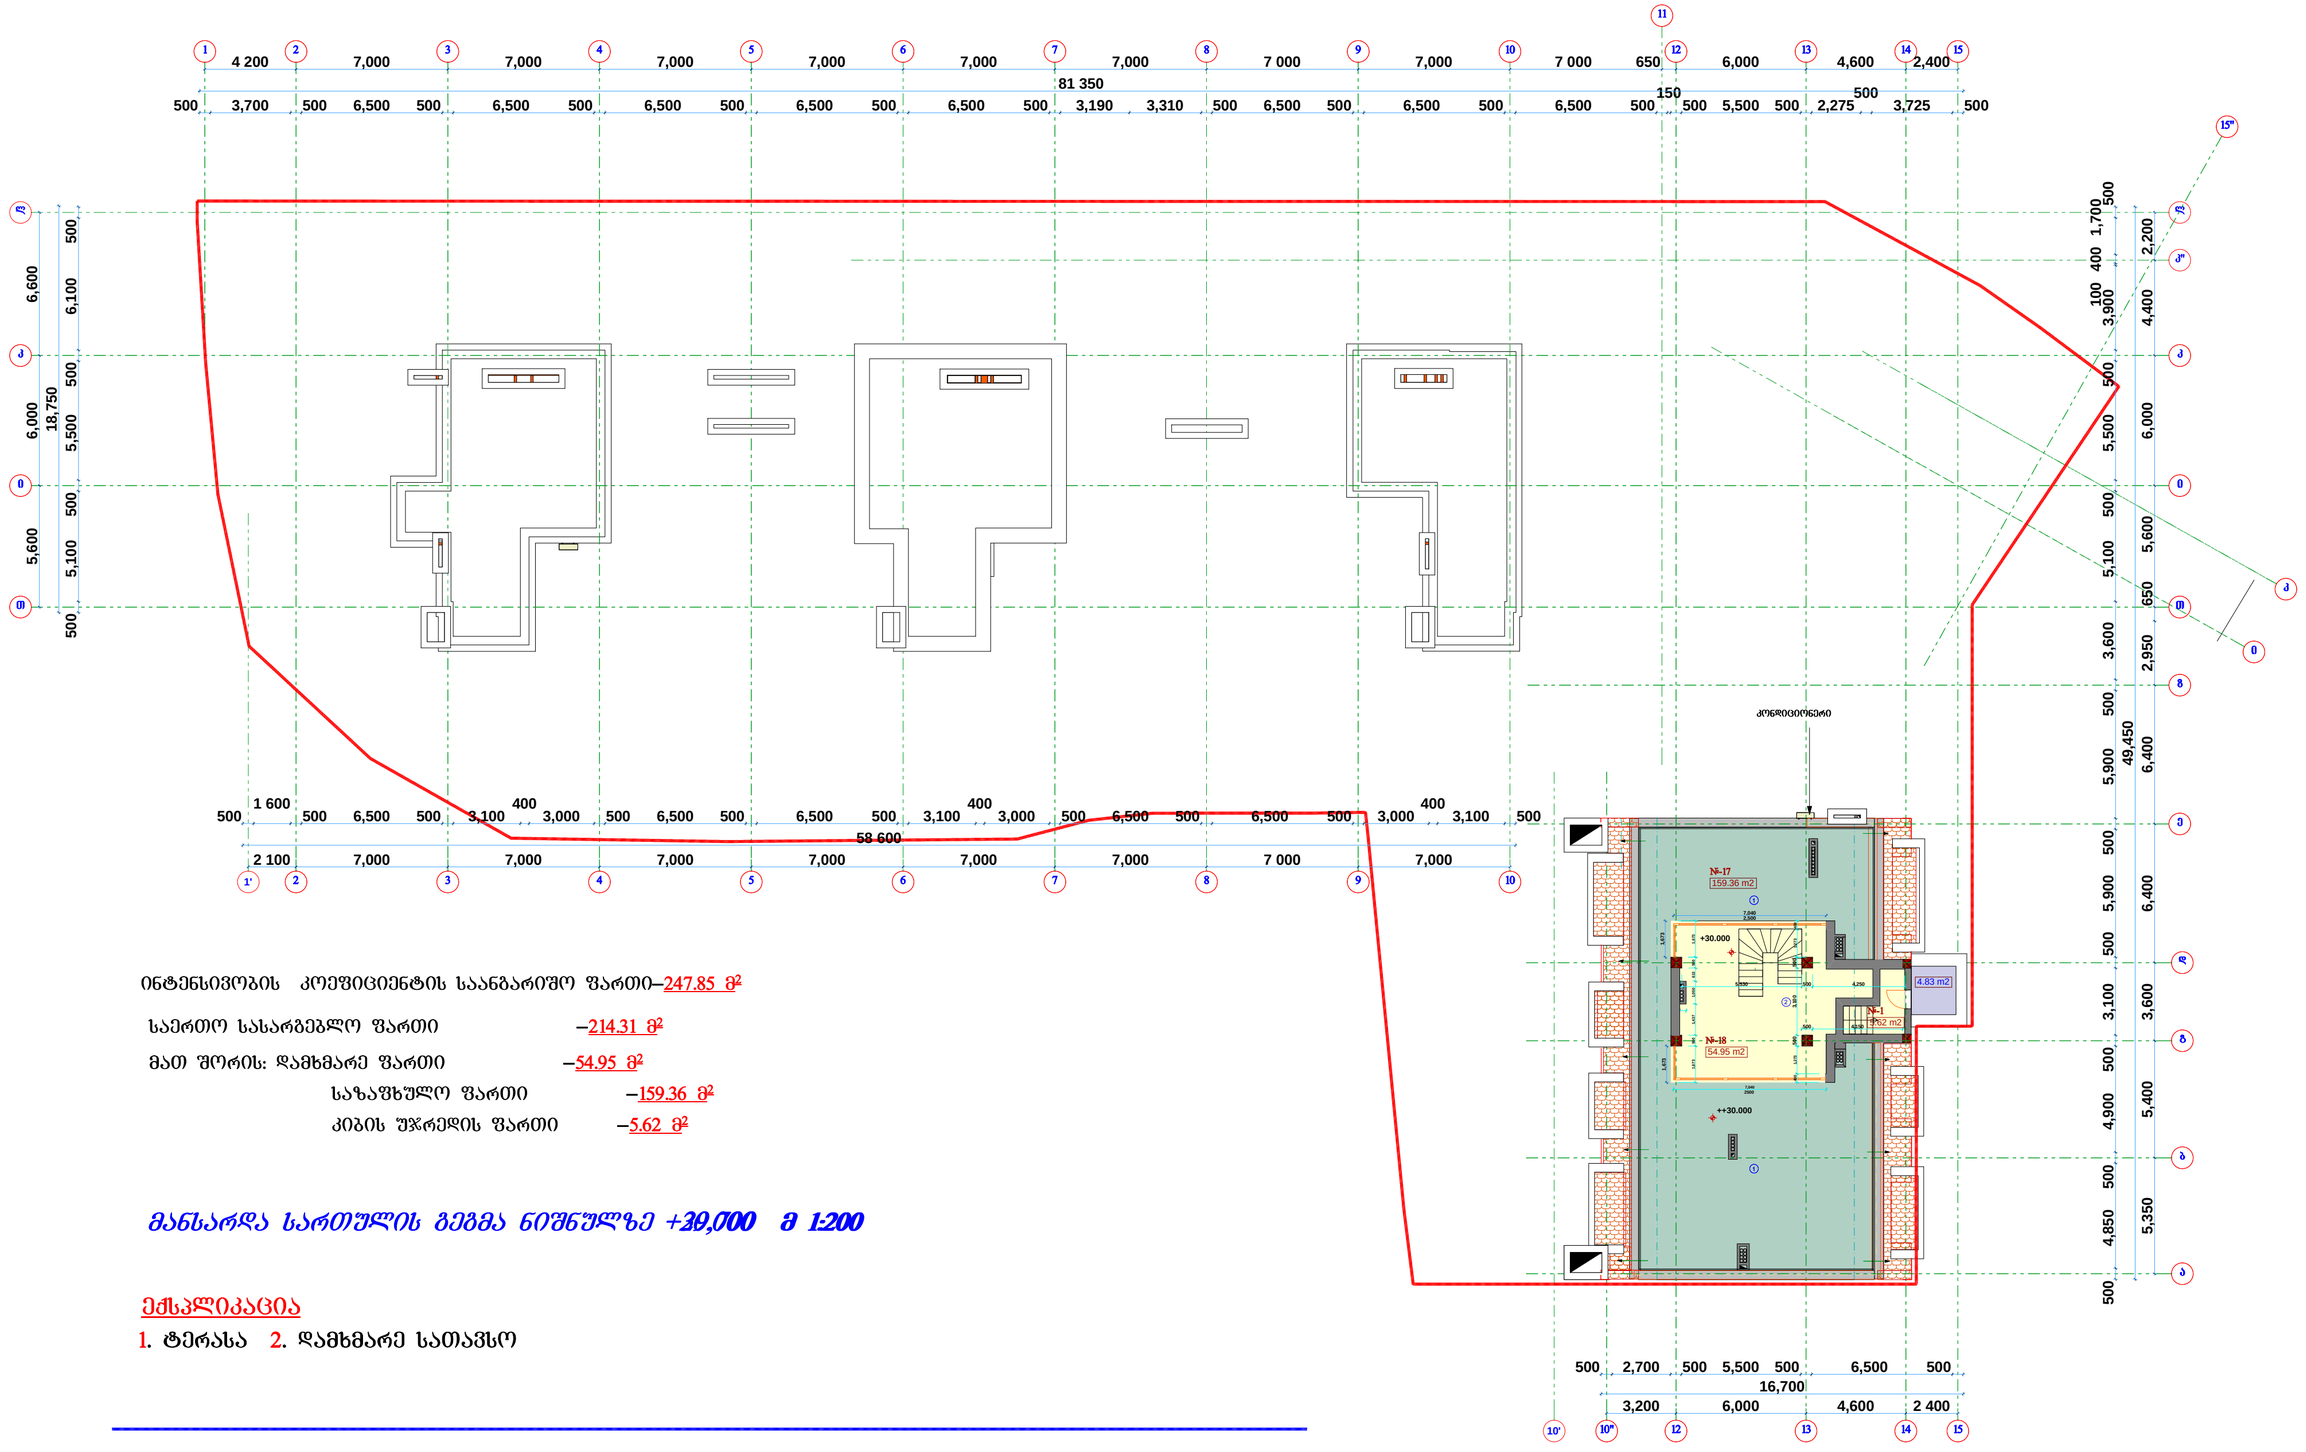

ინტენსივობის კოეფიციენტის საანგარიშო ფართი–247.85 მ²

საერთო სასარგებლო ფართი –214.31 მ²

მათ შორის: დამხმარე ფართი –54.95 მ²

საზაფხულო ფართი –159.36 მ²

კიბის უჯრედის ფართი –5.62 მ²

მანსარდა სართულის გეგმა ნიშნულზე +30,000 მ 1:200

ექსპლიკაცია

1. ტერასა 2. დამხმარე სათავსო

სპეციალისტი		ა.ბაგაშვილი	აჭარლეების ქუჩაზე (ყოფილი ლენინგრადის) მრავალბინიანი, მრავალფუნქციური სახლის პროექტი	სტადია	ფურც.	სულ.
პა. მთ. არქ.		მ. ჩხარძე		პა.	13	21
პა. კვლევა		მ. ჩხარძე				
შესრულა		ზ. ლეზგინეიშვილი	მანსარდა სართულის გეგმა მ 1:200			
კონსტრუქციები						