A ბლოკი ჭრილი 1-1

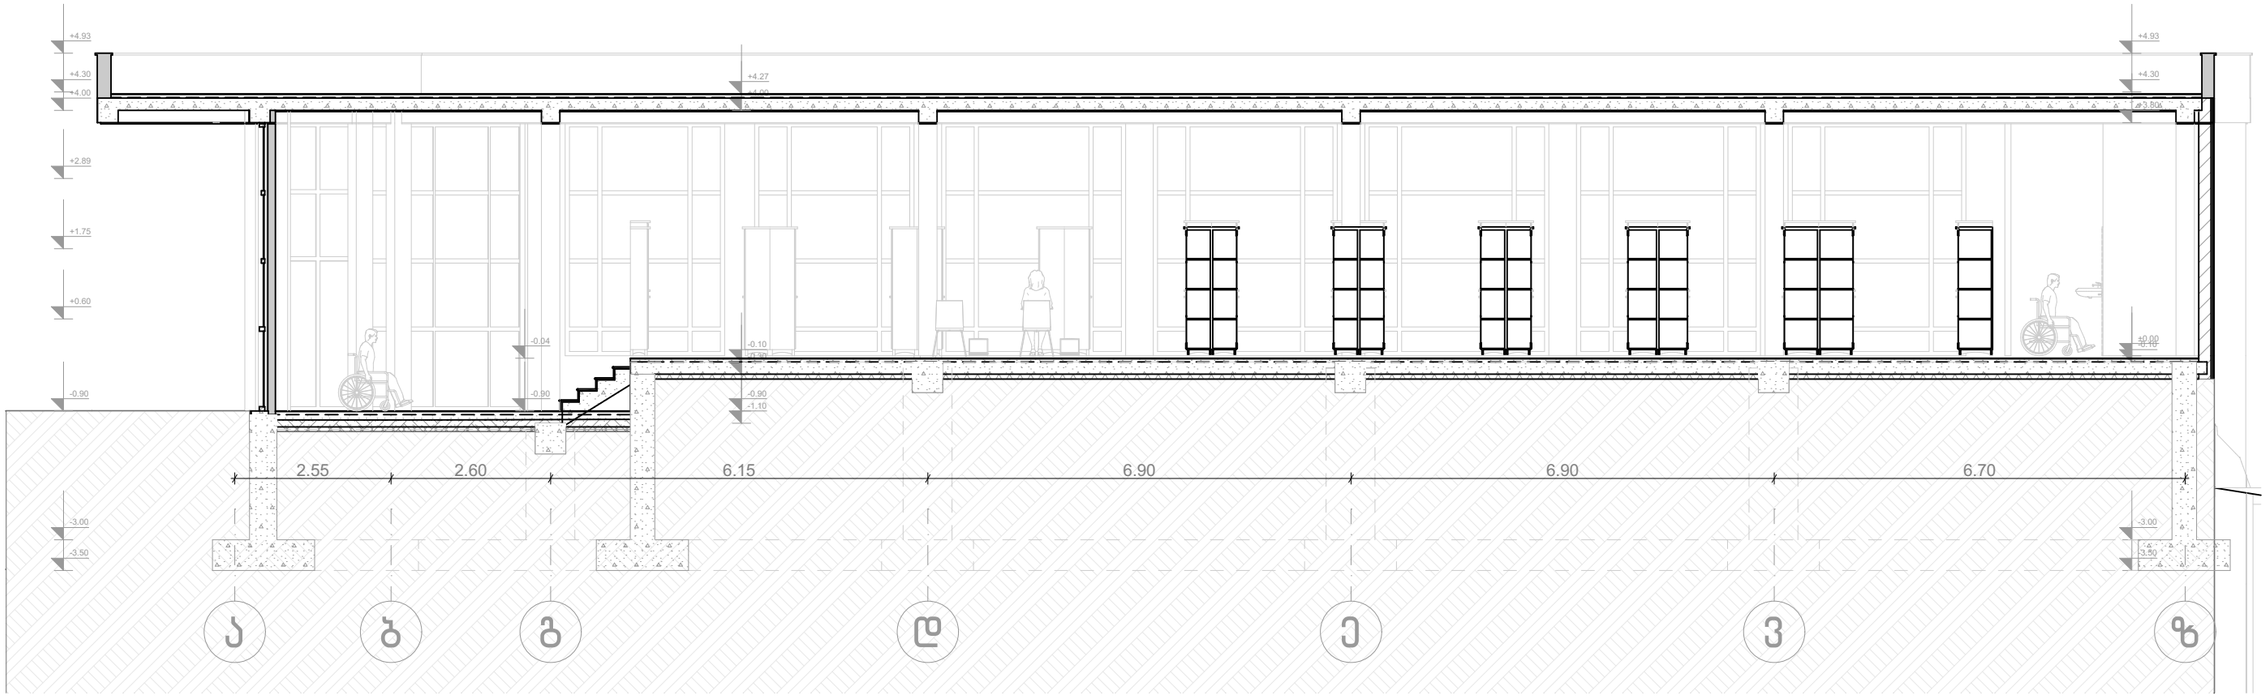

დეტალი 1 - სახურავი მ 1:20

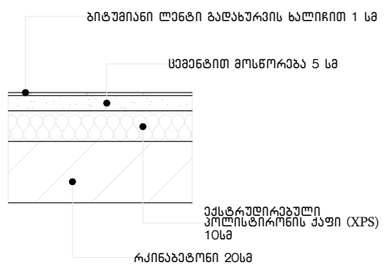

დეტალი 2 - იატაკი მ 1:20

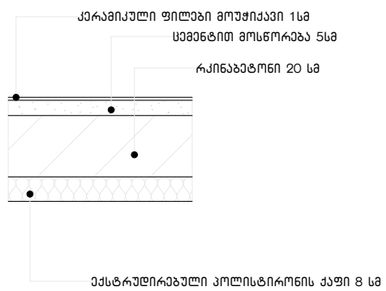

A ბლოკი ჭრილი 2-2

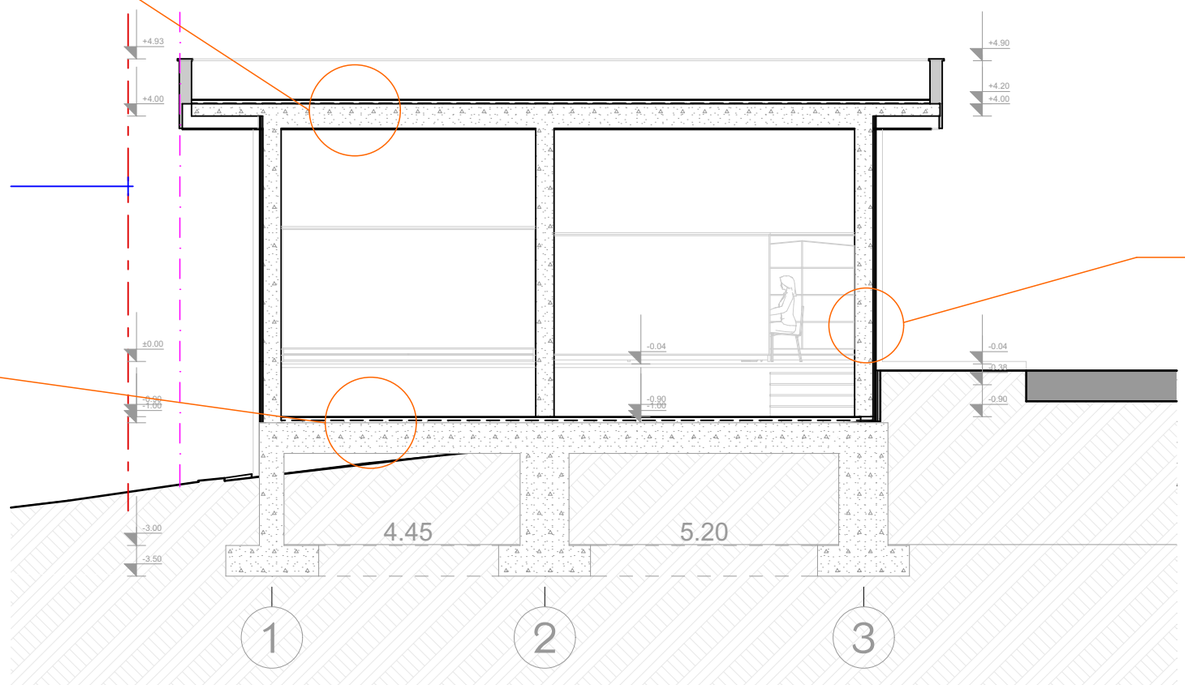

დეტალი 1 მ 1:20
გარე კედელი

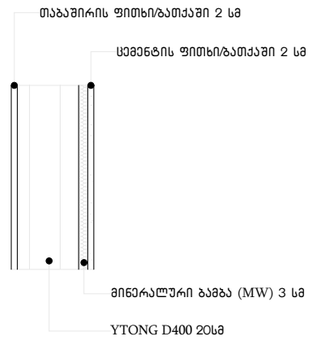

ფორმატი-A3 | თბილისი 2024წ

ექსპლიკაცია

პირობითი ნიშნები

შენიშვნები

1. ნახაზზე საარქიტექტო მენობის ნული ნიშნული შეესაბამება აბსოლიტურ ნიშნულს +410.85
2. ნახაზზე ზომები მოცემულია მეტრებში
3. ნახაზის ყველა ცვლილება მშენებლობასას შეთანხმებული უნდა იქნას ავტორთან

დამკვეთი: შპს სტატიო

მისამართი: ქ. თბილისი, ფეიქართა ქუჩა №1
ს/კ: 01.12.08.039.138

პროექტის სახელწოდება:
სატრანსპორტო ინფრასტრუქტურის ობიექტი
ავტოსამგზავსახ. კომპლექსი ნივარცი

მთავარმენარა	სახელ.გვარი	ხელმოწერა
ტრაქტორი	ბირობი კაკაბაძე	
პროექტორი	ქეთევან ქურციკიძე	
შემოწმა	ქეთევან ქურციკიძე	

ქ.თბილისი, ბერბუკის ქუჩა №3
ტელ:

მასშტაბი	
თარიღი	12.03.2025

სტადია	ფურცელი	ფურცელი
პროექტი		

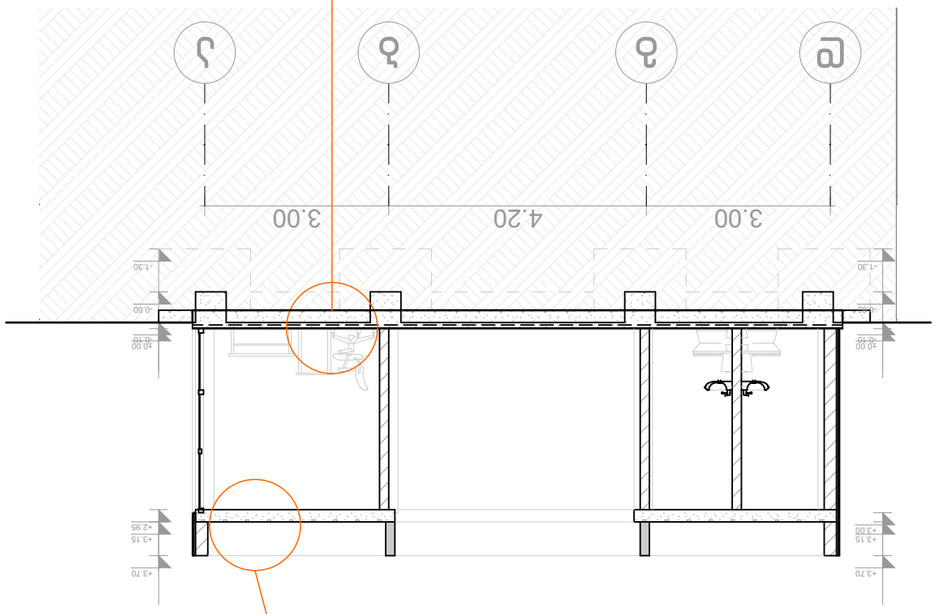

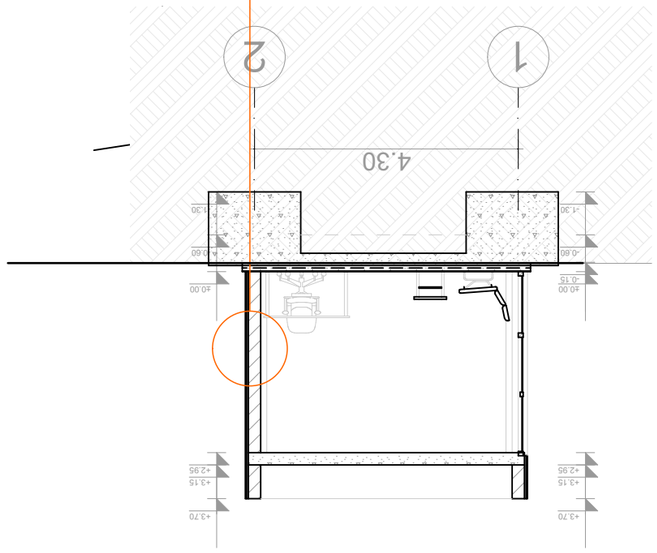

GSPublisherVersion 0.5.100.100

ფორმატი-A3

თბილისი 2024წ

ექსპლიკაცია

პირობითი ნიშნები

შენიშვნები

დამკვეთი: შპს სტატიო

მისამართი: ქ. თბილისი,
ფეიქართა ქუჩა #1
s/k: 01.12.08.039.138

პროექტის სახელწოდება:
სატრანსპორტო ინფრასტრუქტურის
ობიექტი
ავტოსამრეცხაო, კომერციული სივრცე

თანამდებობა სახელი,გვარი ხელმოწერა

ქ. თბილისი, berbukis
ქუჩა #3
ტელ:

მასშტაბი

თარიღი

სტადია

პროექტი

ფურცელი ფურცელი

12.03.2025

ქეთევან კვიციანი

ქეთევან კვიციანი

არქიტექტორი

შეასრულა

1. ნახაზზე საპროექტო შენობის ნული
ნიშნული შეესაბამება აბსოლიტურ
ნიშნულს +410.85
2. ნახაზზე ზომები მოცემულია მეტრებში

3. ნახაზის ყველა ცვლილება
მშენებლობისას შეთანხმებული უნდა
იქნას ავტორთან

დირექტორი გიორგი ქურციკიძე

4.30

-1.30

-0.60

-0.15

±0.00

+2.95

+3.15

+3.70

-1.30

-0.60

±0.00

+2.95

+3.15

+3.70

1 2

3.00 4.20 3.00

- 1.30

-0.60

-0.10

±0.00

+2.95

+3.15

+3.70

d g b a

-1.30

-0.60

-0.10

±0.00

+3.00

+3.15

+3.70

კერამიკული ფილები მოუჭიქავი 1სმ

ცემენტით მოსწორება 5სმ

რკინაბეტონი 20 სმ

ექსტრუდირებული პოლისტირონის ქაფი 8 სმ

რკინაბეტონი 20სმ

ბიტუმიანი ლენტი გადახურვის ხალიჩით 1 სმ

ექსტრუდირებული

პოლისტირონის ქაფი (XPS)
10sm

ცემენტით მოსწორება 5 სმ

YTONG D400 20sm

მინერალური ბამბა (MW) 3 სმ

ცემენტის ფითხი/ბათქაში 2 სმ

თაბაშირის ფითხი/ბათქაში 2 სმ

ჩ ბლოკი ჭრილი 5-5 ჩ ბლოკი ჭრილი 6-6

დეტალი 1 მ 1:20

გარე კედელი

დეტალი 1 - სახურავი მ 1:20

დეტალი 2 - იატაკი მ 1:20

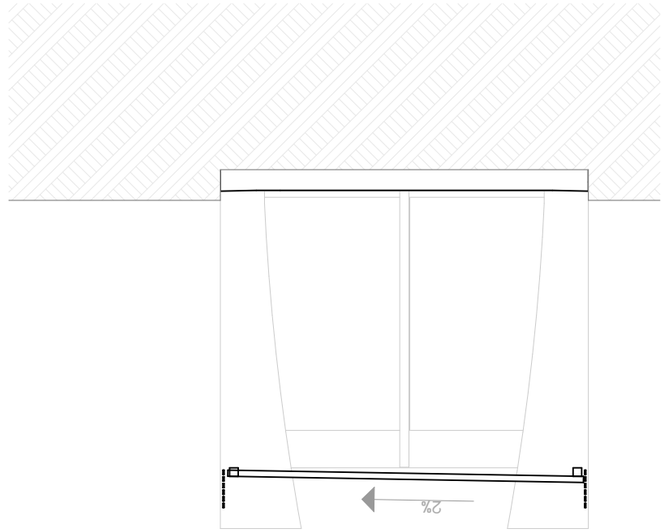

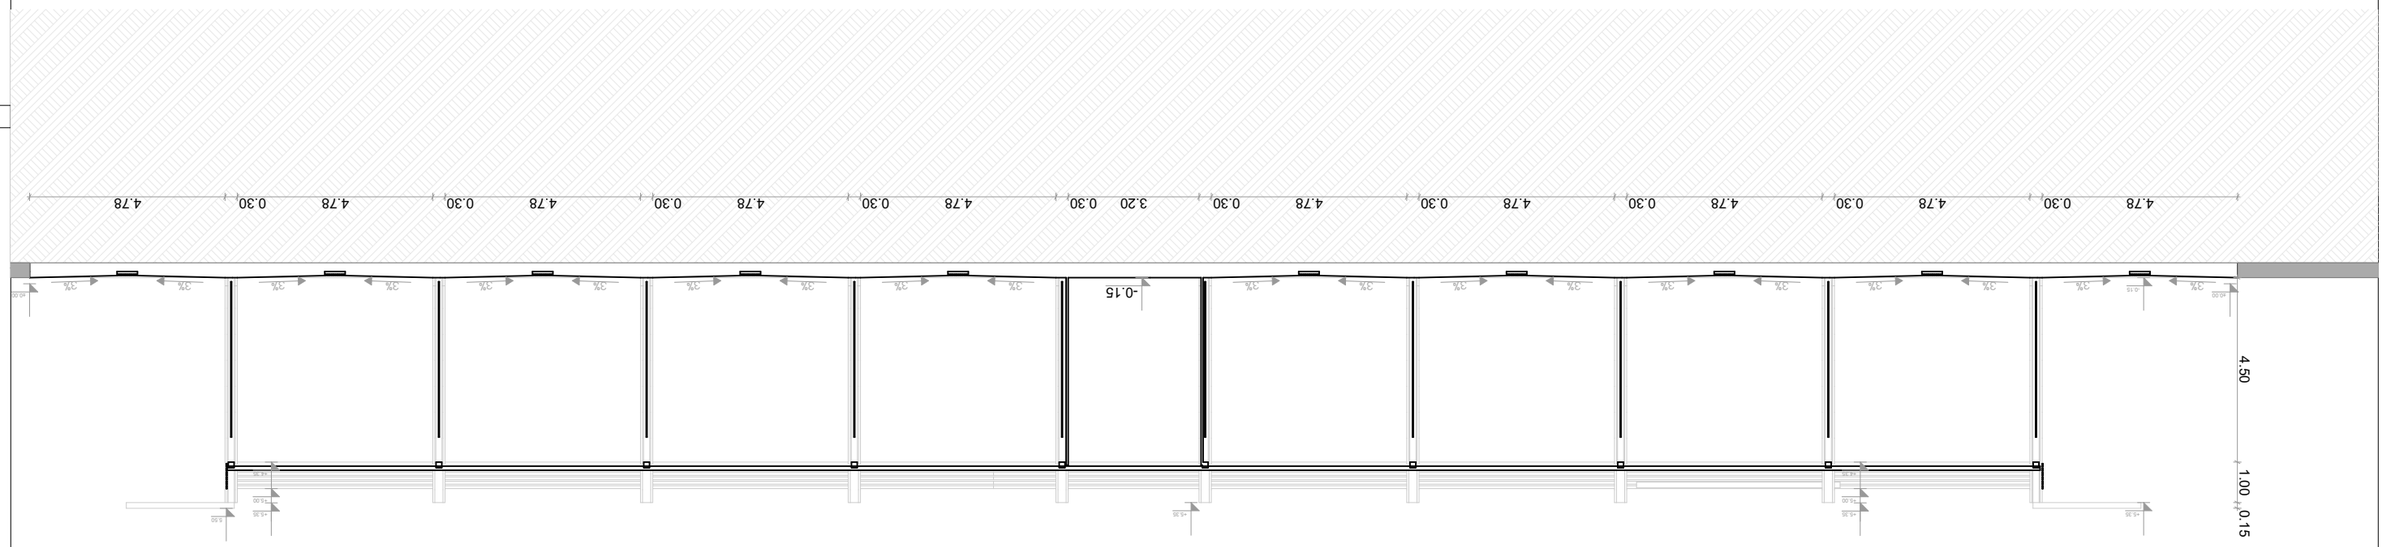

GSPublisherVersion 0.5.100.100

ფორმატი-A3

თბილისი 2024წ

ექსპლიკაცია

პირობითი ნიშნები

შენიშვნები

დამკვეთი: შპს სტატიო

მისამართი: ქ. თბილისი,
ფეიქართა ქუჩა #1
s/k: 01.12.08.039.138

პროექტის სახელწოდება:
სატრანსპორტო ინფრასტრუქტურის
ობიექტი
ავტოსამრეცხაო, კომერციული სივრცე

თანამდებობა სახელი,გვარი ხელმოწერა

ქ. თბილისი, berbukis
ქუჩა #3
ტელ:

მასშტაბი

თარიღი

სტადია

პროექტი

ფურცელი ფურცელი

12.03.2025

ქეთევან კვიციანი

ქეთევან კვიციანი

არქიტექტორი

შეასრულა

1. ნახაზზე საპროექტო შენობის ნული
ნიშნული შეესაბამება აბსოლიტურ
ნიშნულს +410.85
2. ნახაზზე ზომები მოცემულია მეტრებში

3. ნახაზის ყველა ცვლილება
მშენებლობისას შეთანხმებული უნდა
იქნას ავტორთან

დირექტორი გიორგი ქურციკიძე

4.78 0.30 4.78 0.30 4.78 0.30 4.78 0.30 4.78 0.30 3.20 0.30 4.78 0.30 4.78 0.30 4.78 0.30 4.78 0.30 4.78

-0.15

+5.35

-0.15

+5.35

4.50 1.00 0.15

+4.35

±0.00

+5.00

+5.35

+4.35

+5.00

+5.35

5.50

±0.00

3% 3% 3% 3% 3% 3% 3% 3% 3% 3%

3% 3% 3% 3% 3% 3% 3% 3% 3% 3%

2%

D ბლოკი თბითმომსახურების ავტოსამრეცხაო - ჭრილი 7-7

D ბლოკი თბითმომსახურების ავტოსამრეცხაო - ჭრილი 8-8