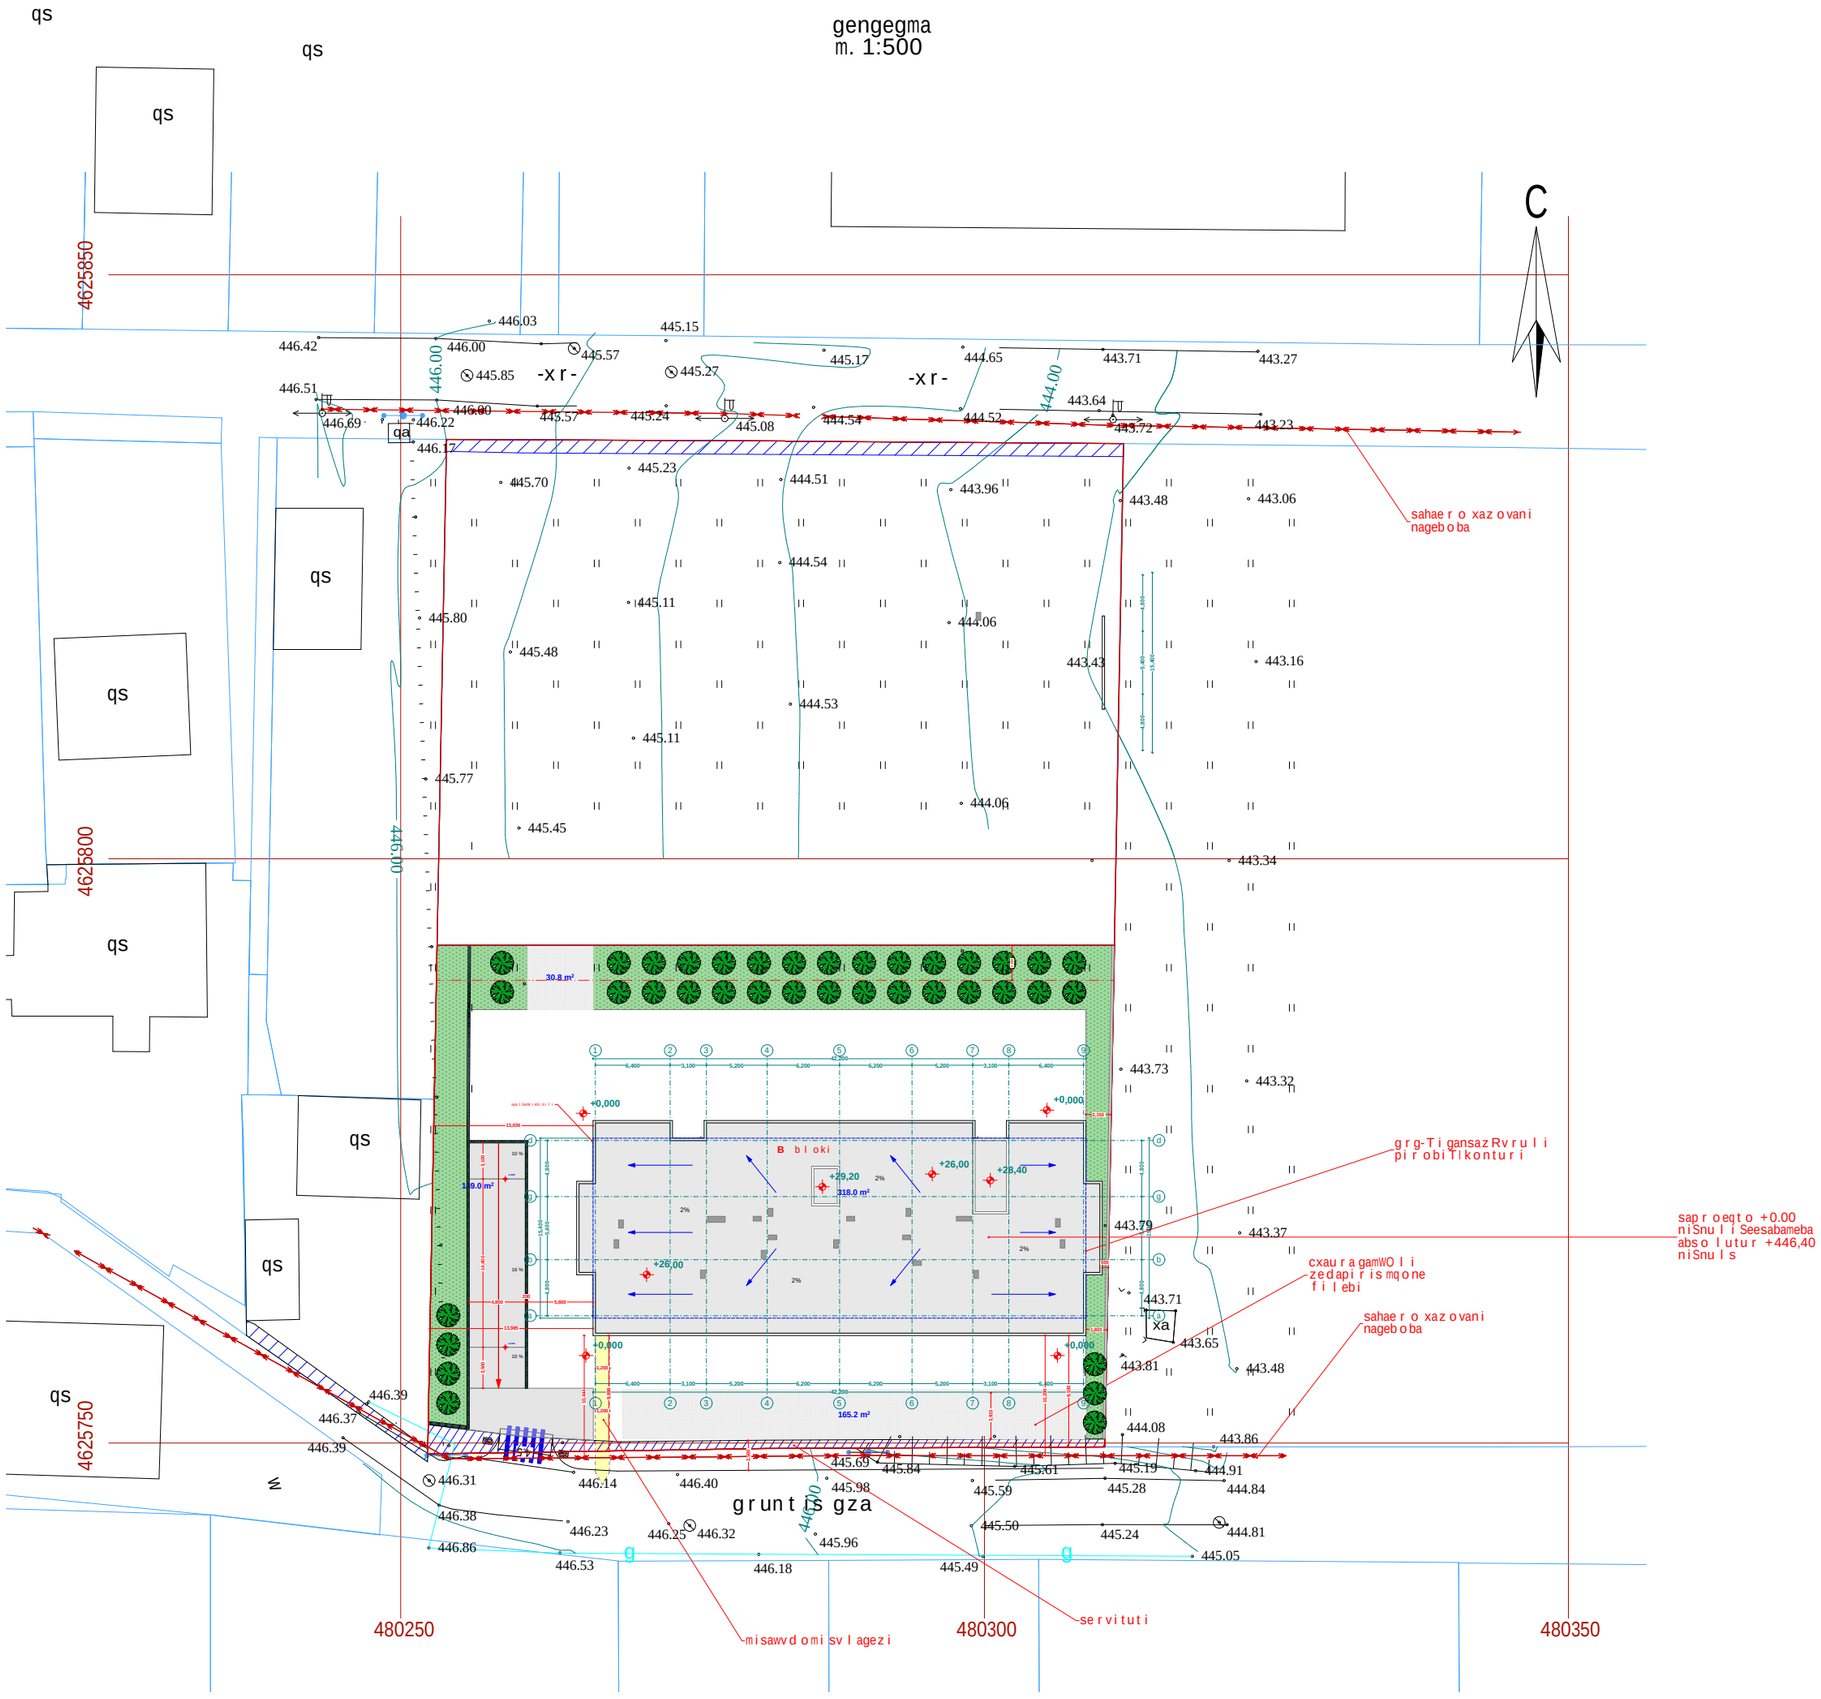

xel Sekru l eba #	

pi r obiTi aRniSvnebi

- RerZis xazi
- sakadast r o sazRvari
- Wri l is xazi
- b l okis kede l i
- gaZ l ierebu l i bet onis kede l i-svet i
- gaTboba-kondicirebis adgi l i
- misawvdomi sv l a gezi
- gasasv l e l amde misadgomi manZi l i
- sc-2 / d.d.2 — dakavebu l obis jgufi (qvejgufi); dakavebu l obis datvirTva
- b. #6 42.2 / 38.2 4.0 — saerTo farTi; sazafxu l o farTi; farTobi Sida konturze; binis #
- Riobi fi l aSi
- ked l is cecx l medegoba (erTsaaTiani)
- ked l is cecx l medegoba (orsaaTiani)
- sacxovrebe l i dakavebu l oba
- sadarbazo
- grunti
- mwvane safari
- cxaura tipis mopirkeTeba (gamWo l i)
- struqturu l i zedapiris niSnu l i
- CrdiloeTis aRniSvna

	simbo l os saxe l wo deba
	saxanZ r o mi l dgari
	saxanZ r o ganyo fi l ebasTan kavSiris sistema
	sagangebo xmovani gangaSis sakomunikacio sistema
	xe l is cecx l maqri
	saxanZ r o-samaSve l o samsaxur is mier gamosayenebe l i misaerTebe l i-hidranti
	kvam l is avtomaturi aRmomCeni
	kvam l zemo reagi re mauwyebe l i
	avtosaSxefi
	saxanZ r o gangaSis xe l iTsanaRTvai ko l ofi
	gasasv l e l i

FLEX ARCHITECTURE

S.p.s. "f l eqs arqiteqtura"		
Tanamdeboba	gvari	xe l mowera
direqtori	i. maziaSvi l i	
proeqtis avtori	i. maziaSvi l i	

damkveTi: S.p.s „k sami"

proeqtis saxe l wodeba: mrava l biniani sacxovrebe l i sax l i

misamarTi:

masStabi	TariRi	naxazis dasaxe l eba
1:100		

stadia	furce l i	furc l ebi
arq. nawi l i		

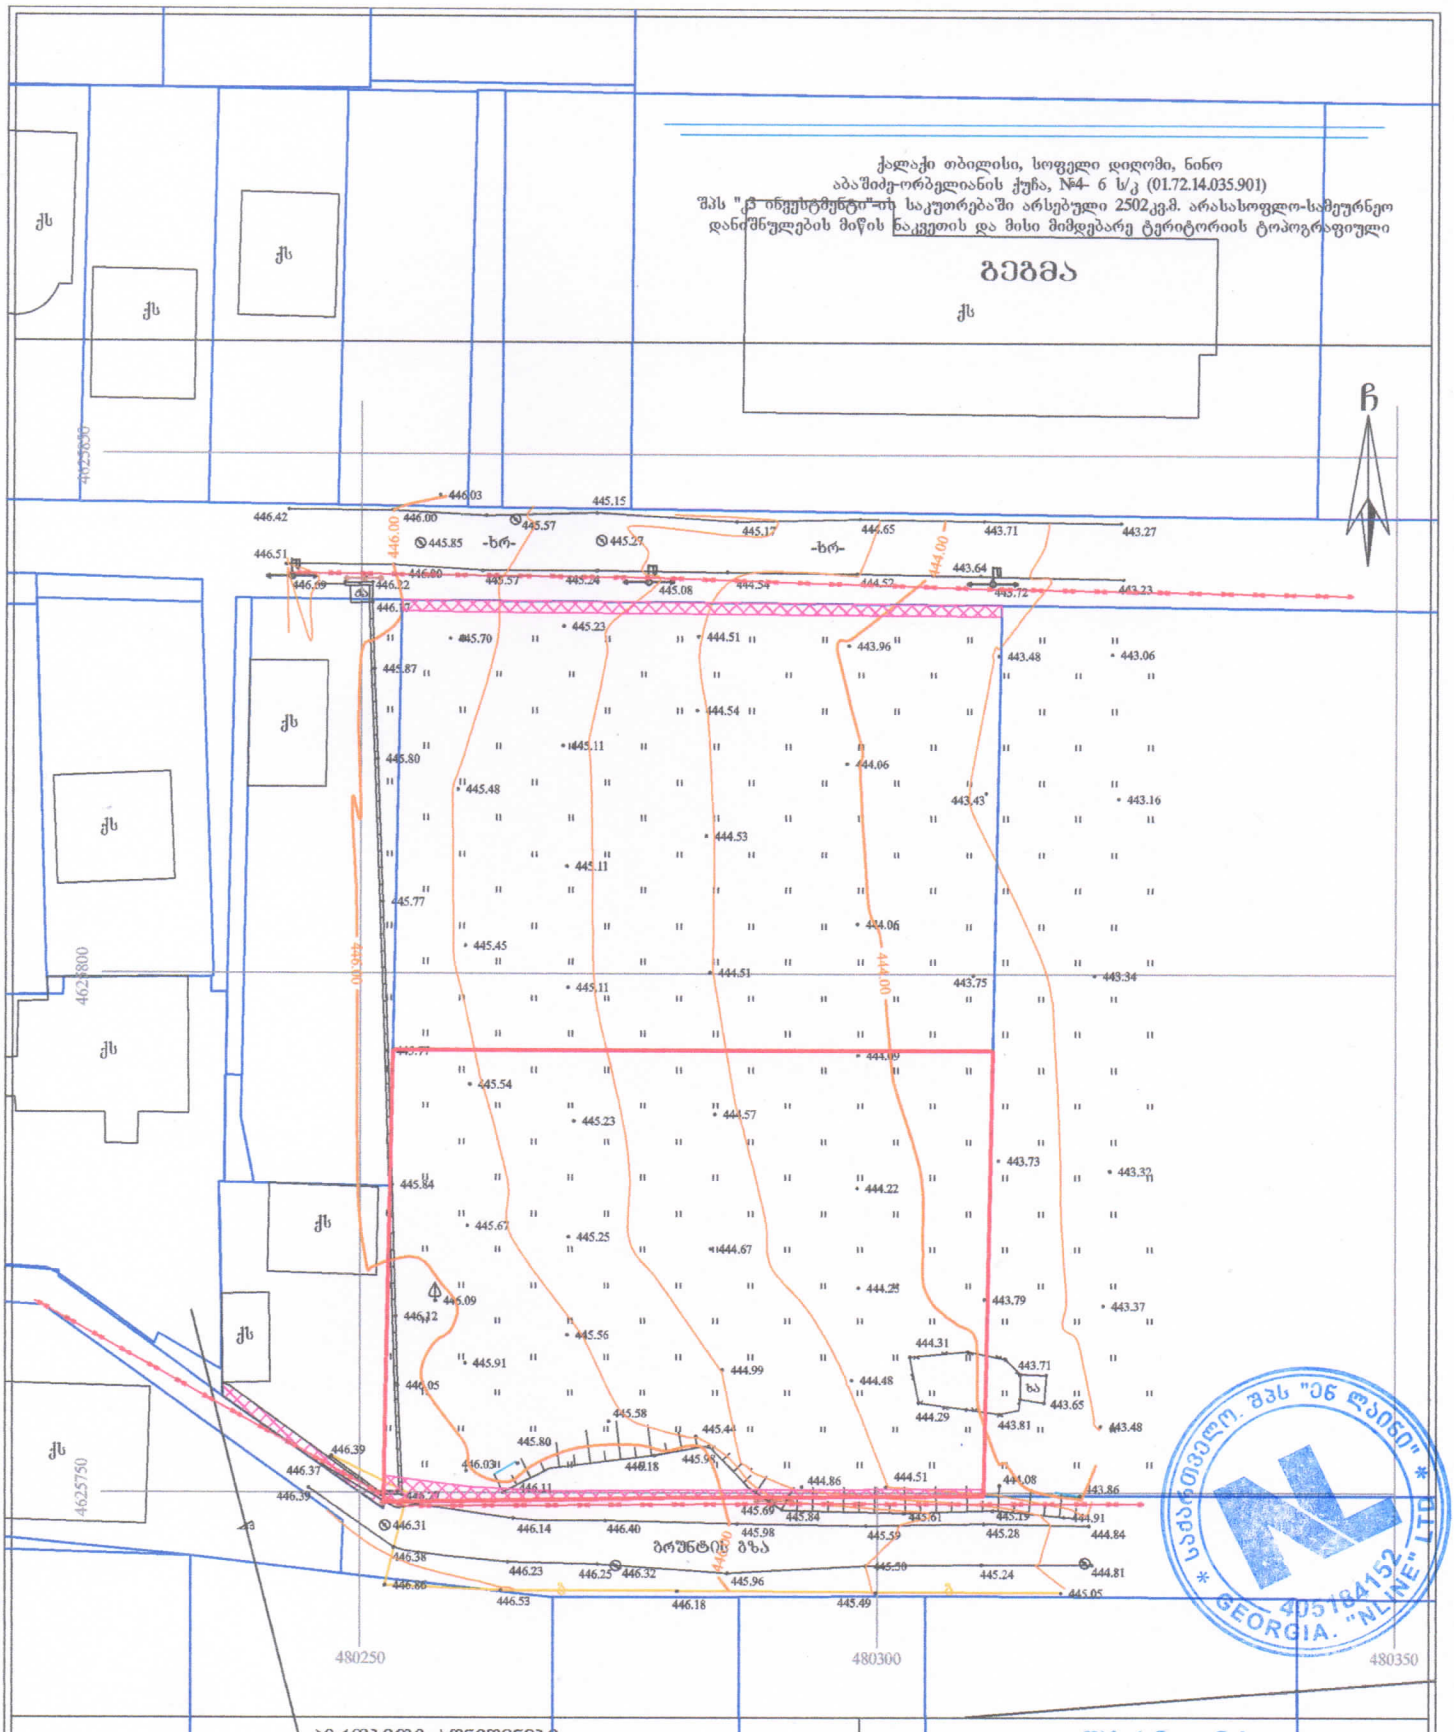
ქალაქი თბილისი, სოფელი დიღომი, ნინო
აბაშიძე-ორბელიანის ქუჩა, №4- 6 ს/კ (01.72.14.035.901)
შპს "ენ ინვესტმენტ"-ის საკუთრებაში არსებული 2502კვ.მ. არასასოფლო-სამეურნეო
დანიშნულების მიწის ნაკვეთის და მისი მიმდებარე ტერიტორიის ტოპოგრაფიული
გეგმა
ქს
ჩ
ხრ
ბრუნტის ზღა
480250
480300
480350
4625800
4625750
WGS 1984-ის კოორდინატთა სისტემის UTM პროექცია
პირობითი აღნიშვნები
საცხ. შენობა
დასახ. შენობა
ფარული
მშენებარე შენობა
საკრანსფორ. ჯიხური
ხეები
გარე განათება
ხის ღობე
ღობე
ქვის კედელი
ქედელი
შლატე
რკინიგზა
სამოთვალყურეო ქამერა
ელ. გადამცემი ბაზი
წყალგაყვანილობა
გაზი
კანალიზაცია
სანიაღვრე
კავშირგაბმულობა
ელ. ქსელები
გათბობა
შენიშვნა: 1) გეგმაზე დატანილია საჯარო რეესტრში რეგისტრირებული ნაკვეთის საზღვარი
2) მიწის სამუშაოების შესრულება შეათანხმეთ კომუნიკაციის წარმომადგენლებთან
შპს 'ენლაინი'
ს/ კ (405184152) თბილისი, ზ.ჟ.-ს.აბაშიძე-ორბელიანის ქ. №18
Ltd „nline"
18 mgaloblishvili street, Tbilisi, Georgia,
tel: 0322 14 75 10
www.nline.ge
info.ltdnline@gmail.com
დირექტორი: გ. გულიაშვილი
ა.ზომვ.: გ. გულიაშვილი
დახაზა: გ. გულიაშვილი
მაშტაბი: 1:500
17/02/2025 წ.
405184152
"NLINE" LTD
GEORGIA.