საორტულ-გამაჯანსაღებელი კომპლექსი

ქ. თბილისის მაჩაბლების ქუჩა (ს/კ 01.10.16.004.282)

GENERAL NOTES:
SeniSvna:

1. წინამდებარე ნახაზი განხილული იქნას პაშტებული შენობის კონსტრუქციულ ნახაზებთან ერთად.

2. გადახურვის ფილებში და რიგელებში გამოყენებული იქნას **B**30 კლასის ბეტონი.

3. გადაბმა ხორციელდება კორგადაბმით, გადაბმის სიგრძე **50d** (**d**-გადასაბმელ არმატურის შირის ელილების დიამეტრია.)

4. ფილებში და რიგელებში არმატურების განაწილება განიორციელოს ნახაზებზე მოცემული ხედების მიხედვით.

5. დაცული იქნას დამცავი შრეები.

6. ბეტონირებისას გამოყენებული იქნას ვიბრატორები.

7. არმატურების მოლუნვა განხორციელდეს ცივად (გაცხელების გარეშე)

8. ფილისა და რიგელის ზედა შრის არმატურა განაბია რიგელებში და სვეტებში ჩაიჭიმოს **50d** მანძილით. (**d**-ჩასაბანკერებელი არმატურის დიამეტრია.)

9. პროექტში ცვლა სახის ცვლილება შეთანხმებული იქნას პროექტის კონსტრუქციულ ნაწილის ავტორებთან.

10. მშენებლობის განცრების შემთხვევაში გათვალისწინებული იქნას კონსერვაციის სამუშაოები.

პრილი 1-1
მ. 1:25

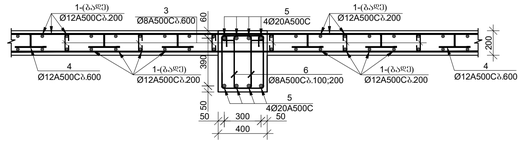

პრილი 2-2
მ. 1:25

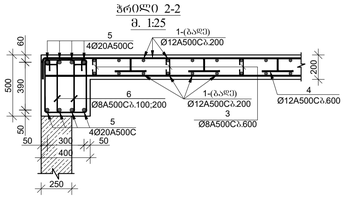

პრილი 3-3
მ. 1:25

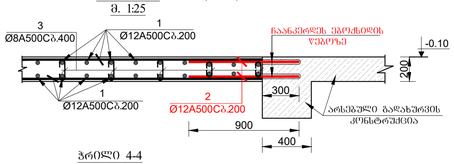

პრილი 4-4
მ. 1:25

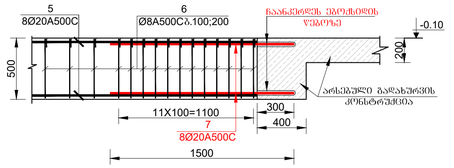

კოზიციაა-6
მ. 1:20

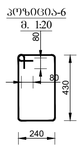

გადახურვის კონსტრუქციების არმირება -0.10 ნიშნულზე
მ. 1:150

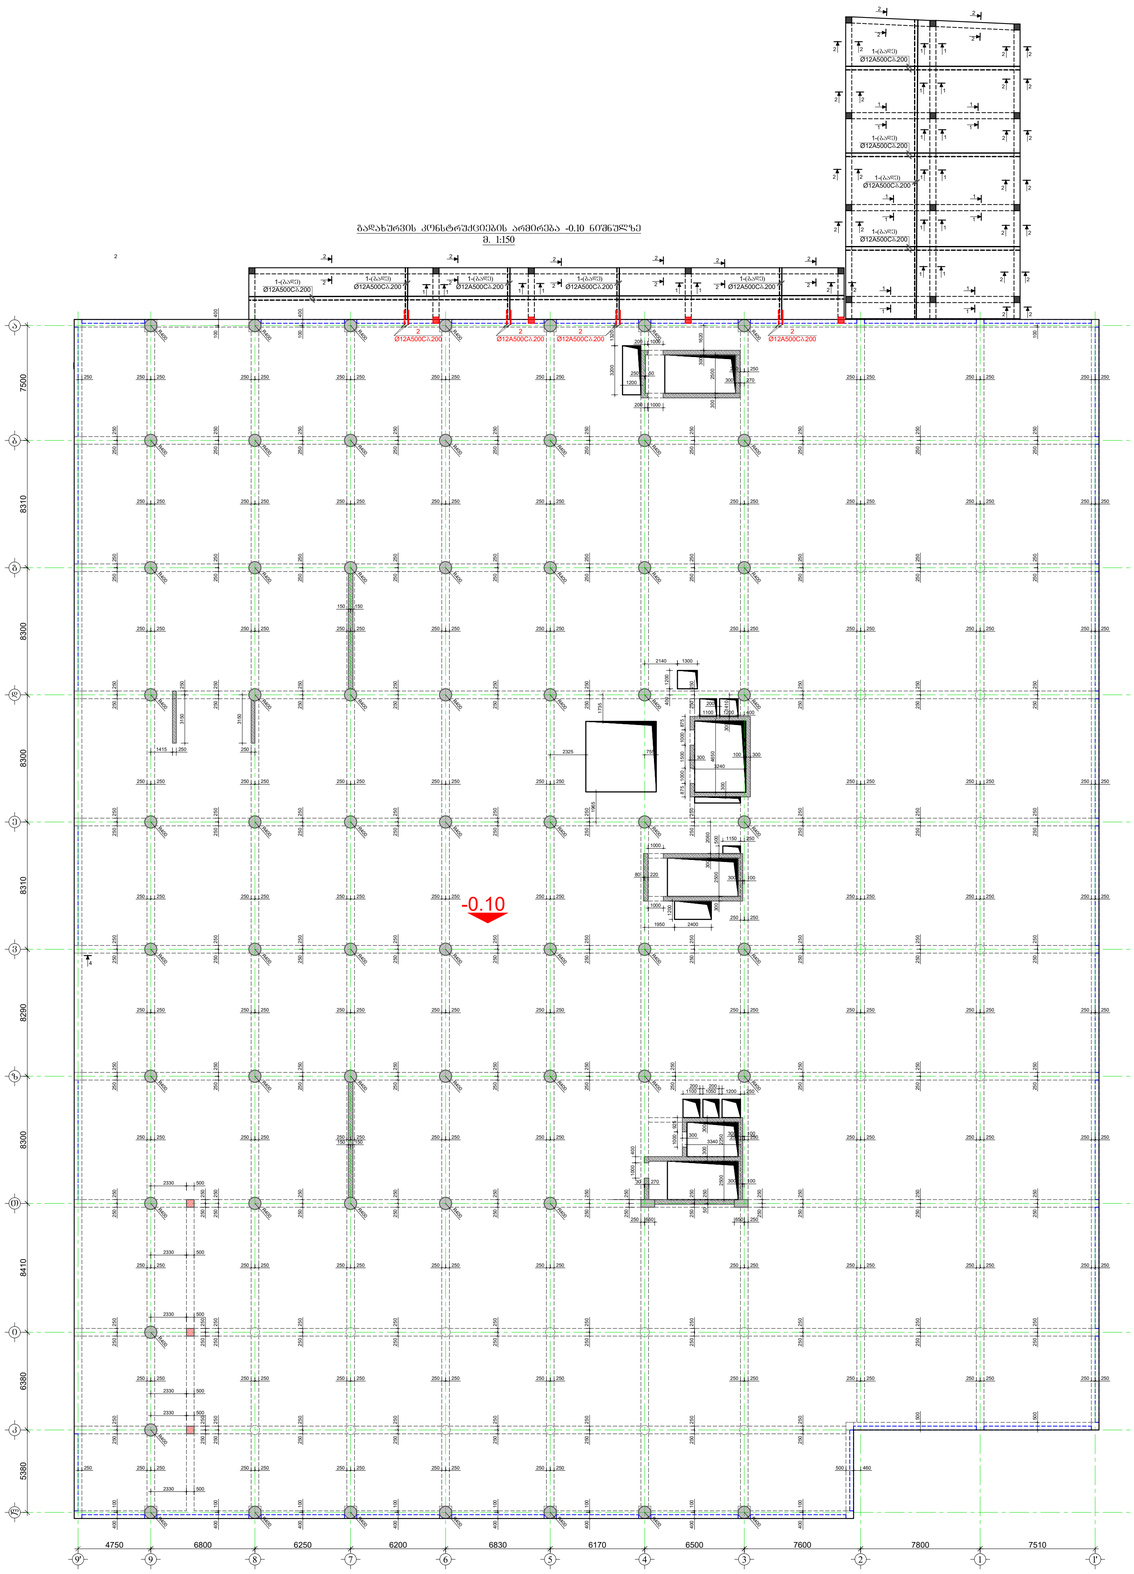

მასალის სპეციფიკაცია გადახურვის კონსტრუქციებზე -0.10 ნიშნულე

ელემენტის დასახელება	პოზ. №	დიამეტრი და კლასი Φ მმ	სიგრძე L მმ	რაოდენობა n	სიგრძე Lxn მ	წონა q კგ	ელემენტის რაოდენობა N	სიგრძე LxnxN მ	წონა qxN კგ
ფილა+რიგელი	1	Φ 12 A500C	6688000	1	6688.0	5937.5	1	6688.0	5937.5
	2	Φ 12 A500C	1000	320	320.0	284.1		320.0	284.1
	3	Φ 8 A500C	350	1065	372.8	147.1		372.8	147.1
	4	Φ 12 A500C	1000	915	915.0	812.3		915.0	812.3
	5	Φ 20 A500C	1650000	1	1650.0	4069.0		1650.0	4069.0
	6	Φ 8 A500C	1540	2925	4504.5	1777.4		4504.5	1777.4
	7	Φ 20 A500C	1500	64	96.0	236.7		96.0	236.7
					სულ q=	13264.1		სულ Q=	13264.1

ლითონის წონა Q= 13264.1 კგ

ბეტონის მოცულობა B30 V= 84.2 მ³

კონსტრუქციული პროექტის ავტორსუპერვაიზორთან შესათანხმებელია დამატებითული პროექტის ავტორის მიერ

დამკვეთი: შპს "კორტები" ს/კ 405493194

დიტექტორი: დ. კოპაძე

ARCHITECTURE & ENGINEERING
PROJECT GEORGIA
LTD "ALPHA PROJECT GEORGIA"
შპს "ალფა პროჯექტ გორგია"

57a, cholokashvili str., Block#3, Flat#24, Tbilisi, Georgia
ქ. თბილისი, ქ. ჭოლოყაშვილის N-57ა, კორ.3; ბ.24

POSITION Tanamdeboba	NAME saxeli	SIGNATURE xelmowera
DIRECTOR direqtori	T.MATCABERIDZE T.macaberiZe	
CONSTUCTOR konstruqtori	T.ZAKUTASHVILI t.zakutaSvili	
CONSTUCTOR konstruqtori	G. BOCHORISHVILI g. boWoriSvili	
CONSTUCTOR konstruqtori	I. BOCHORISHVILI i. boWoriSvili	

DATE. TariRi	25.08.2024
AUDIT. revizia–0	00.00.00
SCALE. masStabi	1:150
PAGE FORMAT formati	A1
FILE NAME faili	QVABULI
LAYOUT gverdi	
STAGE stadia	muSa proeqti
SHEETS furclebi	k.–5

DRAWING NAME:
dasaxeleba:
გადახურვის კონსტრუქციების სანცრეტის ნახაზი -0.10 ნიშნულზე. მასალების სპეციფიკაცია

Z:\092 Sports complex ipodromtan\temp\09_SUBMITTED MATERIALS\20250319_ბეტონის\ბეტონის.dwg, 19 Mar 25 14:18:48, AutoCAD PDF (General Documentation).pc3