ფასადი 1-4 ღერძებში
მ. 1:100



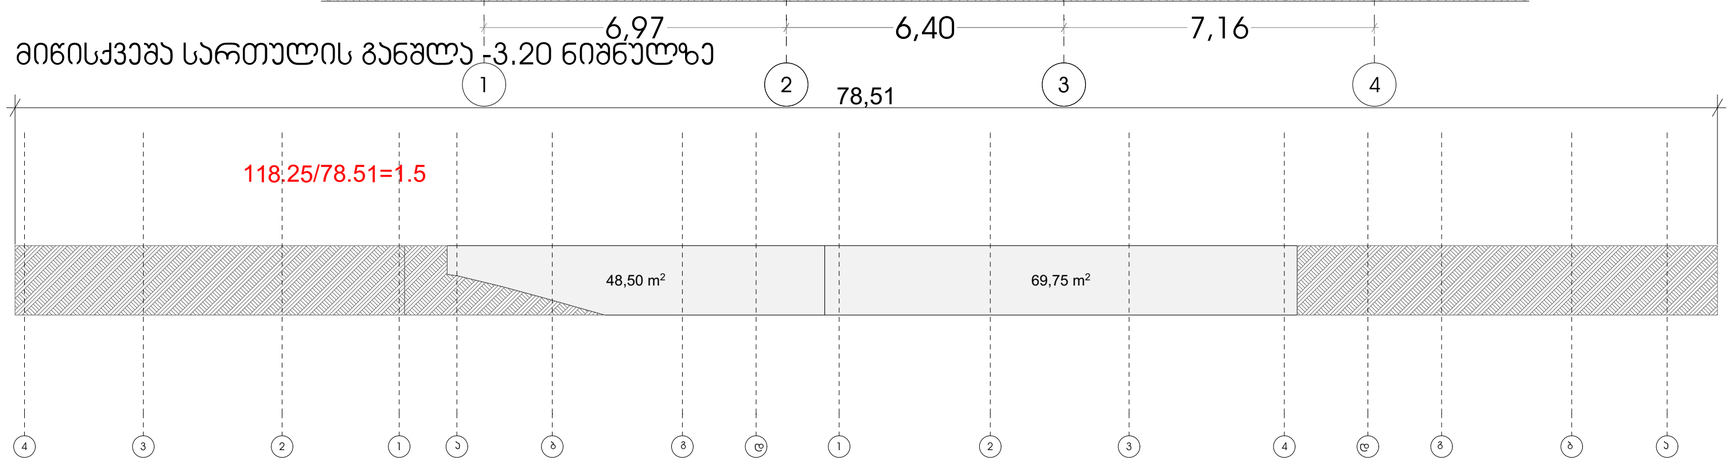

შენიშვნები
შპს "კონსიოლი"
ობიექტი: შრავალბინიანი საცხოვრებელი სახლი
მისამართი: ქ.თბილისი, ლისის ტბის მიმდებარედ ნაკვეთი ს/კ:01.10.18.009.014
არქიტექტურული ნაწილი
ნახაზი: ფასადი 1-4 ღერძებში
მასშტაბი: 1:100, 1:200
დირექტორი: დავით ლეკვეიშვილი
პრ. მთ. არქიტექტორი: რ. ტყემალაძე
დაამუშავა: რ.ტყემალაძე
ფორმატი: A2
ფურცელი: ფურცლები:

ფასადი 4-1 ღერძებში
მ. 1:100



შენიშვნები

შპს "კონსოლი"

ობიექტი:	შრავალბინიანი საცხოვრებელი სახლი
მისამართი:	ქ.თბილისი, ლიხის ტბის მიმდებარედ ნაკვეთი ს/კ:01.10.18.009.014

არქიტექტურული ნაწილი

ნახაზი:	ფასადი 4-1 ღერძებში
მასშტაბი:	1:100
დირექტორი:	დავით ლეკვეიშვილი
პრ. მთ. არქიტექტორი:	რ. ტყემალაძე
დაამუშავა:	რ.ტყემალაძე
ფორმატი: A2	
ფურცელი:	ფურცლები:

ფასადი ა-დ ღერძებში
მ. 1:100

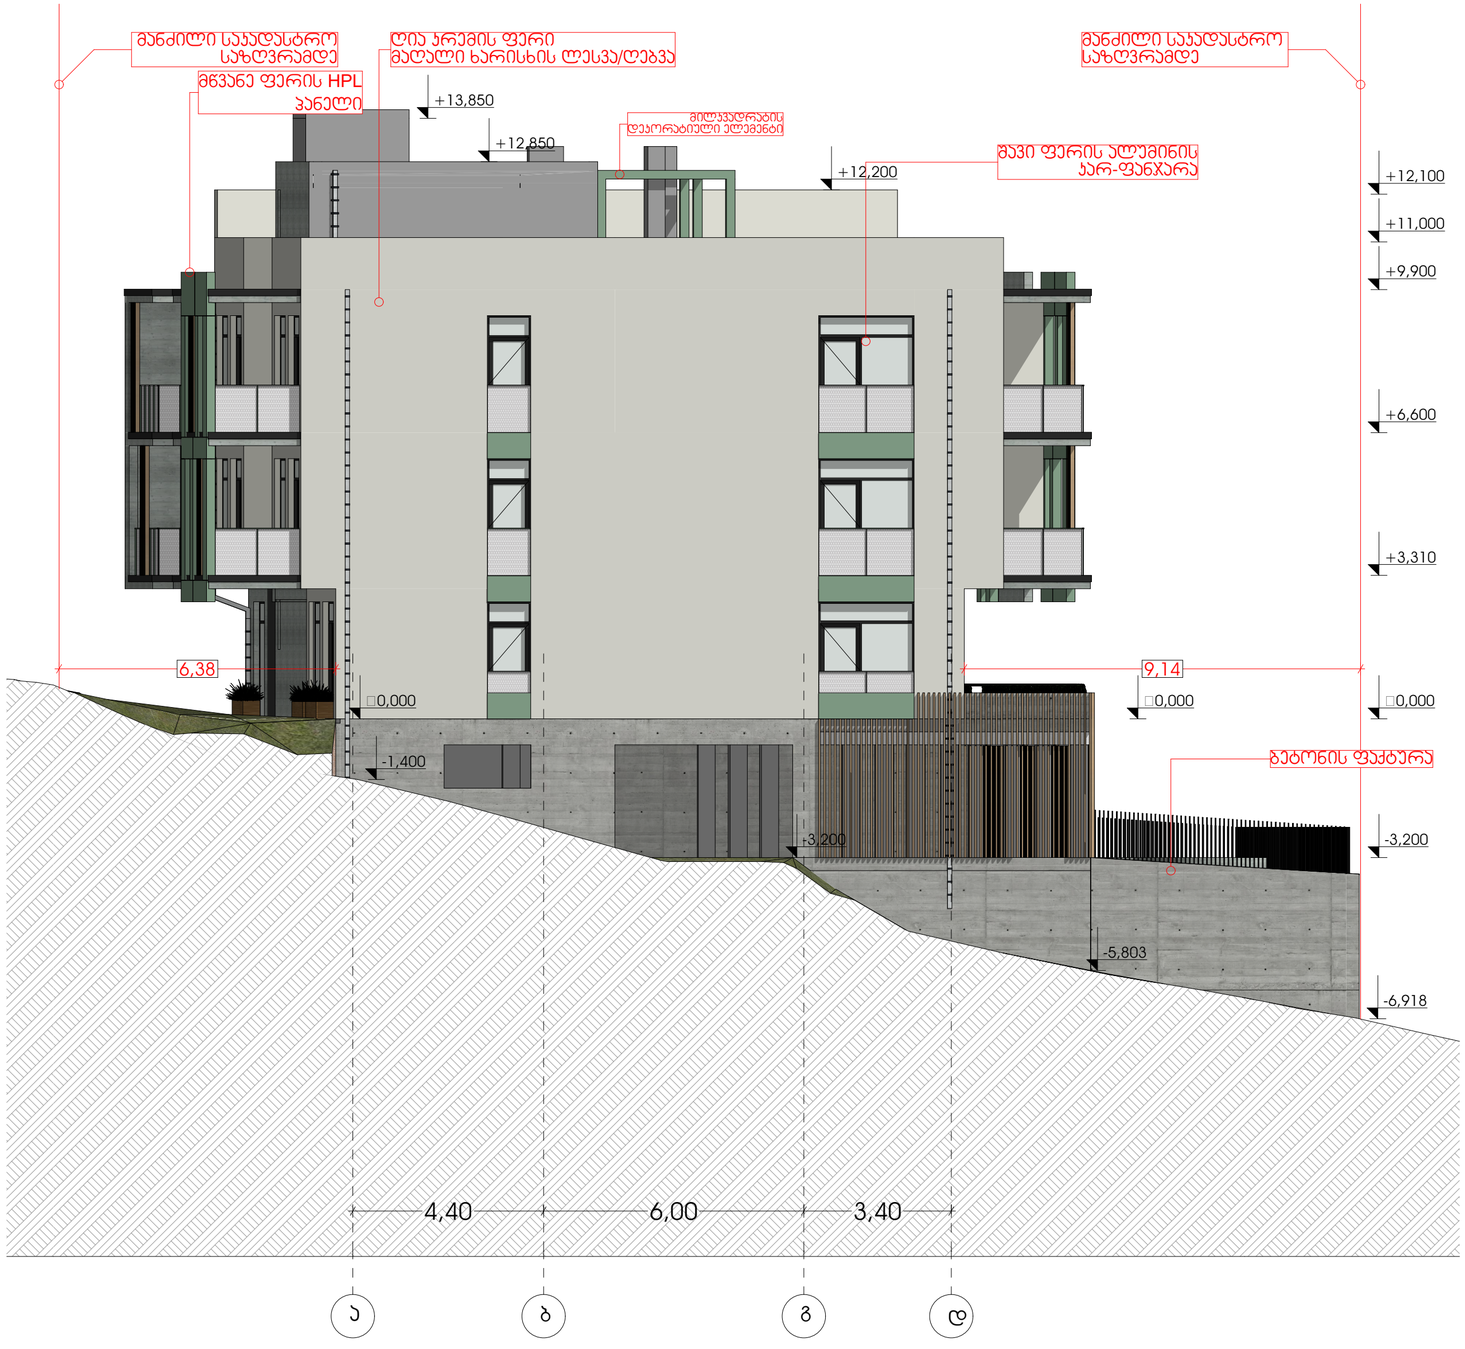

შენიშვნები
შპს "კონსოლი"
ობიექტი: მრავალბინიანი საცხოვრებელი სახლი
მისამართი: ქ.თბილისი, ლიხის ტბის მიმდებარედ ნაკვეთი ს/კ:01.10.18.009.014
არქიტექტურული ნაწილი
ნახაზი: ფასადი ა-დ ღერძებში
მასშტაბი: 1:100
დირექტორი: დავით ლექვეიძე
პრ. მთ. არქიტექტორი: რ. ტყემალაძე
დაამუშავა: რ.ტყემალაძე
ფორმატი: A2
ფურცელი: ფურცლები:

ფასადი დ-ა ღერძებში
მ. 1:100

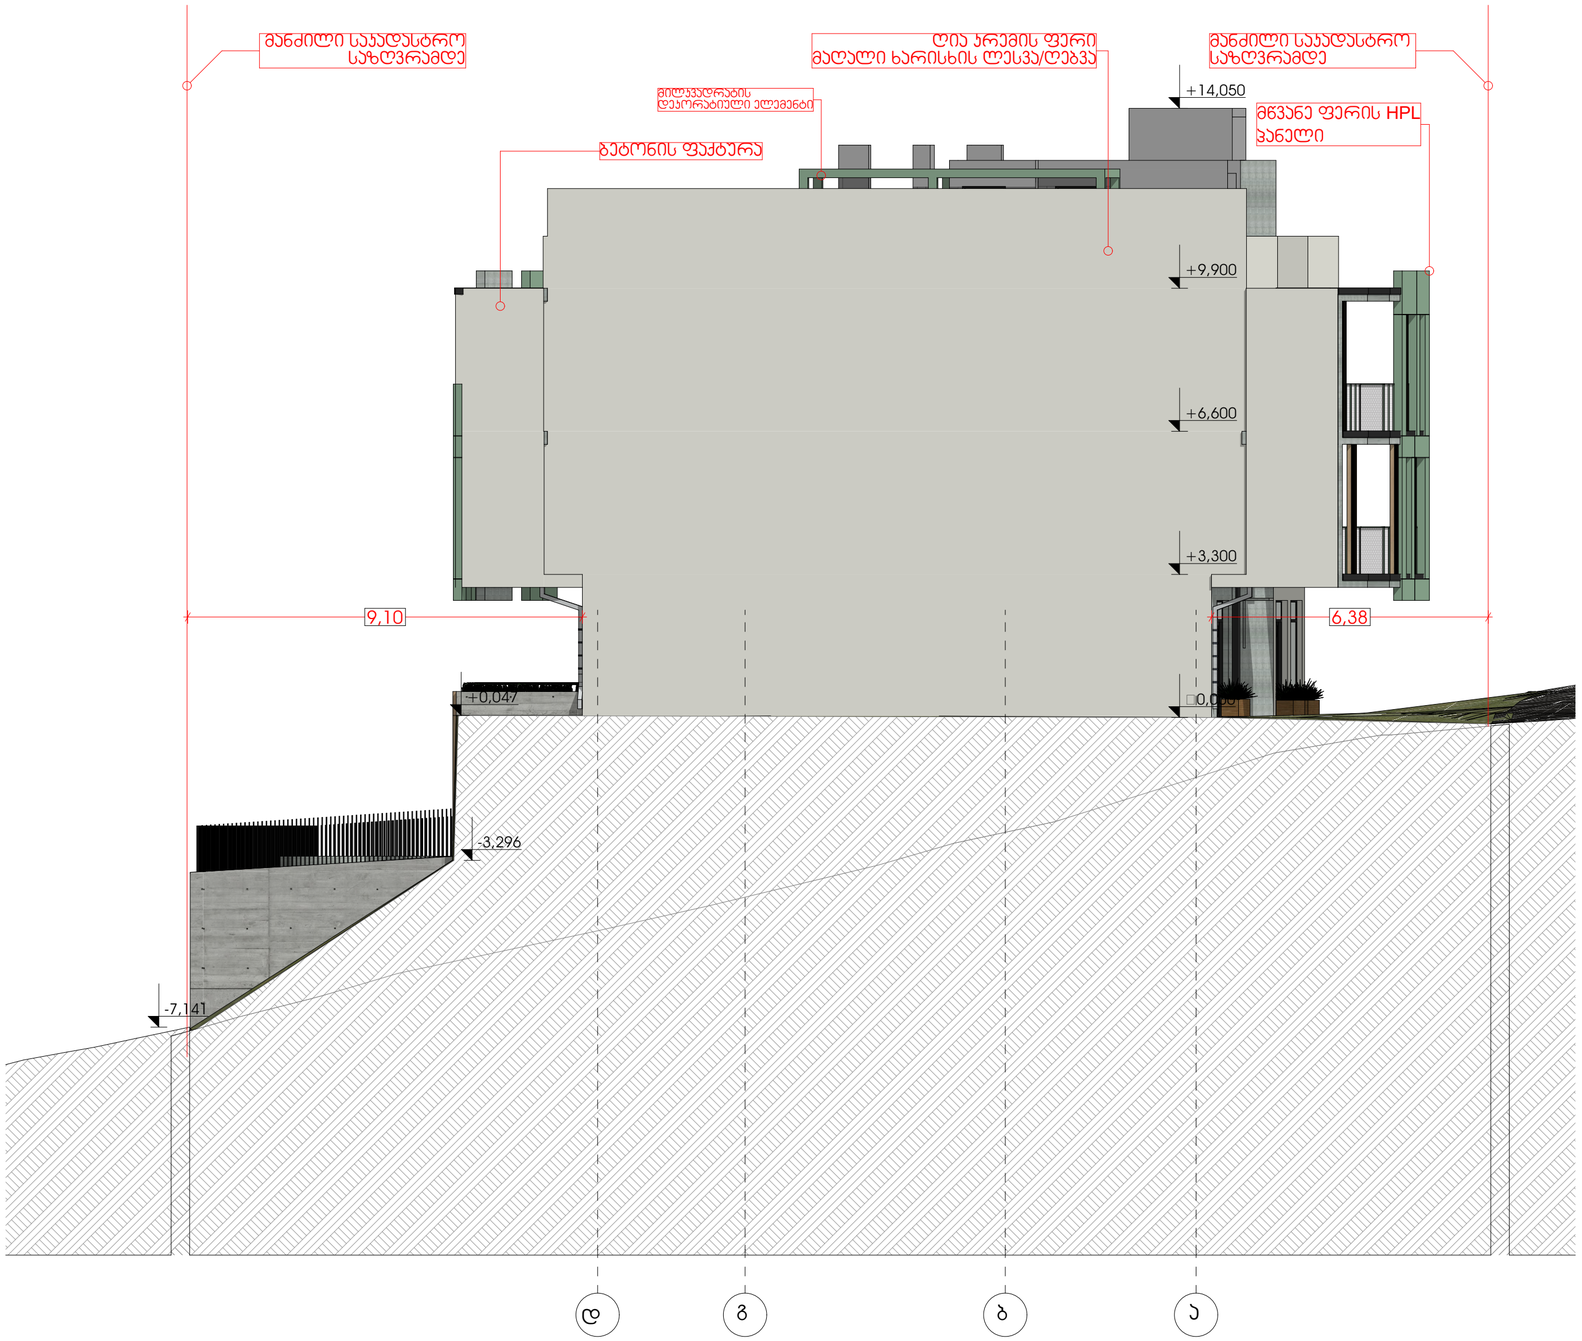

შენიშვნები
შპს "კონსოლი"
ობიექტი: შრავალბინიანი საცხოვრებელი სახლი
მისამართი: ქ.თბილისი, ლიხის ტბის მიმდებარედ ნაკვეთი ს/კ:01.10.18.009.014
არქიტექტურული ნაწილი
ნახაზი: ფასადი ა-ზ ღერძებში
მასშტაბი: 1:100
დირექტორი: დავით ღვედაშვილი
პრ. მთ. არქიტექტორი: რ. ტყემალაძე
დაამუშავა: რ.ტყემალაძე
ფორმატი: A2
ფურცელი: ფურცლები:

ჯარფანჯრის და მოაჯირების სპეციფიკაცია
მ. 1:100

	ჯ1	ჯ2	ჯ3	ჯ4	ჯ5	ჯ6	ჭ1	ჭ2	ჭ3	ჭ4	ჭ5
გეგმა		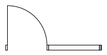			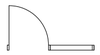						
ფასადი	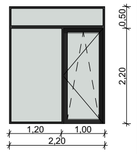	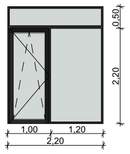	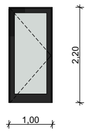	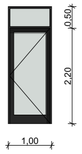	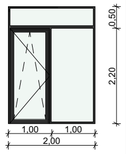	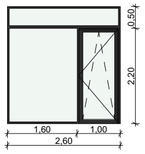	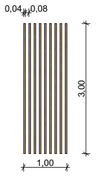	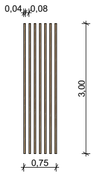	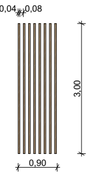	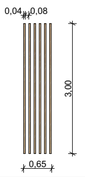	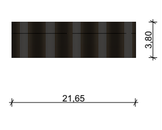
რაოდენობა	12	16	1	3	1	3	7	1	1	2	1
გაბარიტები	220X270	220X270	100X220	100X270	200X270	260X270	100X300	75X300	90X300	65X300	2165X380
ფართობი	5,94 მ^2	5,94 მ^2	2,20 მ^2	2,70 მ^2	5,40 მ^2	7,02 მ^2	3,00 მ^2	2,25 მ^2	2,70 მ^2	1,95 მ^2	82,27 მ^2
ფართობი სულ	71,28 მ^2	95,04 მ^2	2,20 მ^2	8,10 მ^2	5,40 მ^2	21.06 მ^2	21,00 მ^2	2,25 მ^2	2,70 მ^2	3,90 მ^2	82,27 მ^2
	მ1	მ2	მ3	მ4	მ5	მ6	მ7	მ8	მ9	მ10	მ11
ფასადი	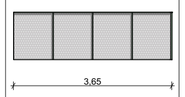	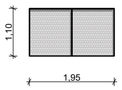	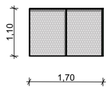	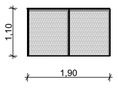		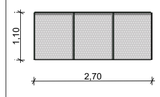	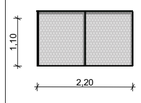	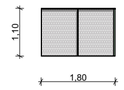	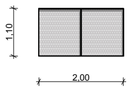		
რაოდენობა	1	5	2	2	13	4	3	2	4	2	1
გაბარიტები	365X110	195X110	170X110	190X110	100X110	270X110	220X110	180X110	200X110	0,65X110	0,80X110
ფართობი	4,01მ^2	2,15 მ^2	1.87 მ^2	2,09 მ^2	1,10 მ^2	2,97 მ^2	2,42 მ^2	1.98 მ^2	2,20 მ^2	0,72 მ^2	0,88 მ^2
ფართობი სულ	4,01მ^2	10,70 მ^2	3,74 მ^2	4,18 მ^2	14,30 მ^2	11,88 მ^2	7,26 მ^2	3.96 მ^2	8,80 მ^2	1,44 მ^2	0,88 მ^2
	ჭ6	ჭ7	ფ1	ფ2	ფ3	ფ4	ფ5				
ფასადი	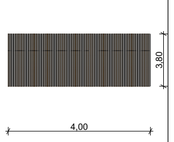	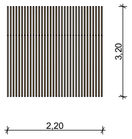	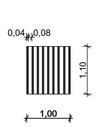	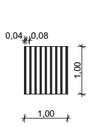	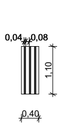	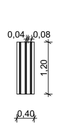	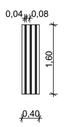				
რაოდენობა	1	1	2	1	1	1	2				
გაბარიტები	400X380	220X320	100X110	100X100	40X110	40X120	40X160				
ფართობი	15.20 მ^2	7,04 მ^2	1,10 მ^2	1,00 მ^2	0,44 მ^2	0,48 მ^2	0,64 მ^2				
ფართობი სულ	15.20 მ^2	7,04 მ^2	2,20 მ^2	1,00 მ^2	0,44 მ^2	0,48 მ^2	1,28 მ^2				

შენიშვნები
შპს "კონსოლი"
ობიექტი: შრაკალბინიანი საცხოვრებელი სახლი
მისამართი: ქ.თბილისი, ლეხის ტბის მიმდებარედ ნაკვეთი ს/კ:01.10.18.009.014
არქიტექტურული ნაწილი
ნახაზი: სპეციფიკაციები
მასშტაბი: 1:100
დირექტორი: დავით ლეკვეიშვილი
პრ. მთ. არქიტექტორი: რ. ტუღუშალაძე
დაამუშავა: რ.ტუღუშალაძე
ფორმატი: A2
ფურცელი: ფურცლები:

გარე კედლის დეტალი მ. 1:20

გადახურვის დეტალი მ. 1:20

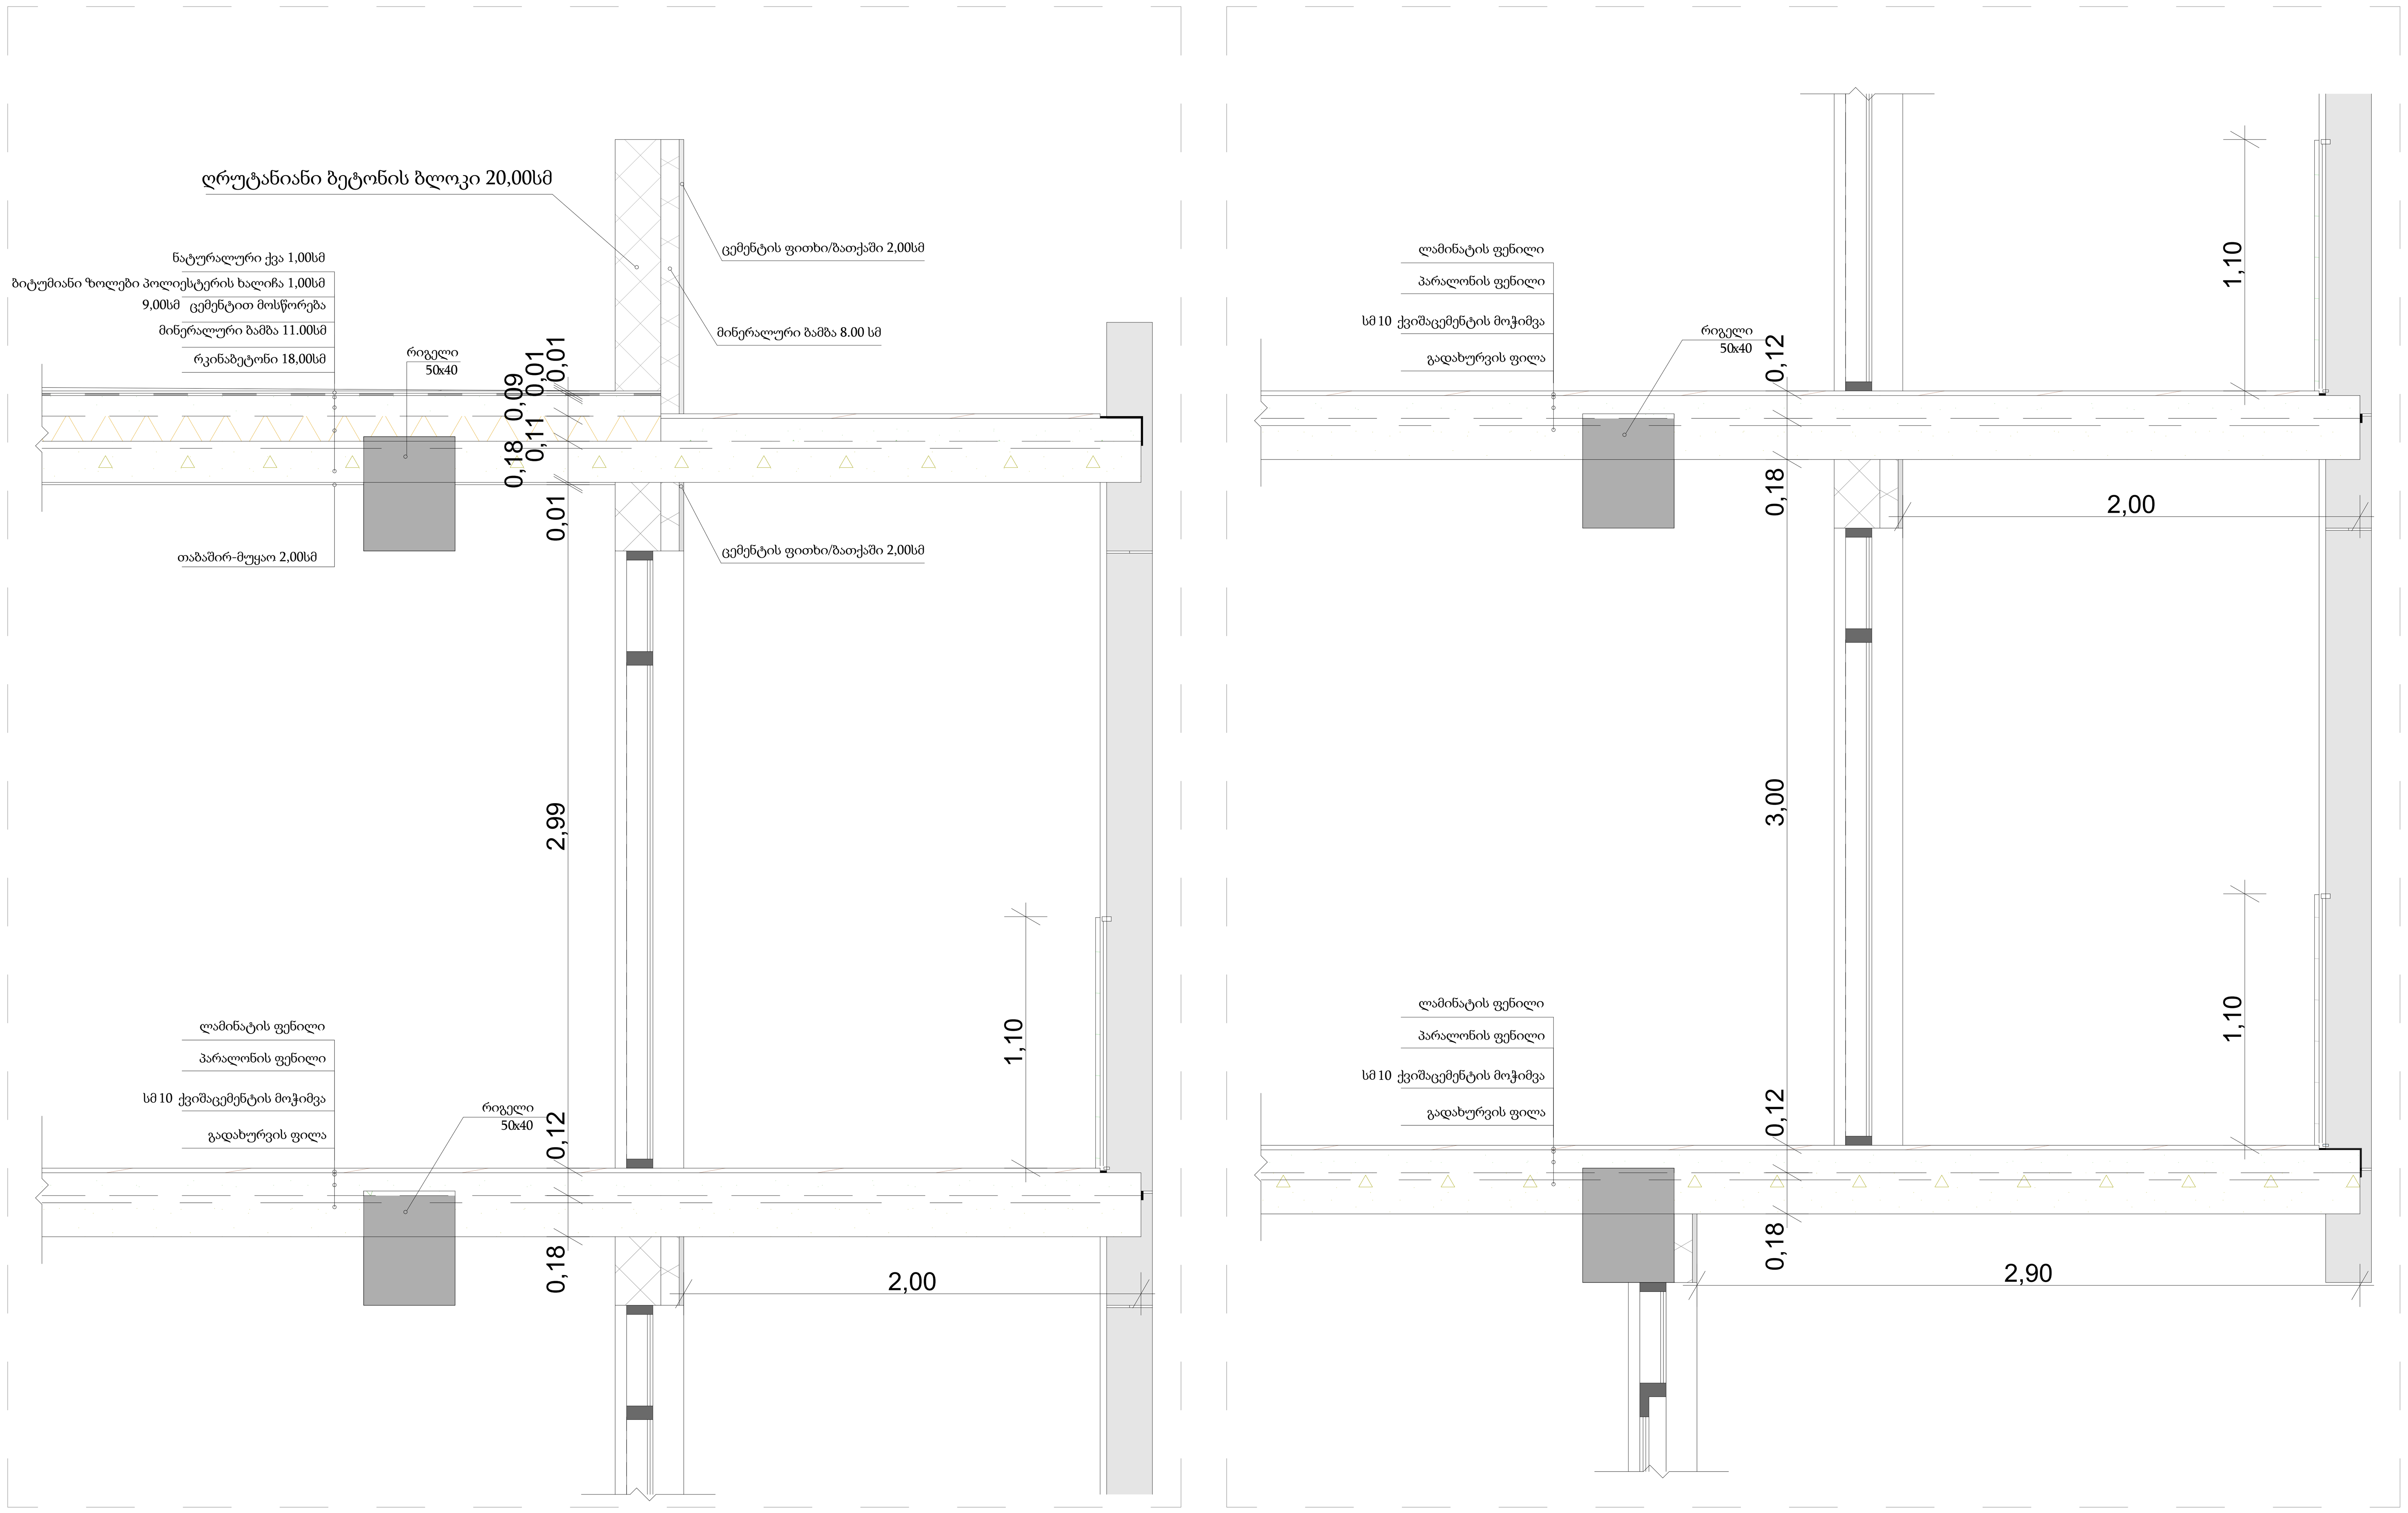

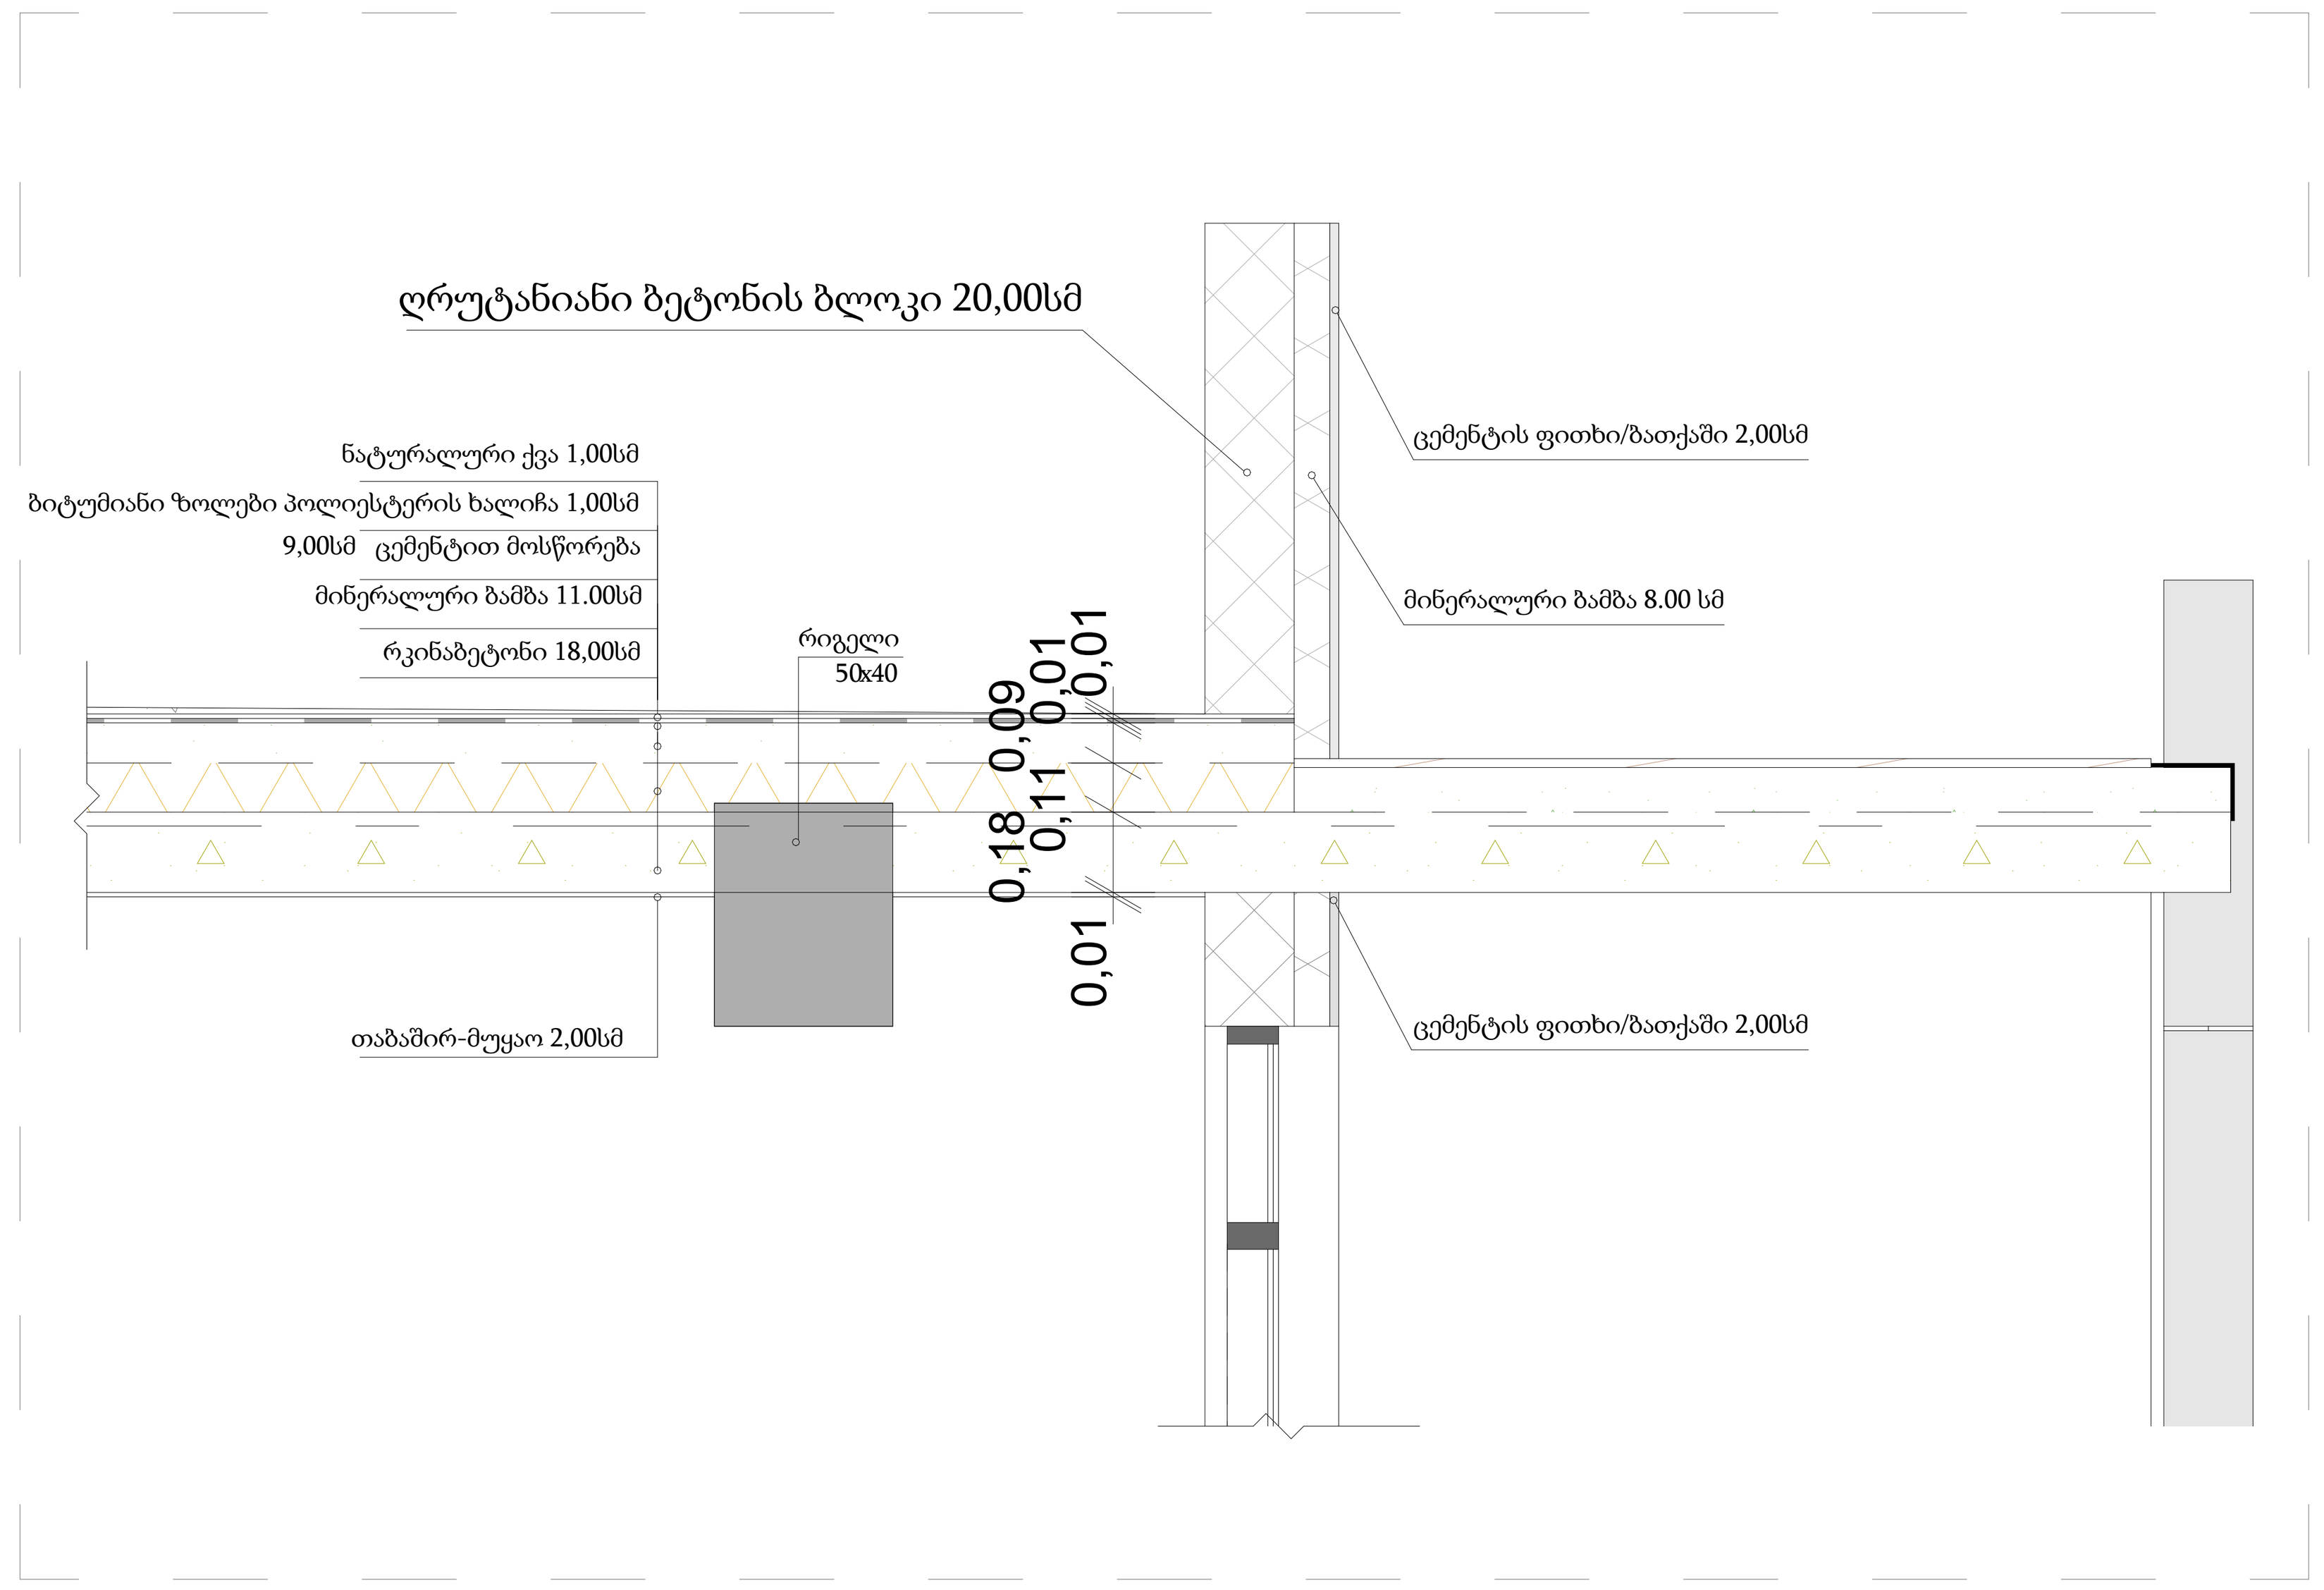

კედლის, იატაკის და გადახურვის კვანძები მ. 1:20

ქვედა იატაკის ფილა

ხე - მყარი/მაგარი 2.00სმ
ცემენტით მოსწორება 8.00სმ
რკინაბეტონი 20.00სმ
მინერალური ბამბა 10.00სმ
თაბაშირ-მუყაო 2.00სმ

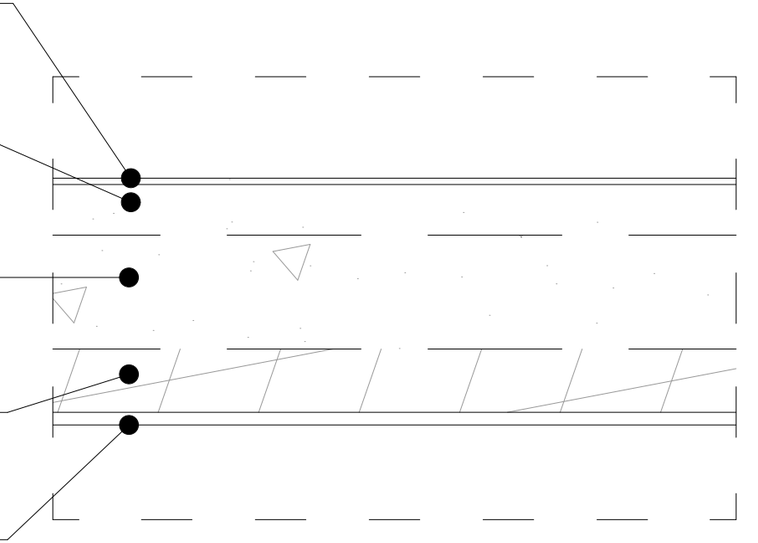

ფასადის ლესვა-ღებვა

ცემენტის ფითხი/ბათქაში 2.00სმ
მინერალური ბამბა 8.00სმ
ღრუტანიანი ბეტონის ბლოკი 20.00სმ

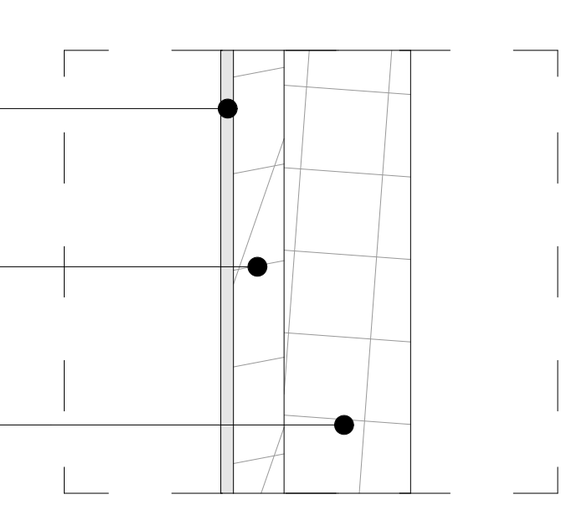

ბრტყელი გადახურვა

ნატურალური ქვა 1.00სმ
ბიტუმიანი ზოლები პოლიესტერის ხალიჩით 1.00სმ
ცემენტით მოსწორება 9.00სმ
მინერალური ბამბა 11.00სმ
რკინაბეტონი 18.00სმ
თაბაშირ-მუყაო 2.00სმ

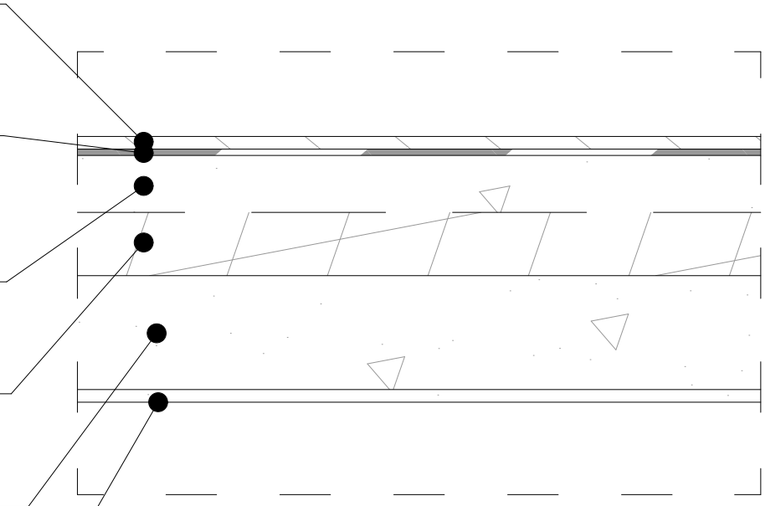

შენიშვნები	
შპს "კონსოლი"	
ობიექტი:	მრავალბინიანი საცხოვრებელი სახლი
მისამართი:	ქ.თბილისი, ლისის ტბის მიმდებარედ ნაკვეთი ს/კ;01.10.18.009.014
არქიტექტურული ნაწილი	
ნახაზი:	ფასადის ფრაგმენტი
მასშტაბი:	1:20
დირექტორი:	დავით ლექვთაძე
პრ. მთ. არქიტექტორი:	რ. ტყემალაძე
დაამუშავა:	რ.ტყემალაძე
ფორმატი: A2	
ფურცელი:	ფურცლები: