ჭრილი 1-1

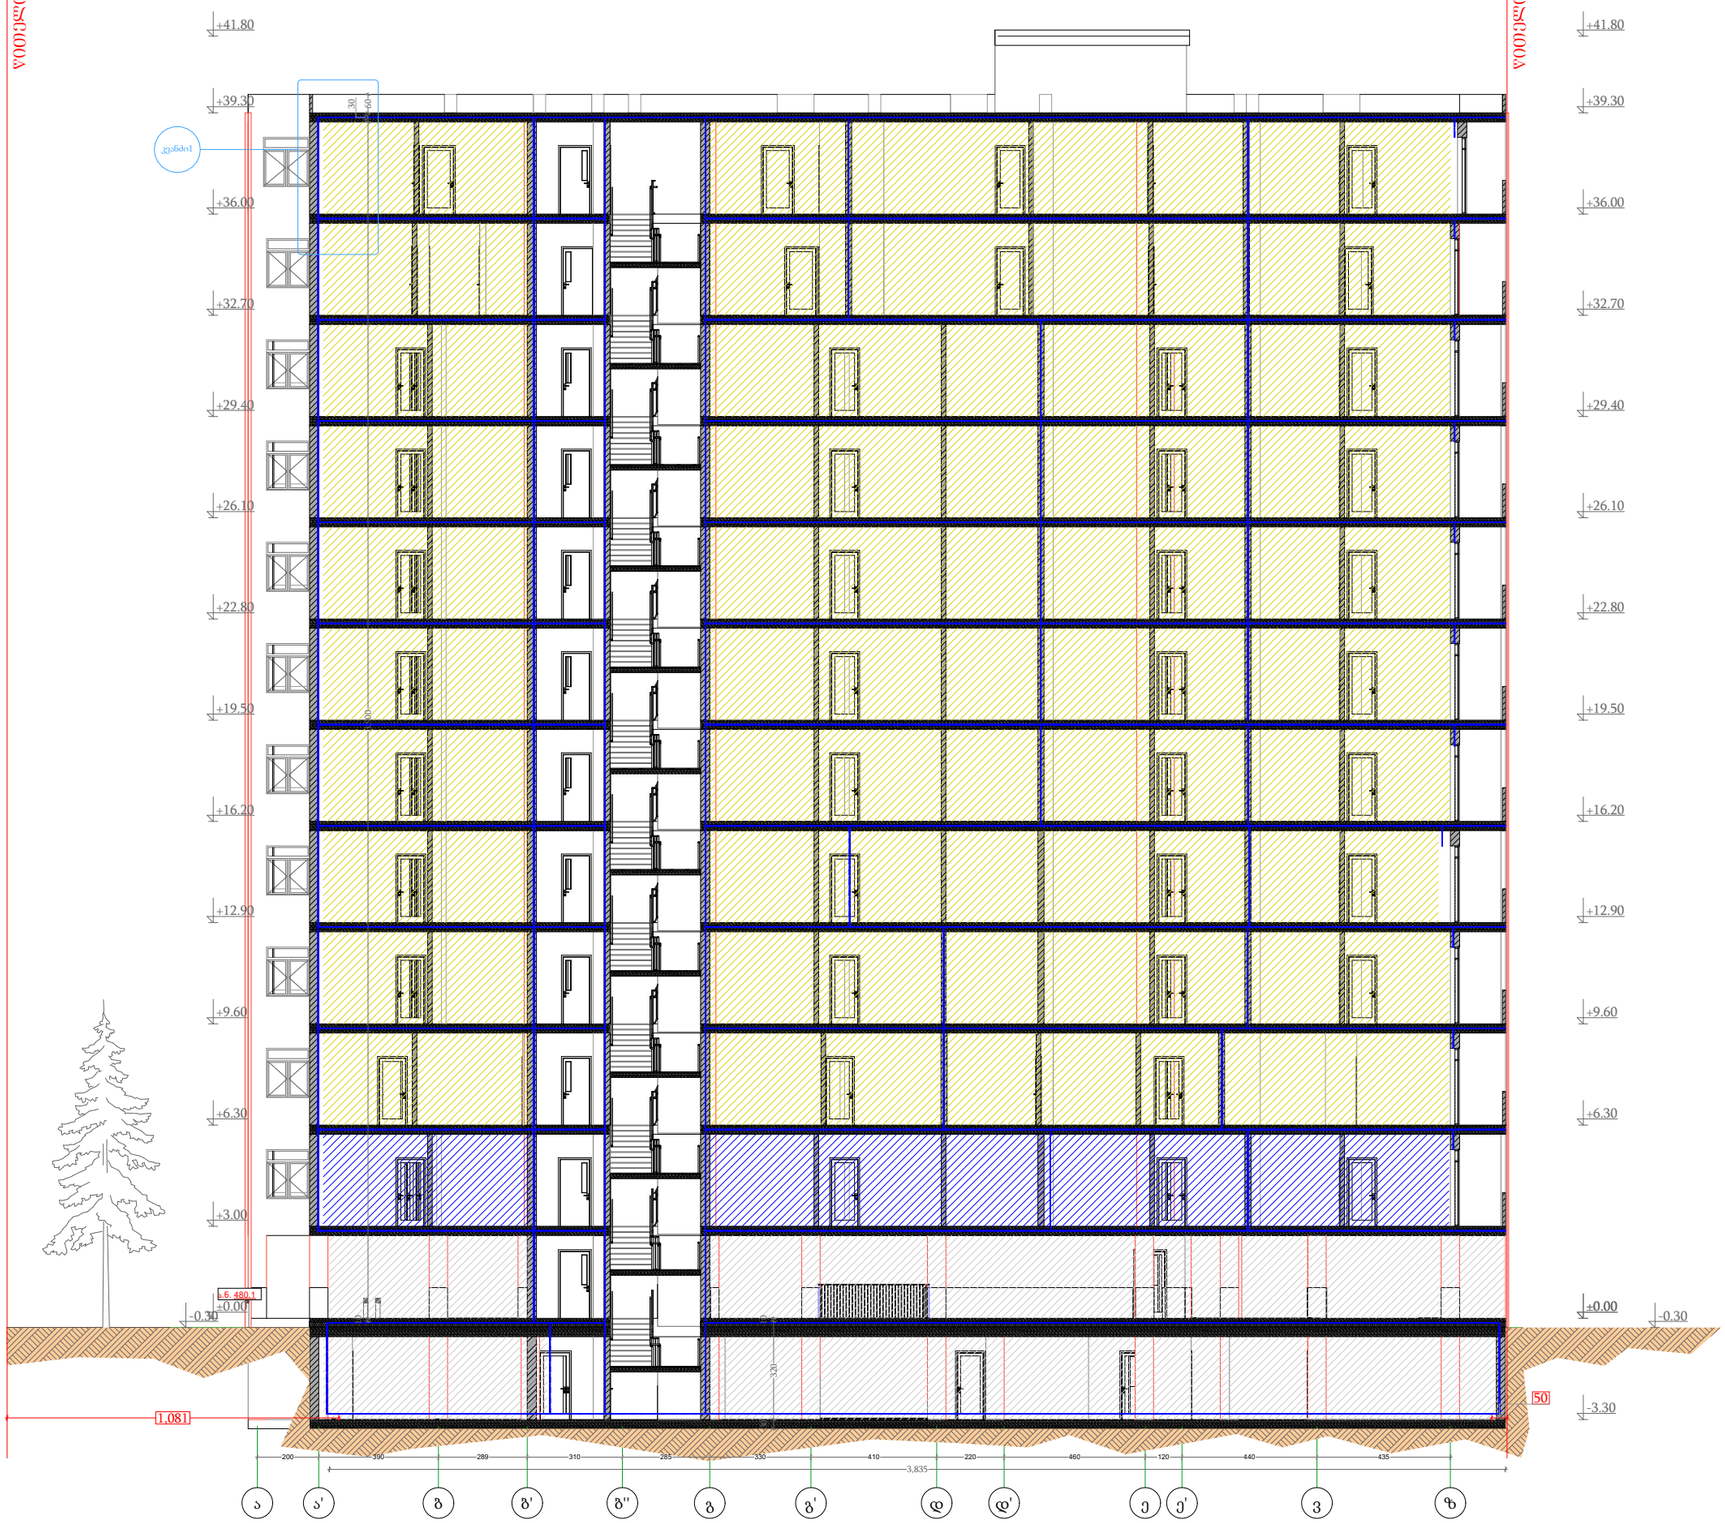

პროექტის დასახელება
PROJECT NAME

მრავალბინიანი საცხოვრებელი სახლი

დამკვეთი
CLIENT

პროექტის მისამართი
PROJECT ADDRESS
ქ.თბილისი, იოანე პეტრიძის ქუჩის ბოლოს მიმდებარედ

ს/კ 01.10.06.001.263

ეტაპი
STAGE
არქიტექტურული პროექტი

ნახაზის სათაური
TITLE
ჭრილი 1-1

შენიშვნა:

ფორმატი	მასშტაბი	ფურცლის N
PAPER SIZE	SCALE	SHEET NO
A3	1:	

არქიტექტორი
გიორგი ყიფშიძე

დამუშავა

ჭრილი 2-2

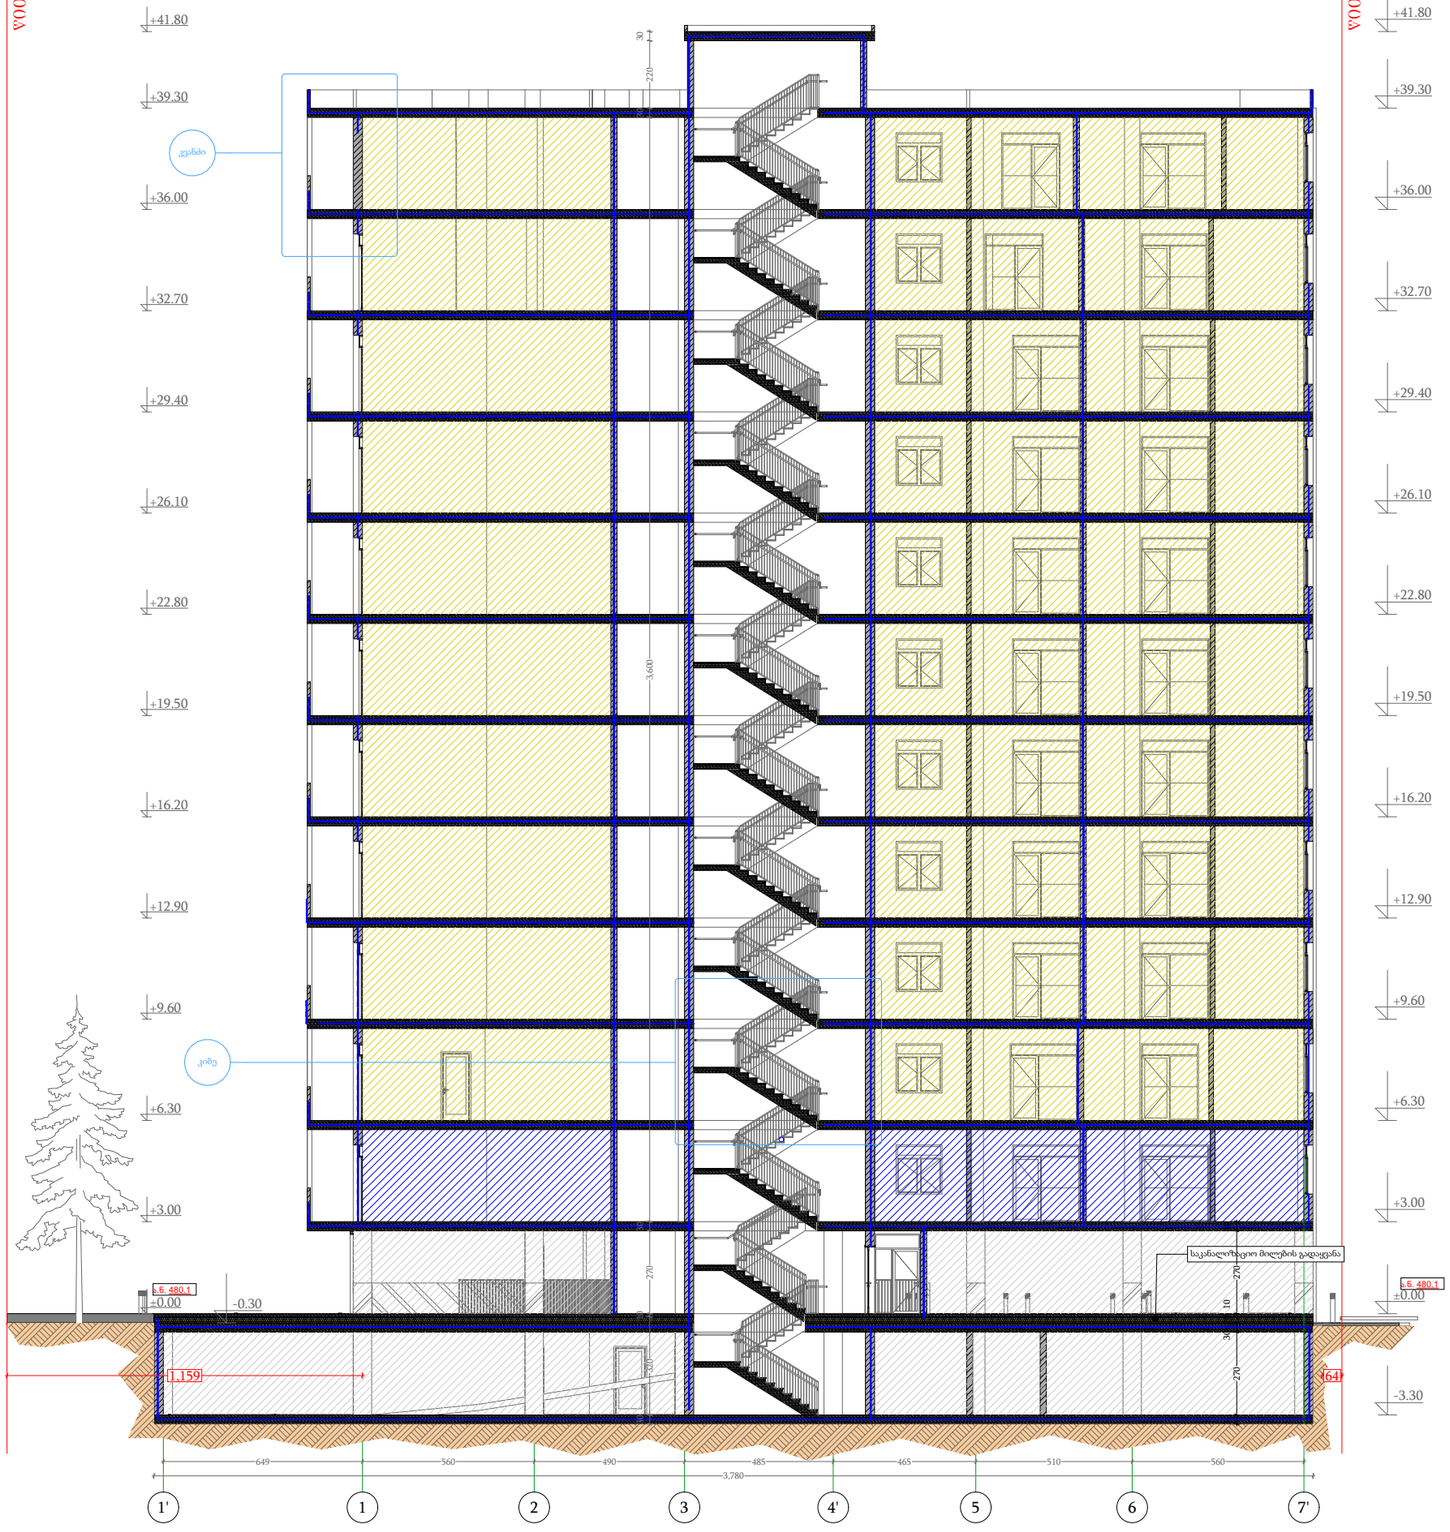

პროექტის დასახელება
PROJECT NAME

მრავალბინიანი საცხოვრებელი სახლი

დამკვეთი
CLIENT

პროექტის მისამართი
PROJECT ADDRESS
ქ.თბილისი, იოანე პეტრიძის ქუჩის ბოლოს მიმდებარედ

ს/კ 01.10.06.001.263

ეტაპი
STAGE
არქიტექტურული პროექტი

ნახაზის სათაური
TITLE
ჭრილი 1-1

შენიშვნა:

ფორმატი PAPER SIZE	მასშტაბი SCALE	ფურცლის N SHEET NO
A3	1:	

არქიტექტორი
გიორგი ყიფშიძე

დამპროექტებელი

ჭრილი 3-3

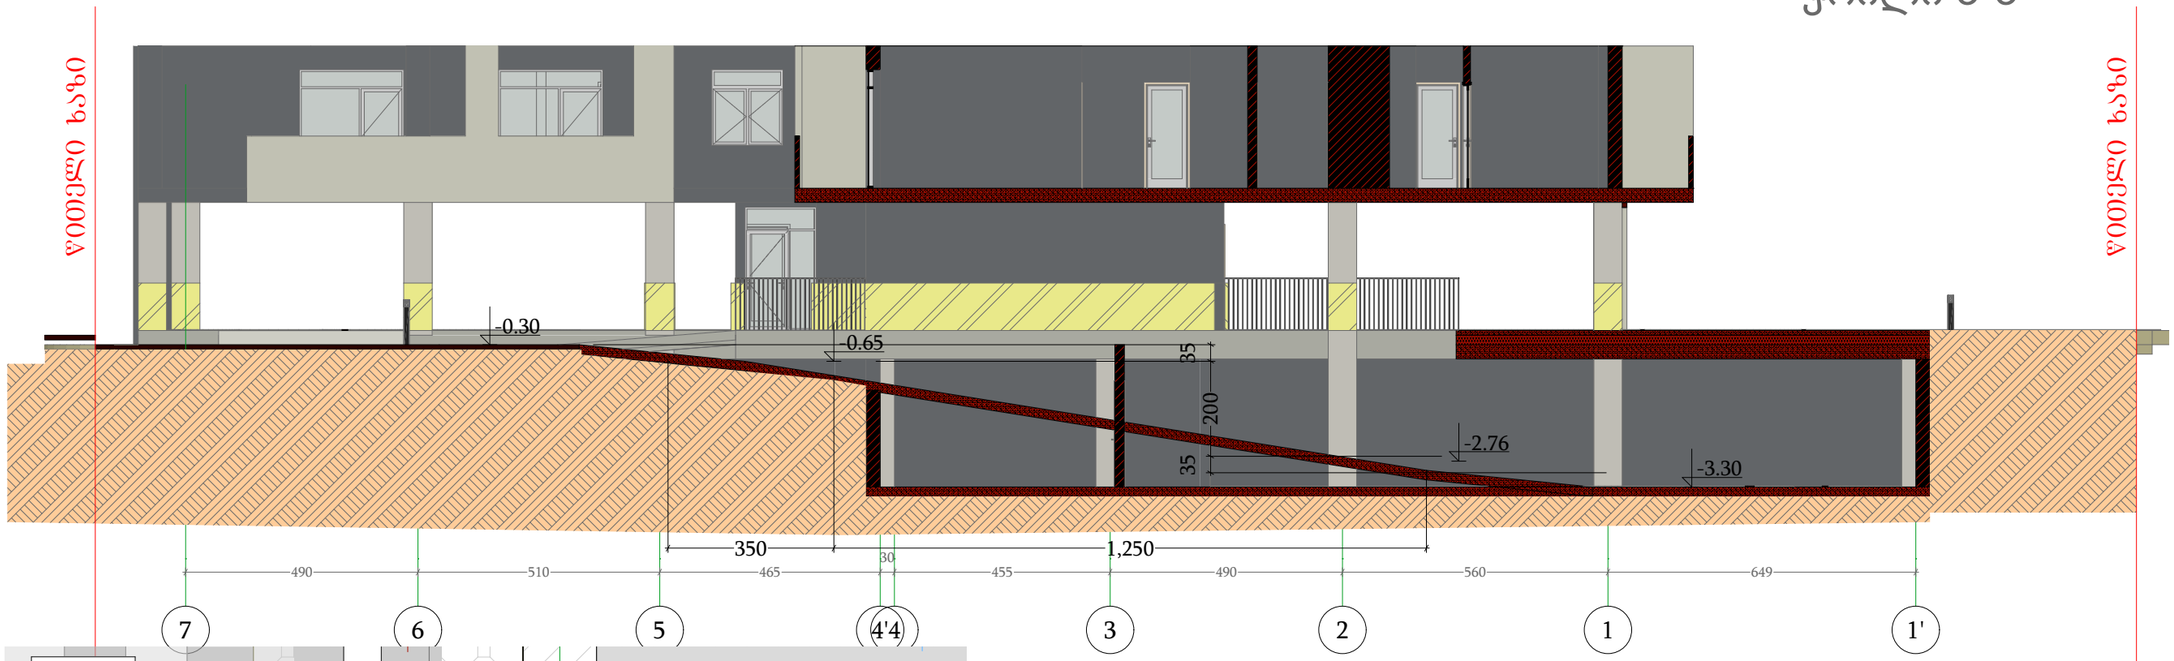

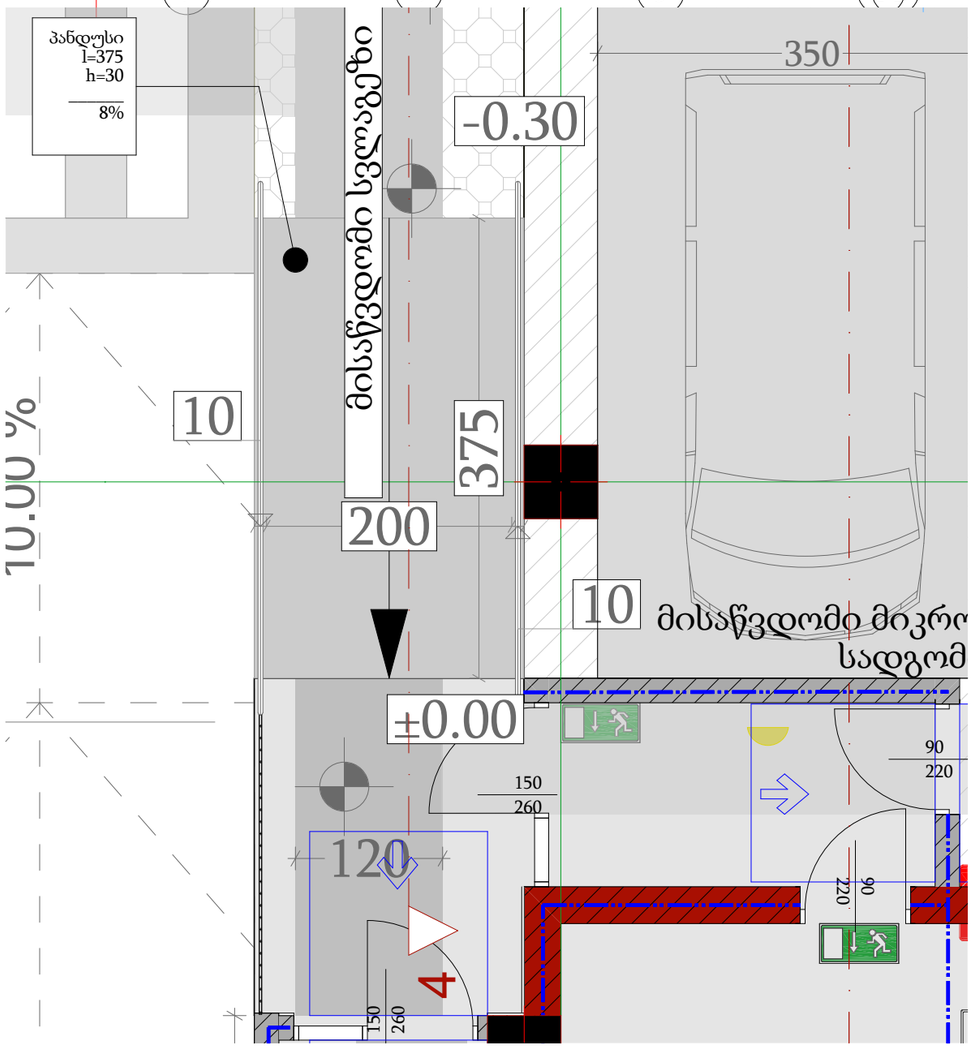

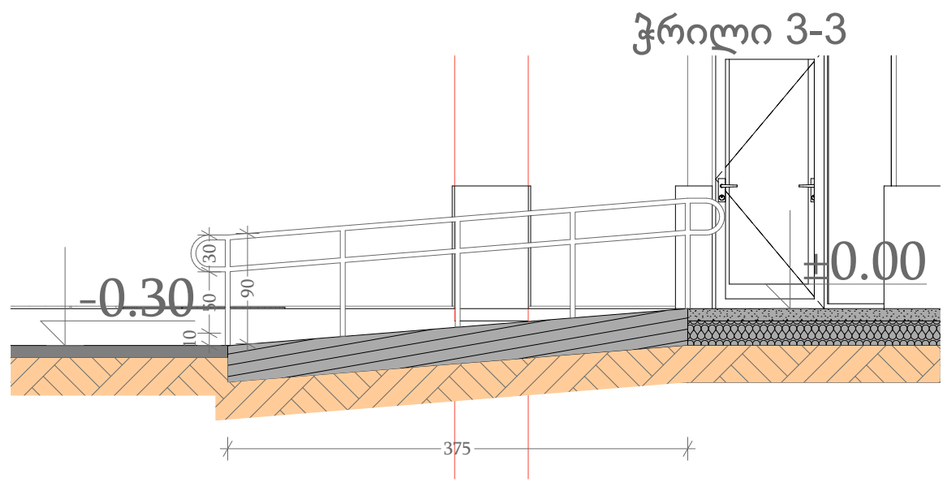

პროექტის დასახელება
PROJECT NAME

მრავალბინიანი საცხოვრებელი სახლი

დამკვეთი
CLIENT

პროექტის მისამართი
PROJECT ADDRESS
ქ.თბილისი, იოანე პეტრიძის ქუჩის ბოლოს მიმდებარედ

ს/კ 01.10.06.001.263

ეტაპი
STAGE
არქიტექტურული პროექტი

ნახაზის სათაური
TITLE

შენიშვნა:

ფორმატი	მასშტაბი	ფურცლის N
PAPER SIZE	SCALE	SHEET NO
A3	1:	

არქიტექტორი
გიორგი ყიფშიძე

დამკვეთი