სიმაღლის სქემა

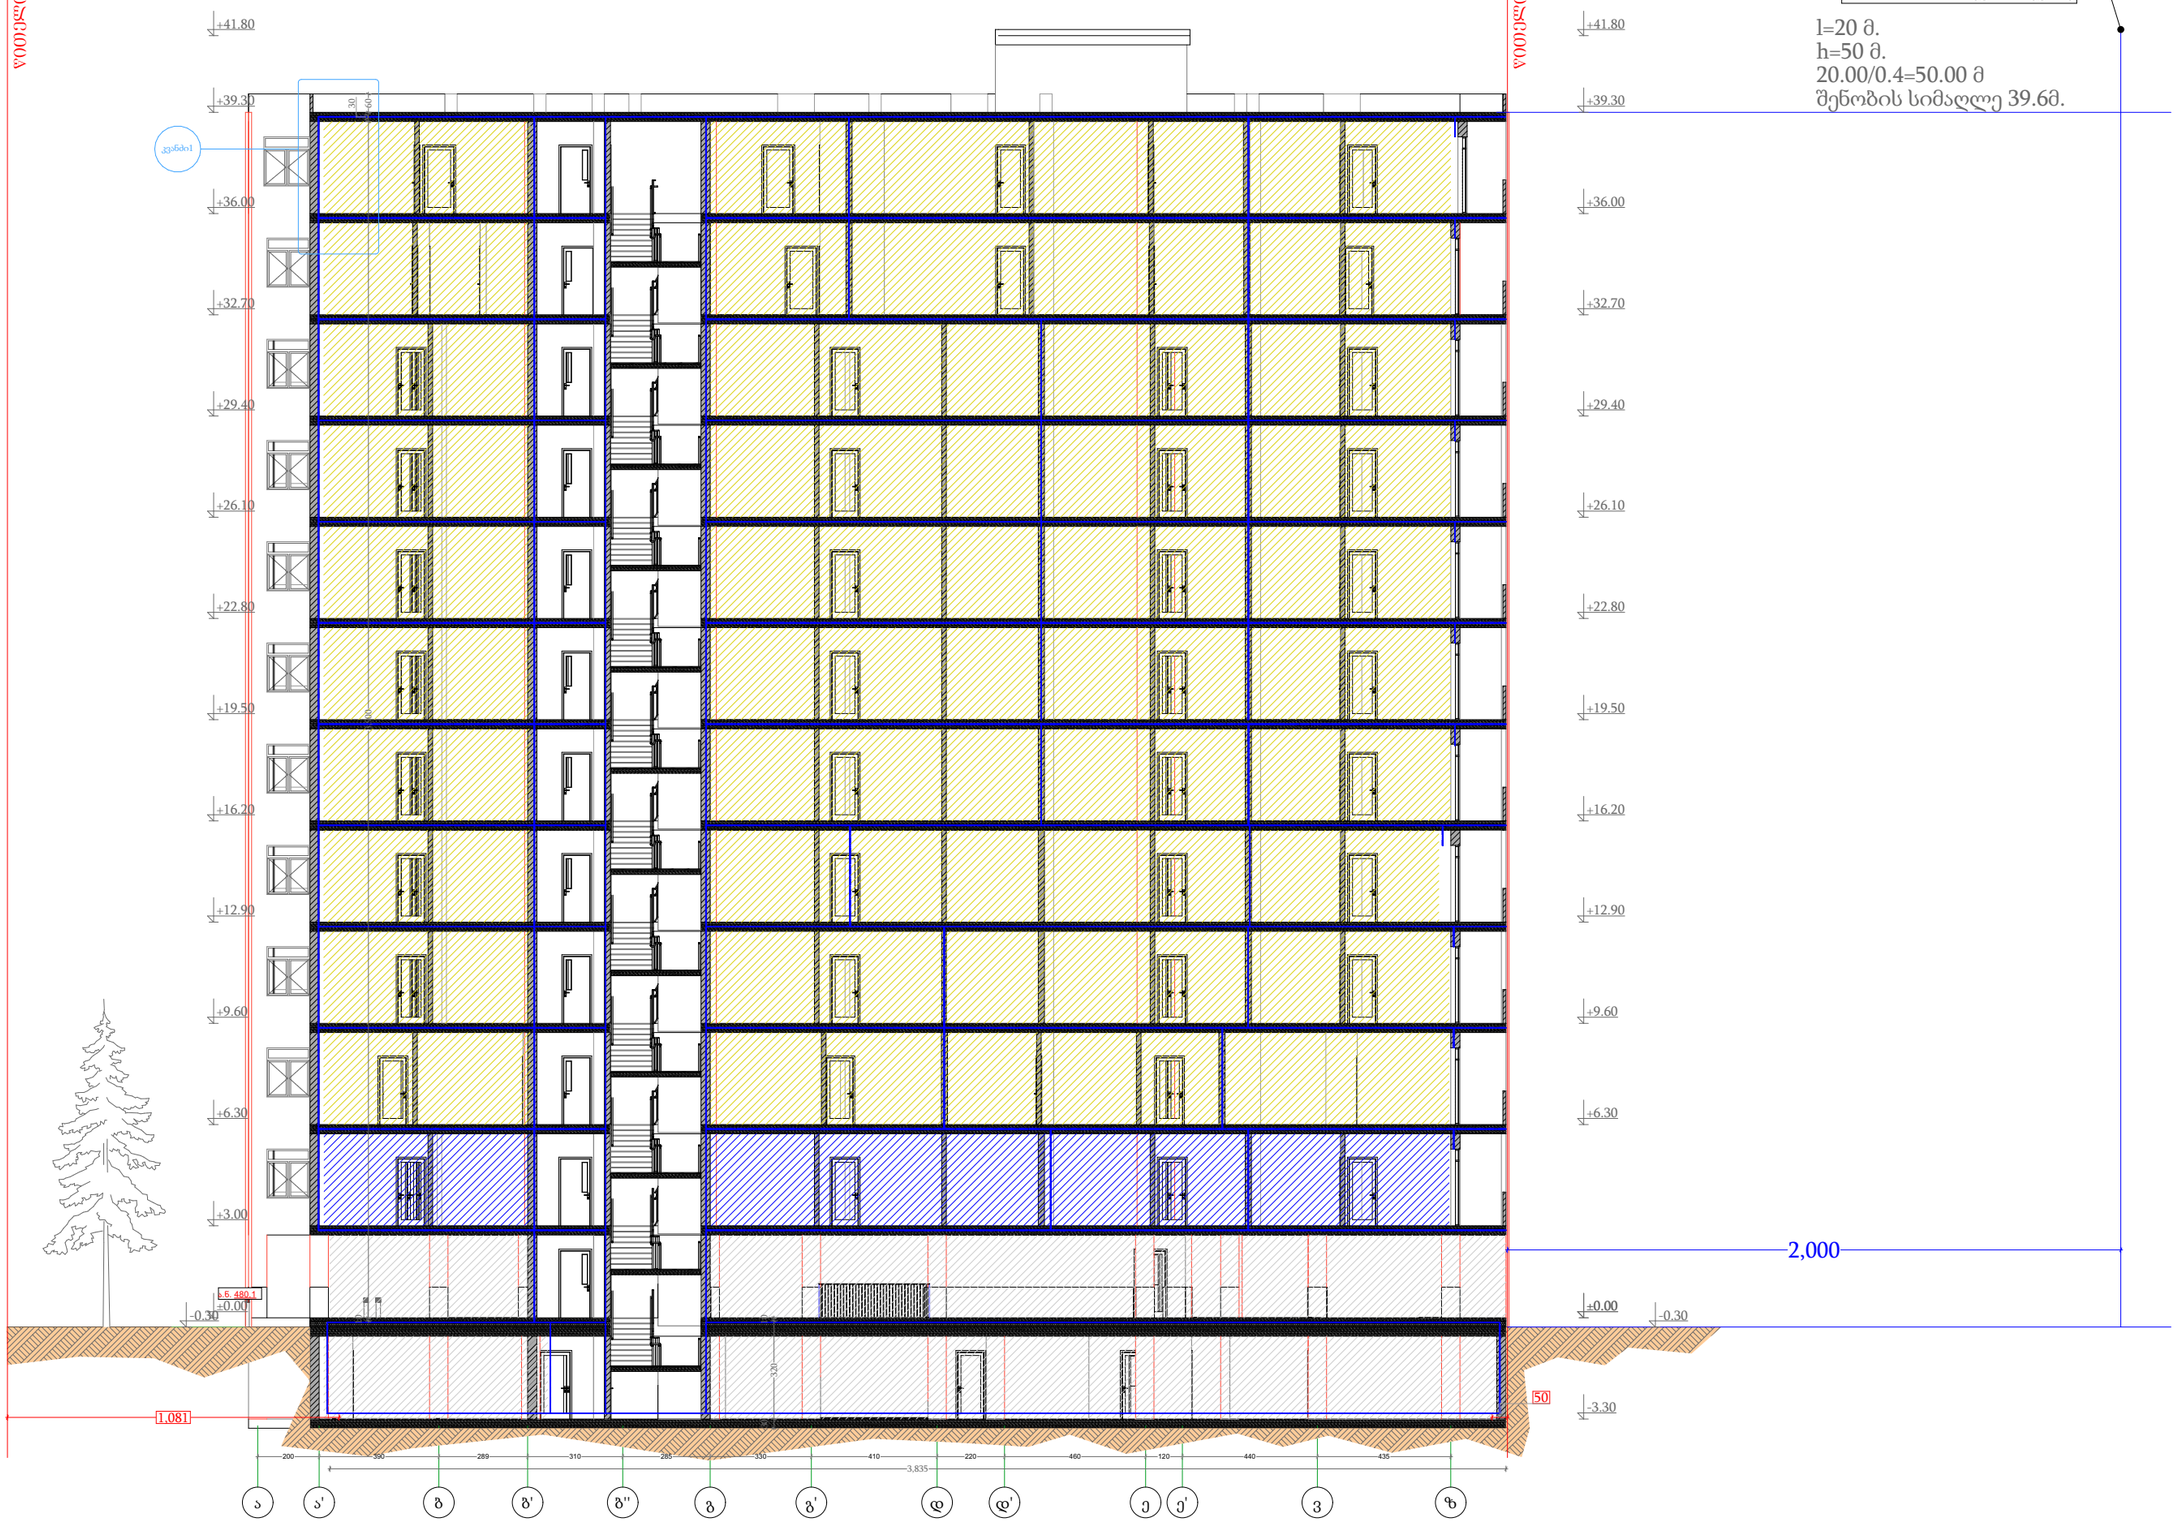

პროექტის დასახელება
PROJECT NAME

მრავალბინიანი საცხოვრებელი სახლი

დამკვეთი
CLIENT

პროექტის მისამართი
PROJECT ADDRESS
ქ.თბილისი, იოანე პეტრიძის ქუჩის ბოლოს მიმდებარედ

ს/კ 01.10.06.001.263

ეტაპი
STAGE
არქიტექტურული პროექტი

ნახაზის სათაური
TITLE

შენიშვნა:

ფორმატი	მასშტაბი	ფურცლის N
PAPER SIZE	SCALE	SHEET NO
A3	1:	

არქიტექტორი
გიორგი ყიფშიძე

დამკვეთი

სიმაღლის სქემა



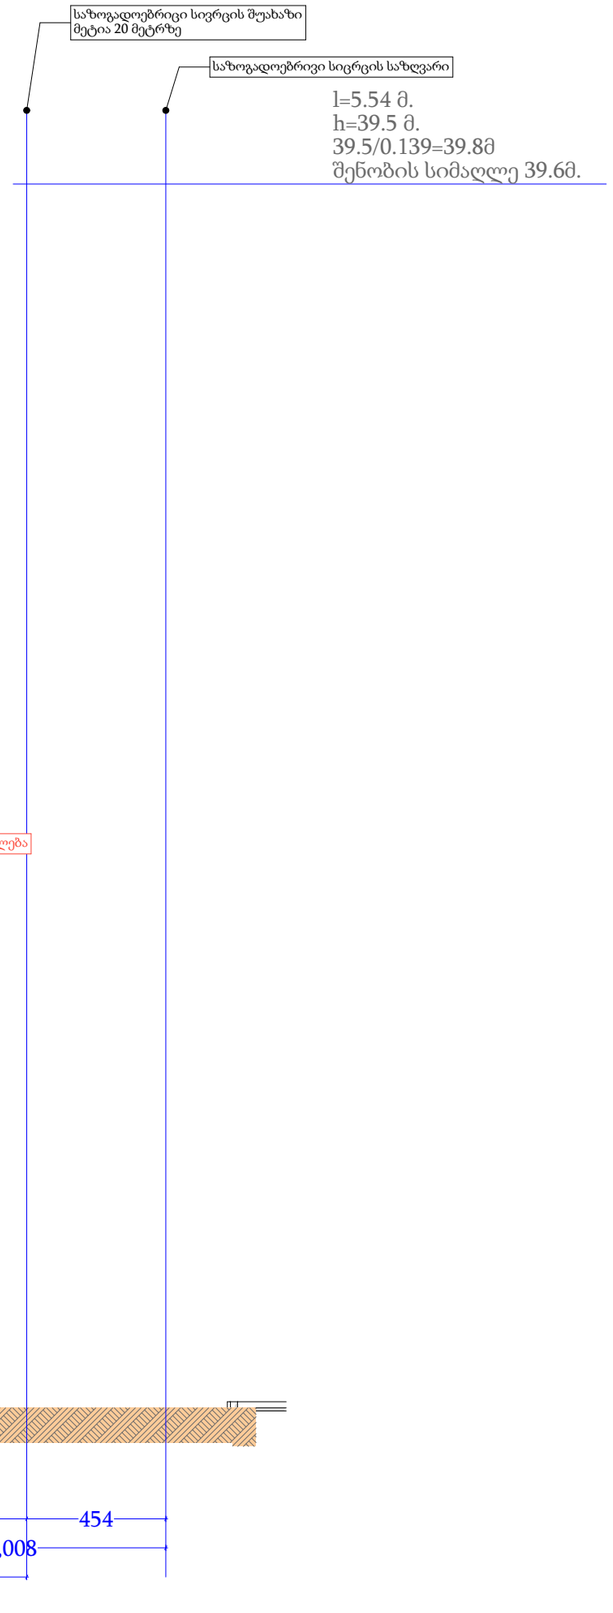

პროექტის დასახელება
PROJECT NAME

მრავალბინიანი საცხოვრებელი სახლი

დამკვეთი
CLIENT

პროექტის მისამართი
PROJECT ADDRESS
ქ.თბილისი, იოანე პეტრიძის ქუჩის ბოლოს მიმდებარედ

ს/კ 01.10.06.001.263

ეტაპი
STAGE
არქიტექტურული პროექტი

ნახაზის სათაური
TITLE

შენიშვნა:

ფორმატი	მასშტაბი	ფურცლის N
PAPER SIZE	SCALE	SHEET NO
A3	1:	

არქიტექტორი
გიორგი ყიფშიძე

დამპროექტებელი

გენ-გეგმა

4626850

479500

სერვიტუტი

საზოგადოებრივი სივრცე

სახანძრო ავტომობილისათვის გზამდის სატანძრე

სერვიტუტი

საზოგადოებრივი სივრცის ღერძი

1,008

8.80

20.33

22.33

9.39

38.03

1.99

44.10

საზოგადოებრივი
4,339

სიმბოლოს სახელწოდება
სახანძრო მილსადენი
სახანძრო ავტომობილისათვის გამზომის სარკმელი
სატანძრე ავტომობილის სახანძრო ფეხსაცმელი - პოლიგონი
სპეც. ავტომანქანის
სახანძრო ავტომანქანის ღილაკი
ავტომატური ხანძრის აღმოჩენის
ავტომატური ხანძრის აღმოჩენის
სატანძრე ავტომობილის გამზომის სარკმელის ადგილმდებარეობის
სატანძრე ხანძრის ჩამქრობი
ხანძრსაწინააღმდეგო წყლის ავზი
ავტომატური გამაფრთხილებელი
ელექტრული ხანძრსაწინააღმდეგო

პროექტის დასახელება PROJECT NAME	მრავალბინიანი საცხოვრებელი სახლი
დამკვეთი CLIENT	
პროექტის მისამართი PROJECT ADDRESS	ქ.თბილისი, იოანე კეტრიძის ქუჩის ბოლოს მიმდებარედ
ს/კ 01.10.06.001.263	
ეტაპი STAGE	არქიტექტურული პროექტი
ნახაზის სათაური TITLE	გენ-გეგმა
შენიშვნა:	
ფორმატი PAPER SIZE A3	მასშტაბი SCALE 1:
ფურცლის N SHEET NO	
არქიტექტორი თენგიზ ესიავა	
დაამუშავა	