
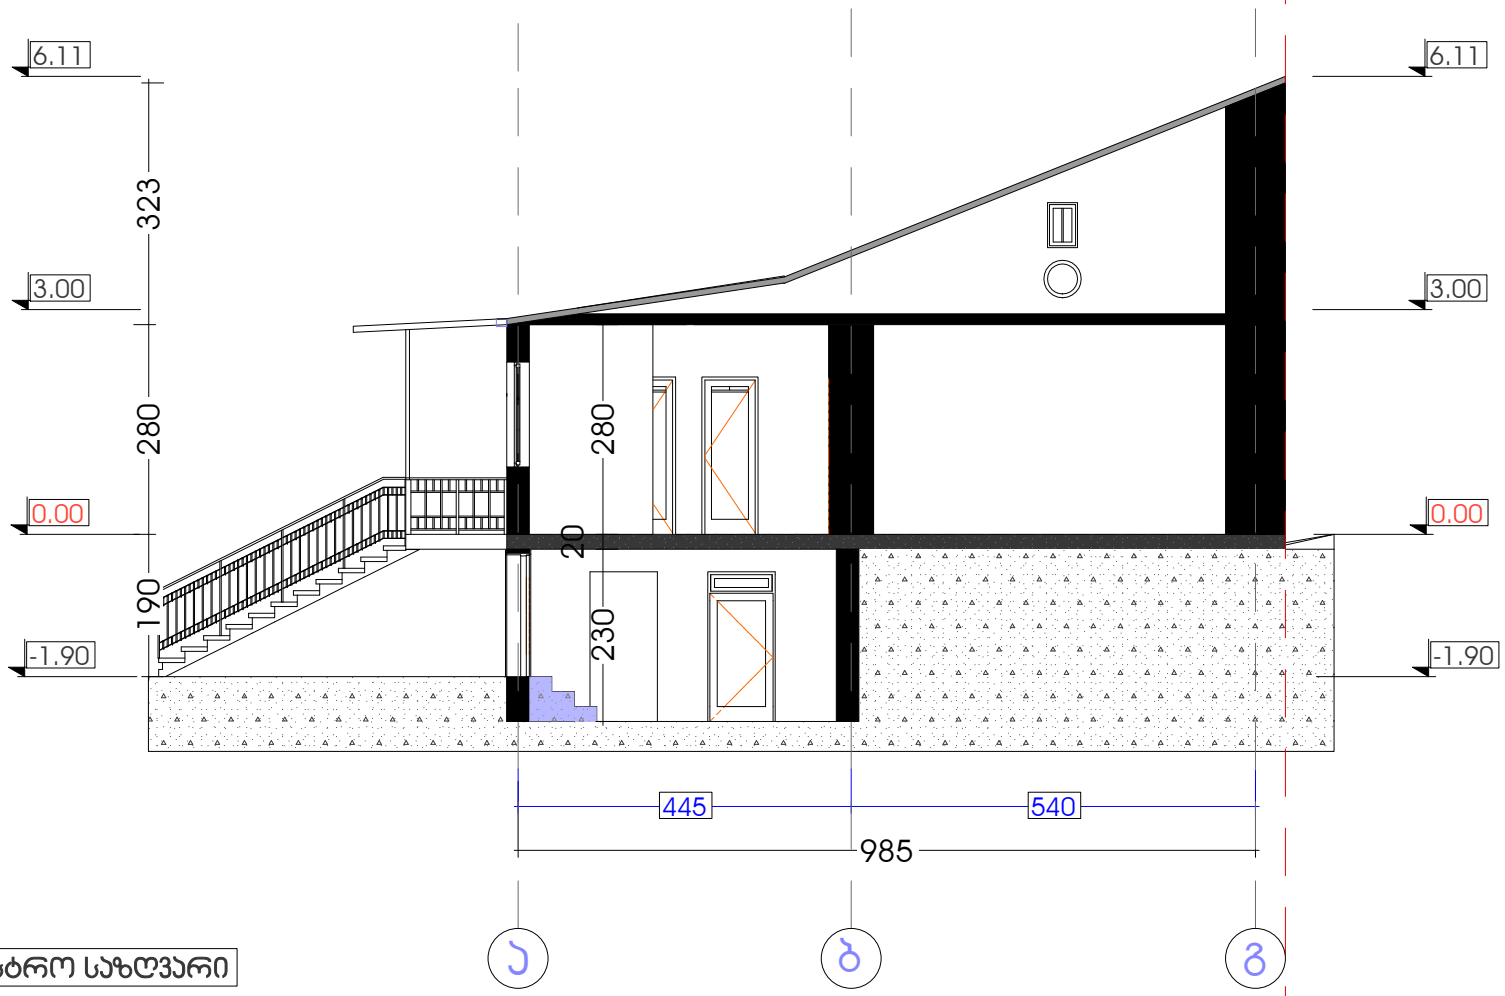


საპროექტო საზღვარი

შპს " DREAM BUILD Co"		
მის :ქ.ბარბაქის 14³ ტელ: 577 444 770 E-mail: dreambuildco@yahoo.com		
დირექტორი		თ.პატაშური
მთ.არქიტექტორი		თ.პატაშური
პრ.პატრონი		თ.პატაშური
დამპროექტი		თ. ლამპარაშვილი

პროექტის სახელწოდება:			
ინდივიდუალური საცხოვრებელი სახლის პროექტი			
ობიექტის მის:	ქ. თბილისი, ნ. ჩხეიძის ქ. № 28/7		
ნახაზის სახელწოდება:			მასშტაბი:
ჭრილი 1-1 (არსებული)			1:100
პროექტი	ფურცელი	ფურცლები	თარიღი
სტადია	ფ -	ფ -	2013 წ

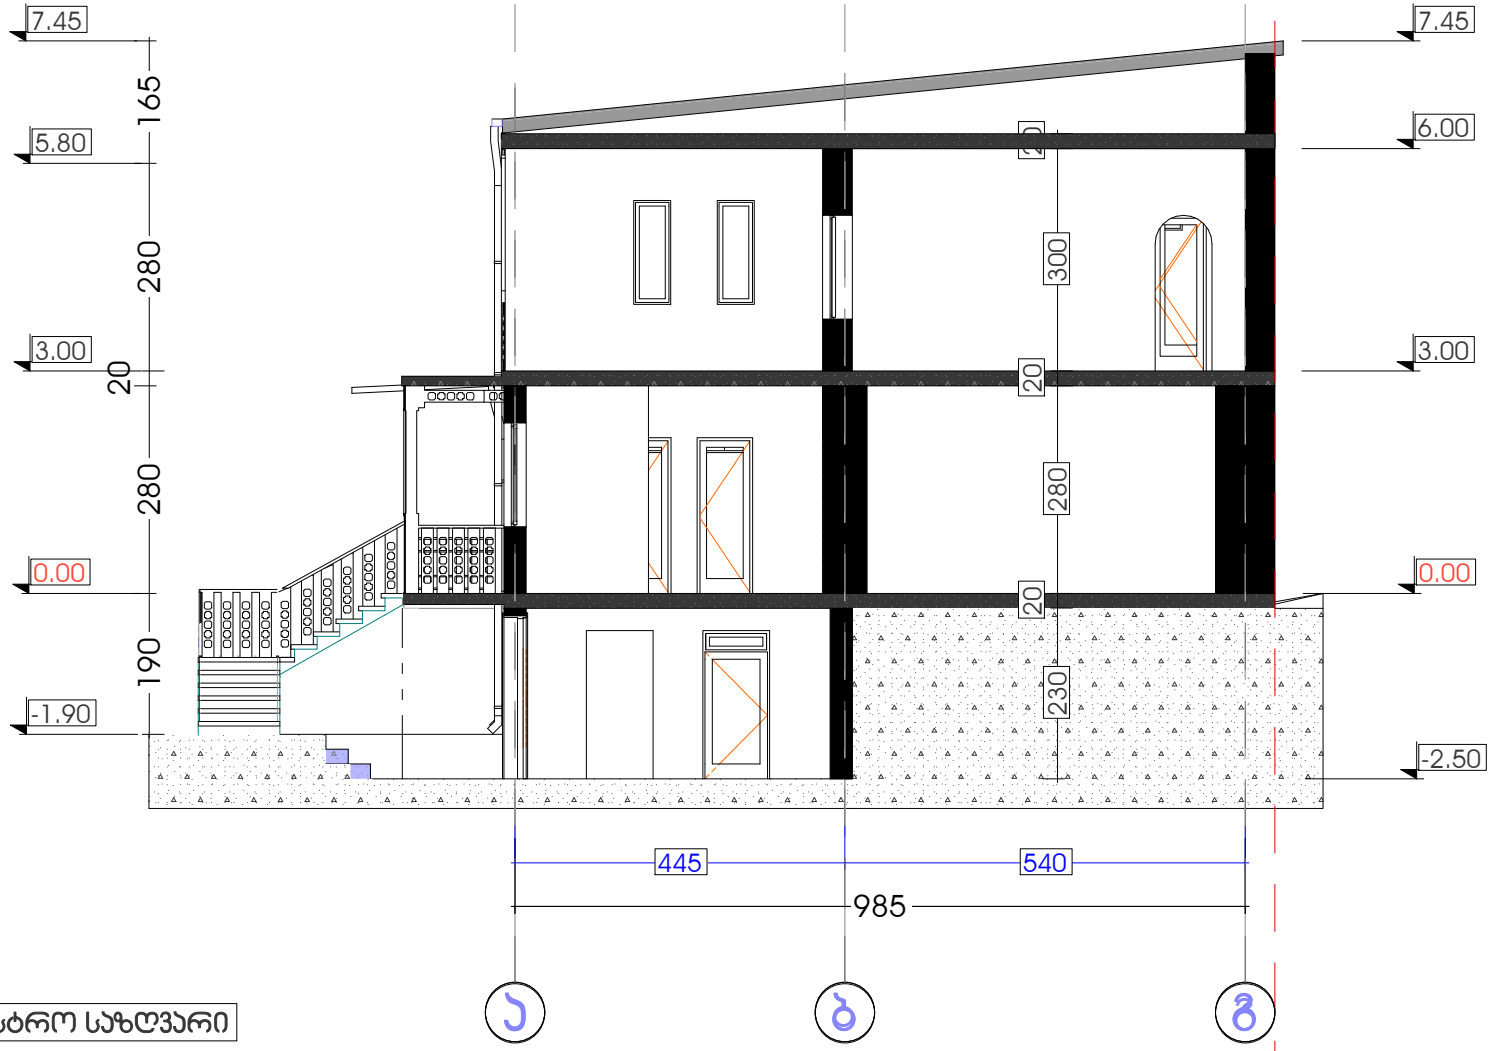

საკადასტრო საზღვარი

შპს " DREAM BUILD Co"		
მის: ქ.მარტყოფის 14ა ტელ: 577 444 770 E-mail: dreambuildco@yahoo.com		
დირექტორი		თ.პატაშური
მთ.არქიტექტორი		თ.პატაშური
პრ.პატორი		თ.პატაშური
დამპროექტი		თ. ლაშქარაშვილი

პროექტის სახელწოდება:			
ინდივიდუალური საცხოვრებელი სახლის პროექტი			
ობიექტის მის:	ქ. თბილისი, ნ. ჩხეიძის ქ. № 28/7		
ნახაზის სახელწოდება:			მასშტაბი:
ჭრილი 1-1 (საპროექტო)			1:100
პროექტი	ფურცელი	ფურცლები	თარიღი
სტადია	ფ -	ფ -	2013 წ