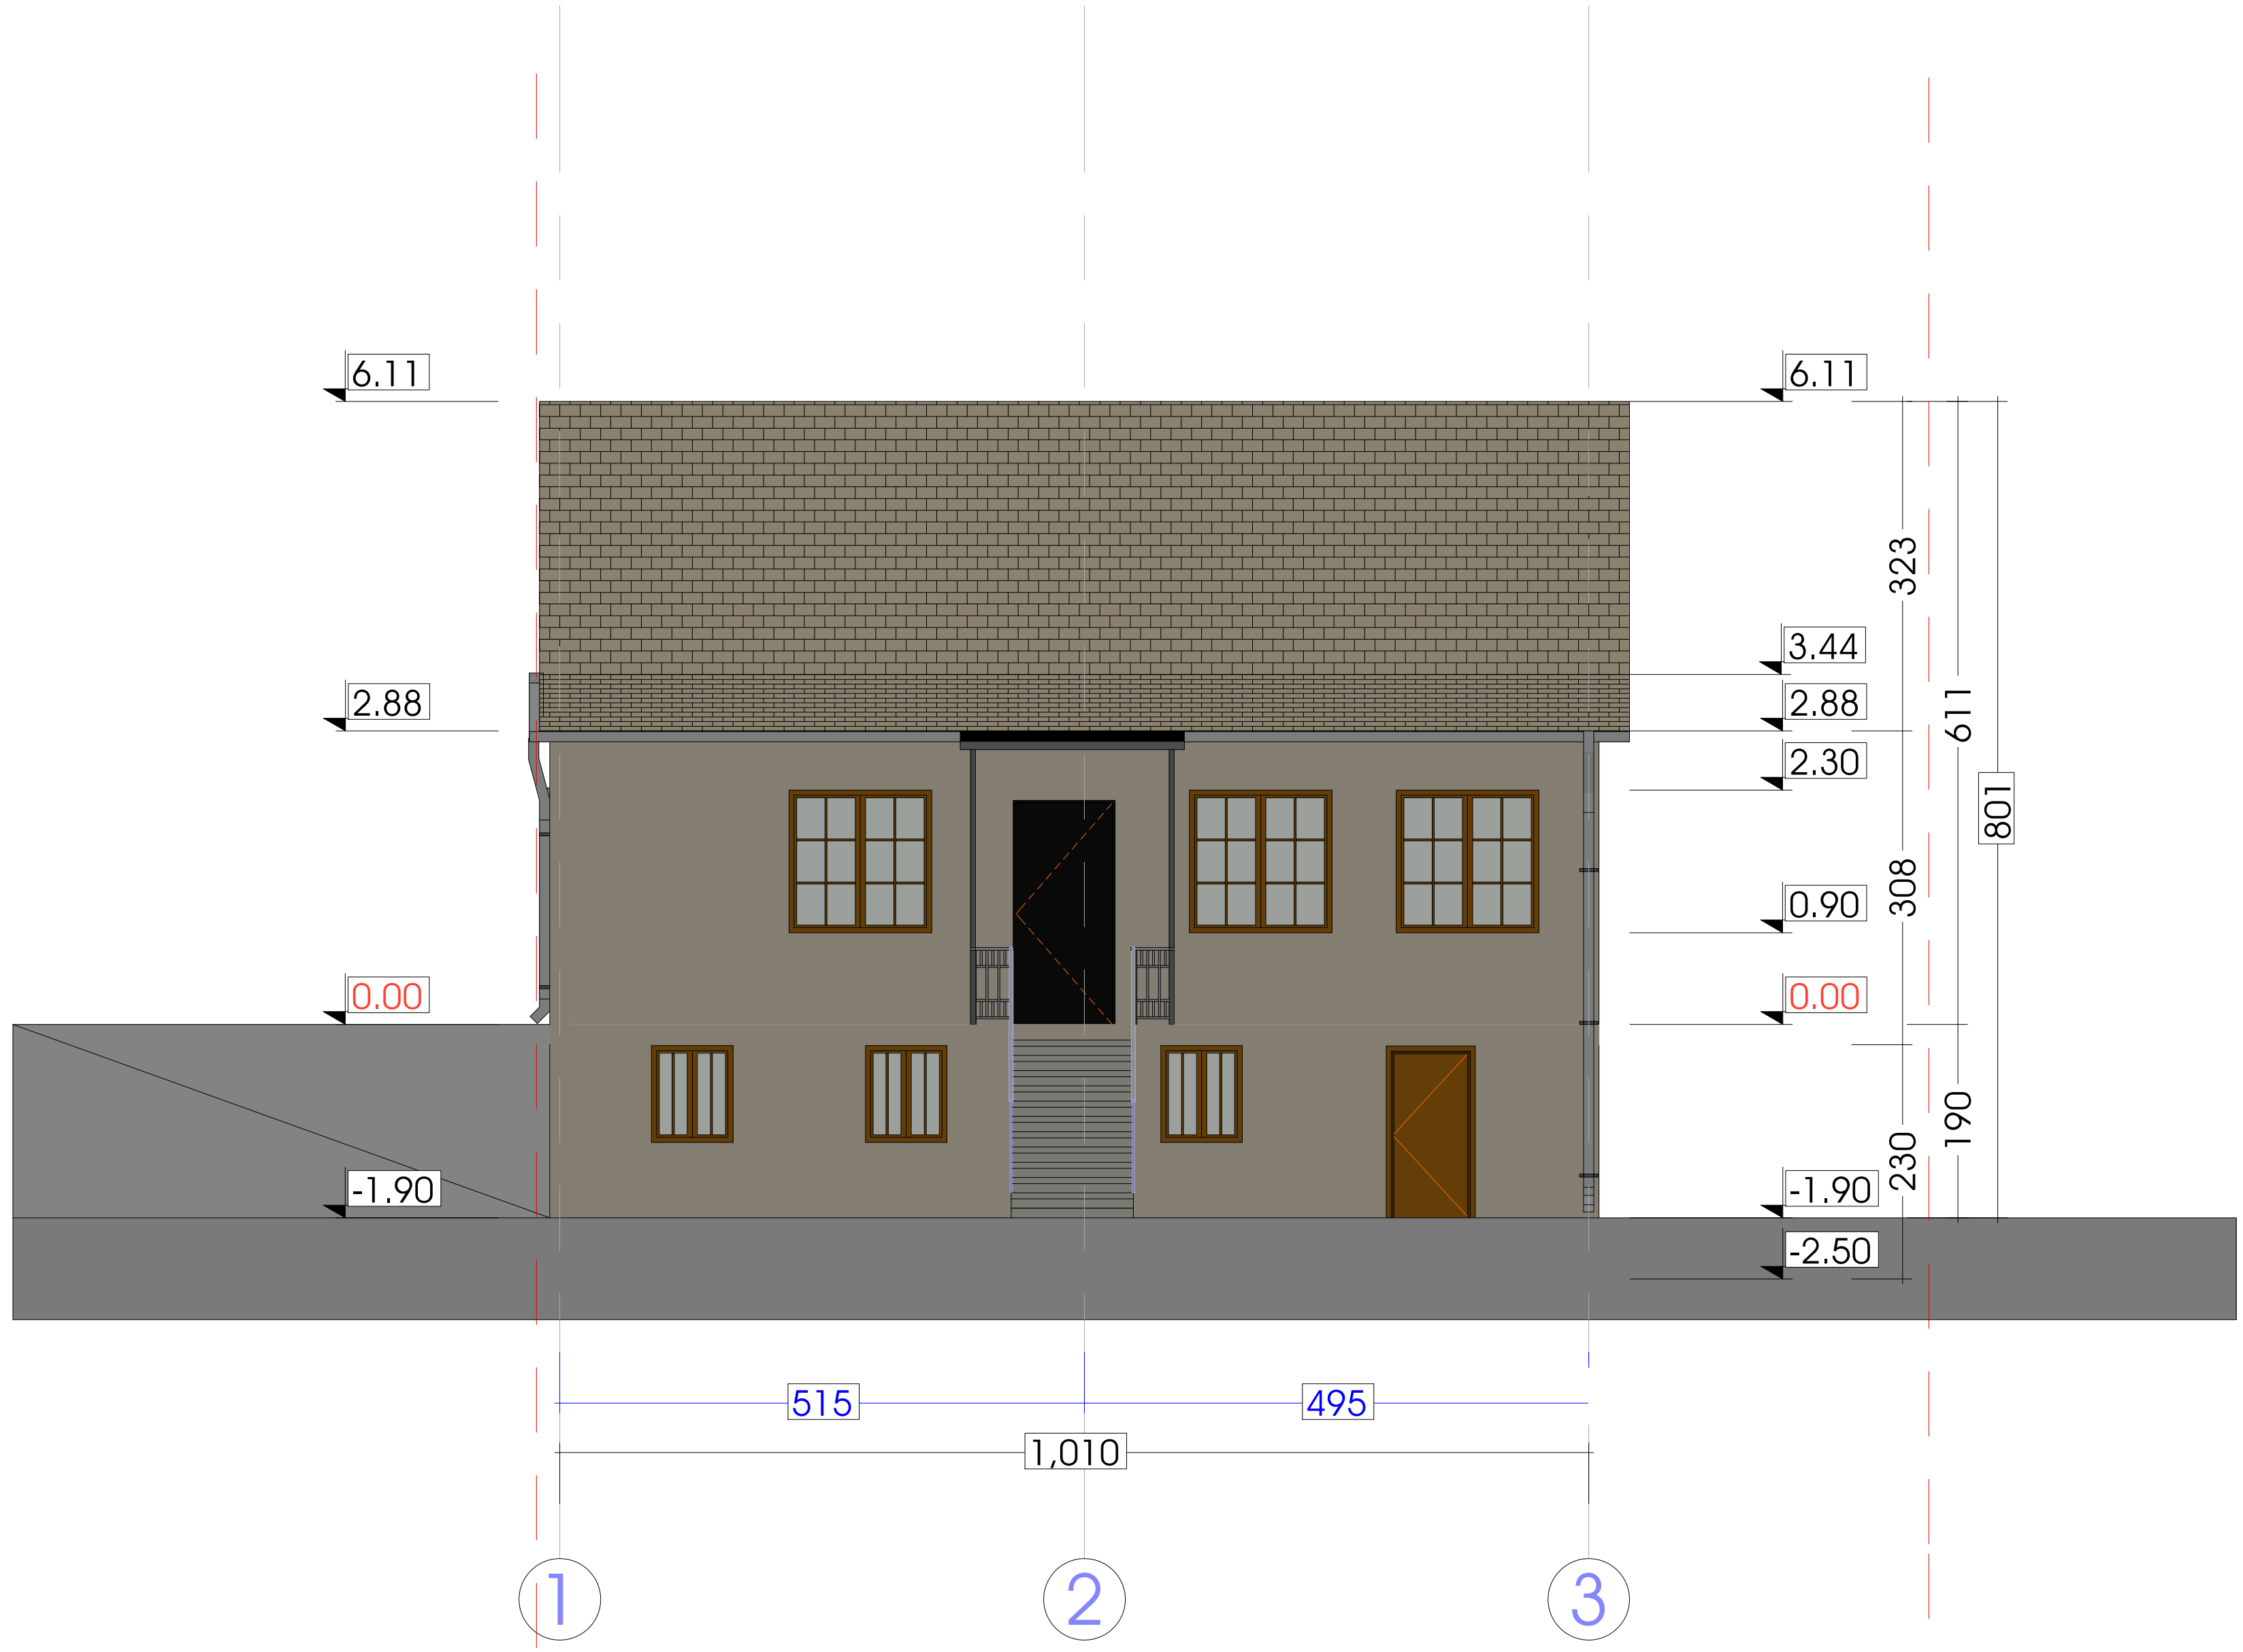

საკადასტრო საზღვარი

შპს " DREAM BUILD Co"

მის :ქ.შარტავას 14ა
ტელ: 577 444 770
E-mail: dreambuildco@yahoo.com

დირექტორი		თ.პატაშური
მთ.არქიტექტორი		თ.პატაშური
პრ.ავტორი		თ.პატაშური
დამკვეთი		თ. ლაშქარაშვილი

პროექტის სახელწოდება:

ინდივიდუალური საცხოვრებელი სახლის პროექტი

ობიექტის მის: ქ. თბილისი, ნ. ჩხეიძის ქ. № 28/7

ნახაზის სახელწოდება:

ფასადი 1-3 (არსებული)

მასშტაბი: 1:100

პროექტი	ფურცელი	ფურცლები	თარიღი
სტადია	ფ -	ფ -	2013 წ

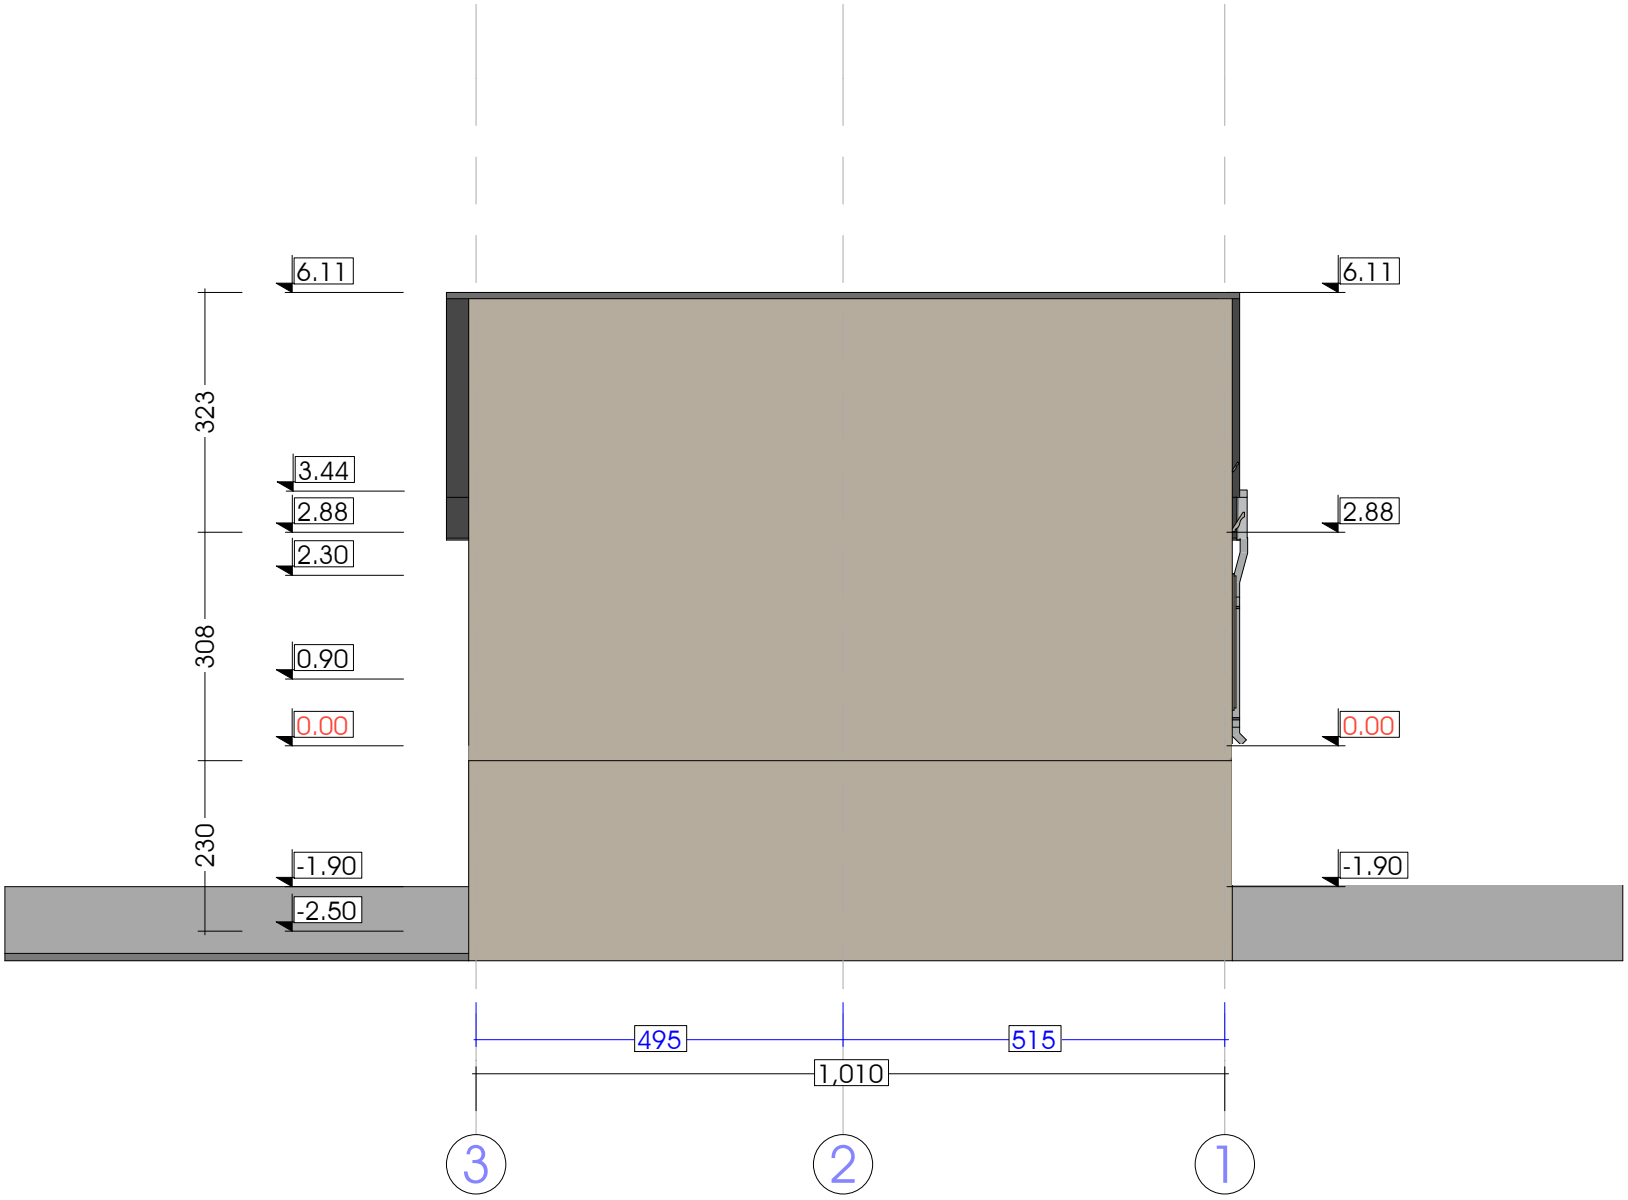

Sps " DREAM BUILD Co"

მის :ქ.მარტყოფის 14²
ტელ: 577 444 770
E-mail: dreambuildco@yahoo.com

დირექტორი		თ.პატაშური
მთ.არქიტექტორი		თ.პატაშური
პრ.პატრონი		თ.პატაშური
დამპროექტი		თ. ლაშქარაშვილი

პროექტის სახელწოდება:

ინდივიდუალური საცხოვრებელი სახლის პროექტი

ობიექტის მის: ქ. თბილისი, ნ. ჩხეიძის ქ. № 28/7

ნახაზის სახელწოდება:

ფასადი 3-1 (არსებული)

მასშტაბი: 1:100

პროექტი	ფურცელი	ფურცლები	თარიღი
სტადია	ფ -	ფ -	2013 წ

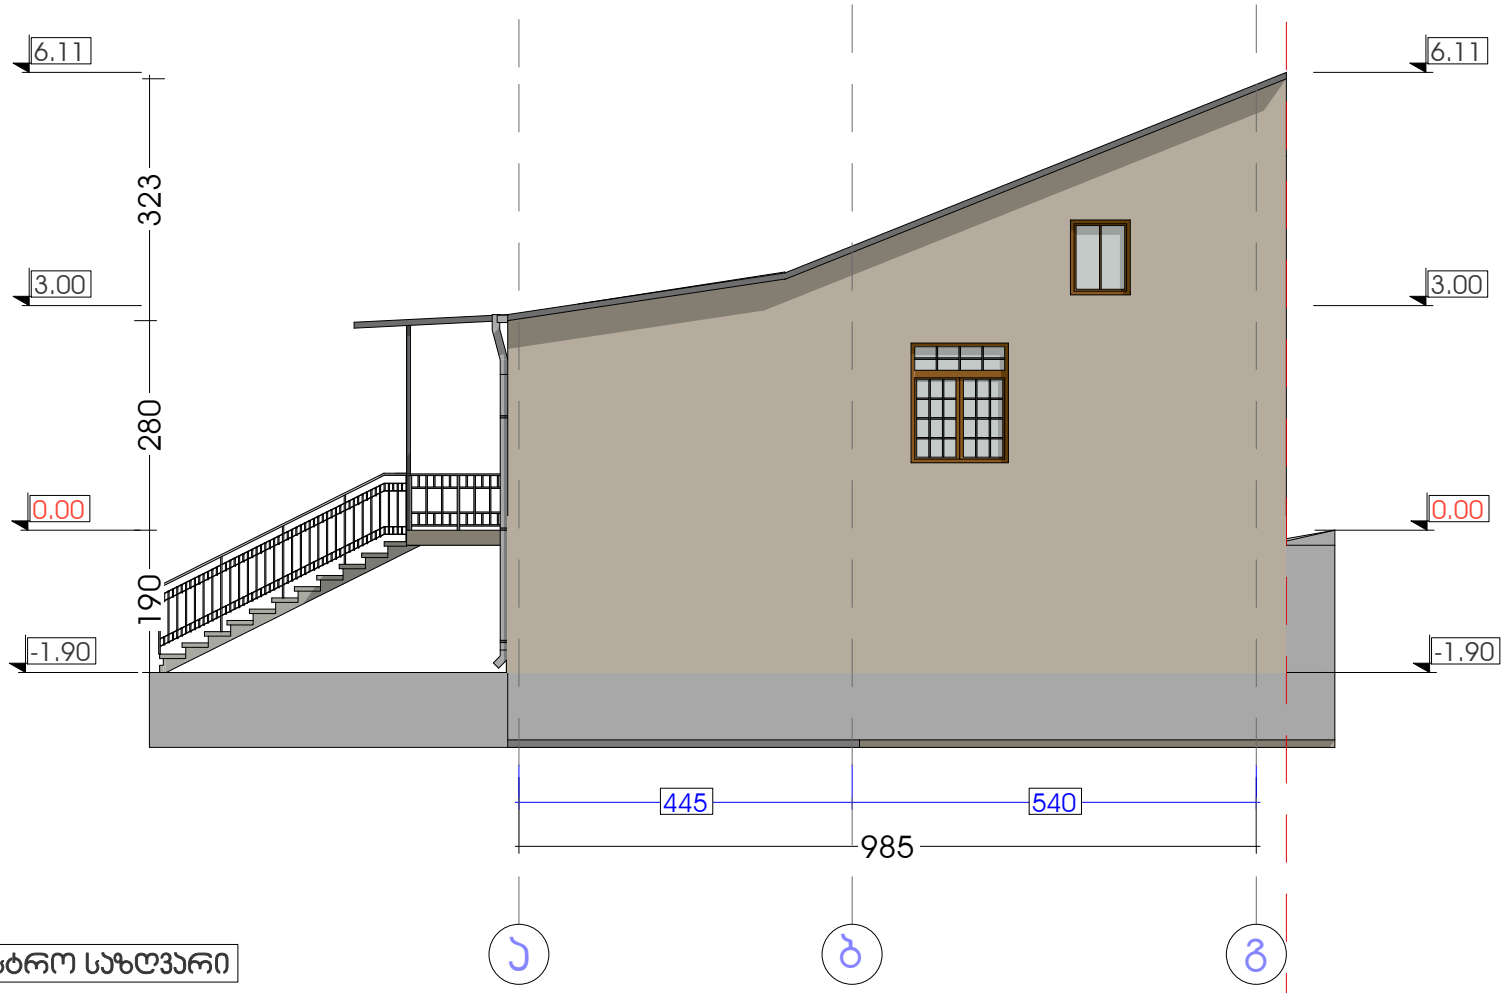

საპროექტო საზღვარი

Sps " DREAM BUILD Co"		
მის :ქ.ბარბალეს 14ა ტელ: 577 444 770	E-mail: dreambuildco@yahoo.com	
დირექტორი		თ.პატაშური
მთ.არქიტექტორი		თ.პატაშური
პრ.პეტორი		თ.პატაშური
დამპეეთი		თ. ლაშქარაშვილი

პროექტის სახელწოდება:			
ინდივიდუალური საცხოვრებელი სახლის პროექტი			
ობიექტის მის:	ქ. თბილისი, ნ. ჩხეიძის ქ. № 28/7		
ნახაზის სახელწოდება:			
ფასადი ა-გ (არსებული)			მასშტაბი: 1:100
პროექტი	ფურცელი	ფურცლები	თარიღი
სტადია	ფ -	ფ -	2013 წ

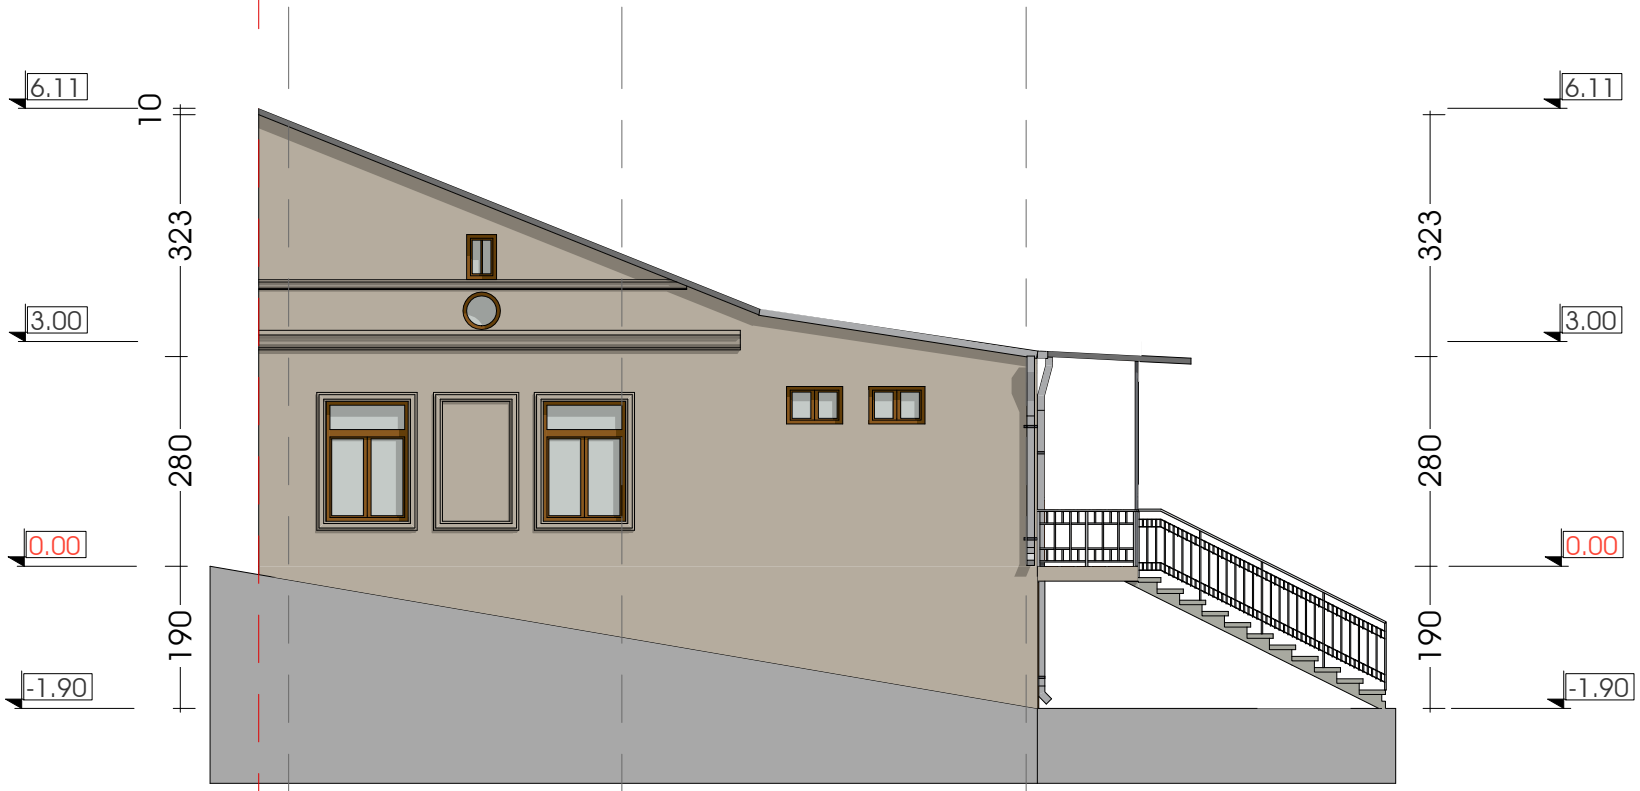

შპს " DREAM BUILD Co"		
მის :ქ.მარტყოფის 14ა ტელ: 577 444 770	E-mail: dreambuildco@yahoo.com	
დირექტორი		თ.პატაშური
მთ.არქიტექტორი		თ.პატაშური
პრ.პატრონი		თ.პატაშური
დამკვეთი		თ. ლამპარაშვილი

პროექტის სახელწოდება:			
ინდივიდუალური საცხოვრებელი სახლის პროექტი			
ობიექტის მის:	ქ. თბილისი, ნ. ჩხეიძის ქ. № 28/7		
ნახაზის სახელწოდება:			
ფასადი გ-ა (არსებული)			მასშტაბი: 1:100
პროექტი	ფურცელი	ფურცლები	თარიღი
სტადია	ფ -	ფ -	2013 წ

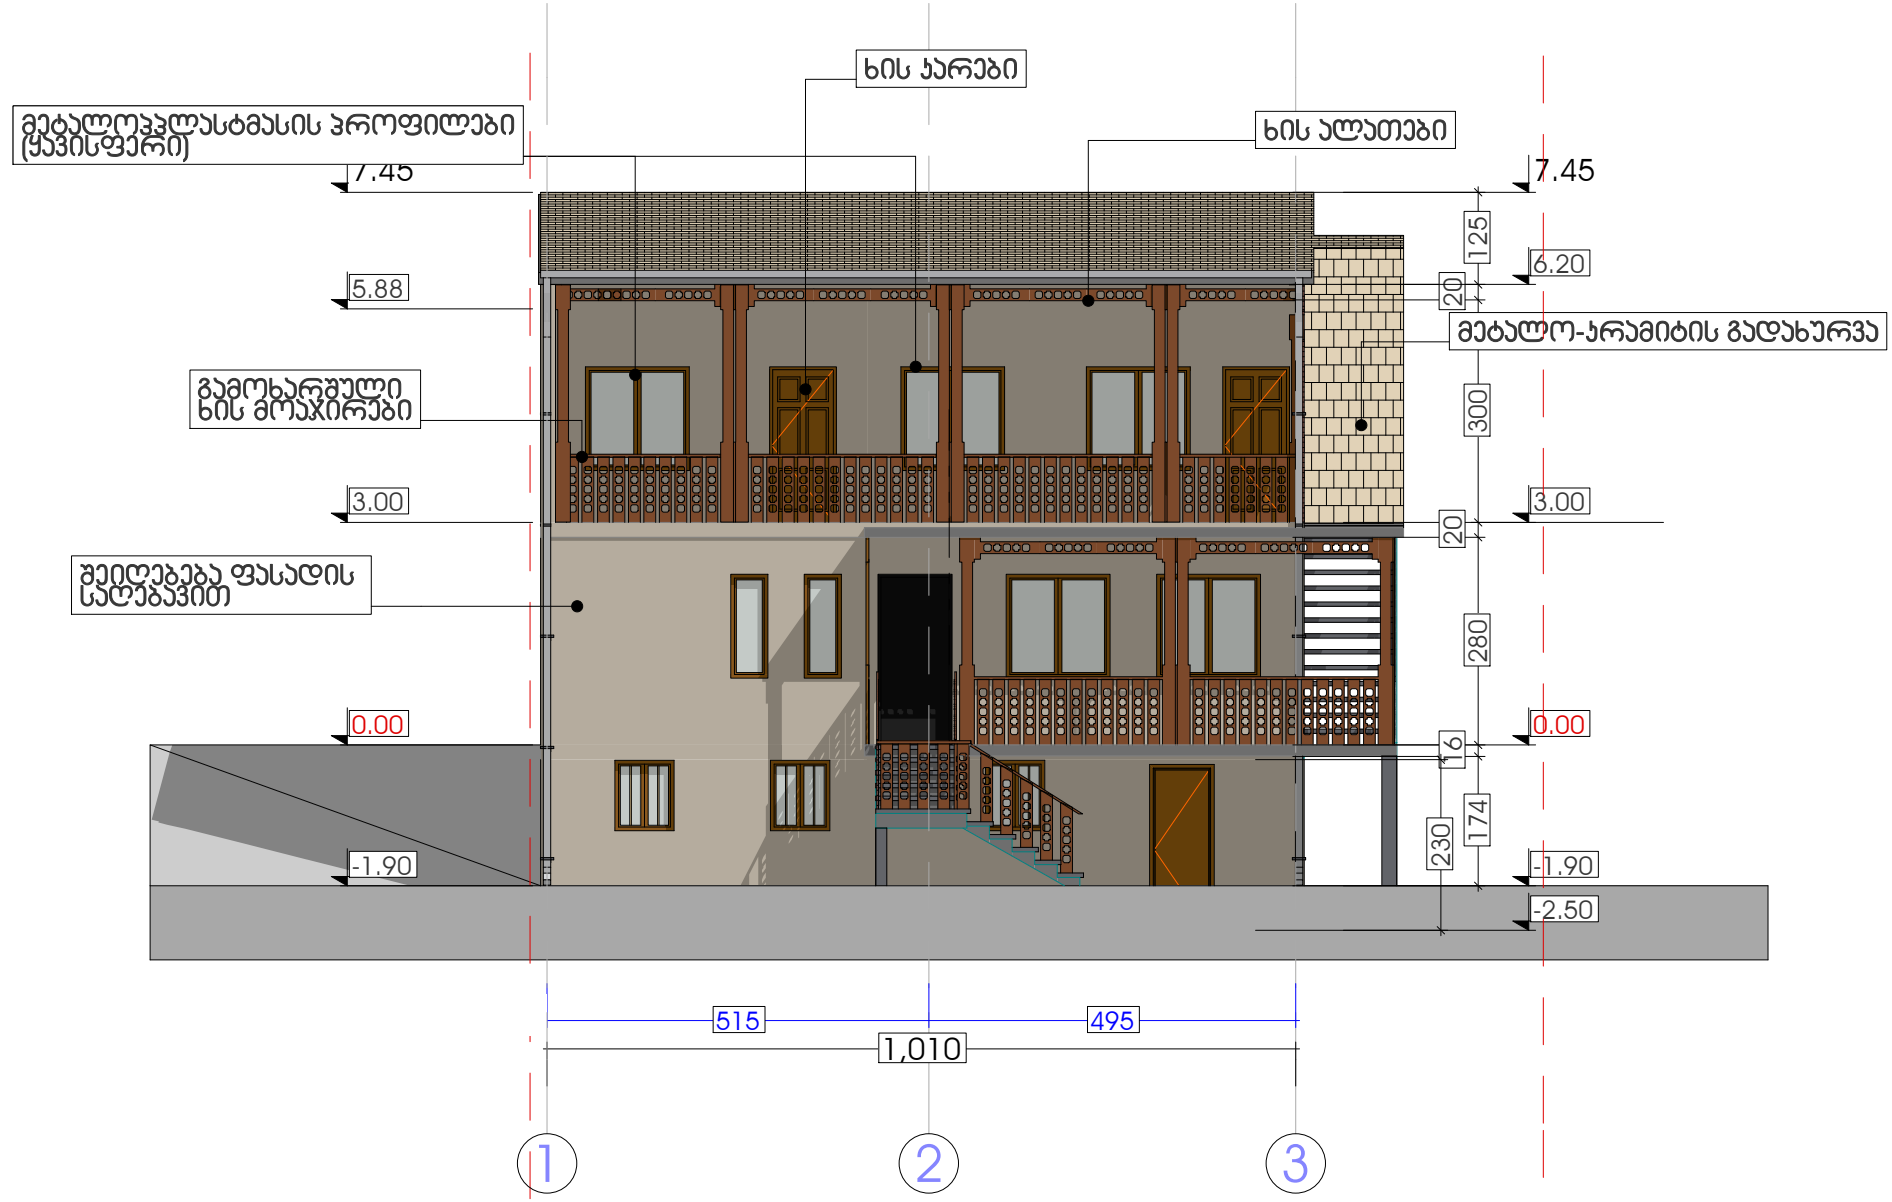

შპს " DREAM BUILD Co"		
მის: ქ.მცხეთას 14² ტელ: 577 444 770 E-mail: dreambuildco@yahoo.com		
დირექტორი		თ.პატაშური
მთ.არქიტექტორი		თ.პატაშური
პრ.პატრონი		თ.პატაშური
დამკვეთი		თ. ლაშქარაშვილი

პროექტის სახელწოდება:			
ინდივიდუალური საცხოვრებელი სახლის პროექტი			
ობიექტის მის:	ქ. თბილისი, ნ. ჩხეიძის ქ. № 28/7		
ნახაზის სახელწოდება:			მასშტაბი:
ფასადი 1-3 (საპროექტო)			1:100
პროექტი	ფურცელი	ფურცლები	თარიღი
სტადია	ფ -	ფ -	2013 წ

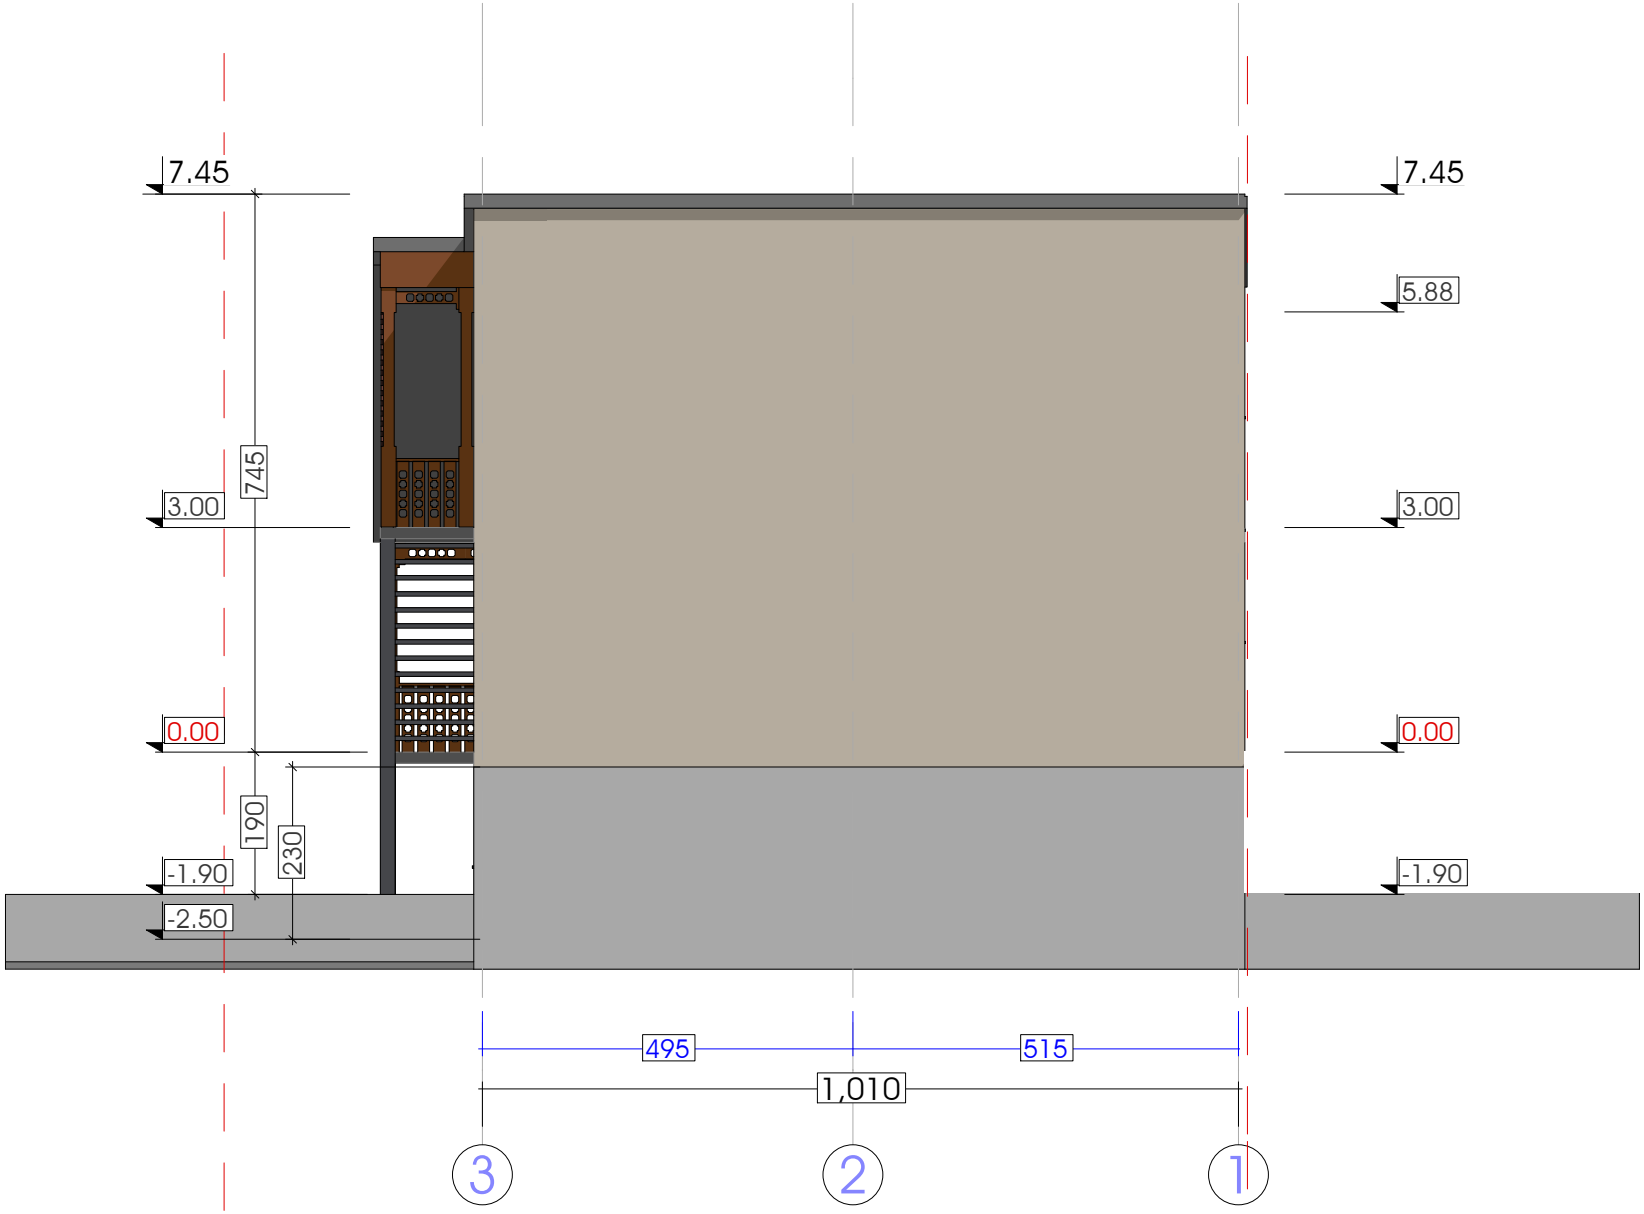

საპროექტო საზღვარი

Sps " DREAM BUILD Co"
მის :ქ.ბარნოვის 14ა
ტელ: 577 444 770
E-mail: dreambuildco@yahoo.com
ARCHITECTURE

დირექტორი		თ.პატაშური
მთ.არქიტექტორი		თ.პატაშური
პრ.პატორი		თ.პატაშური
დამკვეთი		თ. ლაშქარაშვილი

პროექტის სახელწოდება:			
ინდივიდუალური საცხოვრებელი სახლის პროექტი			
ობიექტის მის:	ქ. თბილისი, ნ. ჩხეიძის ქ. № 28/7		
ნახაზის სახელწოდება:			
ფასადი 3-1 (საპროექტო)			მასშტაბი: 1:100
პროექტი	ფურცელი	ფურცლები	თარიღი
სტადია	ფ -	ფ -	2013 წ

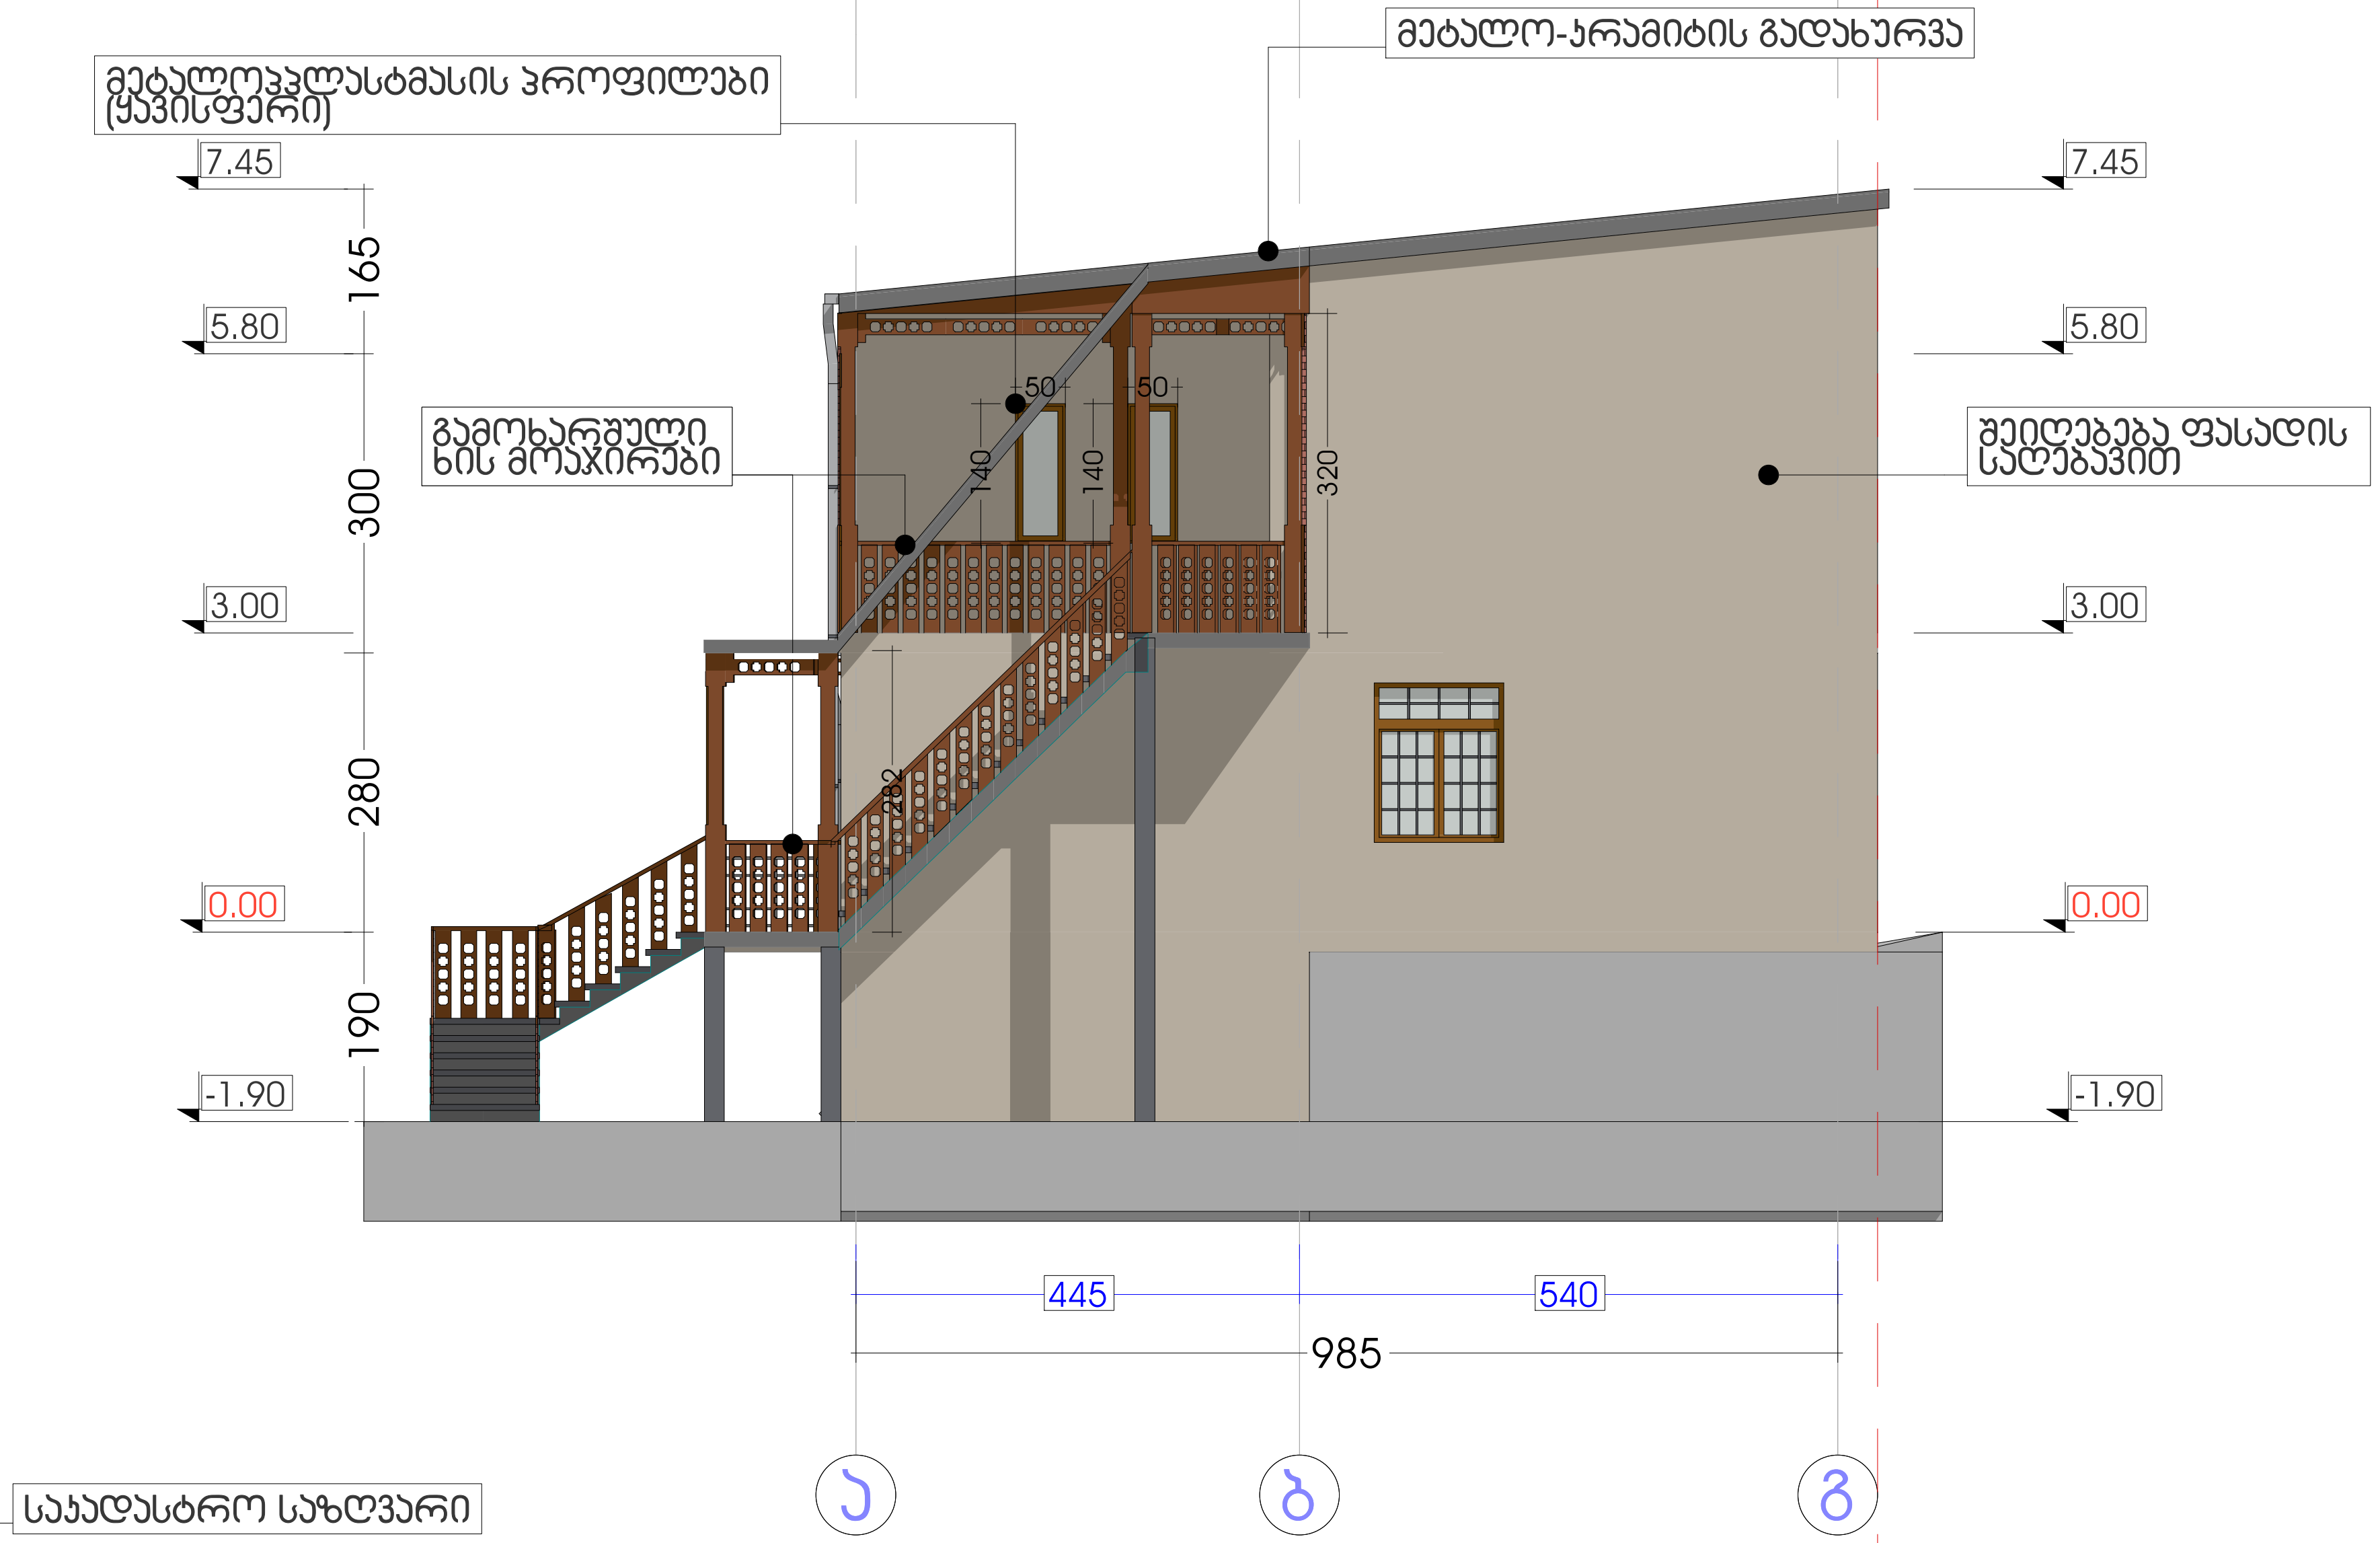

შპს " DREAM BUILD Co"		
მის :ქ.ფარნავას 14ა ტელ: 577 444 770		E-mail: dreambuildco@yahoo.com
დირექტორი		თ.პატაშური
მთ.არქიტექტორი		თ.პატაშური
პრ.ავტორი		თ.პატაშური
დამკვეთი		თ. ლაშქარაშვილი

პროექტის სახელწოდება:			
ინდივიდუალური საცხოვრებელი სახლის პროექტი			
ობიექტის მის:	ქ. თბილისი, ნ. ჩხეიძის ქ. № 28/7		
ნახაზის სახელწოდება:			
ფასადი ა-გ (საპროექტო)			მასშტაბი: 1:100
პროექტი	ფურცელი	ფურცლები	თარიღი
სტადია	ფ -	ფ -	2013 წ

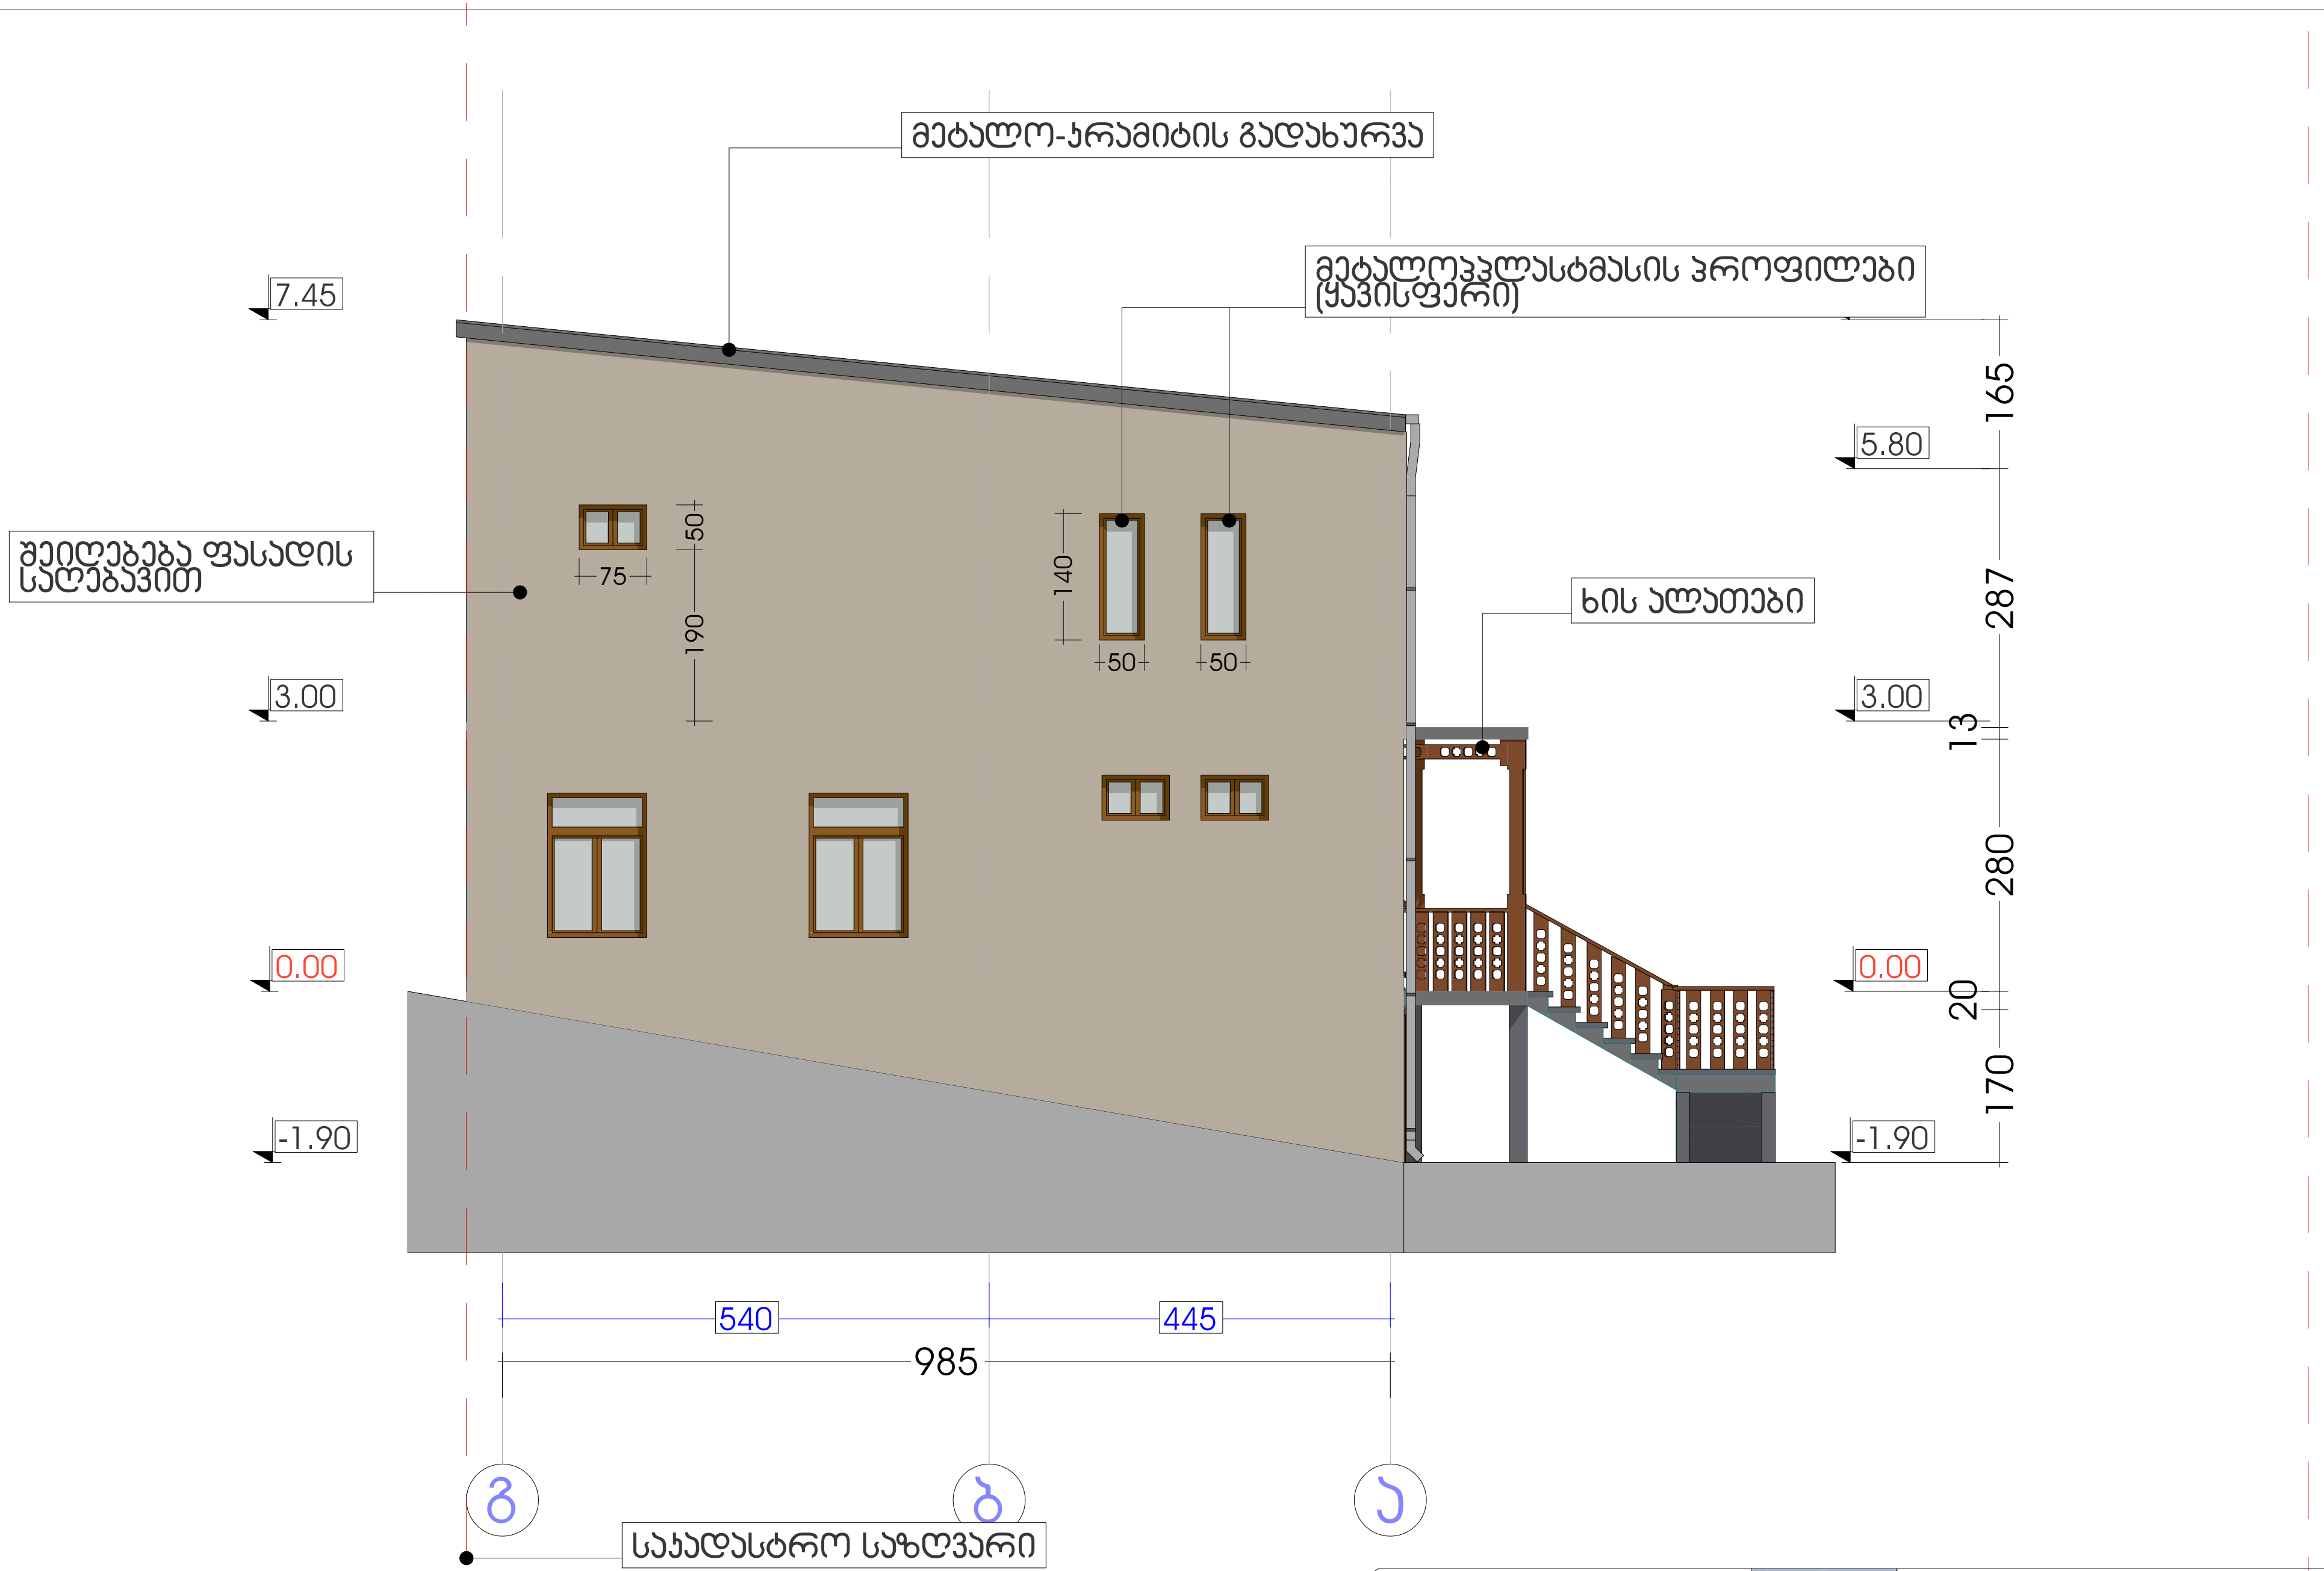

შპს " DREAM BUILD Co"			პროექტის სახელწოდება:			
მის :ქ.შარტავას 14ა ტელ: 577 444 770		E-mail: dreambuildco@yahoo.com	ინდივიდუალური საცხოვრებელი სახლის პროექტი			
დირექტორი		თ.პატაშური	ობიექტის მის:	ქ. თბილისი, ნ. ჩხეიძის ქ. № 28/7		
მთ.არქიტექტორი		თ.პატაშური	ნახაზის სახელწოდება:			
პრ.ავტორი		თ.პატაშური	ფასადი გ-ა (საპროექტო)			მასშტაბი: 1:100
დამკვეთი		თ. ლაშქარაშვილი	პროექტი	ფურცელი	ფურცლები	თარიღი
			სტადია	ფ -	ფ -	2013 წ