ԱՌԱՋԻԿԱ ԱՍՓՈՒՄՔԸ

ՀԱՍՏԱՏՈՂ	Ա.ՀՈՎՀԱՆՆԻՍՅԱՆ	
ՃԱՐՏԱՐԱՊԵՏ	Ա.ՀՈՎՀԱՆՆԻՍՅԱՆ	
ՆԱԽԱԳԻԾ	ՄԱՐԻԱՄ ՀՈՎՀԱՆՆԻՍՅԱՆ	

ՇԻՆԱՐԱՐԱԿԱՆ ԱՇԽԱՏԱՆՔՆԵՐ

ՀԱՍԱՐԱԿԱԿԱՆ ՆՇԱՆԱԿՈՒԹՅՈՒՆ

ՀՈՂԱՄԱՍԻ ՀԱՐԿԱՅԻՆ ՊԼԱՆ

ՀԱՏԱԿԱԳԾԱՅԻՆ	ԳՐՄԱՆԱՆ	ՕՐԱՏԵՓ
1:100	A2	2025 6
ԱՇԽԱՏԱՆՔԱՅԻՆ	ՀԱՍԱՐԱԿԱԿԱՆ	ՇՐՋԱԿԱՅՔԱՅԻՆ
ՆԱԽԱԳԻԾ		ՀԱՏԱԿ

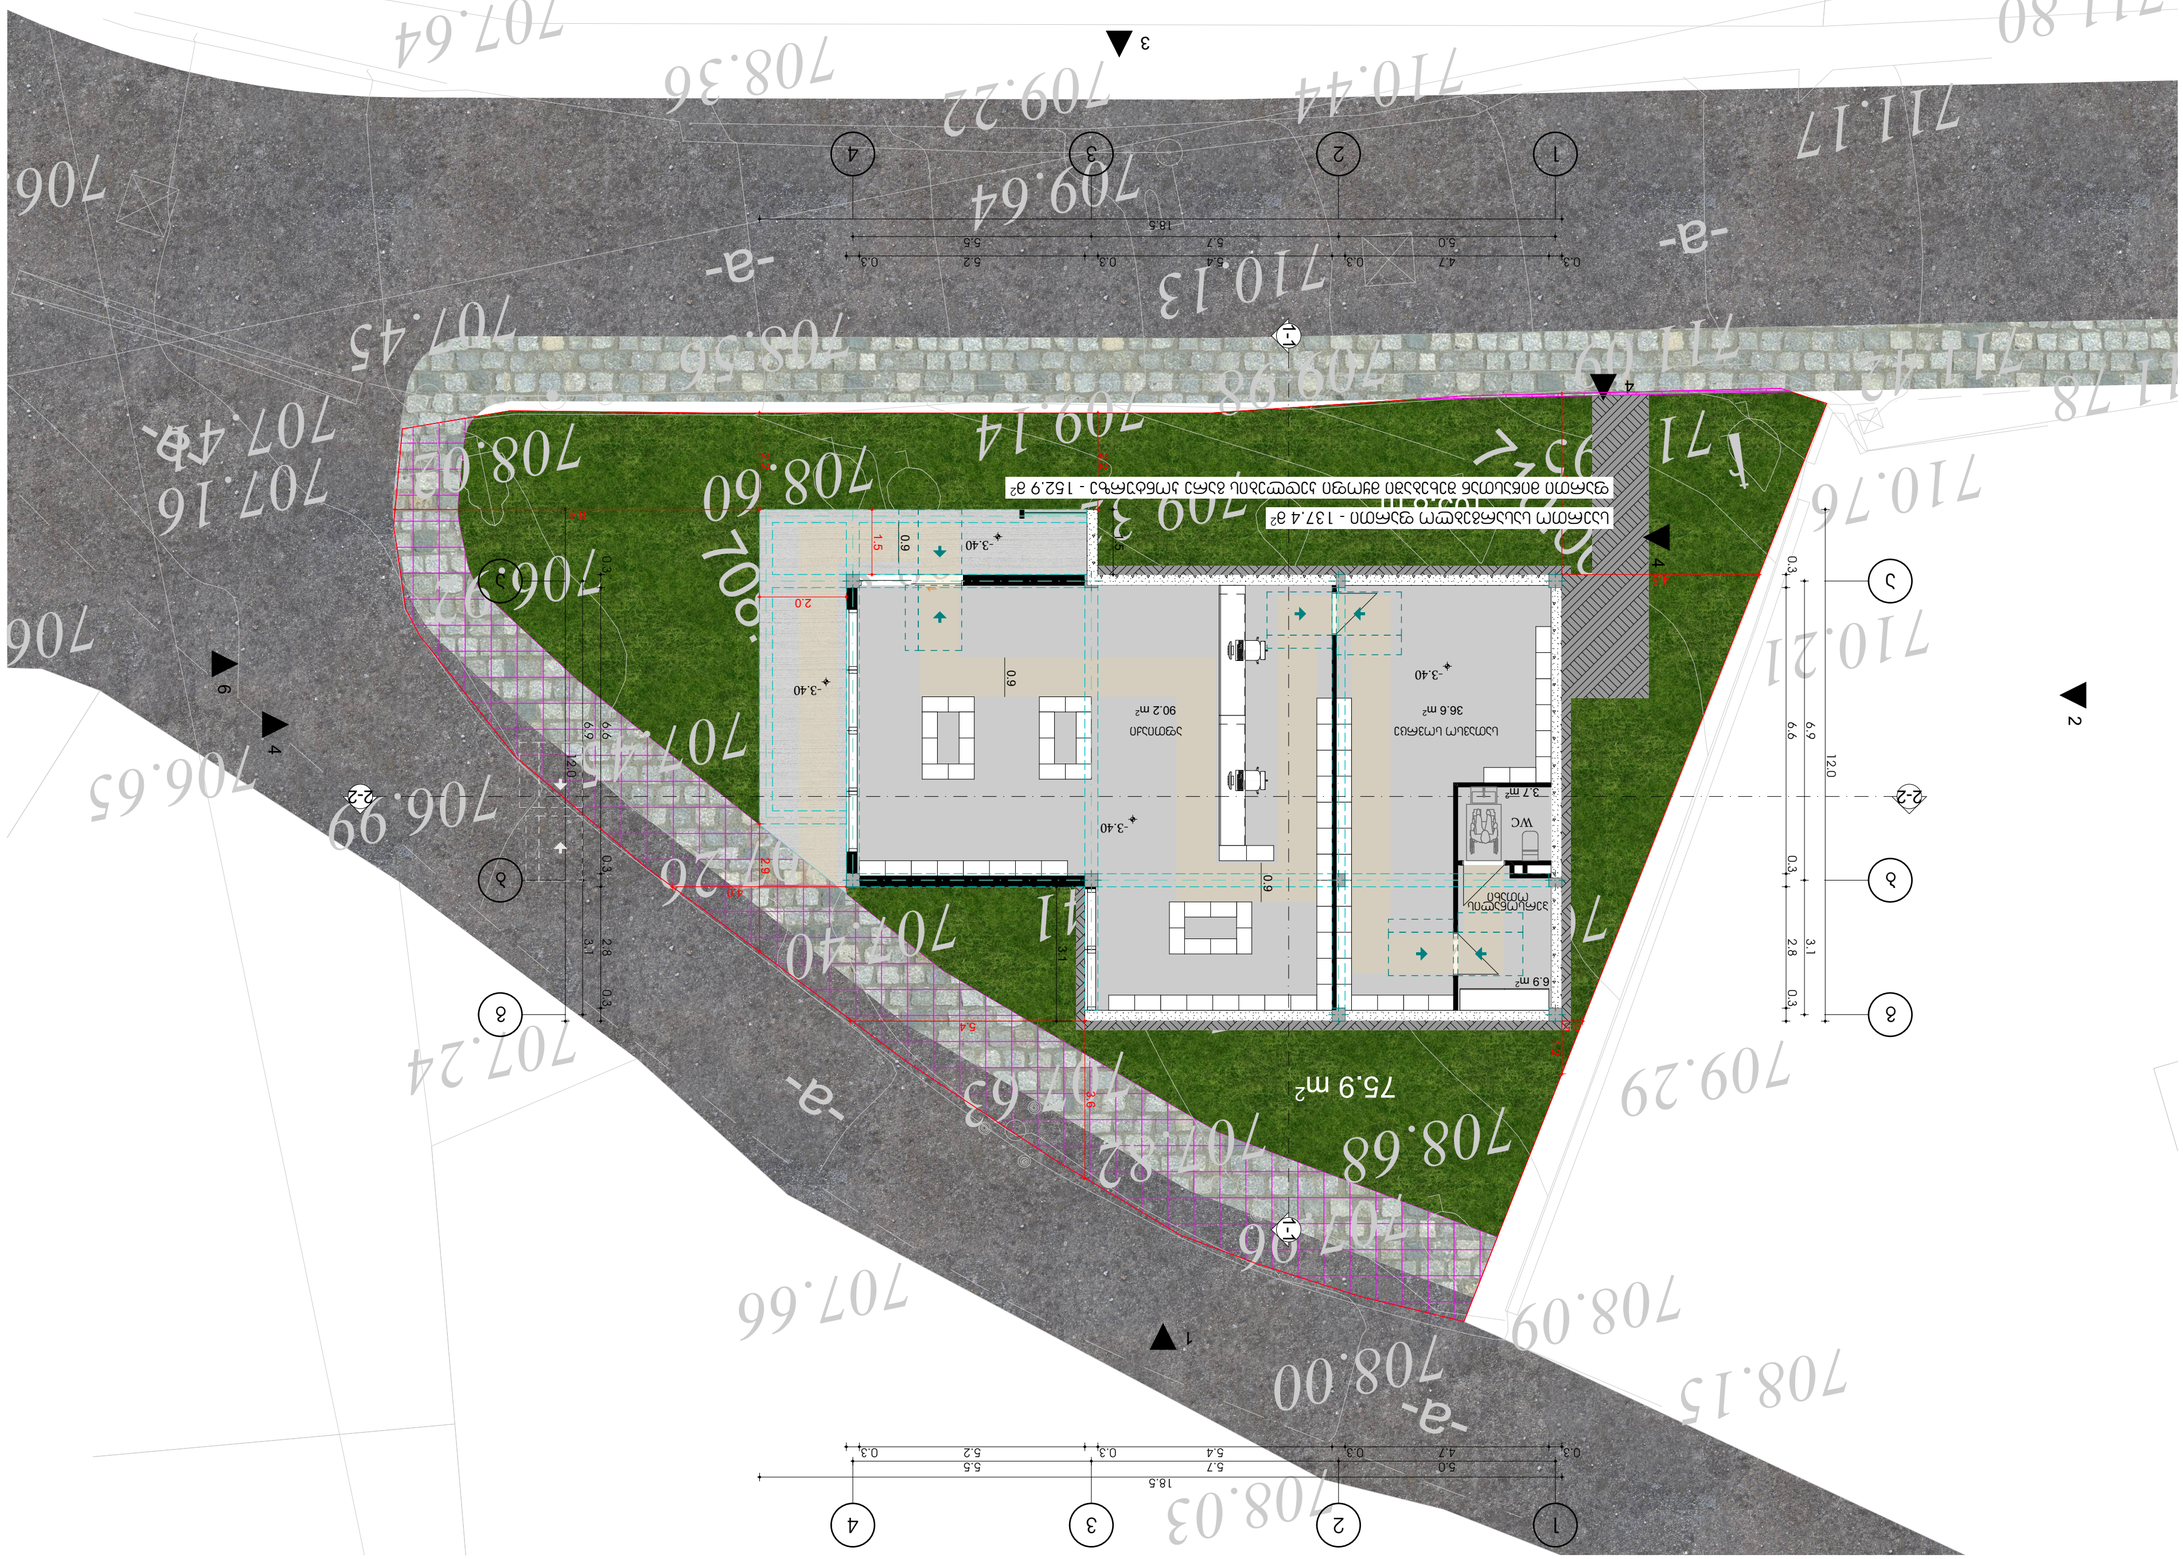

აფთიაქის პროექტი

თანამდებობა	გვარი	ხელმოწერა
მთ. არქიტექტორი	გ.ნიბლაური	

ნახაზის სახელწოდება

II სართულის გეგმა

ნახაზის მონაცემები

მასშტაბი	ფორმატი	თარიღი
1:100	A2	2025 წ
სტადია	ფურცელი	ფურცლები
პროექტი		

