

ქალაქი თბილისი წყნეთის სატყეო შუბანი ს.კ.
1.20.01.008.051.01.500.005 ფართის შიდა აზომვითი ნახაზი

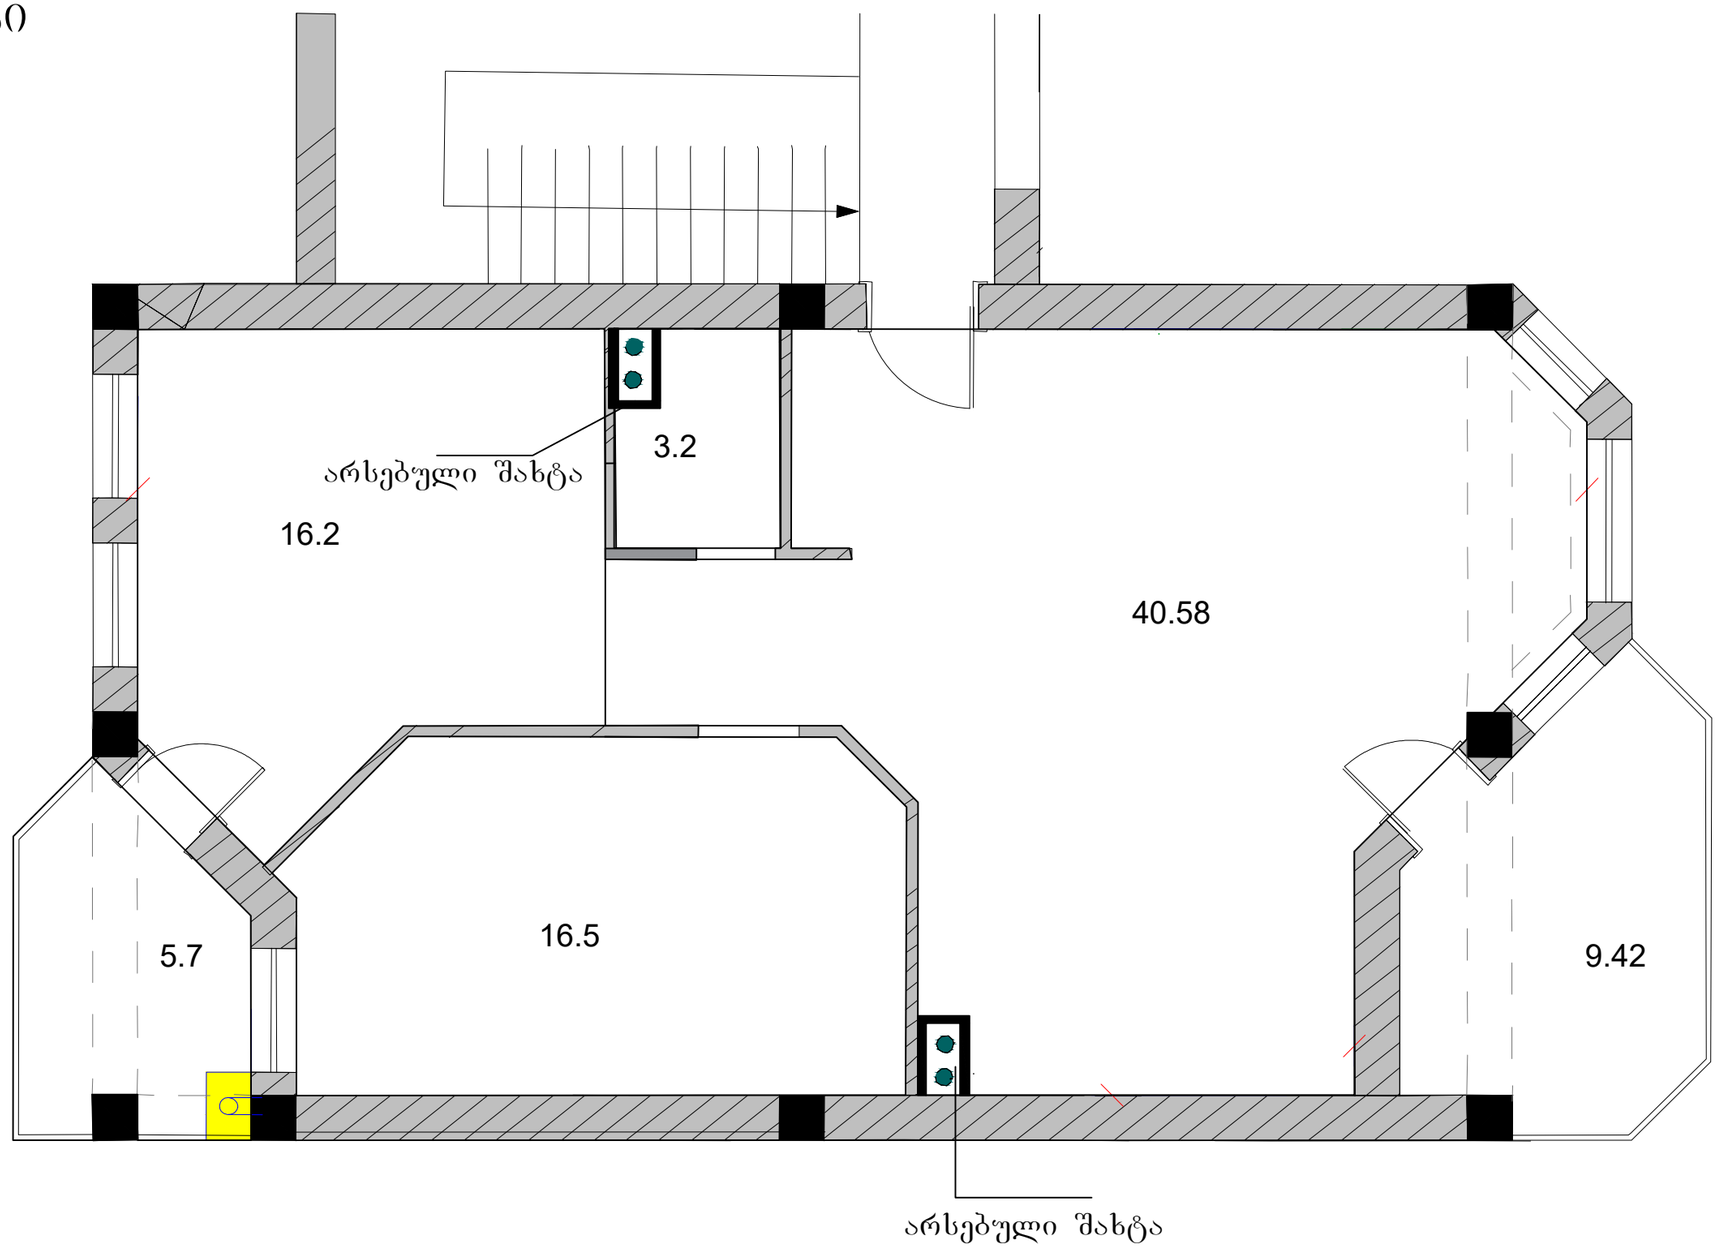

შპს ქალაქი	
დირექტორი: ვ.გაი	
აზომა: ჯ.ჯინჯიხაძე	
დამკვეთი :შპს გეო გრუპი	30.01.2025

ქალაქი თბილისი ყვნეთის სატყეო შუბანი ს.კ.
1.20.01.008.051.01.500.005 ფართის შიდა აზომვითი ნახაზი

გამოკვეთის სქემა

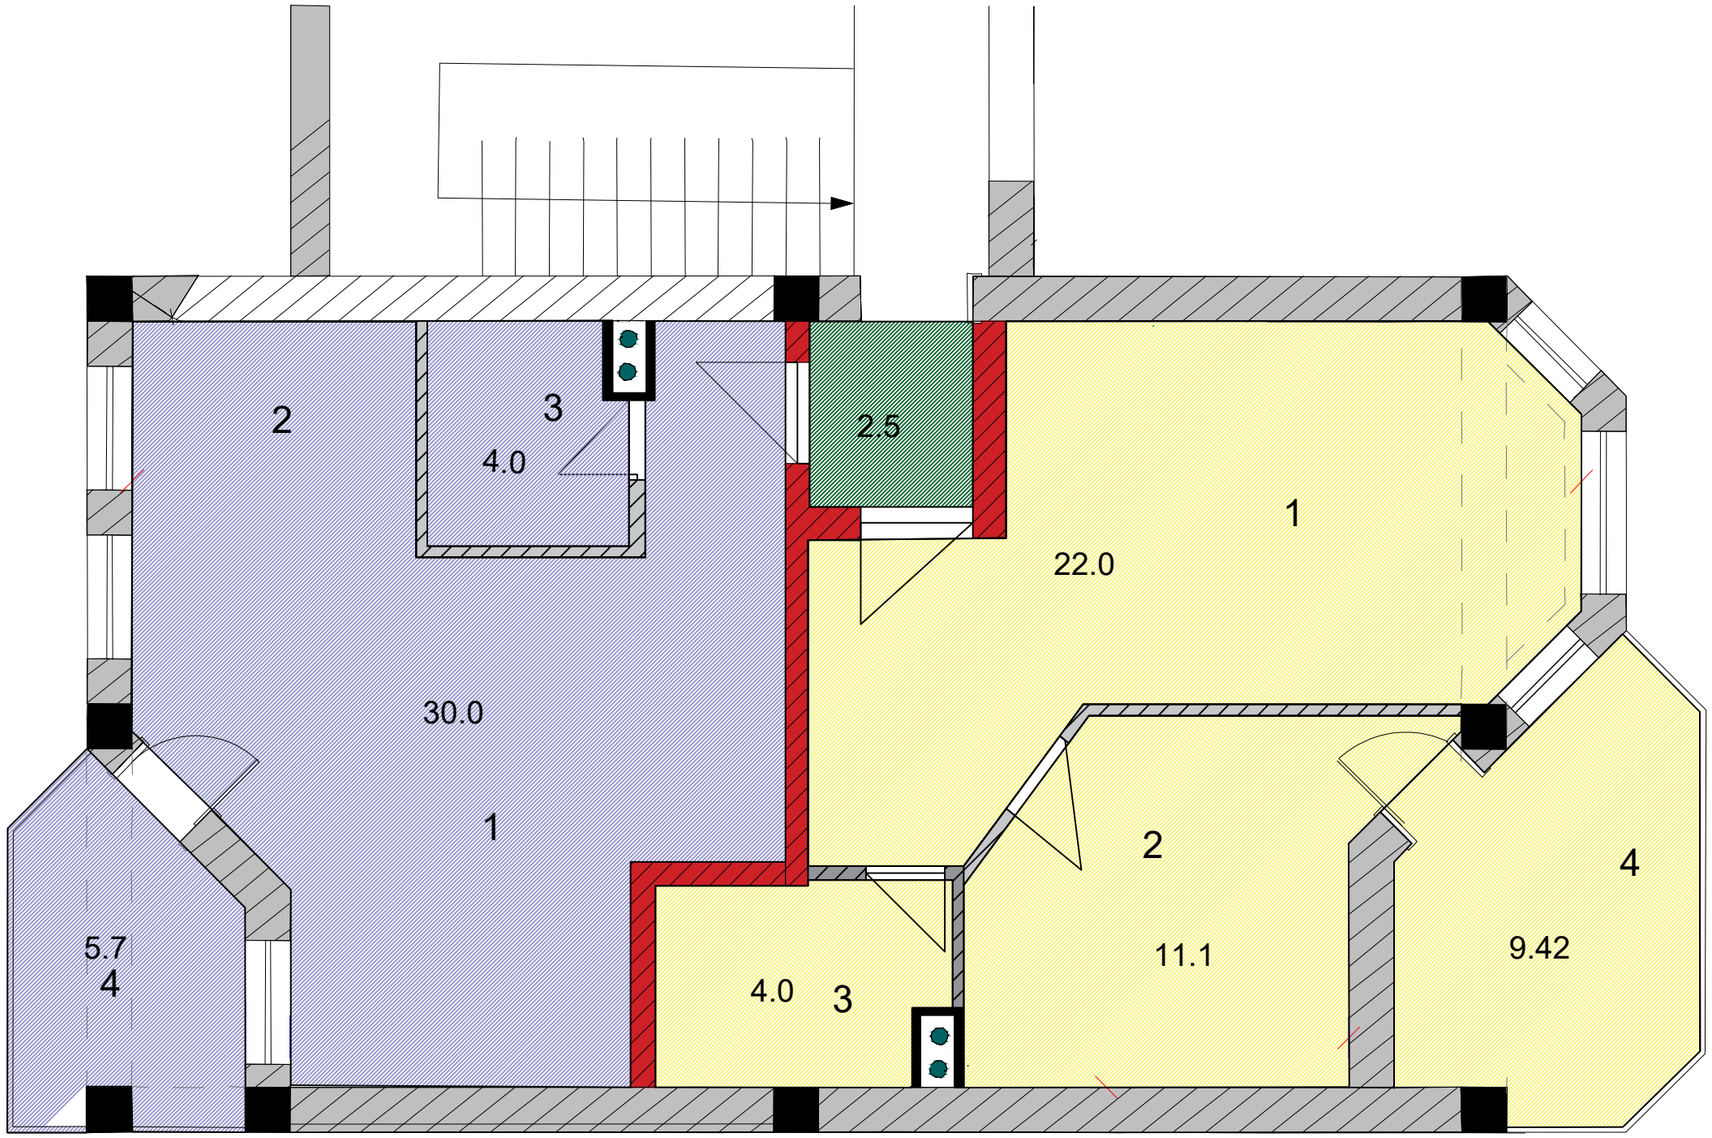

1 სტუდიო
2 საძინებელი
3 სან-კვანძი
4 აივანი

ფართი №1 = 39.7

ფართი №2 = 46.52

ფართი №3 = 2.5

გამმოკვანავი კედელი
ბეტონის ბლოკი 40 X20X20

შპს ქალაქი	
დირექტორი: ვ.ბ	
აზომა: ჯ.ჯინჯიხაძე	
დამკვეთი :შპს გეო გრუპ	30.01.2025



პროექტის №	A-18	დაბა/ქალაქი:	1-22	პროექტის დასახელება:	საცხოვრებელი კომპლექსის დაბა წყნეთში
					ქ. თბილისი, დაბა წყნეთი, სატყეო უბანი
თანამდებობა	გვარი	ხელმოწერა		ნახაზი	
დირექტორი				2 სართულის ბინები (კორექტირებული)	
არქიტექტორი	ზ. ხანიძე				
კონსტრუქტორი					

შპს. "ზეო ბრუჯი"	თბილისი, დოლიძის ქ. №27 ბინა 10,	ტელ: (+995) 99 971 181	

ცვლილი	--/--/--		არქიტექტორული ნაწილი	
№		პროექტის ეტაპი		
2	2020/10/09			
მასშტაბი	სტადია	ნიდაჭსი	ფურც.	
1:400	სტადია პროექტი		13	