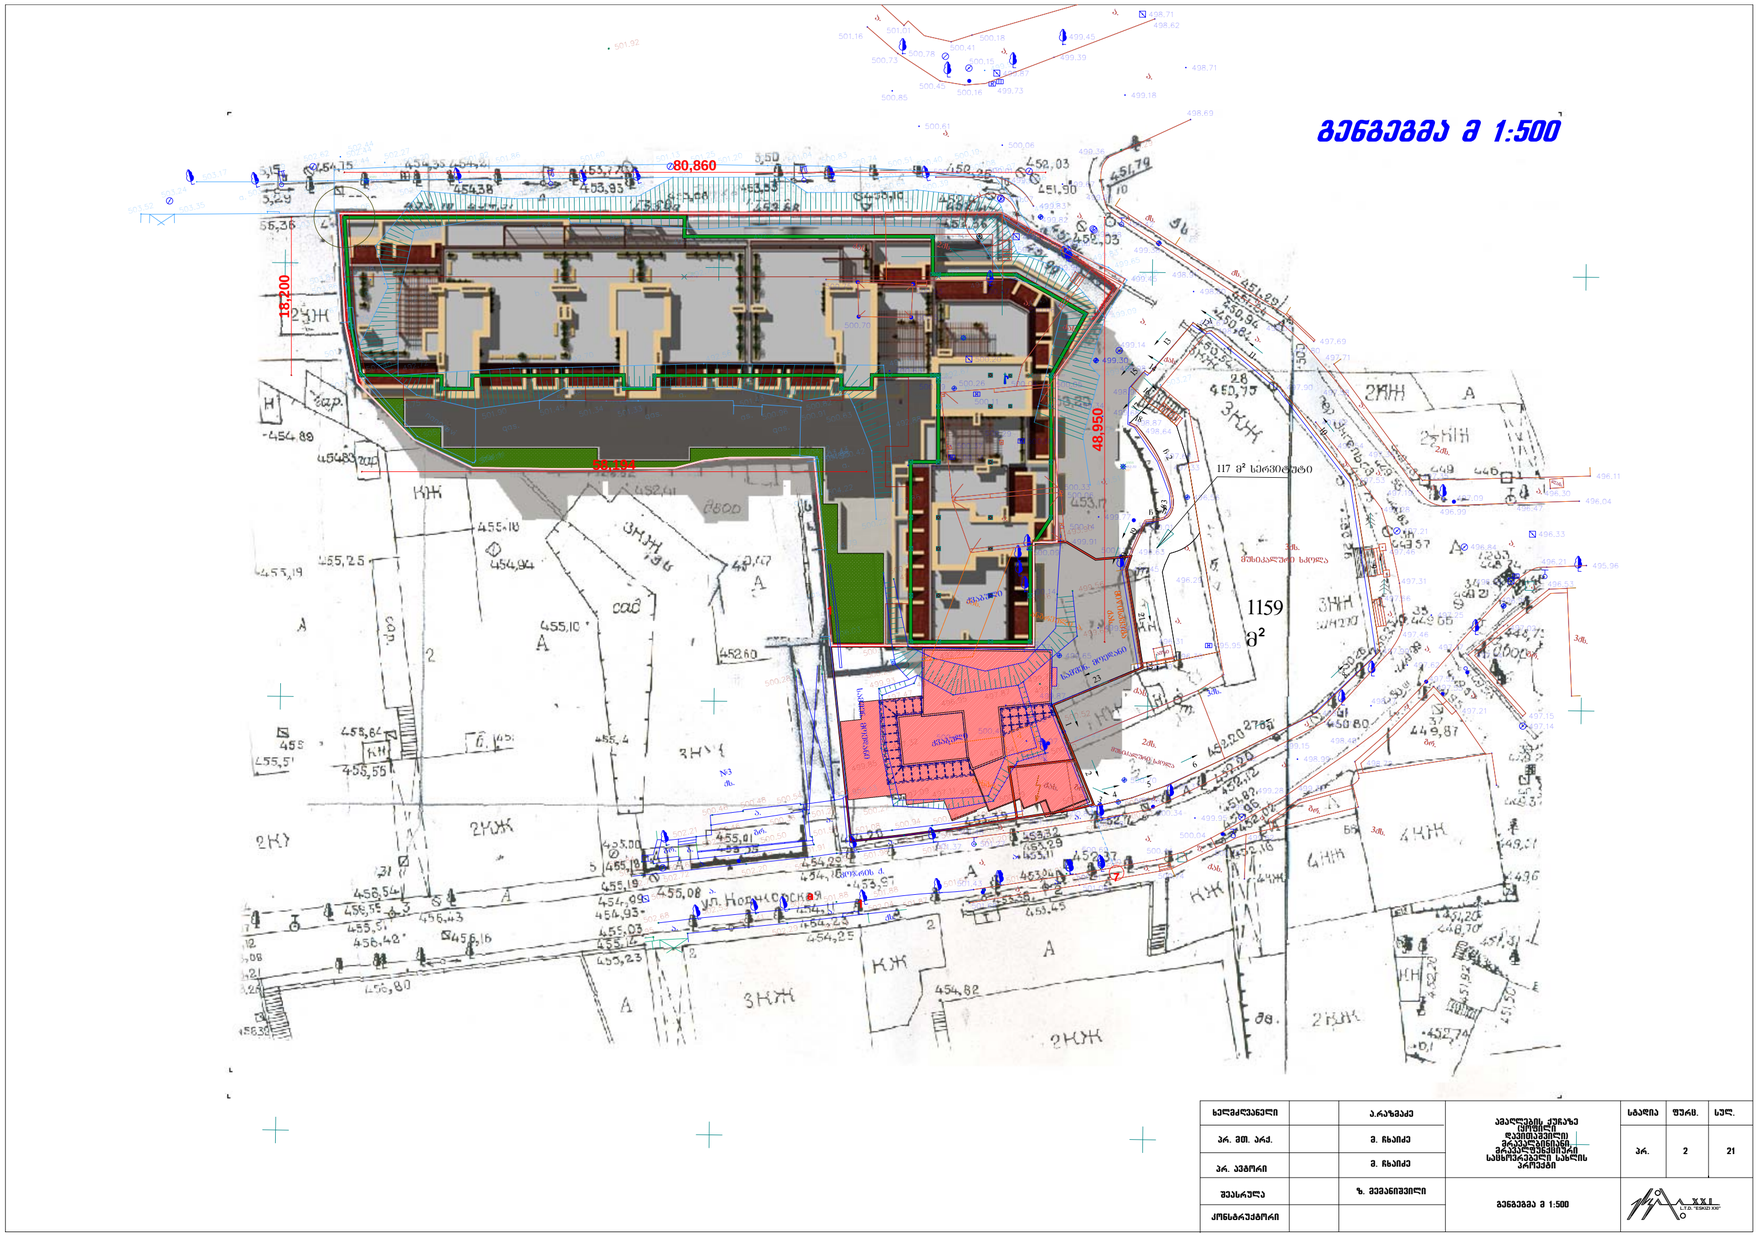

ხელმძღვანელი		ა.რაზმაძე	ამაღლების ქუჩაზე ცეოფილი დავითაშვილი) მრავალბინიანი მრავალფუნქციური სამხოვრებელი სახლის პროექტი	სტადია	ფურც.	სულ.
პრ. მთ. არქ.		მ. ჩხაიძე		პრ.	2	21
პრ. აპტორი		მ. ჩხაიძე				
მეასრულა		ზ. მემანიშვილი	მენგეგმა მ 1:500	XXI L.T.D. "ESKIZI XXI"		
ქონსტრუქტორი						