პირველი ბლოკი

ჭრილი 1-1

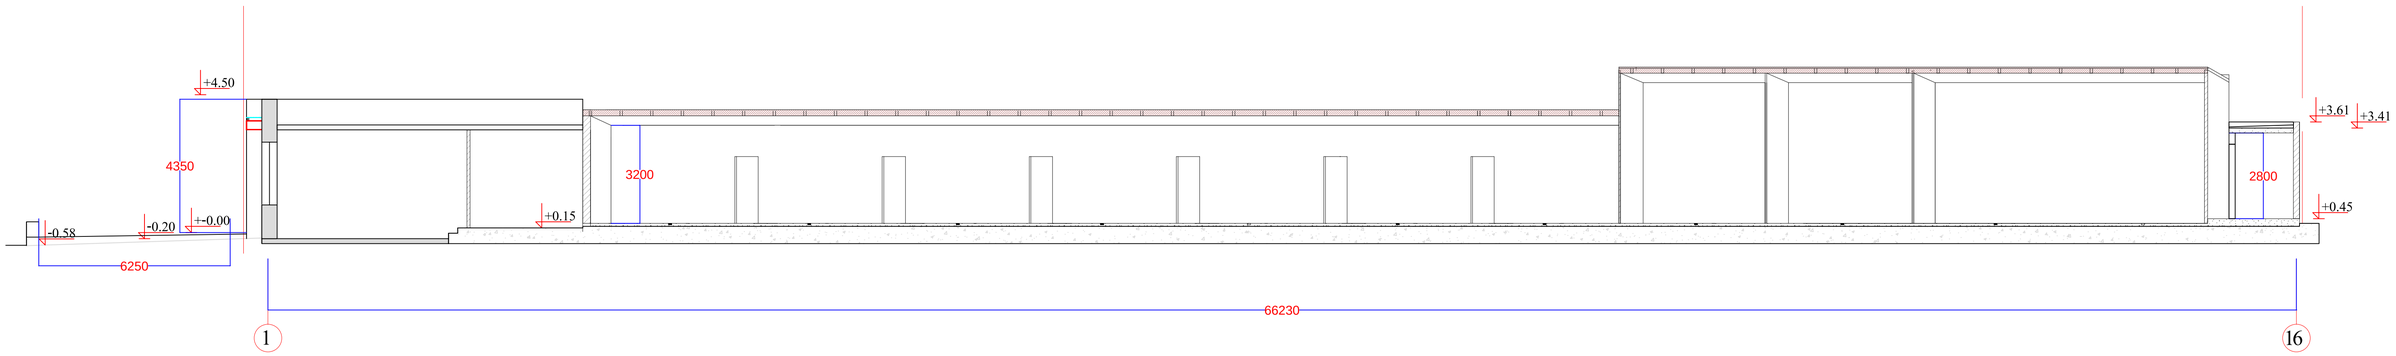

პირველი ბლოკი

ჭრილი 2-2

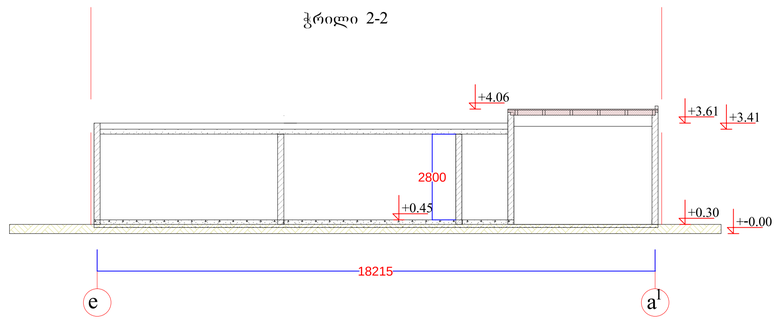

მეორე ბლოკი

ჭრილი 3-3

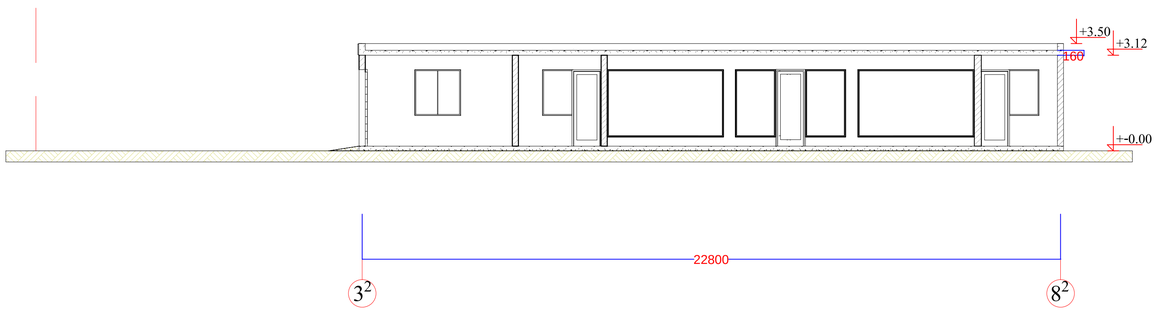

მეორე ბლოკი

ჭრილი 3-3

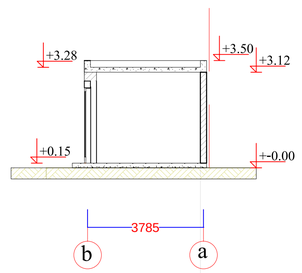

2013 წ			
პროექტის მთ.არქ		გ. კვირცხალია	დამკვეთი
შესრულა		თ. კვირცხალია	შ.პ.ს. „პროფესიონალი"
ქობულეთი, ეკლდანი-ნაძალადევის რ-ნი მუხიანის ბაზრობის მიმდებარედ (ნაკვეთი 01.11.17.004.021)	პირველი ბლოკი ჭრილი 1-1; ჭრილი 2-2 მეორე ბლოკი ჭრილი 3-3; ჭრილი 4-4 მ 1:200		ფურცელი არ-

ფასადი 8^2- 3^2

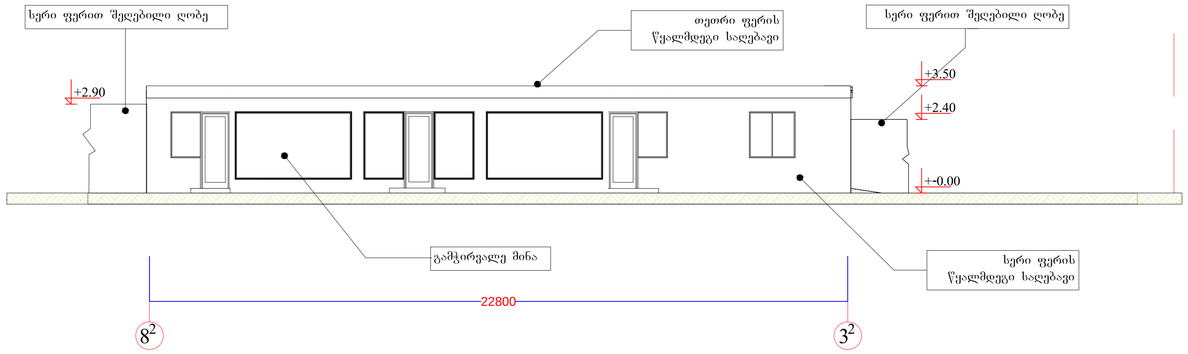

ფასადი 3^2- 8^2

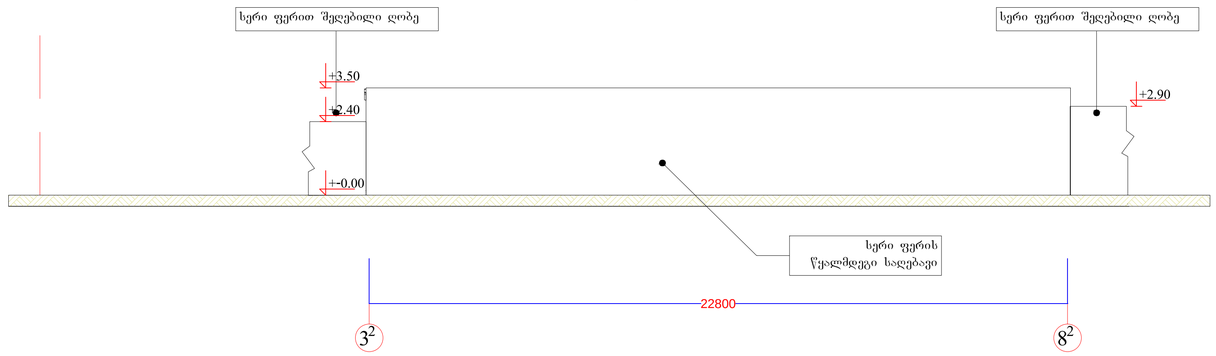

მეორე ბლოკი

ფასადი ა-ბ

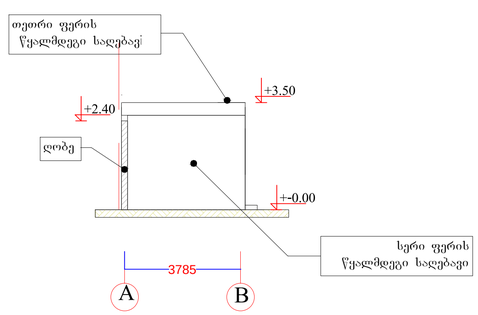

მეორე ბლოკ

ფასადი ბ-ა

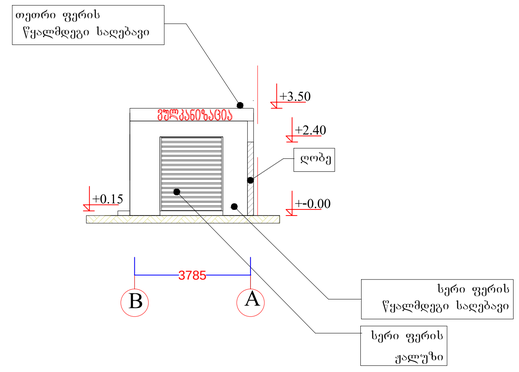

2013 წ			
პროექტის მთ.არქ		გ. კვირცხალია	დამკვეთ
შეასრულა		თ. კვირცხალია	შ.პ.ს. „პროფესიონალი"
ქ.თბილისი, გლდანი-ნაძალადევის რ-ნი მუხიანის ბაზრობის მიმდებარედ (ნაკვეთი 01.11.17.004.021)		პირველი ბლოკი ფასადი 8^2-3^2; ფასადი 3^2-8^2; ფასადი ა-ბ; ფასადი ბ-ა; მ 1:200	ფურცელი არ-