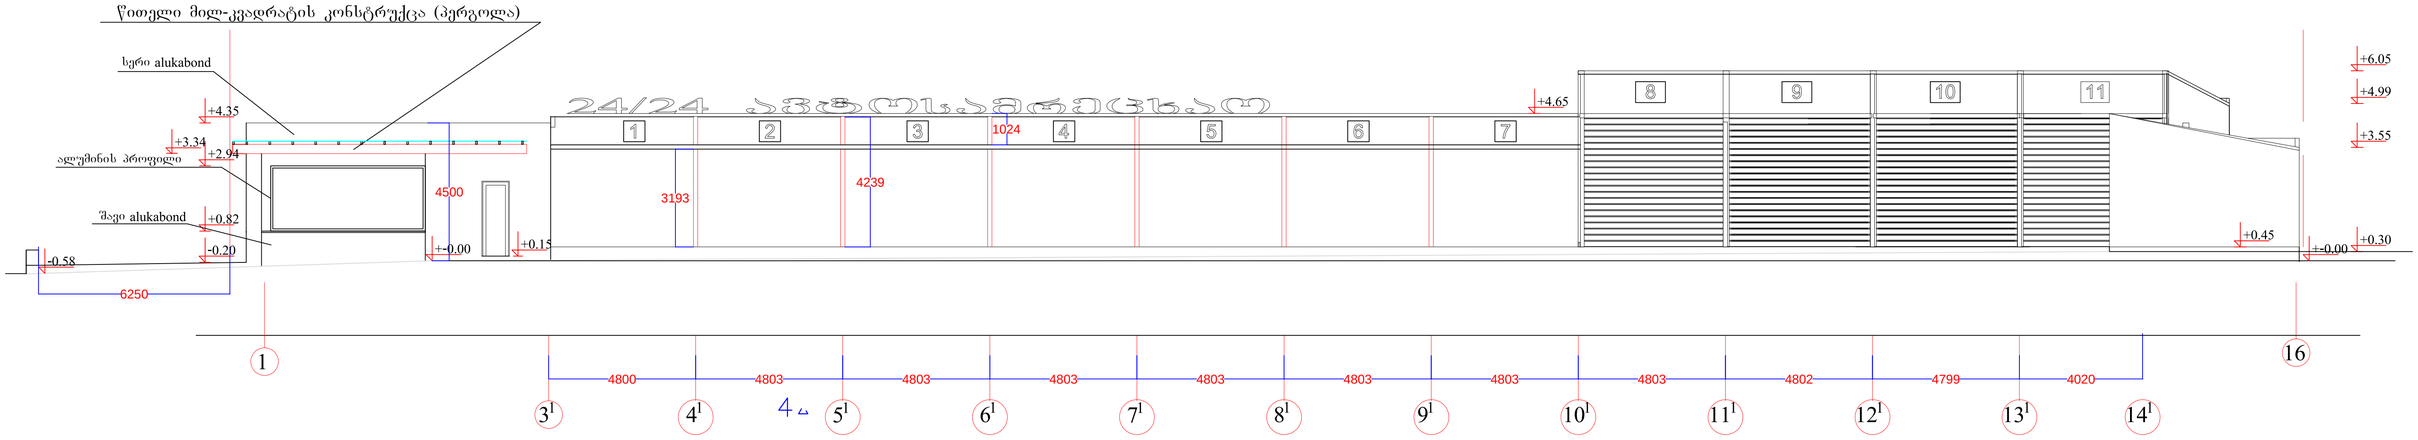

პირველი ბლოკი
ფასადი 16-1

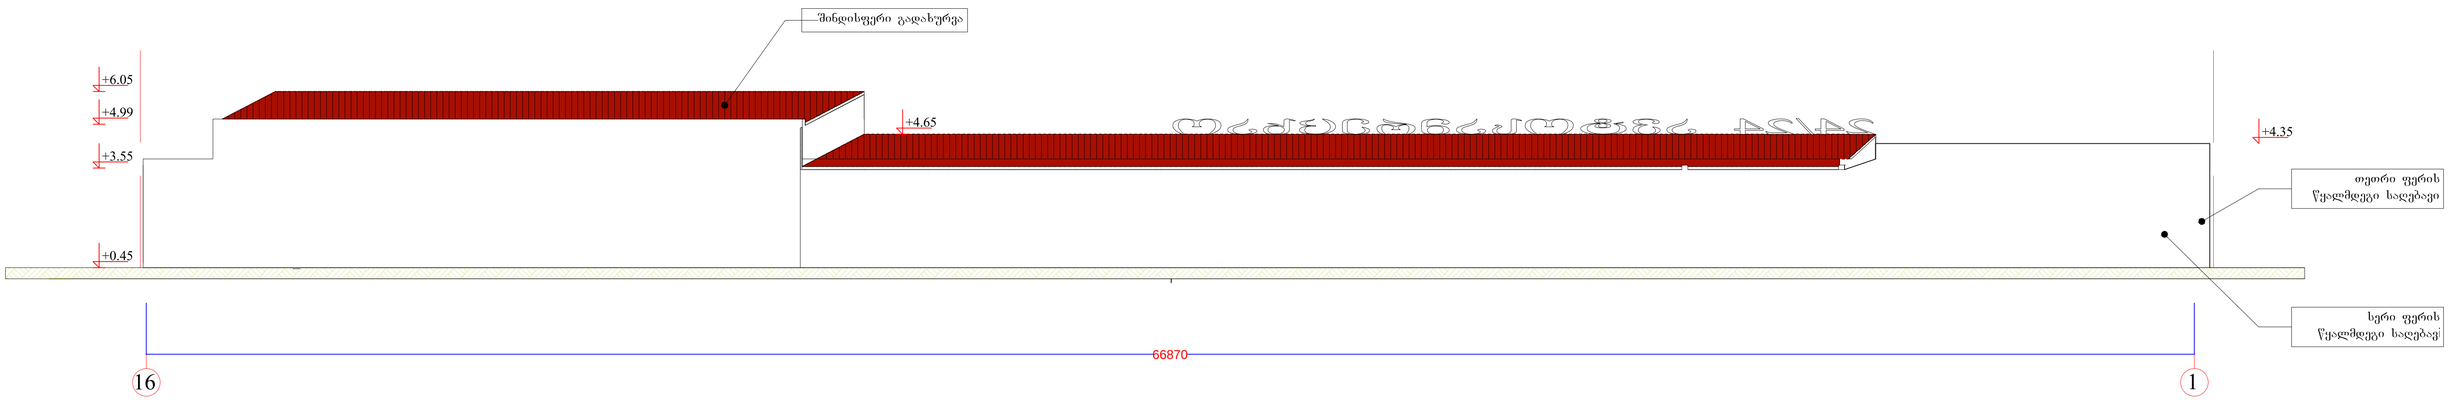

2013 წ			
პროექტის მთ.არქ		გ. კვირცხალია	დამკვეთი
შესრულა		თ. კვირცხალია	შ.პ.ს. „პროფესიონალი"
ქობულეთი, ცენტრალური ნაწილი ტურისტული ზონა შუხიანის ბაზრობის მიმდებარედ (ნაკვეთი 01.11.17.004.021)	პირველი ბლოკი ფასადი 1-16; ფასადი 16-1; მ 1:200		ფურცელი არ-

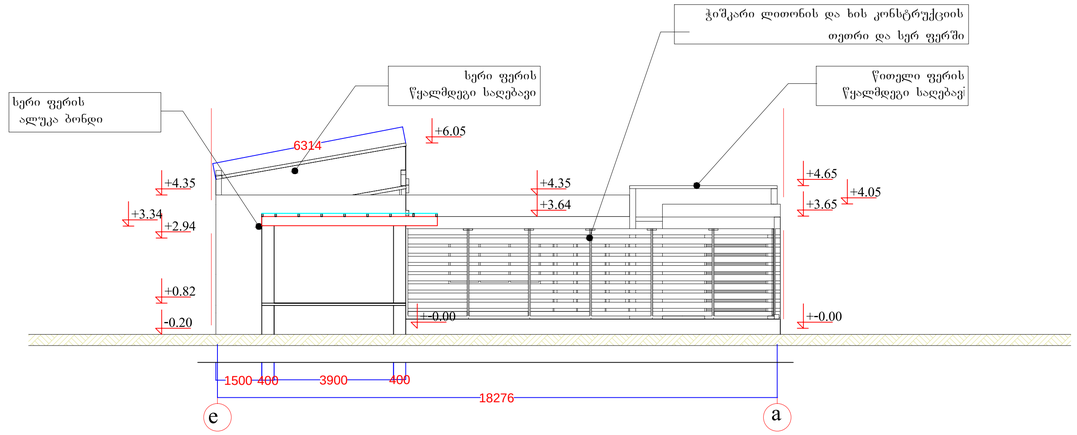

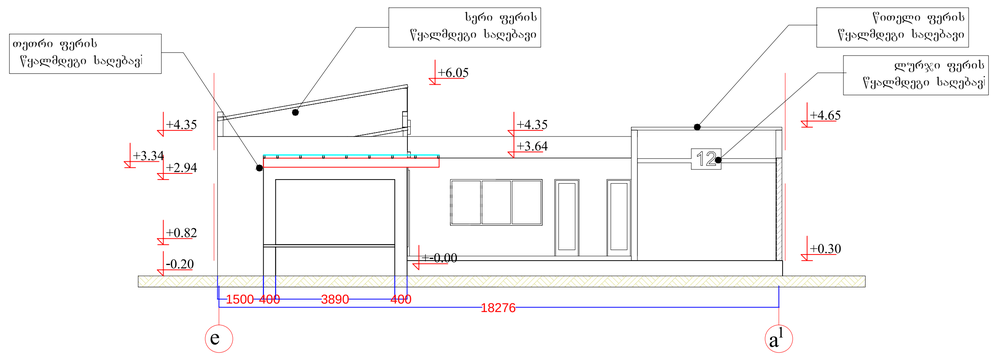

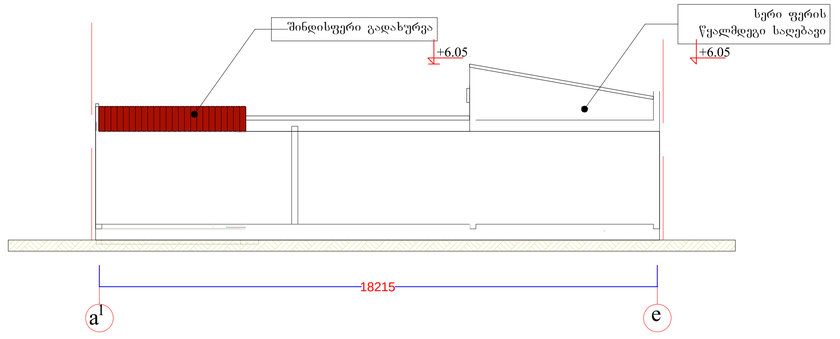

e a

a

1 e

a

1 e

სერი ფერის

წყალმდეგი საღებავი სერი ფერის
ალუკა ბონდი

წითელი ფერის
წყალმდეგი საღებავ

ჭიშკარი ლითონის და ხის კონსტრუქციის

თეთრი და სერ ფერში

სერი ფერის

წყალმდეგი საღებავი თეთრი ფერის
წყალმდეგი საღებავ

წითელი ფერის
წყალმდეგი საღებავი

ლურჯი ფერის
წყალმდეგი საღებავ

სერი ფერის

შინდისფერი გადახურვა წყალმდეგი საღებავი

ფასადი ე-ა

1

ფასადი ა

1

-e

პირველი ბლოკი

პირველი ბლოკი

18276

18215

18276

-0.20

+0.82

+2.94

+3.34

+4.35

-0.20

+0.82

+2.94

+3.34

+4.35

1500 3900 400

1500 400 3890 400

+-0.00

+4.35

+4.35

+3.64

+3.64

+6.05

+6.05

+4.65

+6.05 +6.05

+-0.00

+4.05
+3.65

+-0.00

+4.65

+0.30

400

6314