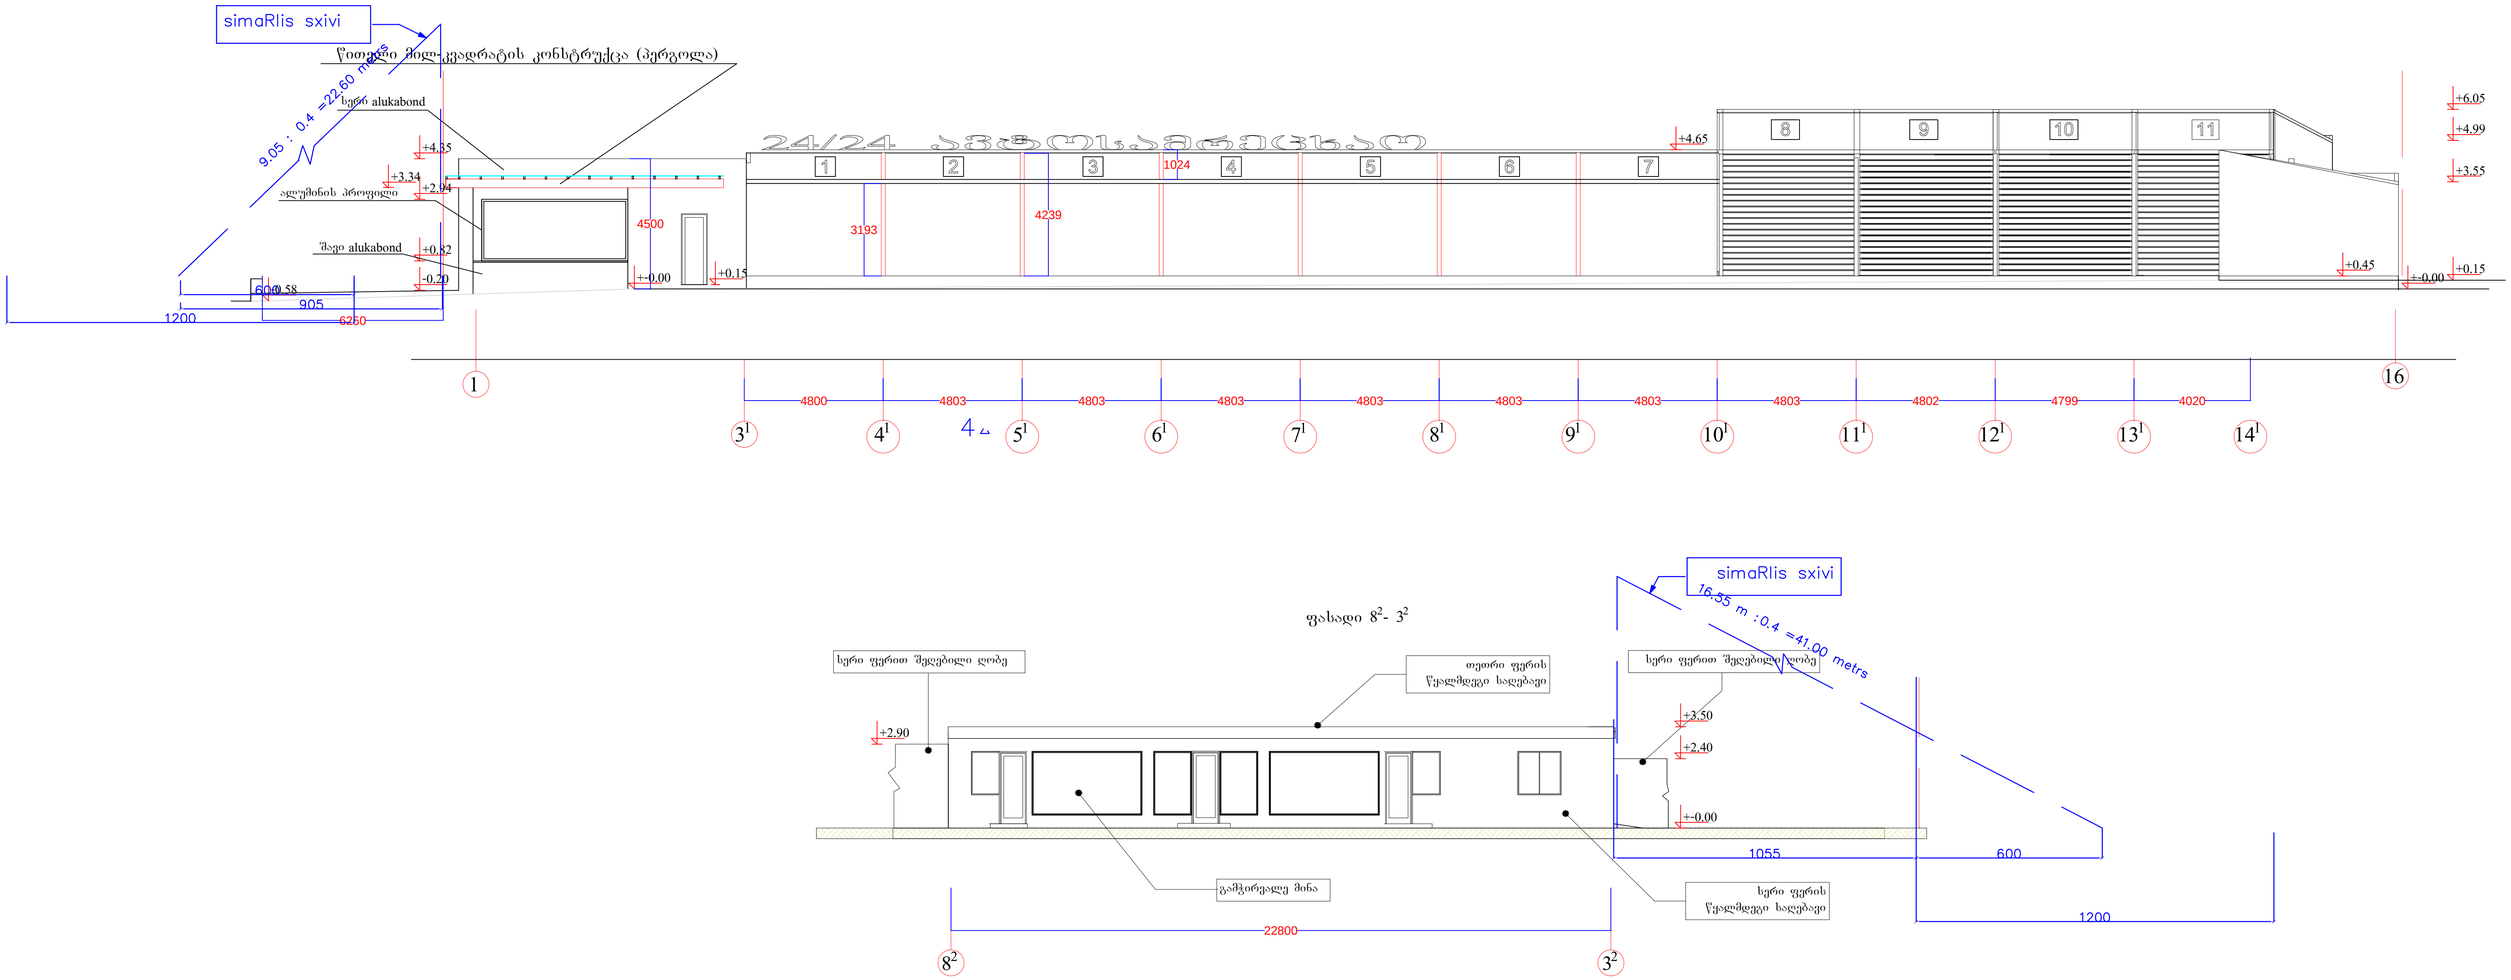


ფასადი 8^2- 3^2

2012 w			
proeqtis mT.arq		g. kvircxalia	damkveTi
Seasrula		T. kvircxalia	S.p.s. ,,profesionali"
q.Tbilisi, gldani-naZaladevis r-ni muxianis bazrobis mimdebared (nakveTi 01.11.17.004.021)	simaRlis gansazRvris sqema m 1:200		furceli ar—