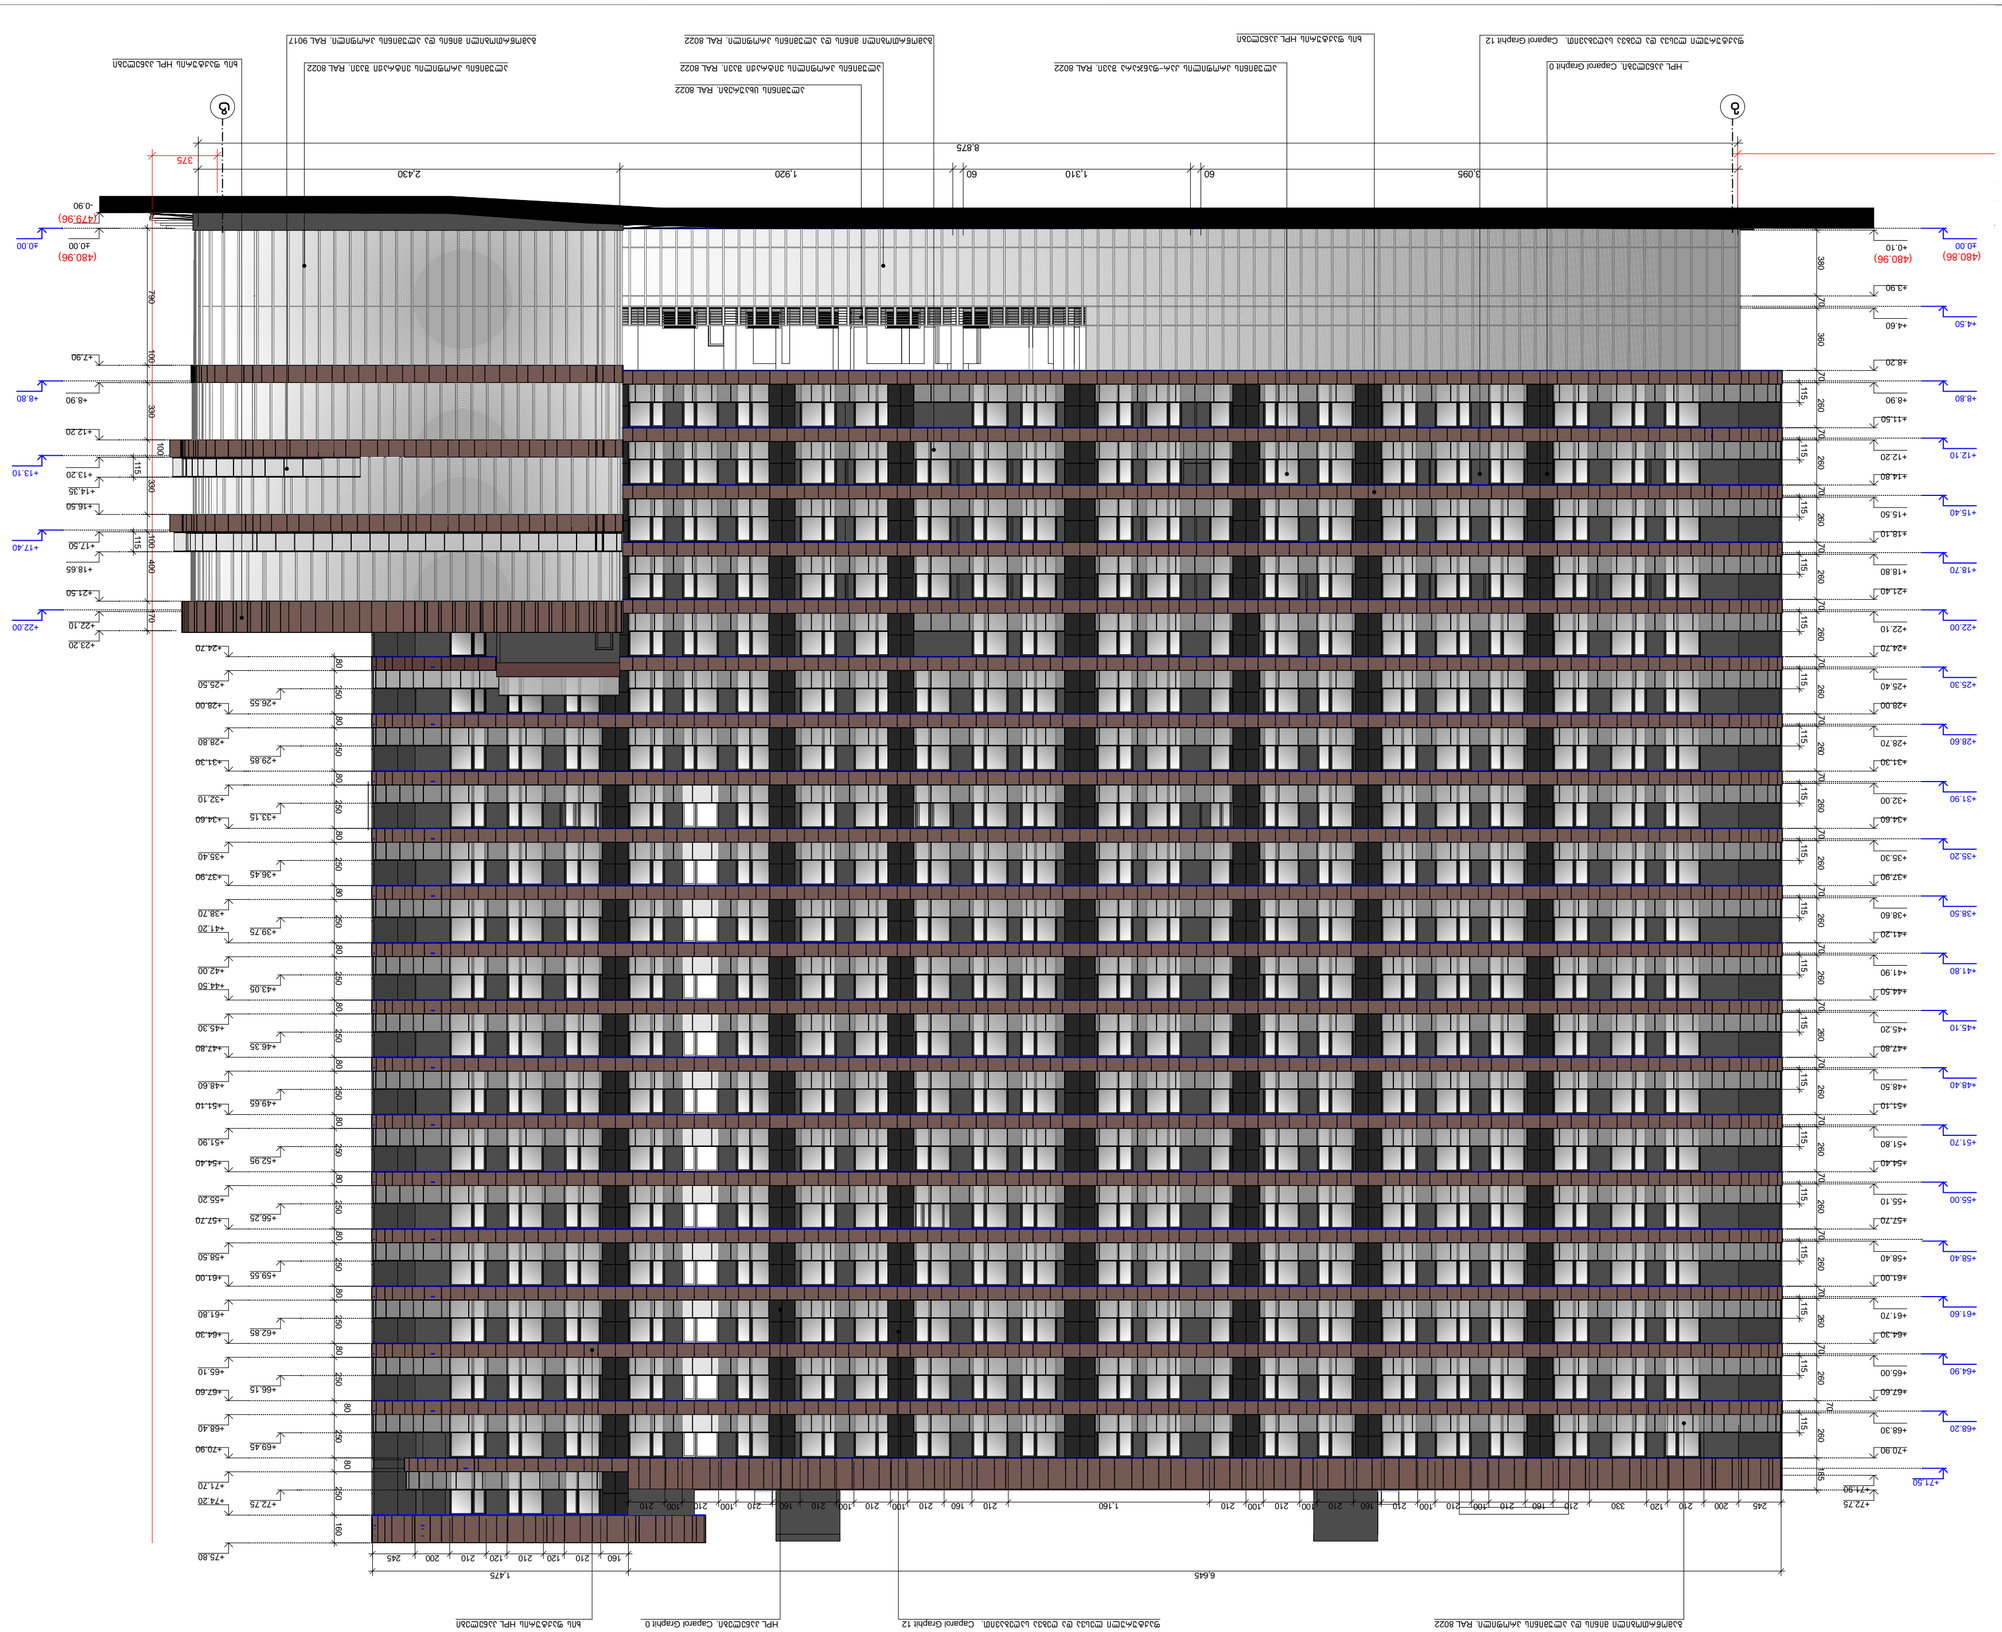

GSPublisherVersion 0.0.100.16

X.XXX X.XXX
იატაკის მოპირკეთებული ზედაპირის ნიშნული
იატაკის საპროექტო ნიშნული

დაკავებულობის დატვირთვა

დაკავებულობის ჯგუფი/ქვეჯგუფი

ოთახის/სივრცის ფართობი

ოთახის/სივრცის ნომერი

ოთახის/სივრცის დასახელება

1:250 a.01.8.5 2/10/2025

ქ. თბილისი. პეტრე ქავთარაძის ქ. N22
01.14.03.040.373

შენიშვნა

დაკავებულობა

ჭრილის ხაზი

ავტოსაშხეფი

კვამლზე მორეაგირე მაუწყებელი

კვამლის აღმომჩენი

სახანძრო ჰიდრანტი

გასასვლელის საავარიო განათება

ხელით სამართავი განგაშის კოლოფი

სახანძრო მილდგარი

ხელის ცეცხლმაქრი

გასასვლელი

კედლის ხანძარმედეგობის ხარისხი 2 საათი

კედლის ხანძარმედეგობის ხარისხი 1 საათი

მისაწვდომი სვლა-გეზი

გასასვლელამდე სავალი მანძილი

დამხმარე ჯგუფი

სასაწყობე ჯგუფი

საქმიანი ჯგუფი

სავაჭრო ჯგუფი

საცხოვრებელი ჯგუფი

XX XX m

2

XX
d.d - XX

XXX

არქიტექტურული ნაწილი / სტადია - პროექტი

ფურცელი თბილისი

ავტორი

მასშტაბი

შ.პ.ს "არქიკოლეგიუმი"

საკადასტრო საზღვარი

ავტორი

თ. მურვანიძე

ფორმატი 3

ა. მურვანიძე

მთ. არქიტექტორი

მრავალბინიანი საცხოვრებელი
სახლი

პირობითი აღნიშვნები

სასმელი წყლის დისპენსერი

ცეცხლის აღმომჩენი

ავტორი

მ. ლობჟანიძე

სახანძრო ლიფტი

ფასადი "გ-ტ"

სეისმური ნაკერის შემავსებელი

+24.70

+28.00

+31.30

+34.60

+37.90

+41.20

+44.50

+47.80

+51.10

+54.40

+57.70

+61.00

+64.30

+67.60

+71.70

+74.20

+75.80

+25.50

+28.80

+32.10

+35.40

+38.70

+42.00

+45.30

+48.60

+51.90

+55.20

+58.50

+61.80

+65.10

+68.40

+70.90

±0.00

+71.50

+4.50

+8.80

+12.10

+15.40

+18.70

+22.00

+25.30

+28.60

+31.90

+35.20

+38.50

+41.80

+45.10

+48.40

+51.70

+55.00

+58.40

+61.60

+64.90

+68.20

+61.00

+0.10

+3.90

+8.20

+8.90

+11.50

+14.80

+18.10

+21.40

+70.90

+71.90

+72.75

+31.30

+44.50

+51.10

+67.60

+28.00

+47.80

+24.70

+64.30

+34.60

+54.40

+57.70

+37.90

+41.20

+4.60

+12.20

+15.50

+18.80

+22.10

+25.40

+28.70

+32.00

+35.30

+38.60

+41.90

+45.20

+48.50

+51.80

+55.10

+58.40

+61.70

+65.00

+68.30

+72.75

+26.55

+29.85

+33.15

+36.45

+39.75

+43.05

+46.35

+49.65

+52.95

+56.25

+59.55

+62.85

+66.15

+69.45

70 260 70 260 70 260 70 260 70 260 70 260 70 260 70 260

70

260 185 380 70 360 70 260 70 260 70 260 70 260 70 260 70 260 70 260 70 260 70 260 70 260

250 80 80 250 80 250 250 80 250 80 250 80 250 80

80

250 80 250

80

250 160 80 250 80 250 80 250 80 250 80 250
8,875

115 115 115 115 115 115 115 115 115 115 115 115 115 115
790 100 330

100

330 100 400 170

3,095 60 1,310 60 1,920 2,430

115 115 115 115 115

245 200 210 120 330 210 160 210 100 210 100 210 160 210 100 210 100 210 1,160 210 160 210 100 210 100 210 160 210 100 210 100 210

±0.00

+8.80

+13.10

+17.40

+22.00

+8.90

-0.90

+14.35

+17.50

+22.10

±0.00

+23.20

+21.50

+7.90

+12.20

+16.50

+13.20

+18.65

115 115

375

6,645 1,475

160 210 120 210 120 210 200 245

g t

(480.86) (480.96)

(479.96)

(480.96)

ალუმინის პროფილის კარ-ფანჯარა შავი, RAL 8022

გამოწრთობილი მინის და ალუმინის პროფილი, RAL 8022 ფაქტურული ლესვა და ღებვა საღებავით, ჩაპაროლ Graphit 12 HPL პანელები, ჩაპაროლ Graphit 0 ხის ფაქტურის HPL პანელები

ფაქტურული ლესვა და ღებვა საღებავით, ჩაპაროლ Graphit 12

HPL პანელები, ჩაპაროლ Graphit 0

ხის ფაქტურის HPL პანელები

ალუმინის პროფილის ვიტრაჟი შავი, RAL 8022 ალუმინის პროფილის ვიტრაჟი შავი, RAL 8022

გამოწრთობილი მინის და ალუმინის პროფილი, RAL 8022 გამოწრთობილი მინის და ალუმინის პროფილი, RAL 9017

ხის ფაქტურის HPL პანელები

ალუმინის ცხაურები, RAL 8022

ფორმატი 3

პირობითი აღნიშვნები

- საკადასტრო საზღვარი
- საცხოვრებელი ჯგუფი
- სავაჭრო ჯგუფი
- საქმიანი ჯგუფი
- სასაწყობე ჯგუფი
- დამხმარე ჯგუფი
- გასასვლელამდე საევლი მანძილი
- მისაწვდომი სველა-გეზი
- ქედლის ხანძარმედეგობის ხარისხი 1 საათი
- ქედლის ხანძარმედეგობის ხარისხი 2 საათი
- გასასვლელი
- ხელის ცეცხლმაქრი
- სახანძრო მილღბარი
- ხელით სამართავი განგაშის კოლოფი
- გასასვლელის საავარიო განათება
- სახანძრო კიდრანტი
- სახანძრო ლიფტი
- ქვამლის აღმოგრევი
- ქვამლზე მორეგბირე მაუწყებელი
- ავტოსახეფი
- ცეცხლის აღმოგრევი
- სასმელი წყლის დისპენსერი
- სპისმური ნაკერის შემავსებელი
- ჭრილის ხაზი
- X.XXX X.XXX — ნაგების მოკირტმული ზედაპირის ნიშნული
- ნაგების საპროექტო ნიშნული
- ოპერისპირების დასაწოლა
- ოპერისპირების ფარდული
- ოპერისპირების ნორმალ დაკავებულების ჯგუფისათვის
- დაკავებულების დატვირთა

დაკავებულობა

შენიშვნა

შ.პ.ს "არქიკოლეგიუმი"

მრავალბინიანი საცხოვრებელი სახლი

ქ. თბილისი, კეტრე ქავთარაძის ქ. N22
01.14.03.040.373

არქიტექტურული ნაწილი / სტადია - პროექტი

ფასადი "ტ-გ"

მთ. არქიტექტორი	თ. მურვანიძე	
ავტორი	ა. მურვანიძე	
ავტორი	მ. ლოგვინიძე	
ავტორი		

მასშტაბი	ფურცელი	თბილისი
1:250	ა.01.8.6	2/10/2025

405004043

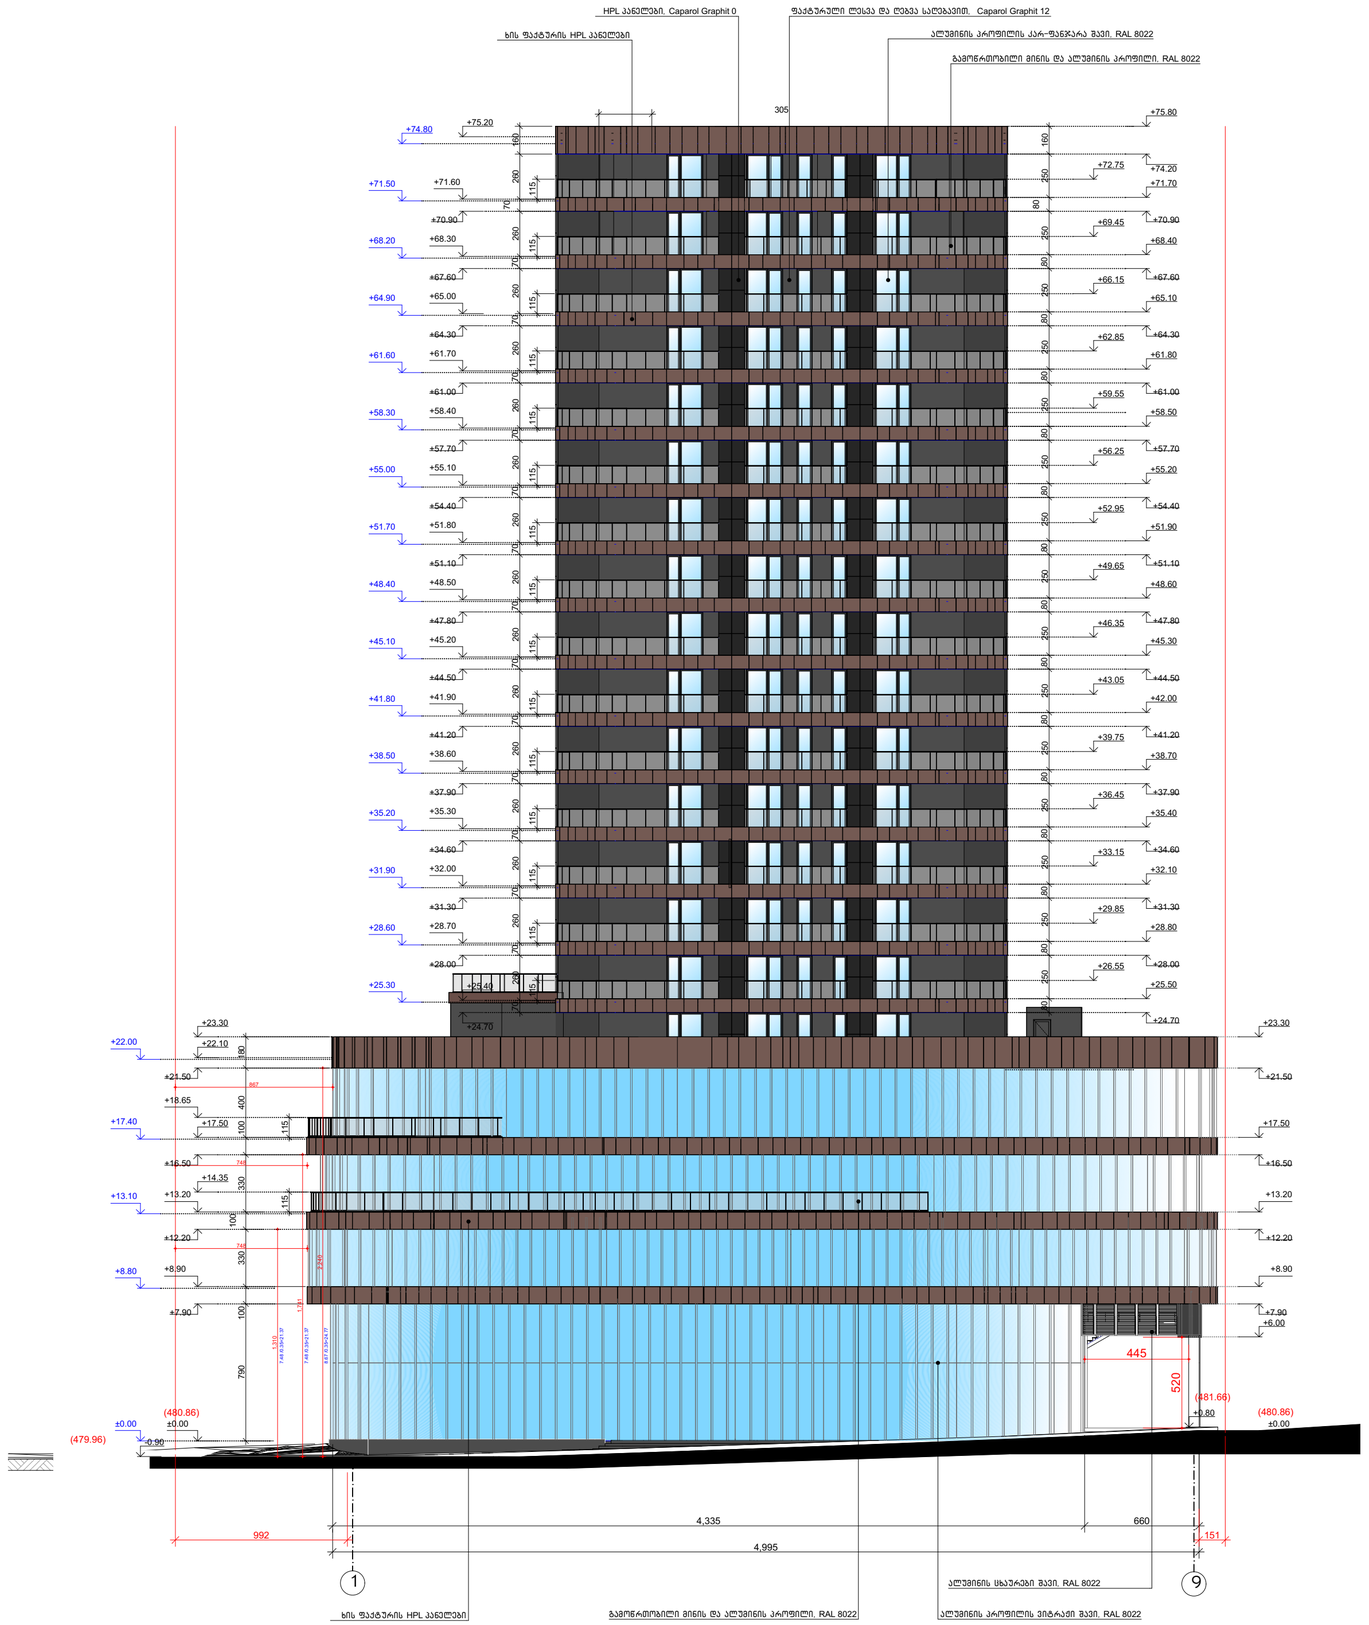

ფორმატი 3

პირობითი აღნიშვნები

- საკადასტრო საზღვარი
- საცხოვრებელი ჯგუფი
- სავაჭრო ჯგუფი
- საქმიანი ჯგუფი
- სასაწყობე ჯგუფი
- დამხმარე ჯგუფი
- გასასვლელამდე სავალი მანძილი
- მისანვდომი სალა-გეზი
- ქედლის ხანძარმედეგობის ხარისხი 1 საათი
- ქედლის ხანძარმედეგობის ხარისხი 2 საათი
- გასასვლელი
- ხელის ცეცხლმაქრი
- სახანძრო მილღობარი
- ხელით სამართავი განგაშის კოლოფი
- გასასვლელის საავარიო განათება
- სახანძრო კიდრანტი
- სახანძრო ლიფტი
- კვამლის აღმომჩენი
- კვამლზე მორეაგირე მაუწყებელი
- ავტომაშხეფი
- ცეცხლის აღმომჩენი
- სასმელი წყლის დისპენსერი
- სეისმური ნაკერის შემავსებელი
- ჭრილის ხაზი

X.XXX X.XXX
ნაკვეთის გეოდეზიური ზედაპირის ნიშნული
ნაკვეთის საპროექტო ნიშნული
ობიექტის ტერიტორიის დასახელება
XXX
XX XXX
ობიექტის ტერიტორიის ფართობი
ობიექტის ტერიტორიის ნომერი დაკავებულების ჯგუფებისთვის
XX
XXX - XX
დაკავებულების დატევადობა

დაკავებულობა

შენიშვნა

შ.პ.ს "არქიკოლეგიუმი"

მრავალბინიანი საცხოვრებელი სახლი

ქ. თბილისი, კეტრე ქავთარაძის ქ. N22
01.14.03.040.373

არქიტექტურული ნაწილი / სტადია - პროექტი

ფასადი "1-9"

მთ. არქიტექტორი	თ. მურვანიძე	
ავტორი	ა. მურვანიძე	
ავტორი	გ. ლოგვანიძე	
ავტორი		

მასშტაბი	ფურცელი	თბილისი
1:250	ა.01.8.7	2/10/2025

GEORGIA "ARCHICOLLEGIUM" LTD
405004043

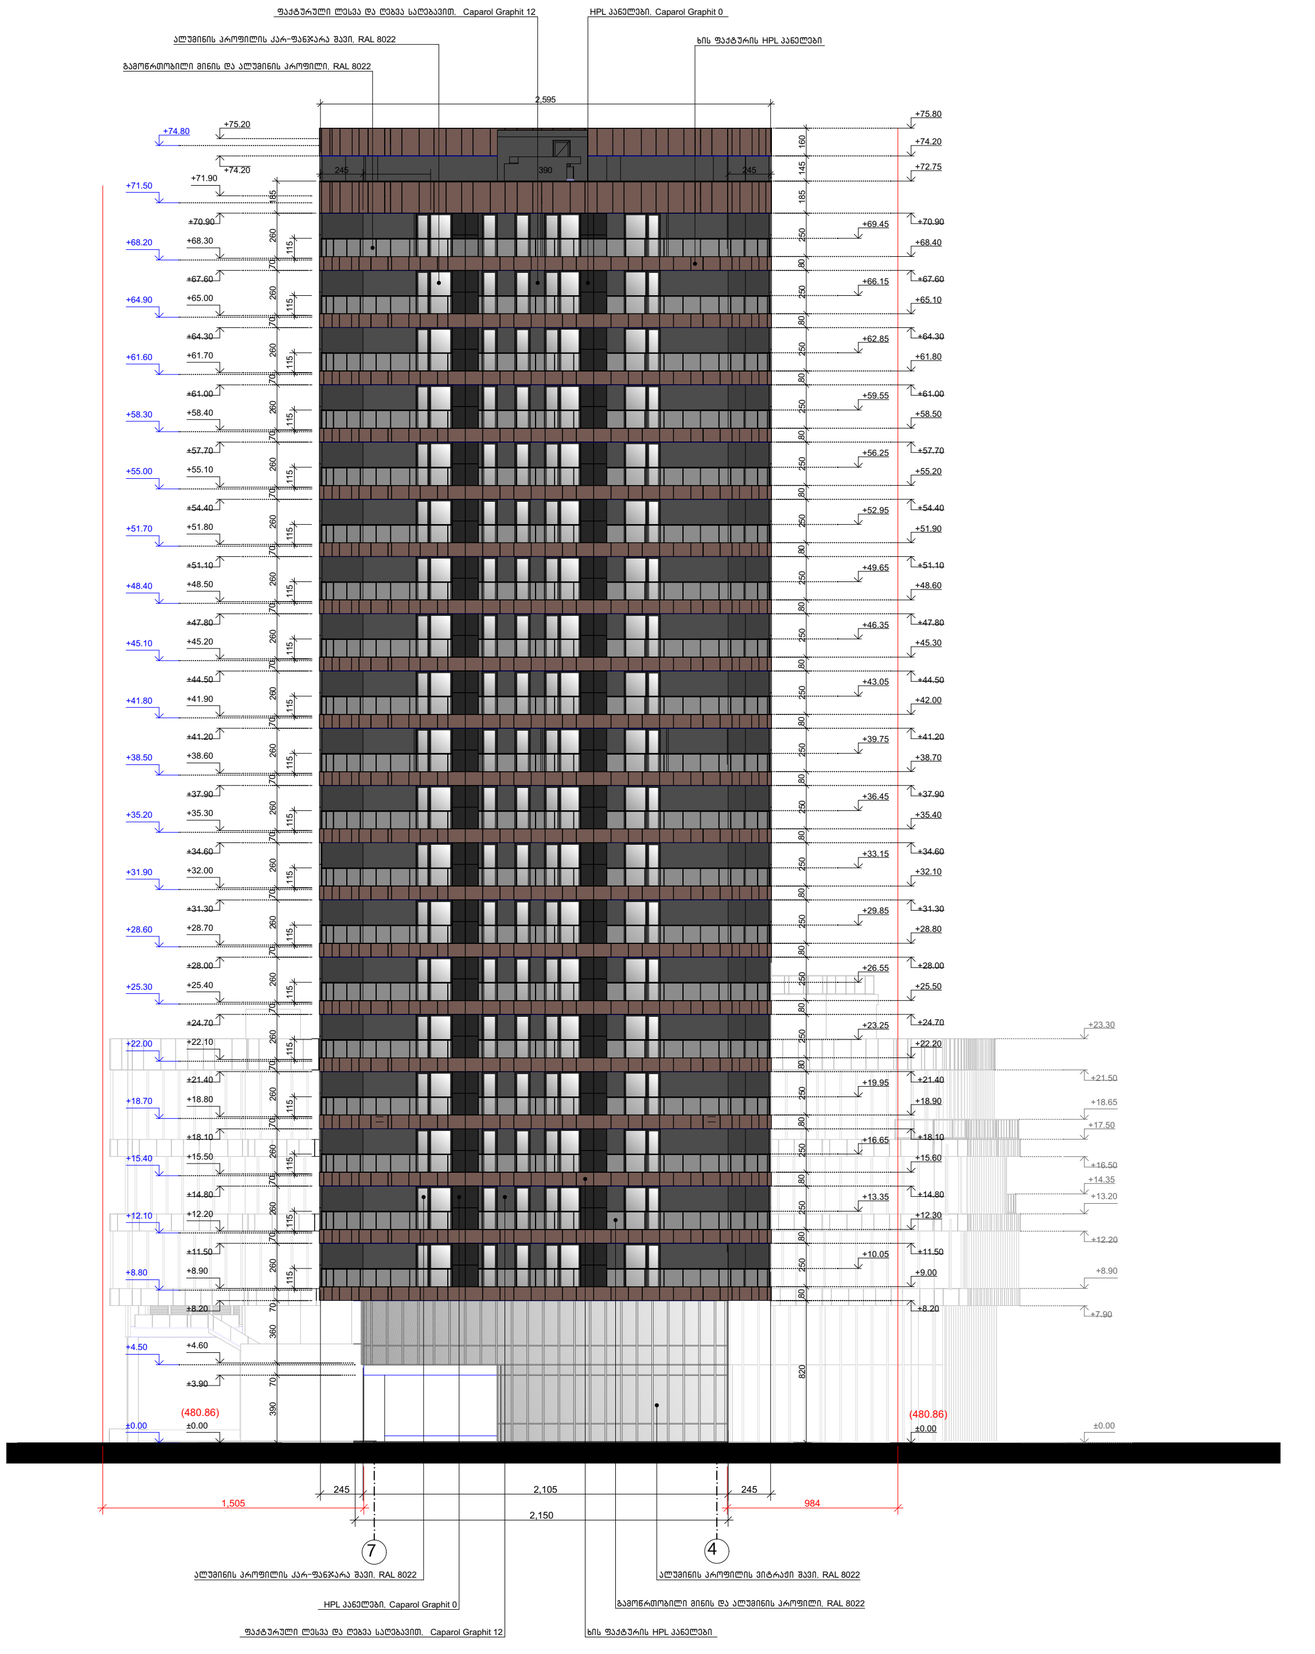

ფორმატი 3

პირობითი აღნიშვნები

- საკადასტრო საზღვარი
- სასხოვრებელი ჯგუფი
- სავაჭრო ჯგუფი
- საქმიანი ჯგუფი
- სასაწყობე ჯგუფი
- დამხმარე ჯგუფი
- გასასვლელამდე სავალი მანძილი
- მისაწვდომი სალა-გეზი
- ქედლის ხანძარმედეგობის ხარისხი 1 საათი
- ქედლის ხანძარმედეგობის ხარისხი 2 საათი
- გასასვლელი
- ხელის ცეცხლმაქრი
- სახანძრო მილღებარი
- ხელით სამართავი განგაშის კოლოფი
- გასასვლელის საავარიო განათება
- სახანძრო კიდრანტი
- სახანძრო ლიფტი
- კვამლის აღმომჩენი
- კვამლზე მორეაგირე მაუწყებელი
- ავტომაშხეფი
- ცეცხლის აღმომჩენი
- სასმელი წყლის დისპენსერი
- სპისმური ნაკერის შემავსებელი
- ჭრილის ხაზი

X.XXX X.XXX
- იატაკის მოპირკეთებული ზედაპირის ნიშნული
- იატაკის საპროექტო ნიშნული
- ღობისისტემის დასახელება
- ღობისისტემის ზომები
- ღობისისტემის ნომერი
- დაკავებულობის ჯგუფობრივი
- დაკავებულობის დატვირთვა

დაკავებულობა

შენიშვნა

შ.პ.ს "არქიკოლეგიუმი"

მრავალბინიანი საცხოვრებელი სახლი

ქ. თბილისი, პეტრე ქავთარაძის ქ. N22
01.14.03.040.373

არქიტექტურული ნაწილი / სტადია - პროექტი

ფასადი "7-4"

მთ. არქიტექტორი	თ. მურვანიძე	
ავტორი	ა. მურვანიძე	
ავტორი	მ. ლობჟანიძე	
ავტორი		

მასშტაბი	ფურცელი	თბილისი
1:250	ა.01.8.8	2/10/2025

დასახელება	v-1	v-2	v-3
რაოდენობა	342	296	118
სიგანე – სიმაღლე	210×260	210×260	210×260
გაღება	მარცხნივ	მარჯვნივ	მარცხნივ
მასალა	ალუმინის ფროფილი	ალუმინის ფროფილი	ალუმინის ფროფილი
ღიობების სიგანე	80×260	80×256	90×260
	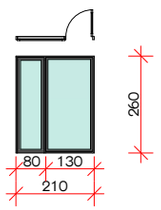	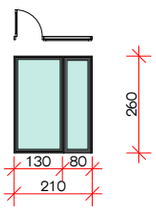	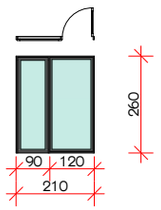

დასახელება	v-4	v-5	v-6
რაოდენობა	167	68	2
სიგანე – სიმაღლე	210×260	90×260	80×260
გაღება	მარჯვნივ	მარჯვნივ	მარცხნივ
მასალა	ალუმინის ფროფილი	ალუმინის ფროფილი	ალუმინის ფროფილი
ღიობების სიგანე	90×256	80×260	70×260
	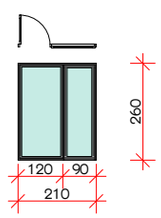	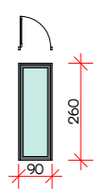	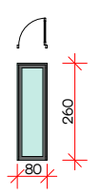

ფორმატი A3

პირობითი აღნიშვნები

დაკავებულობა

შ.პ.ს "არქიარტი"

მრავალბინიანი საცხოვრებელი სახლი

ქ. თბილისი, კეტრე ქავთარაძის ქუჩა N22 01.14.03.040.373

არქიტექტურული ნაწილი / სტადია – პროექტი

ქარ-ფანჯრის სპეციფიკაცია

მთ. არქიტექტორი	მ. მურვანიძე	
ავტორი		
ავტორი	მ. ლოზვანიძე	

მასშტაბი	ფურცელი	თბილისი
		15-შეკ-23

+0.10 ნიშნულზე ვიტრაჟების სპეციფიკაცია

ალუმინის პროფილის ვიტრაჟი RAL 8022

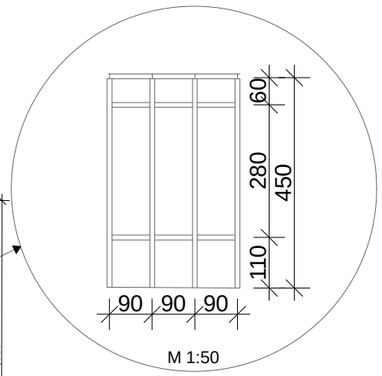

ალუმინის პროფილის ვიტრაჟი RAL 8022

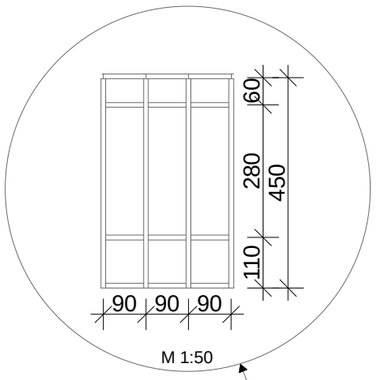

ალუმინის პროფილის ვიტრაჟი RAL 8022

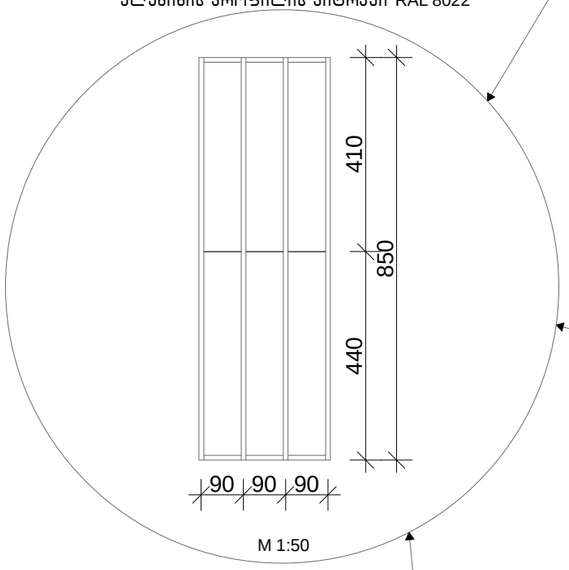

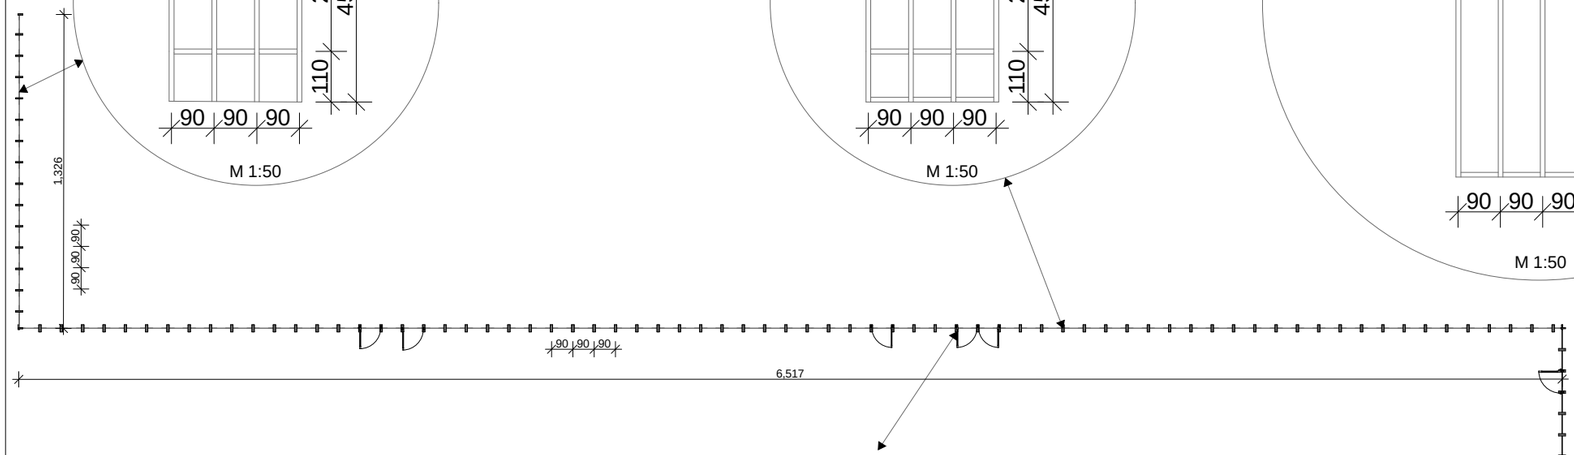

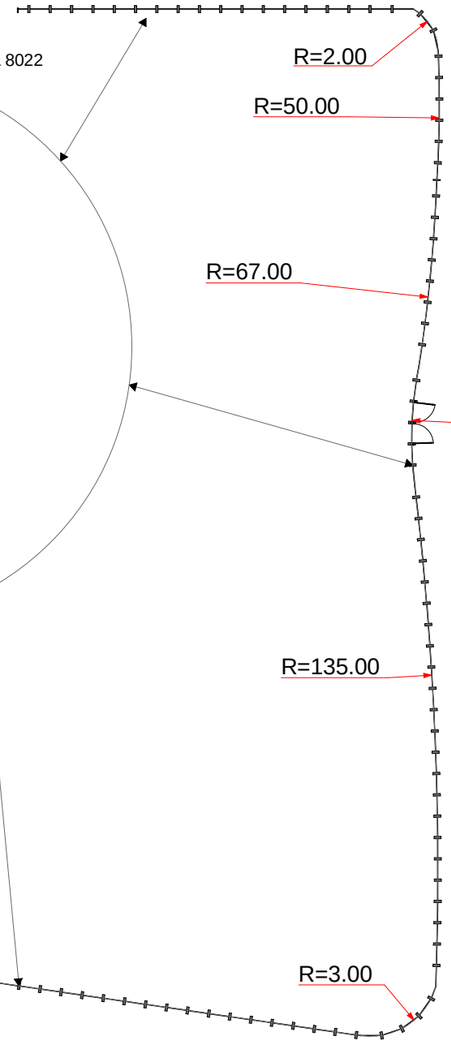

ფორმატი 3

პირობითი აღნიშვნები

დაკავებულობა

შენიშვნა

+0.10 ნიშნულზე ვიტრაჟების სპეციფიკაცია

შ.პ.ს "არქიკოლექტივი"

მრავალბინიანი საცხოვრებელი სახლი

ქ. თბილისი, კეტრე ქავთარაძის ქ. N22
01.14.03.040.373

არქიტექტურული ნაწილი / სტადია - პროექტი

ქარ-ფანჯრის სპეციფიკაცია

მთ. არქიტექტორი	თ. მურვანიძე	
ავტორი	ა. მურვანიძე	
ავტორი	გ. ლობჟანიძე	

მასშტაბი	ფურცელი	თბილისი
1:100 1:50	№	11/30/2023

+4.60 ნიშნულზე ვიტრაჟების სპეციფიკაცია

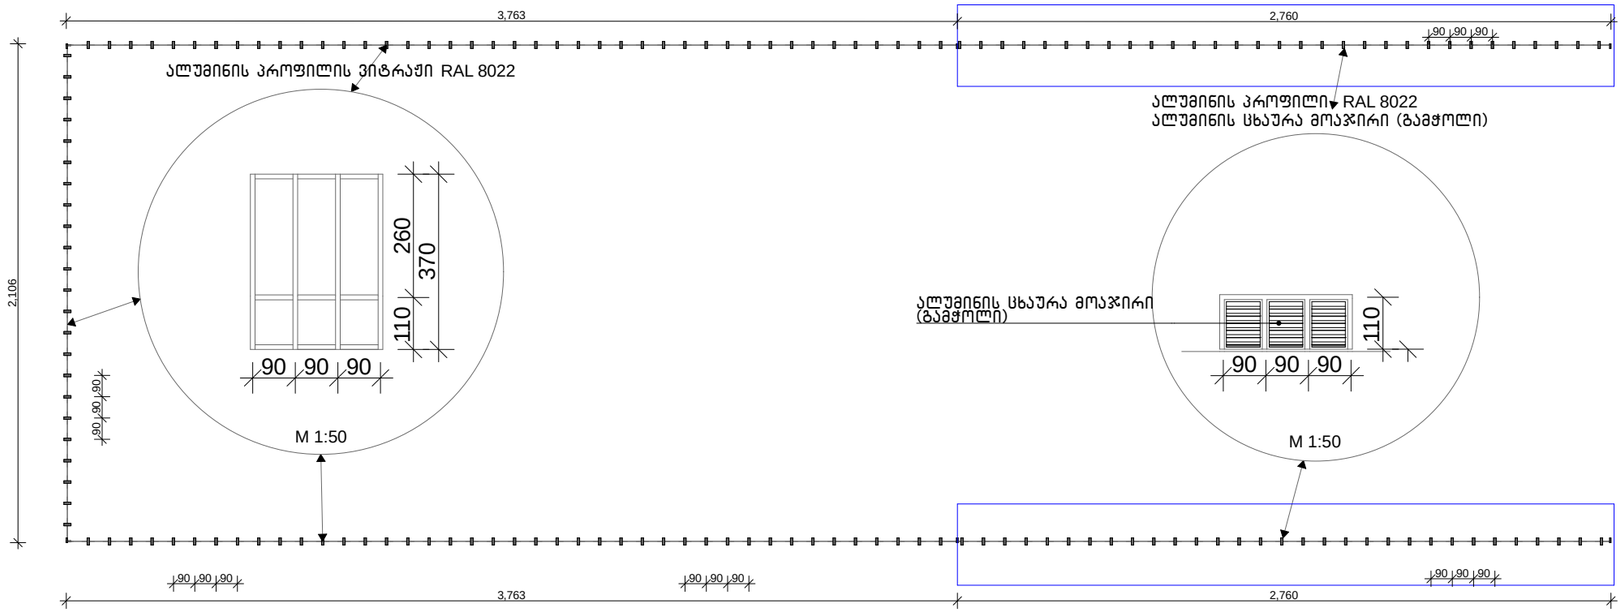

+6.60 ნიშნულზე ტექნიკური სართულის ვიტრაჟების სპეციფიკაცია

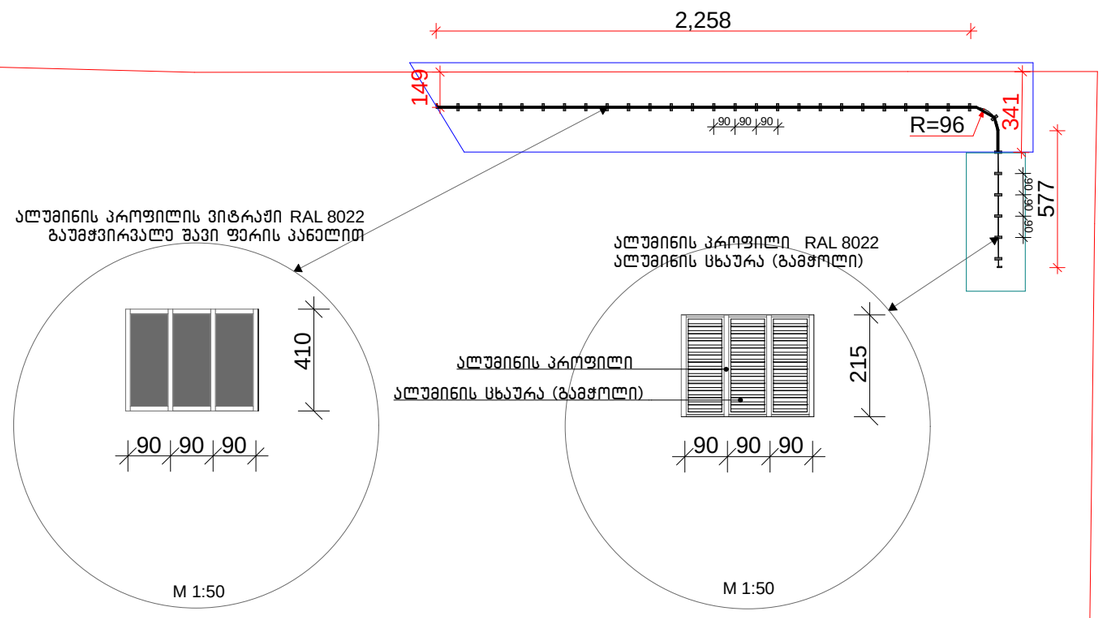

ფორმატი 3

პირობითი აღნიშვნები

დაკავებულობა

შენიშვნა

+4.60 ნიშნულზე ვიტრაჟების სპეციფიკაცია

+6.60 ნიშნულზე ტექნიკური სართულის ვიტრაჟების სპეციფიკაცია

შ.პ.ს "არქიკოლეგიუმი"

მრავალბინიანი საცხოვრებელი სახლი

ქ. თბილისი, პეტრე ქავთარაძის ქ. №22
01.14.03.040.373

არქიტექტურული ნაწილი / სტადია - პროექტი

ქარ-ფანჯრის სპეციფიკაცია

მთ. არქიტექტორი	თ. მურვანიძე	
ავტორი	ა. მურვანიძე	
ავტორი	გ. ლოგვანიძე	

მასშტაბი	ფურცელი	თბილისი
1:100 1:50	№	11/30/2023

+8.90 ნიშნულზე ვიტრაჟების სპეციფიკაცია

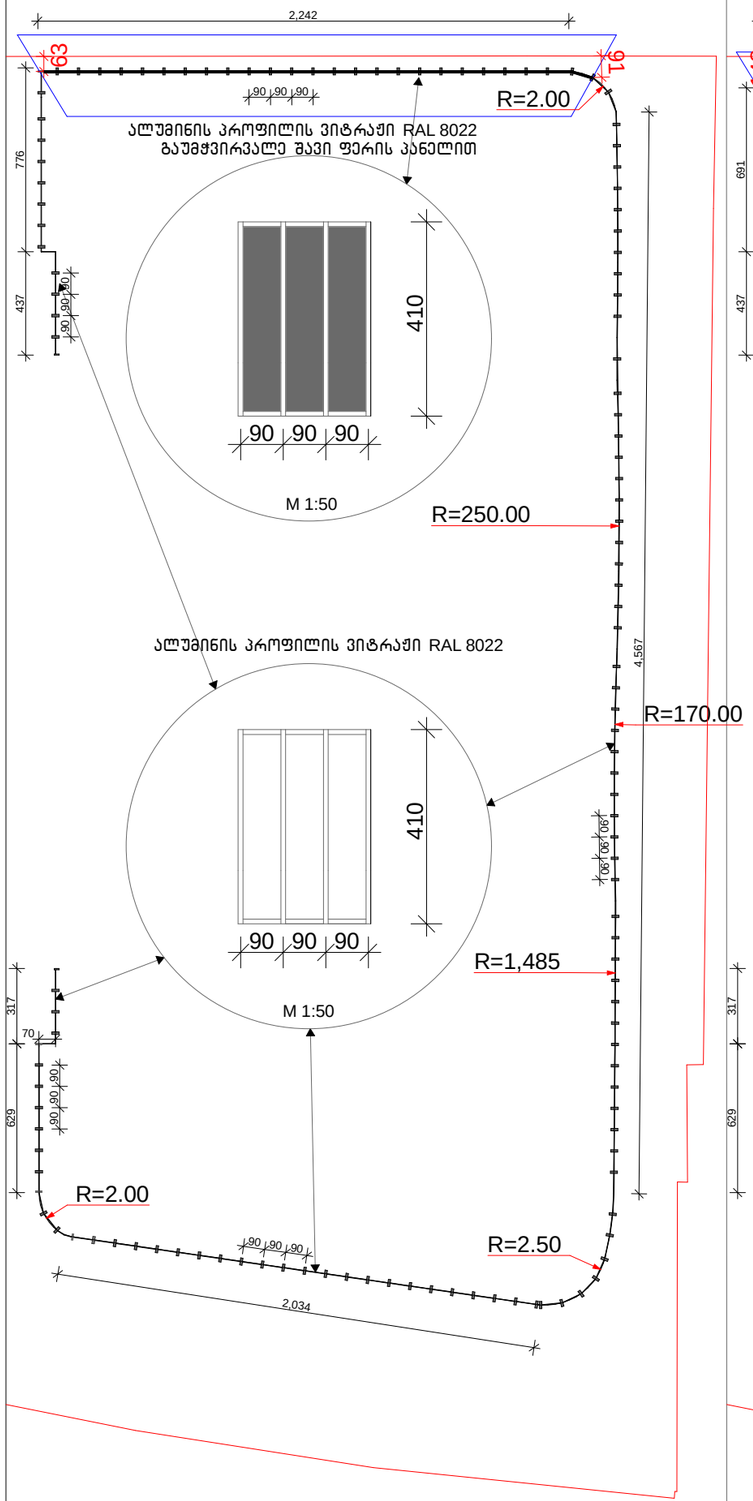

+13.20 ნიშნულზე ვიტრაჟების სპეციფიკაცია

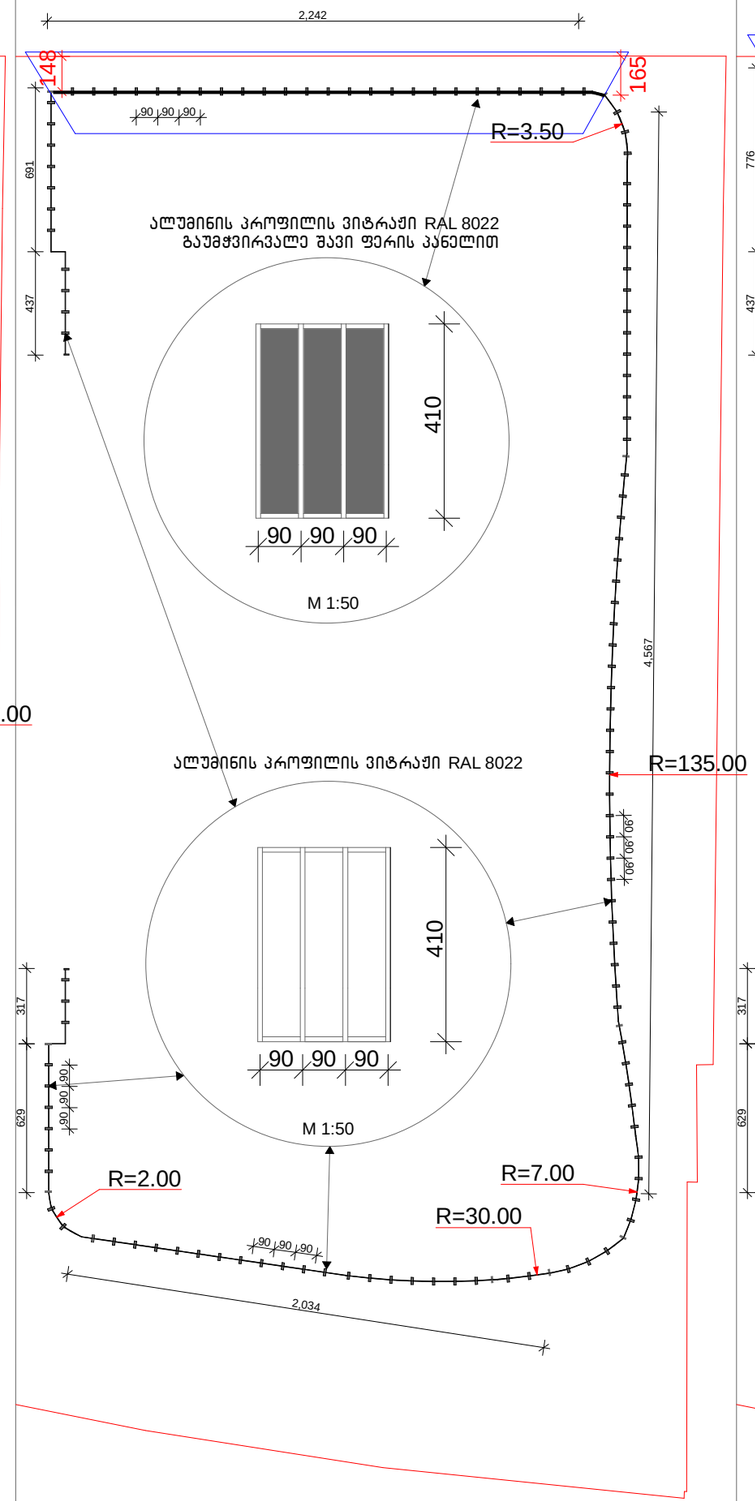

+17.50 ნიშნულზე ვიტრაჟების სპეციფიკაცია

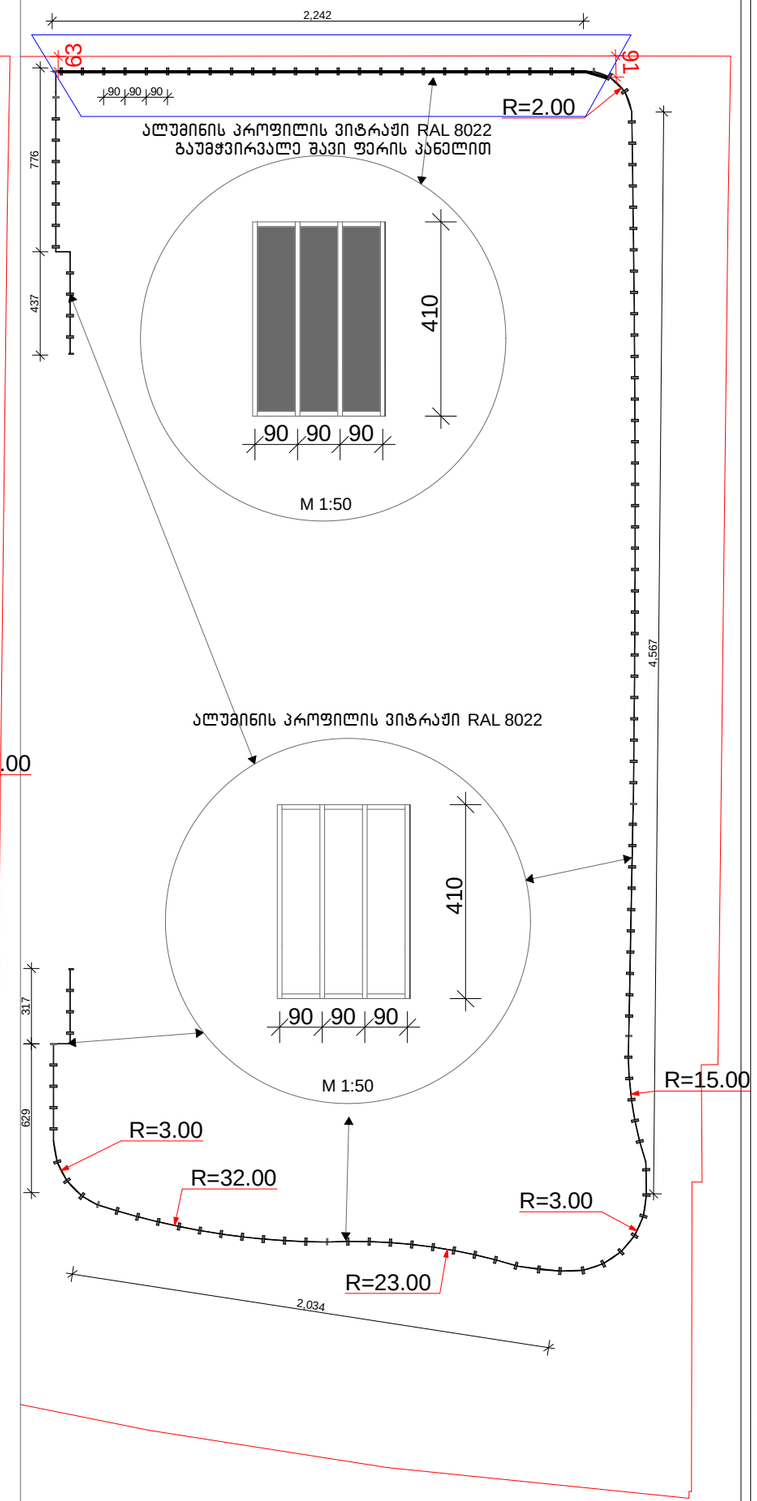

ფორმატი 3

პირობითი აღნიშვნები

დაკავებულობა

შენიშვნა

+8.90, +13.20, +17.50
ნიშნულებზე ვიტრაჟების
სპეციფიკაცია

შ.პ.ს "არქიკოლექციები"

მრავალბინიანი საცხოვრებელი სახლი

ქ. თბილისი, ვეტრე კავთარაძის ქ. №22
01.14.03.040.373

არქიტექტურული ნაწილი / სტადია - პროექტი

ქარ-ფანჯრის სპეციფიკაცია

მთ. არქიტექტორი	თ. მურვანიძე	
ავტორი	ა. მურვანიძე	
ავტორი	გ. ლოგვინიძე	

მასშტაბი	ფურცელი	თარიღი
1:100 1:50	№	11/30/2023