მაქსიმალური სიმაღლის განსაზღვრა

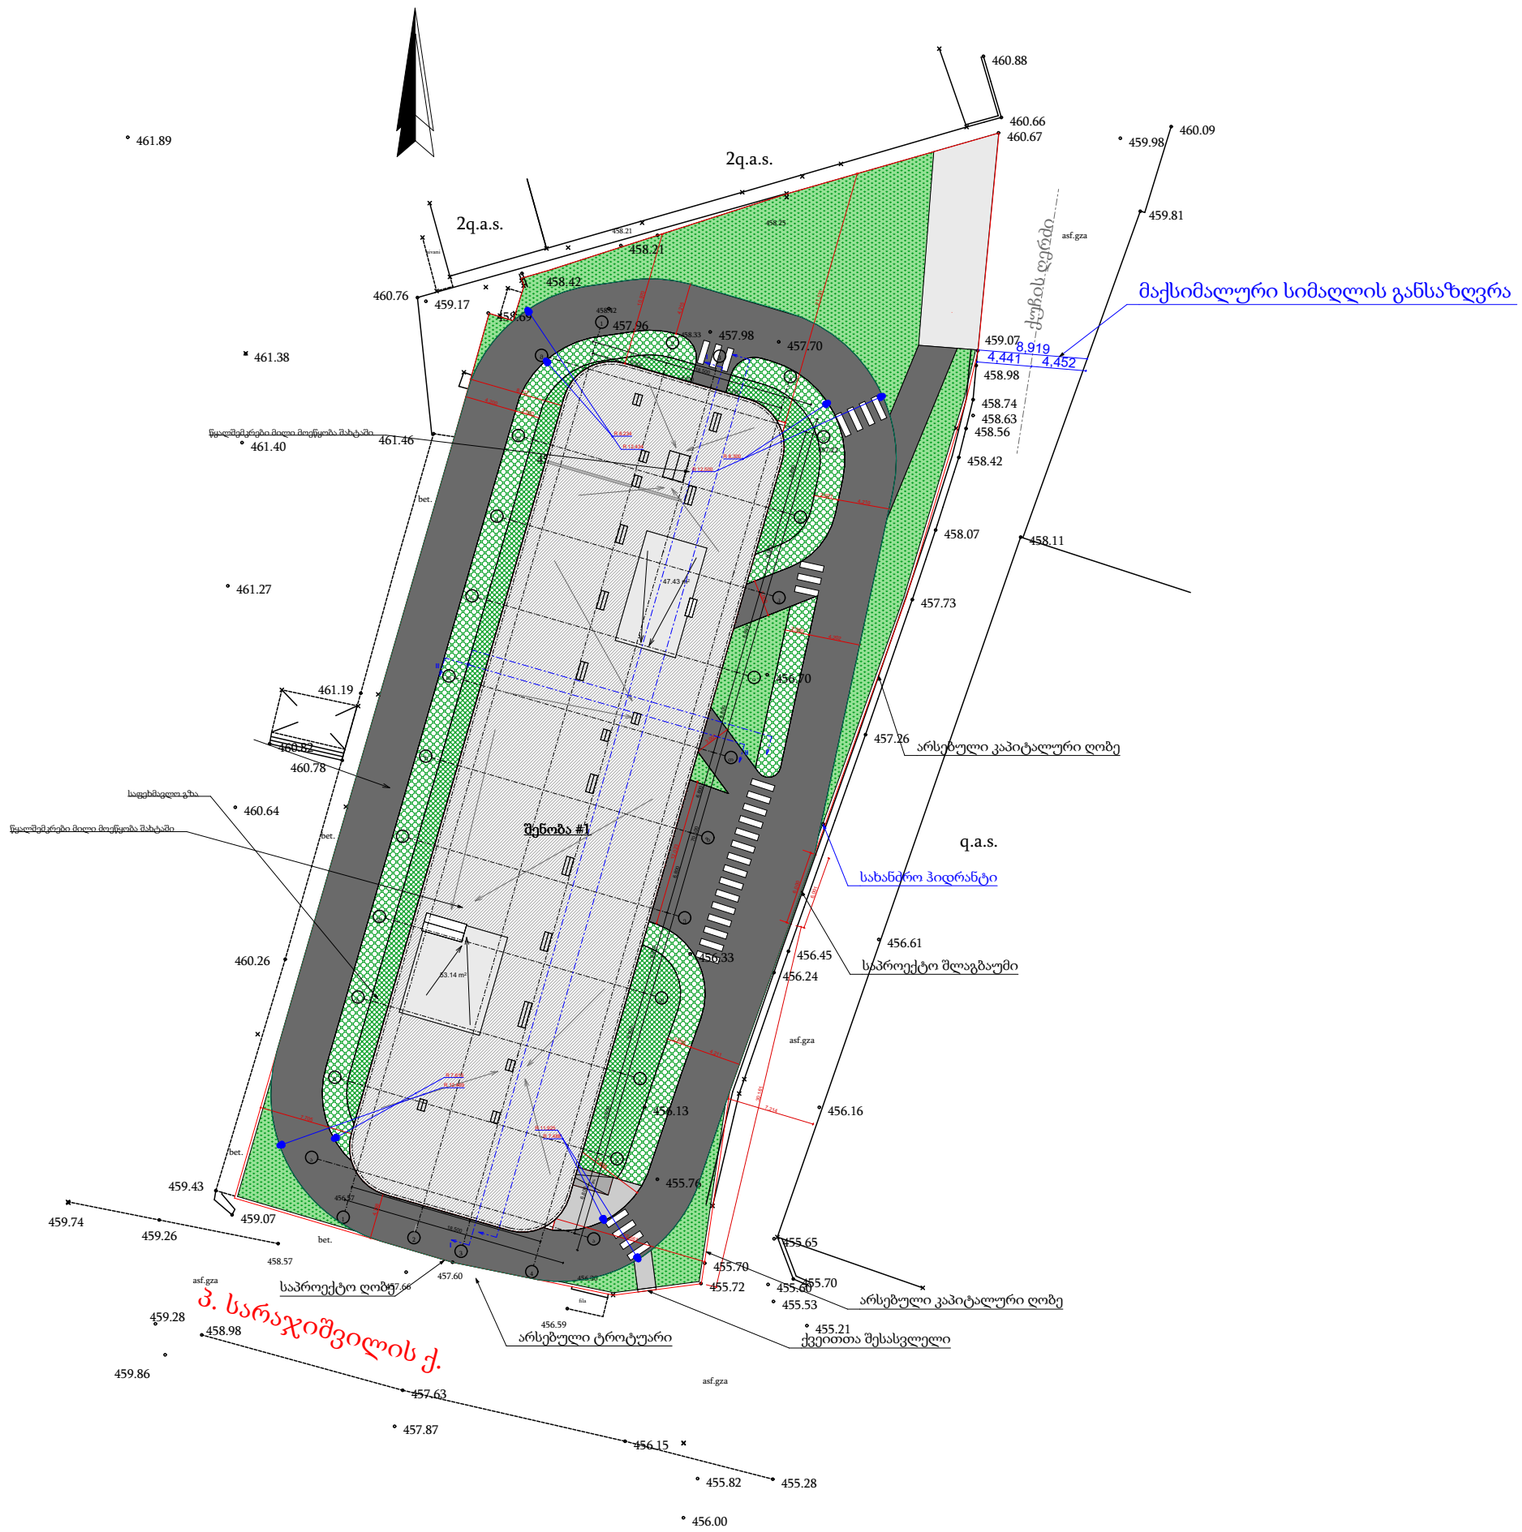

ფორმატი	A-3

პირობითი აღნიშვნები

შენიშვნები

დამკვეთი

შპს "კომპლექსი"

პროექტი

შენობა #4/1-ის
რეკონსტრუქცია

მისამართი

თბილისი, დასახლება

ვაშლიჯვარი, სარაჯიშვილის ქ. #17

შპს "სითი და კო"

ქ. თბილისი,
მ. გელოვანის გამზ. #52

თანამდებობა	გვარი	ხელმოწერა
დირექტორი	ი. ანთაძე	
ავტორი	ე. ედიშერაშვილი	
არქიტექტორი	ე. ედიშერაშვილი	
არქიტექტორი	თ. გალოგრე	

არქიტექტურული ნაწილი

სტადია: პროექტი

ნახაზი

სიმაღლის
განსაზღვრა

მასშტაბი:	თარიღი:	ფურცელი:
1:100	15/03/2025	A-501

მაქსიმალური სიმაღლის განსაზღვრა

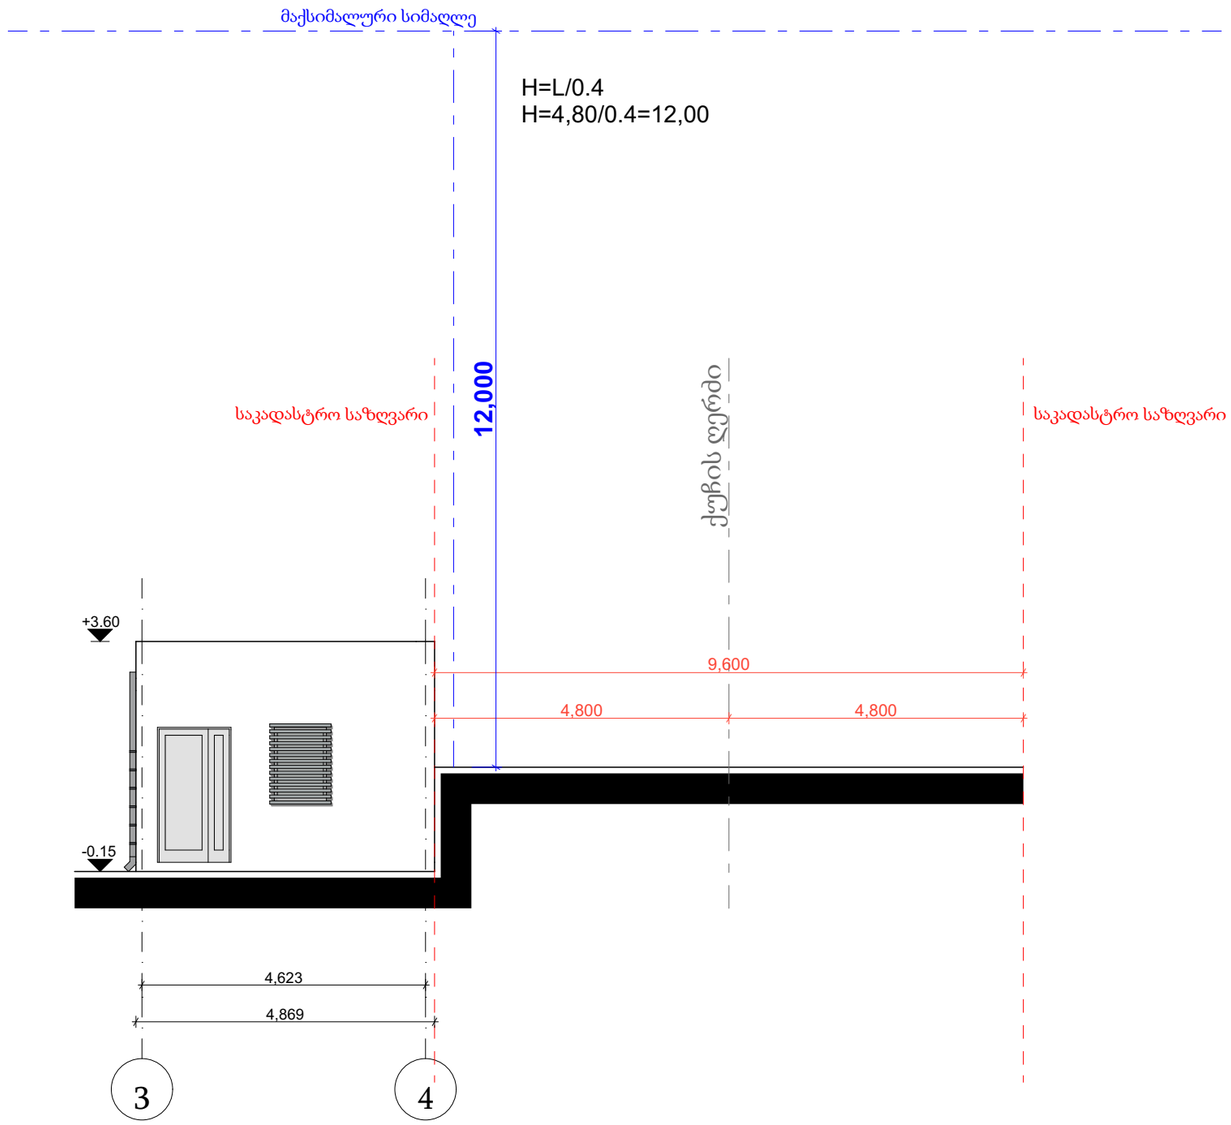

ფორმატი	A-3

პირობითი აღნიშვნები

შენიშვნები

დამკვეთი

შპს "კომპლექსი"

პროექტი

შენობა #4/1-ის
რეკონსტრუქცია

მისამართი

თბილისი, დასახლება
ვაშლიჯვარი, სარაჯიშვილის ქ. #17

შპს "სითი და კო"

ქ. თბილისი,
მ. გელოვანის გამზ. #52

თანამდებობა	გვარი	ხელმოწერა
დირექტორი	ი. ანთაძე	
ავტორი	ე. ედიშერაშვილი	
არქიტექტორი	ე. ედიშერაშვილი	
არქიტექტორი	თ. გალოგრე	

არქიტექტურული ნაწილი

სტადია: პროექტი

ნახაზი

სიმაღლის
განსაზღვრა

მასშტაბი:	თარიღი:	ფურცელი:
1:100	15/03/2025	A-502