
სიმაღლის სხივის საანგრიშო გენ-გეგმა

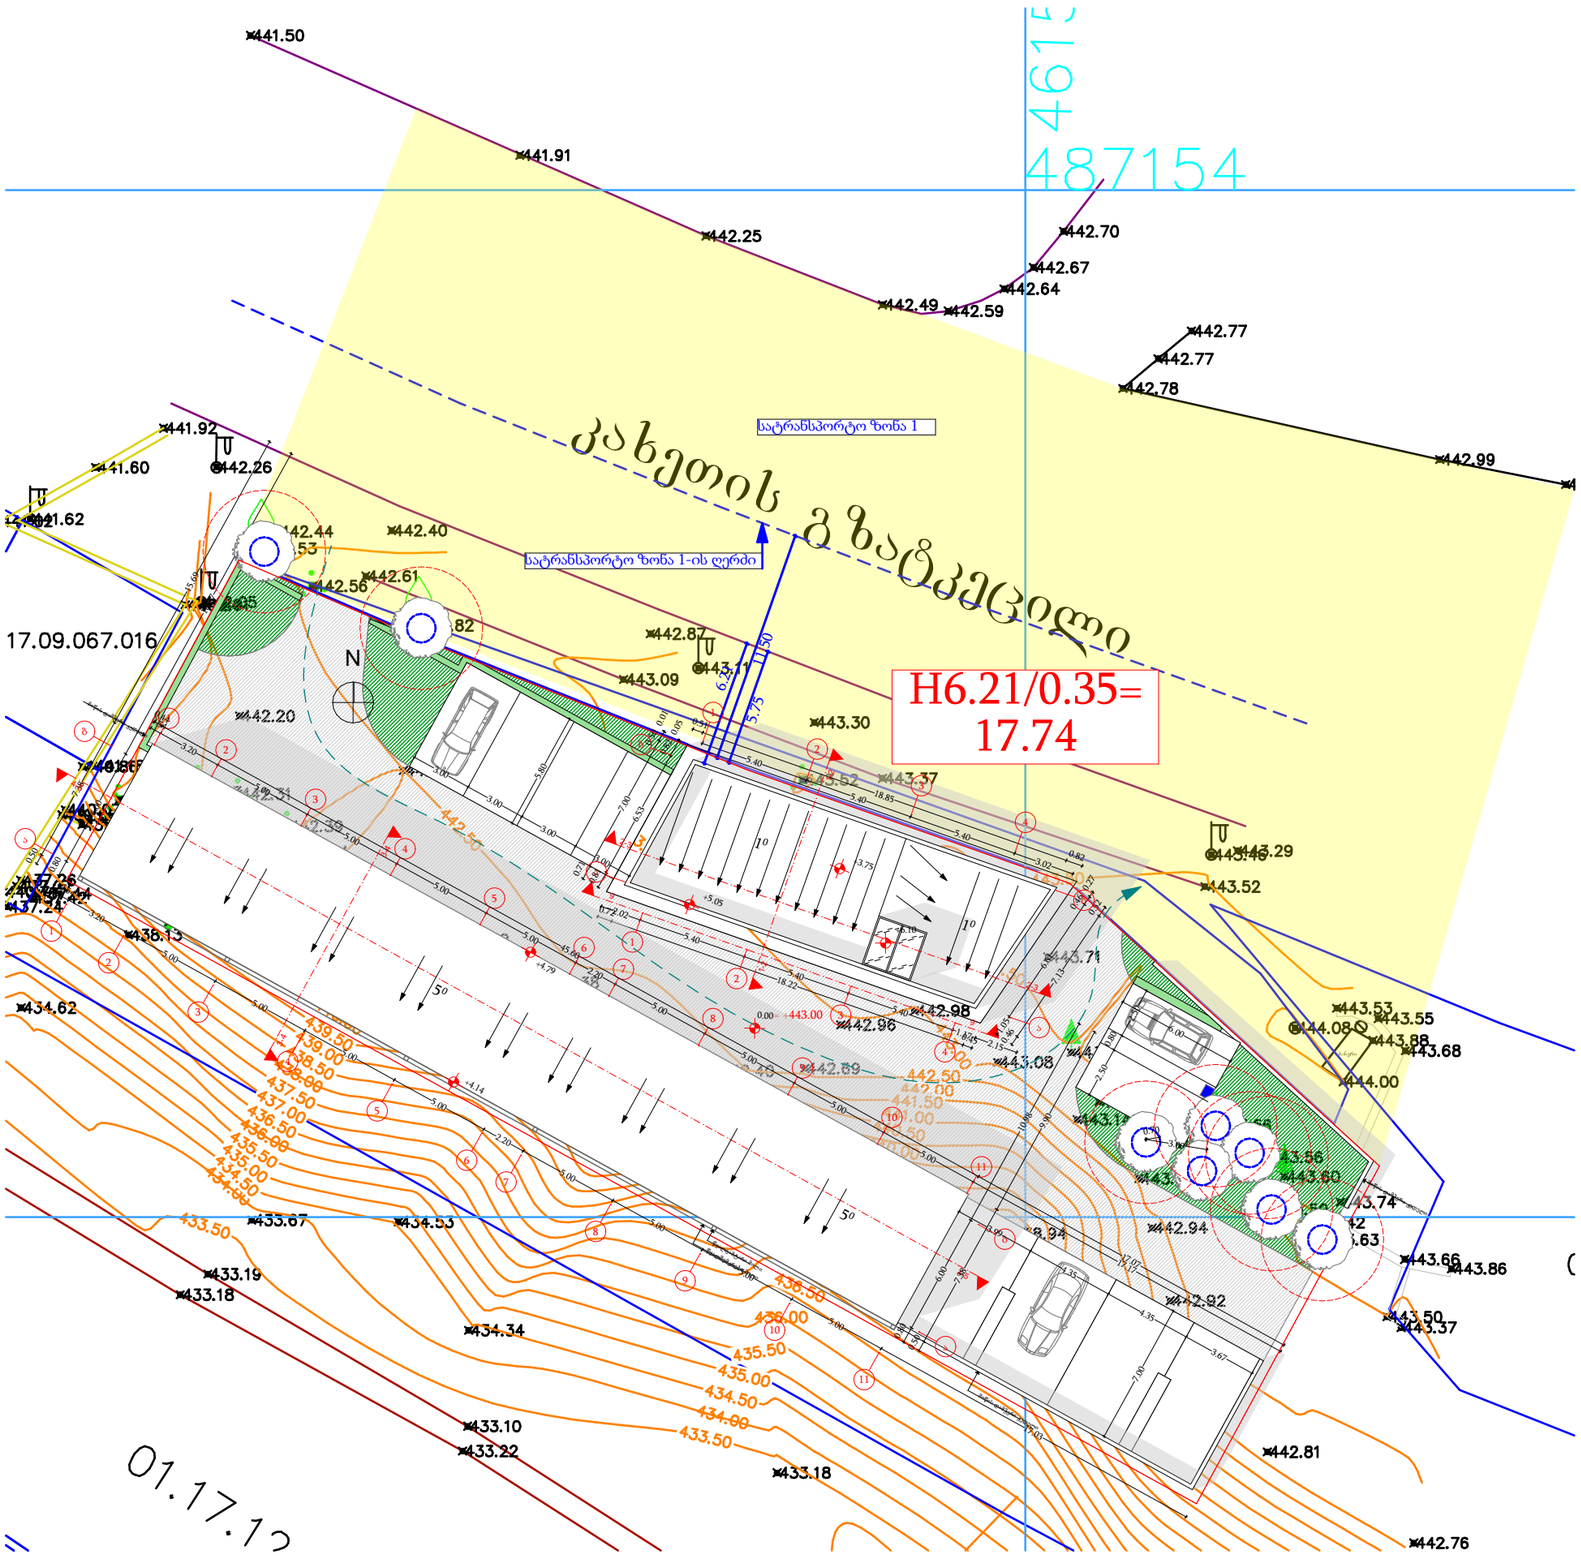

პროექტის დასახელება

avtosamrecxao

დამკვეთი

რენატი უსუფოვი

ექსპლიკაცია

ნახაზის დასახელება

მასშტაბი


arqiteqtori	დ.მაისამვილი
arqiteqtori	k.romanaZe

თარიღი 2023 წელი

A 3

gv.raodenoba	gverdi

სიმაღლის სხივის საანგრიშო ჭრილი

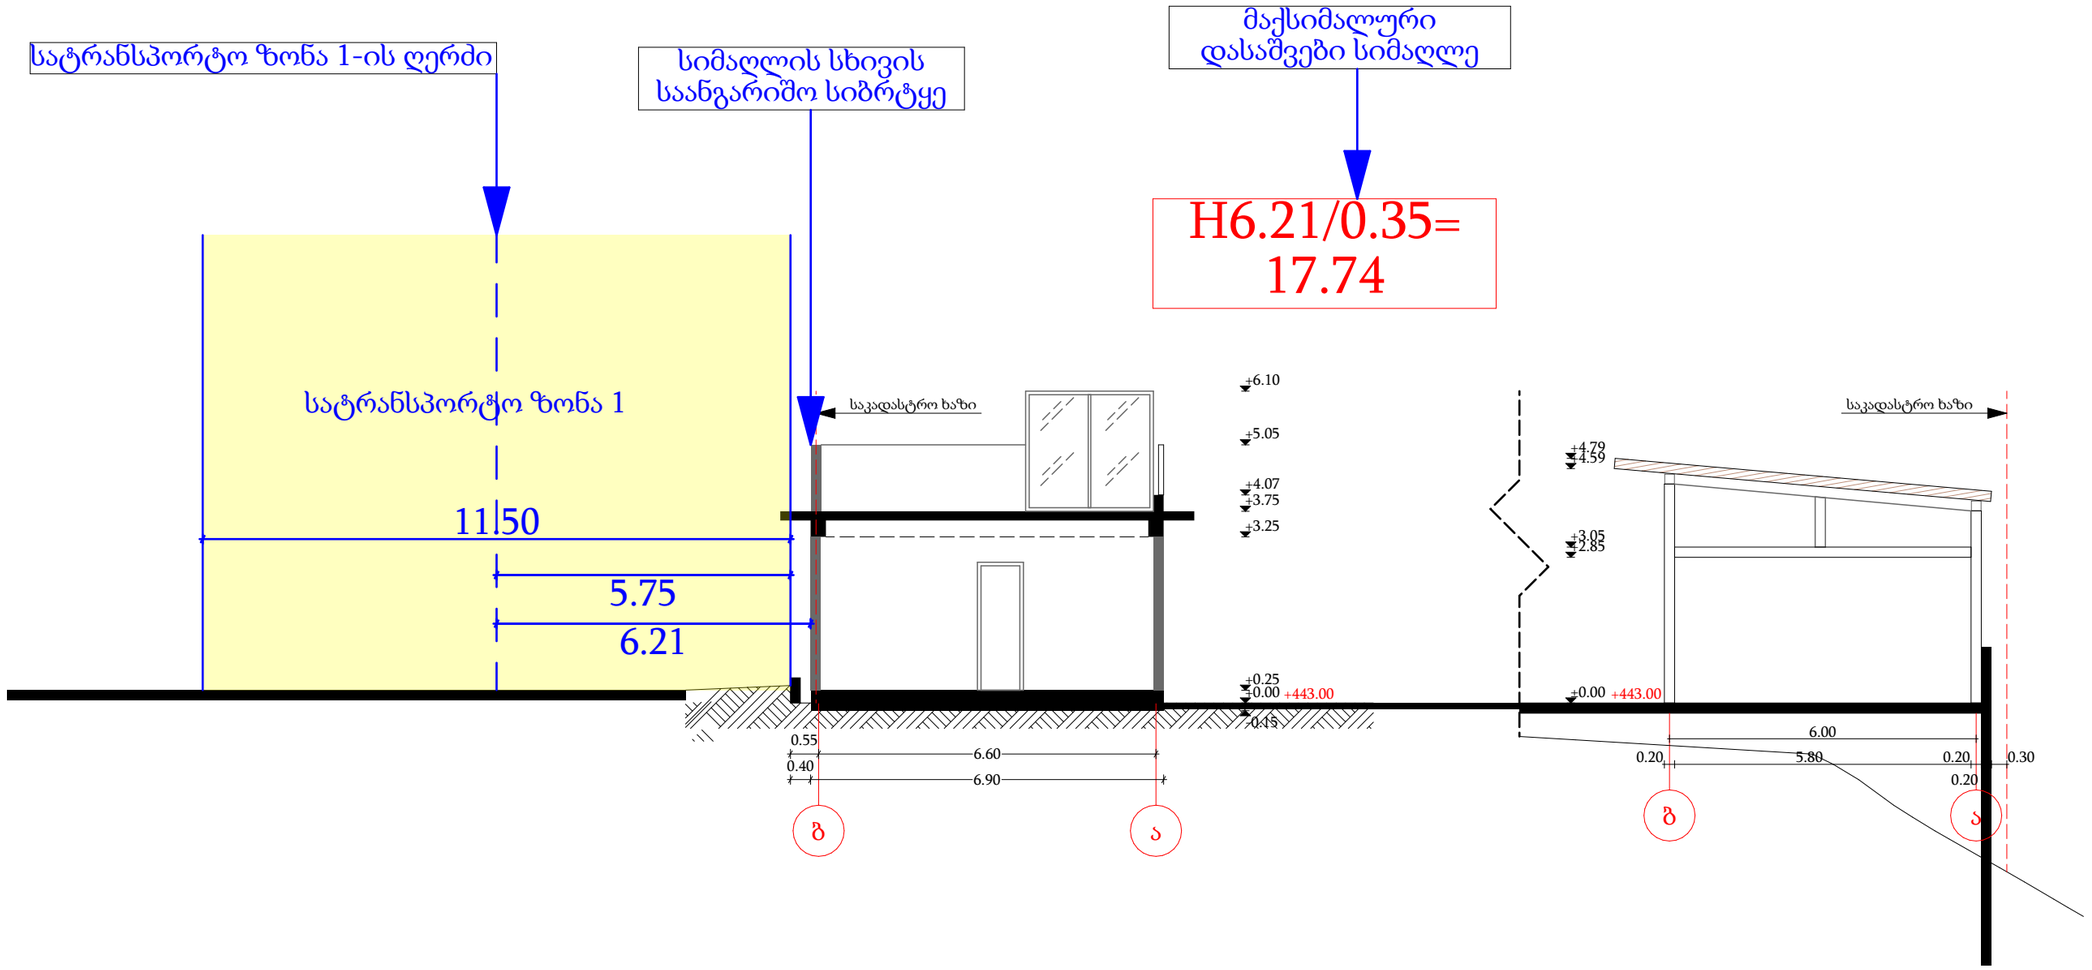

[redacted]

პროექტის დასახელება

avtosamrecxao

დამკვეთი

რენატი უსუფოვი

ექსპლიკაცია

ნახაზის დასახელება

მასშტაბი

arqiteqtori	დ.მაისაშვილი
arqiteqtori	k.romanaZe

თარიღი 2023 წელი

A 3

gv.raodenoba	gverdi