
ფასადი ა-ი ღერძებს შორის

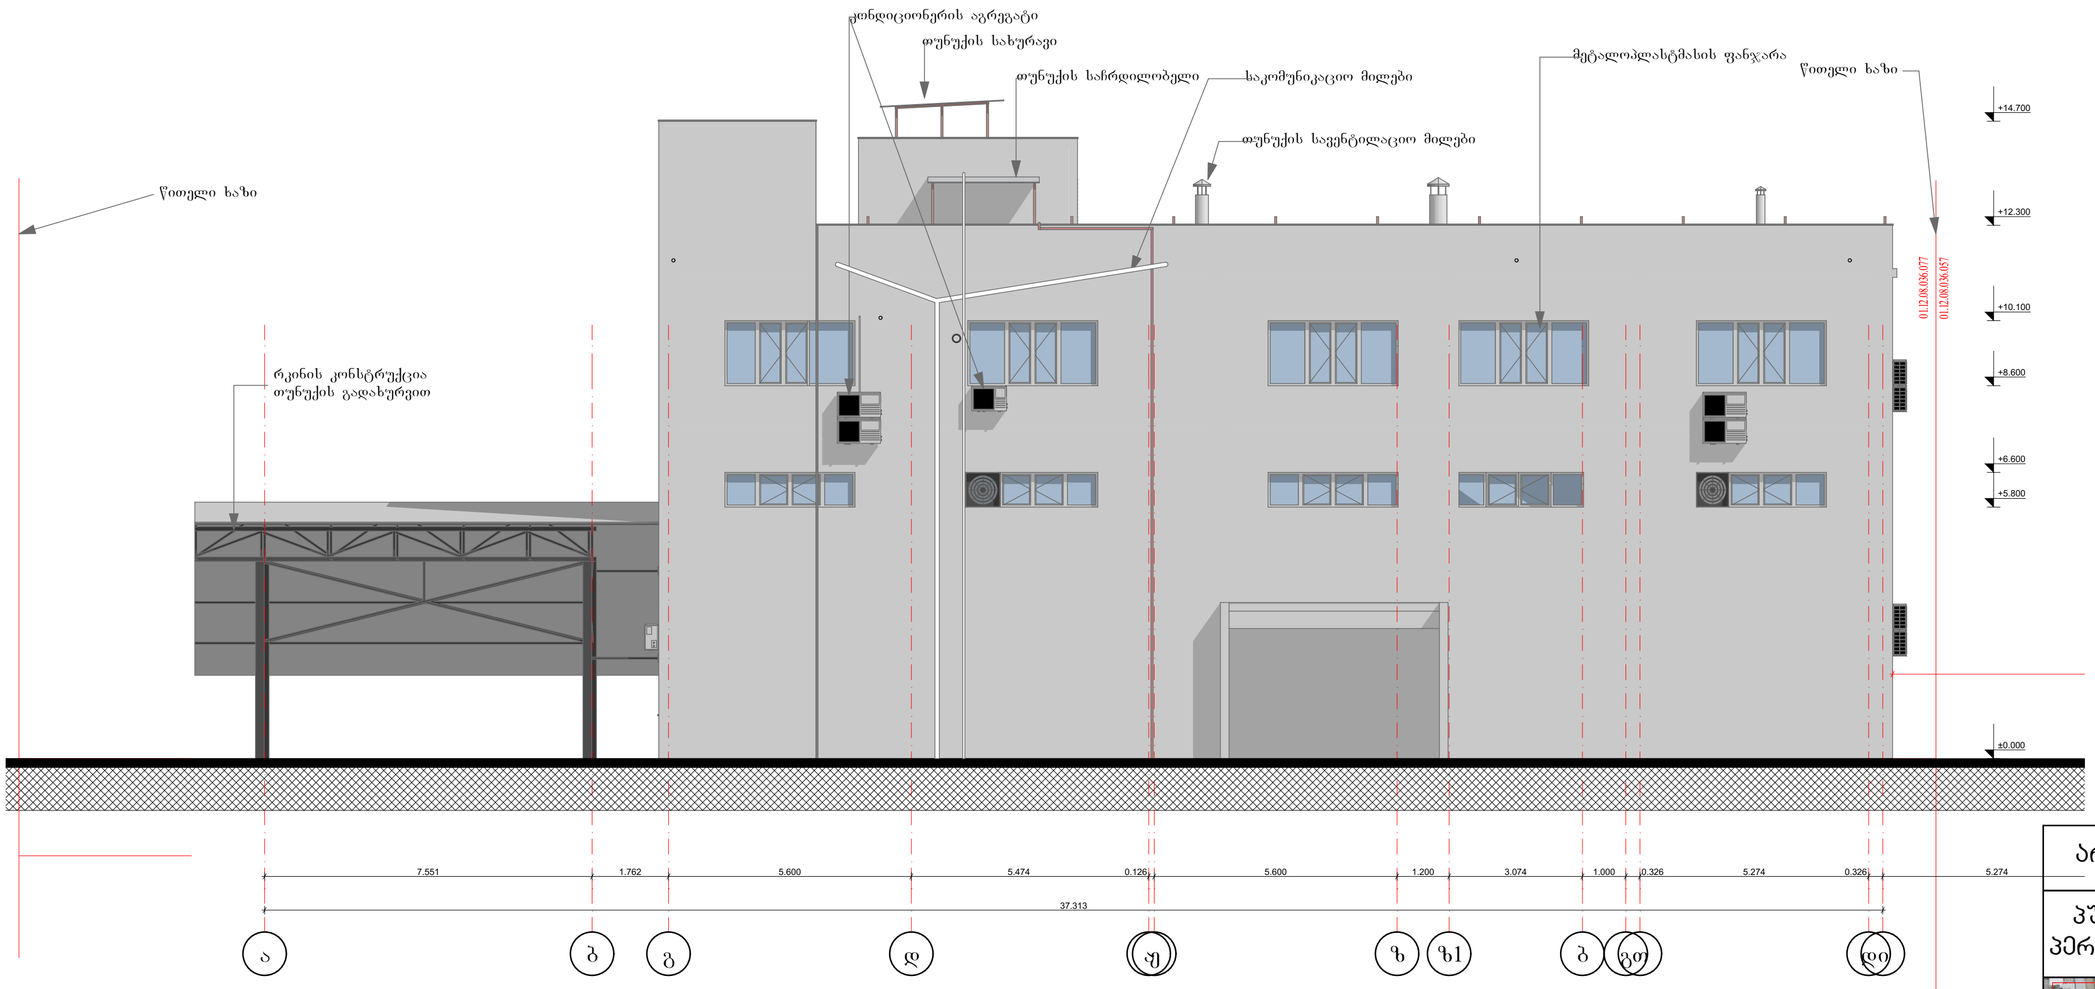


არქიტექტურული ნაწილი

პურის ქარხნის შესაფუთი პერსონალის სამუშაო სივრცე



მისამართი:	ქ.თბილისი თ.ერისთავის №1 ს/კ 01.12.08.036.077
პროექტის კორექტირება	
დამკვეთი:	შპს "ალსა"
არქიტექტორი:	თ.გორგასანიძე
ფორმატი: A2	მასშტაბი 1:100
თარიღი: 21.03.2025	

ფასადი 1-3 ღერძებს შორის

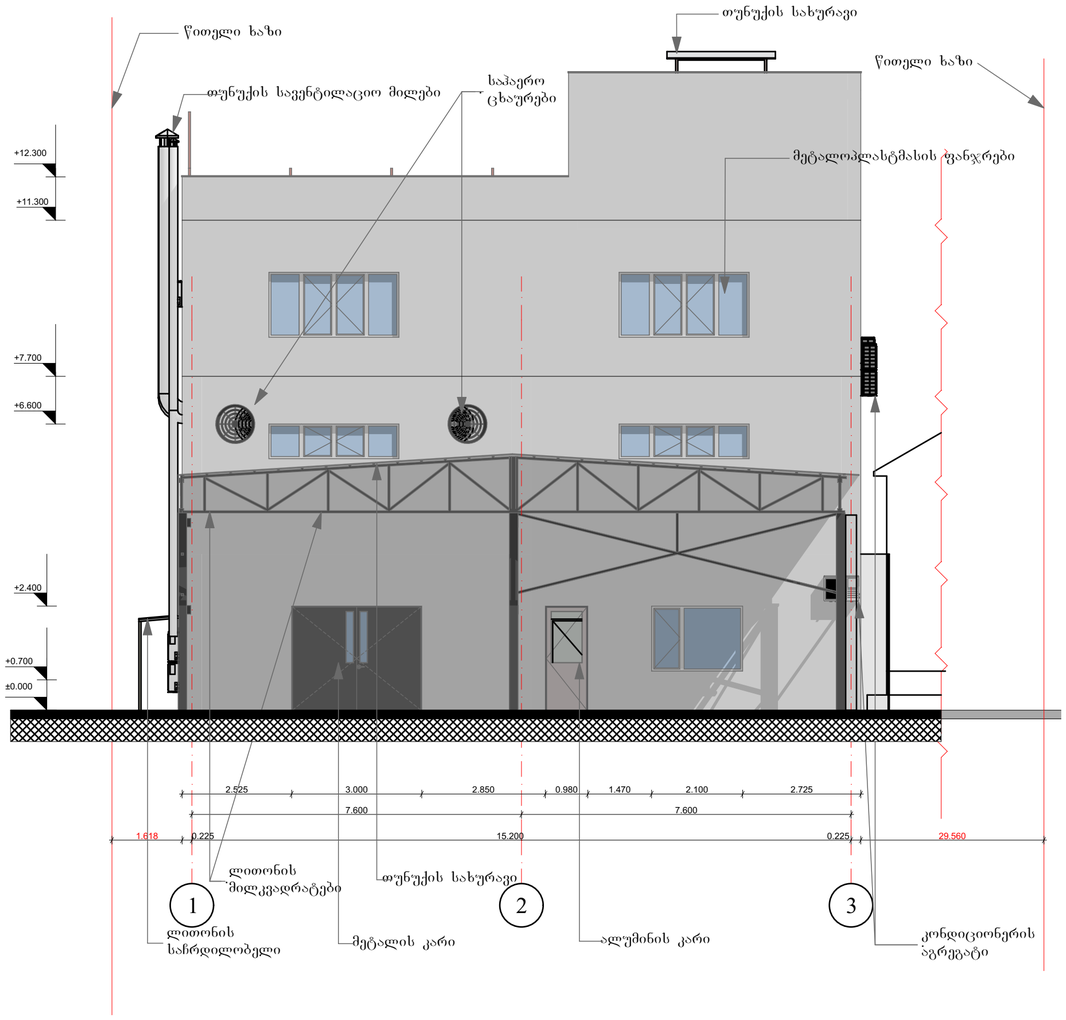


არქიტექტურული ნაწილი

პურის ქარხნის შესაფუთი პერსონალის სამუშაო სივრცე



მისამართი:	ქ.თბილისი თ.ერისთავის №1 ს/კ 01.12.08.036.077
პროექტის კორექტირება	
დამკვეთი:	შპს "ალსა"
არქიტექტორი:	თ.გორგასანიძე
ფორმატი: A2	მასშტაბი 1:100
თარიღი: 21.03.2025	

ფასადი 3-1 ღერძებს შორის

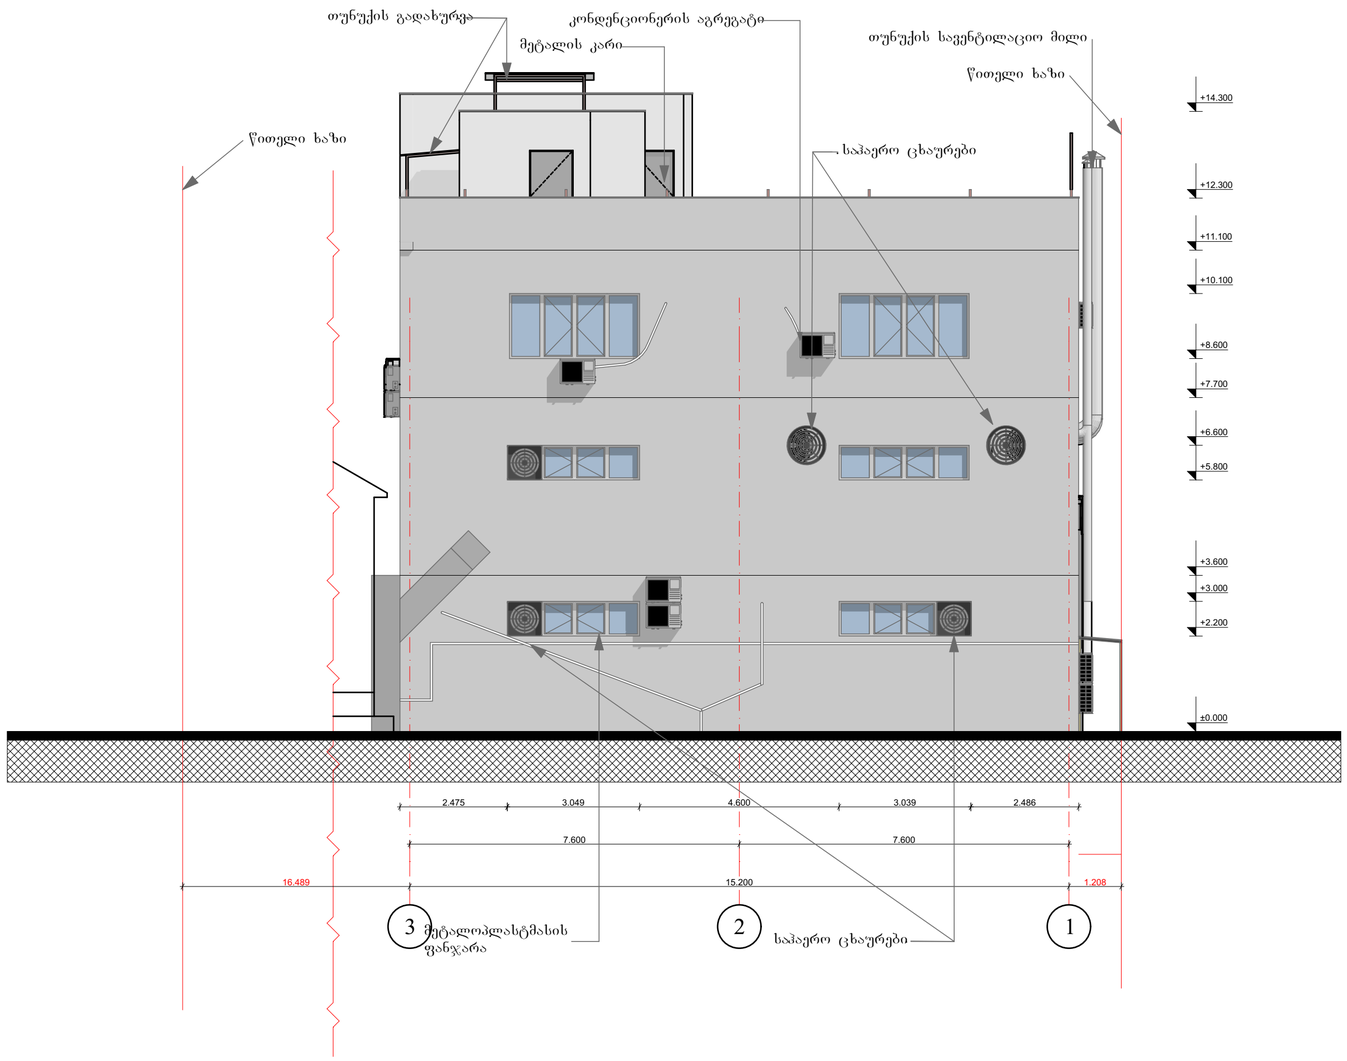


არქიტექტურული ნაწილი

პურის ქარხნის შესაფუთი პერსონალის სამუშაო სივრცე



მისამართი:	ქ.თბილისი თ.ერისთავის №1 ს/კ 01.12.08.036.077
პროექტის კორექტირება	
დამკვეთი:	შპს "ალსა"
არქიტექტორი:	თ.გორგასანიძე
ფორმატი: A2	მასშტაბი 1:100
თარიღი: 21.03.2025	

ფასადი ი-ა ღერძებს შორის

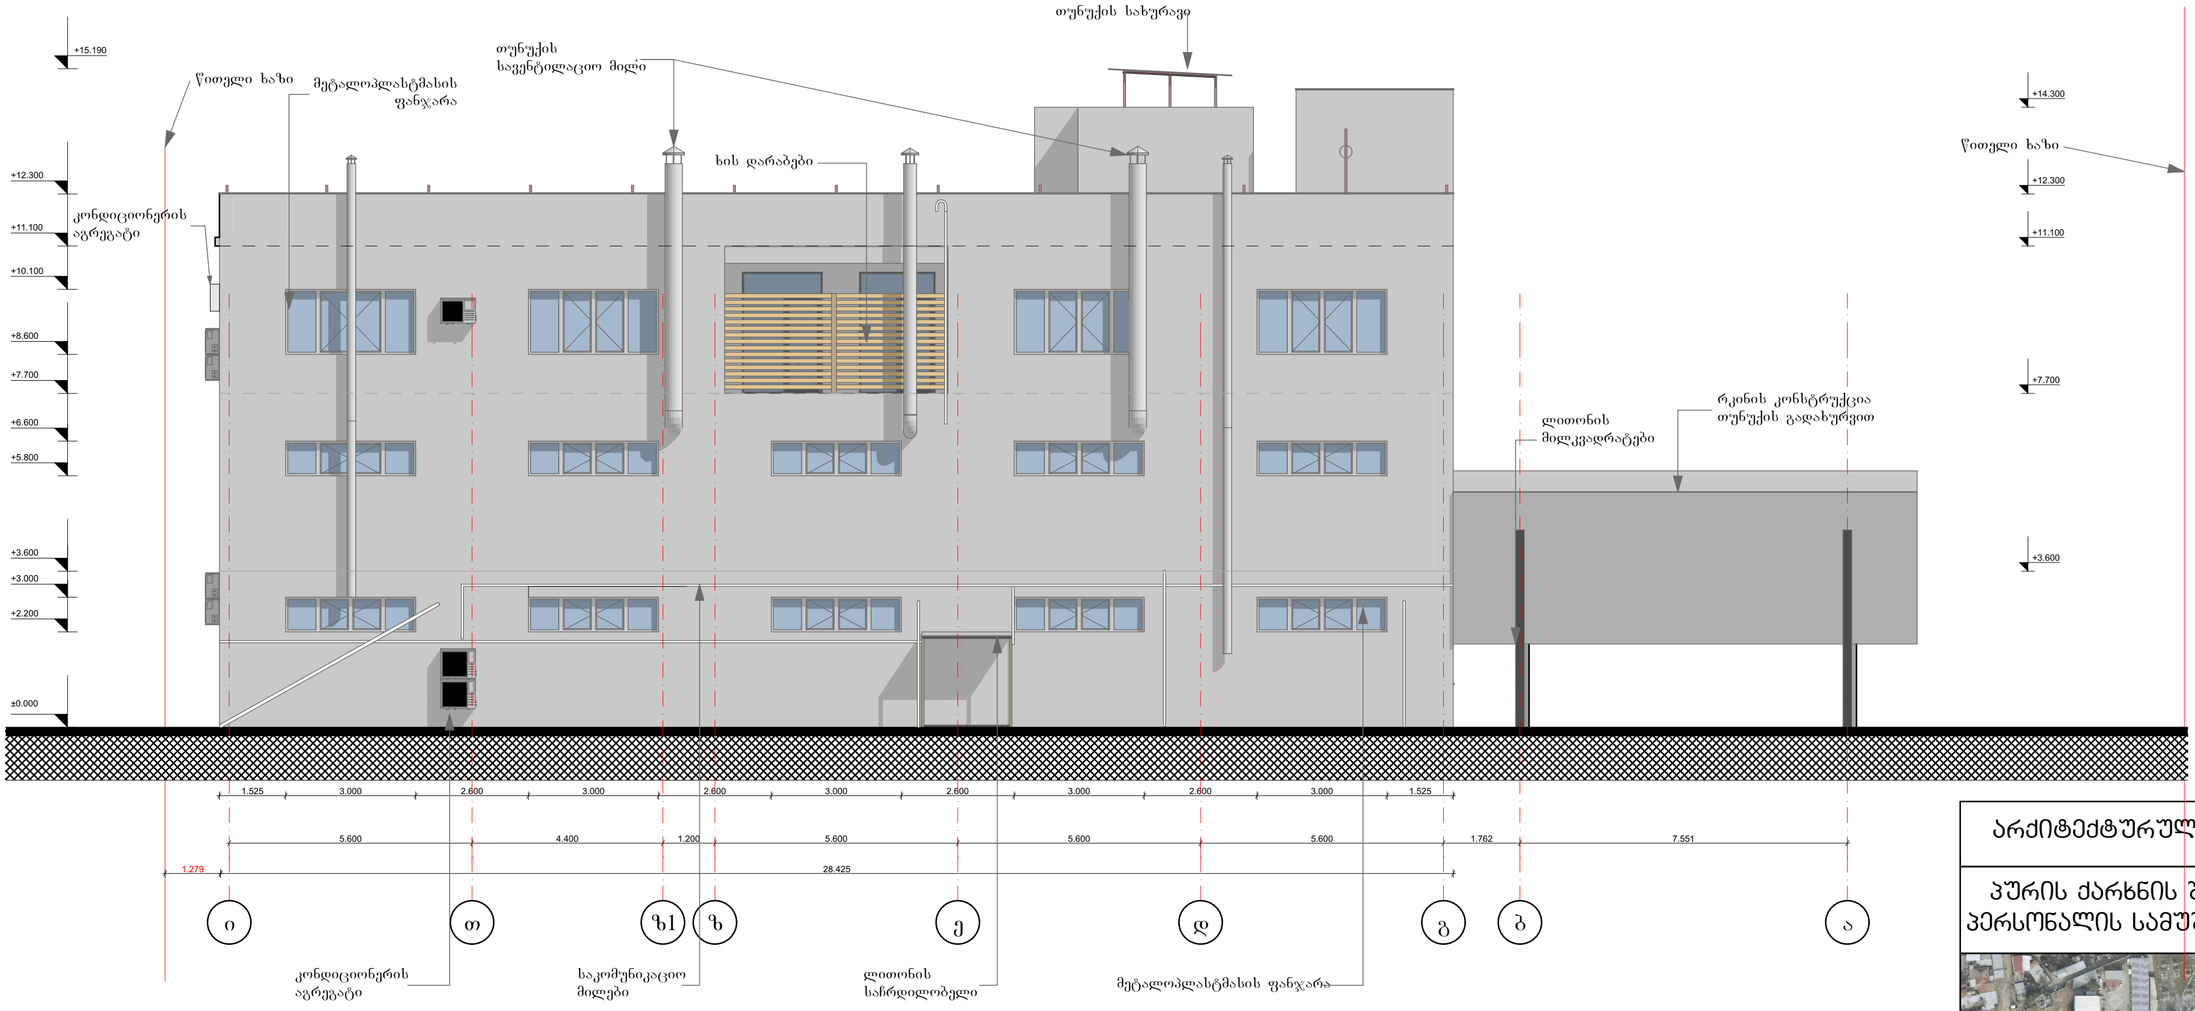

არქიტექტურული ნაწილი

პურის ქარხნის შესაფუთი პერსონალის სამუშაო სივრცე



მისამართი:	ქ.თბილისი თ.ერისთავის №1 ს/კ 01.12.08.036.077
პროექტის კორექტირება	
დამკვეთი:	შპს "ალსა"
არქიტექტორი:	თ.გორგასანიძე
ფორმატი: A2	მასშტაბი 1:100
თარიღი: 21.03.2025	