
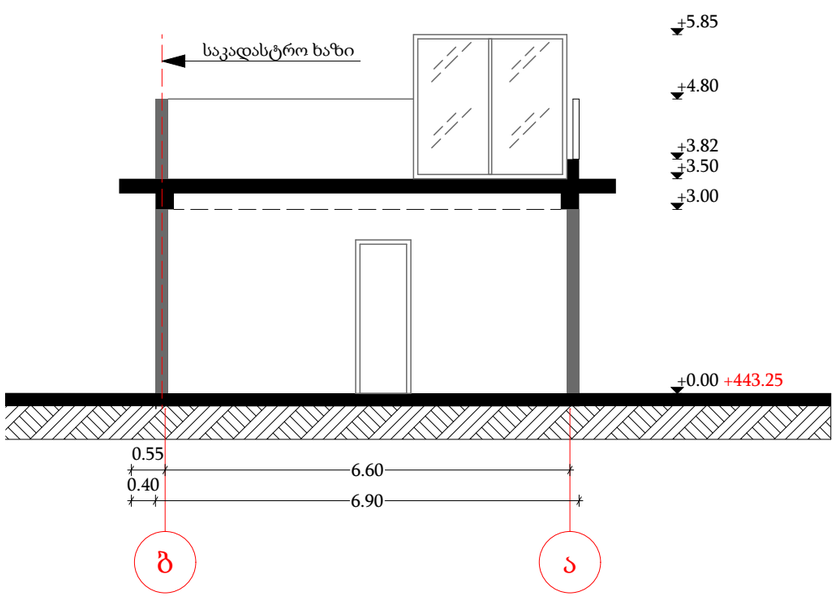


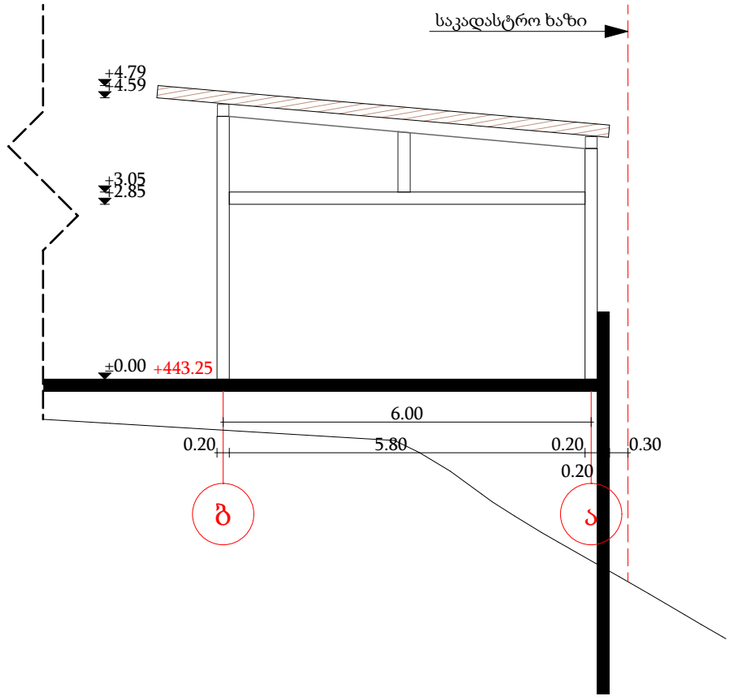

პროექტის დასახელება

avtosamrecxao

დამკვეთი

რენატი უსუფოვი

ექსპლიკაცია

ნახაზის დასახელება

ჭრილი ბ-ა & ა-ბ ღერძებში


მასშტაბი

arqiteqtori	დ.მაისაშვილი
arqiteqtori	k.romanaZe

თარიღი 2023 წელი

A 3

gv.raodenoba	gverdi
3	1

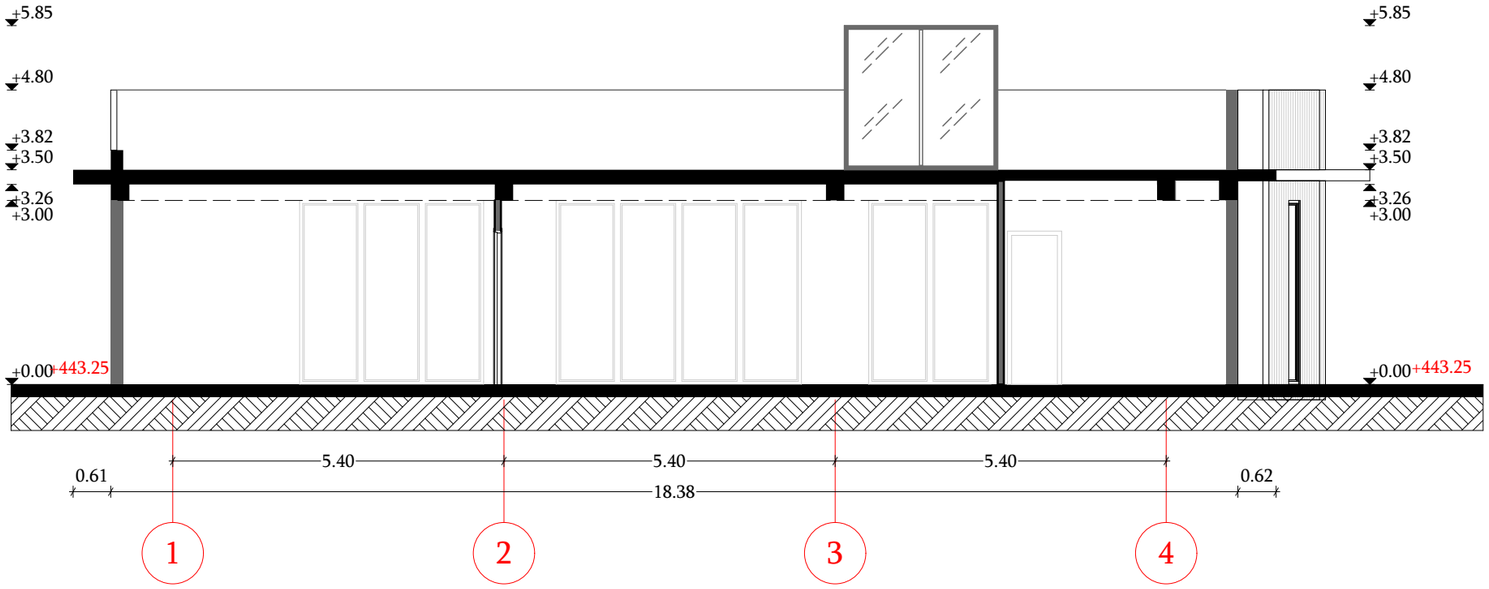

პროექტის დასახელება

avtosamrecxao

დამკვეთი

რენატი უსუფოვი

ექსპლიკაცია

ნახაზის დასახელება

ჭრილი ბ-ა ღერძებში


მასშტაბი

arqiteqtori	დ.მაისაშვილი
arqiteqtori	k.romanaZe

თარიღი 2023 წელი

A 3

gv.raodenoba	gverdi
3	2

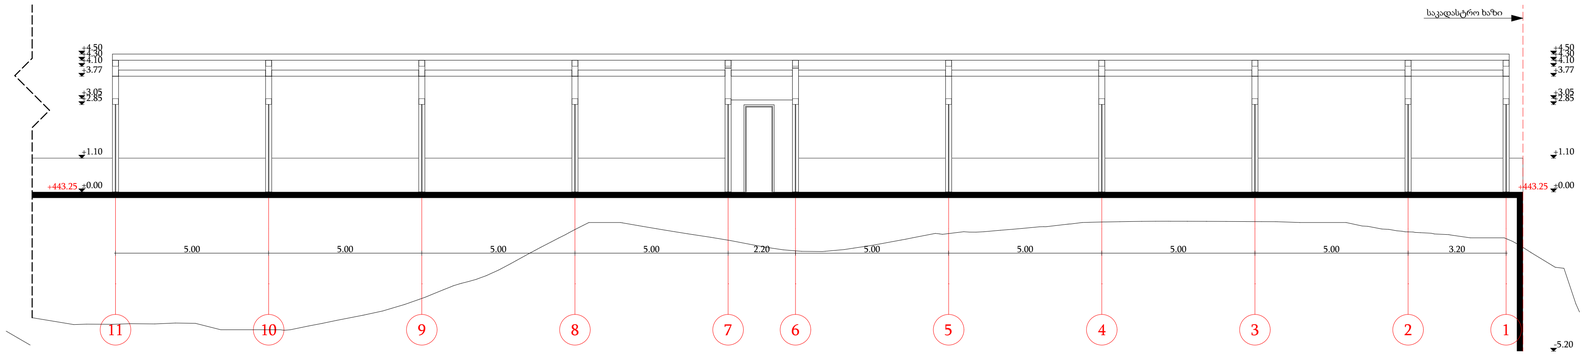

პროექტის დასახელება

avtosamrecxao

დამკვეთი

რენატი უსუფოვი

ექსპლიკაცია

ნახაზის დასახელება

ჭრილი 11-1 ღერძებში


მასშტაბი 1:100

arqiteqtori დ.მაისაშვილი
arqiteqtori k.romanaZe

თარიღი 2023 წელი

A 1

gv.raodenoba	gverdi
3	3

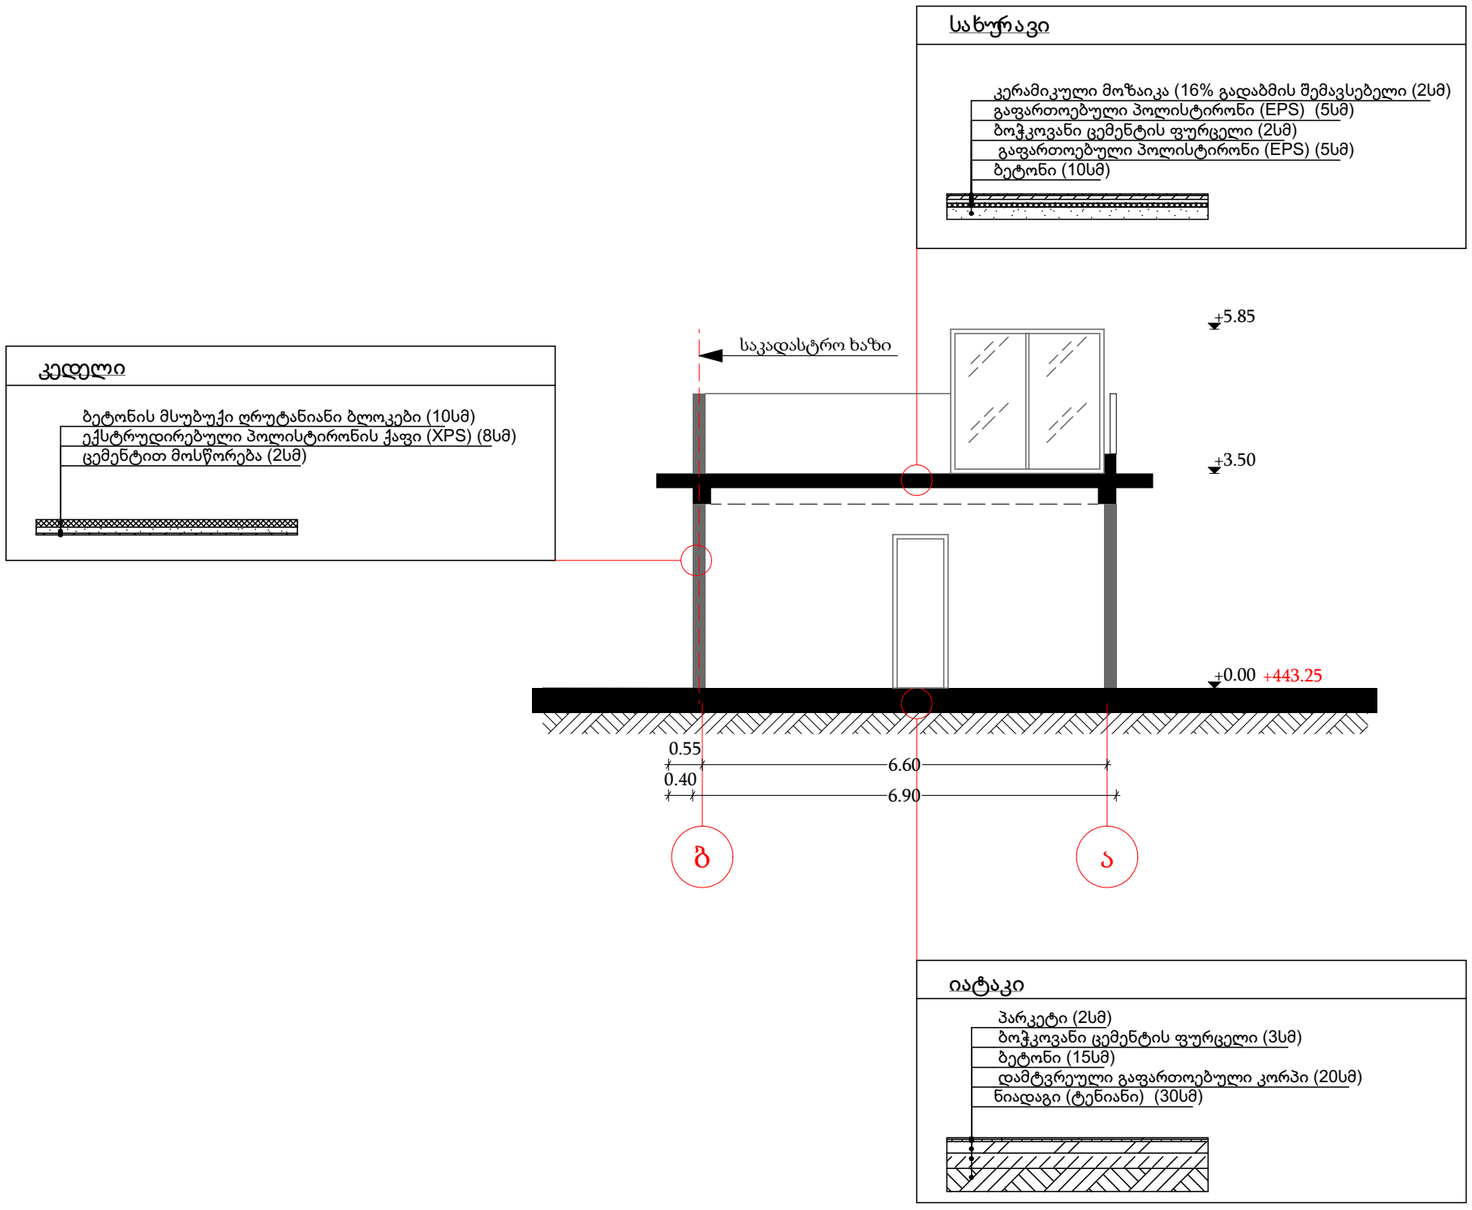

პროექტის დასახელება

avtosamrecxao

დამკვეთი

რენატი უსუფოვი

ექსპლიკაცია

ნახაზის დასახელება

მასშტაბი

arqiteqtori დ.მაისამვილი

arqiteqtori k.romanaZe

თარიღი 2023 წელი

A 3

gv.raodenoba gverdi