ჭრილი 1-1

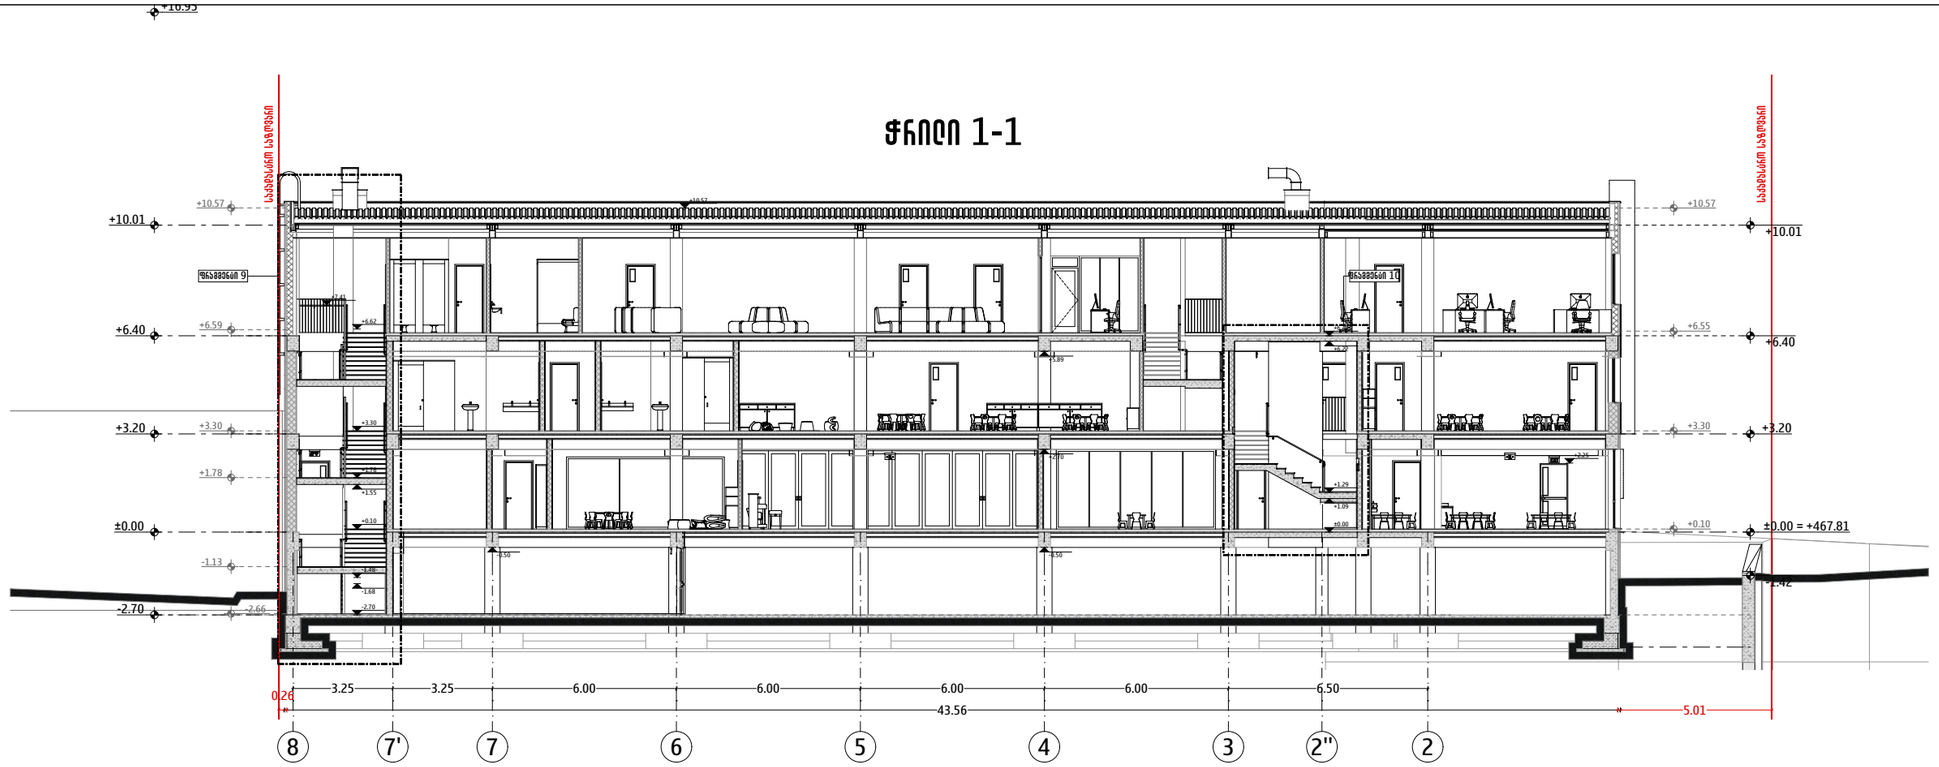

ჭრილი 2-2

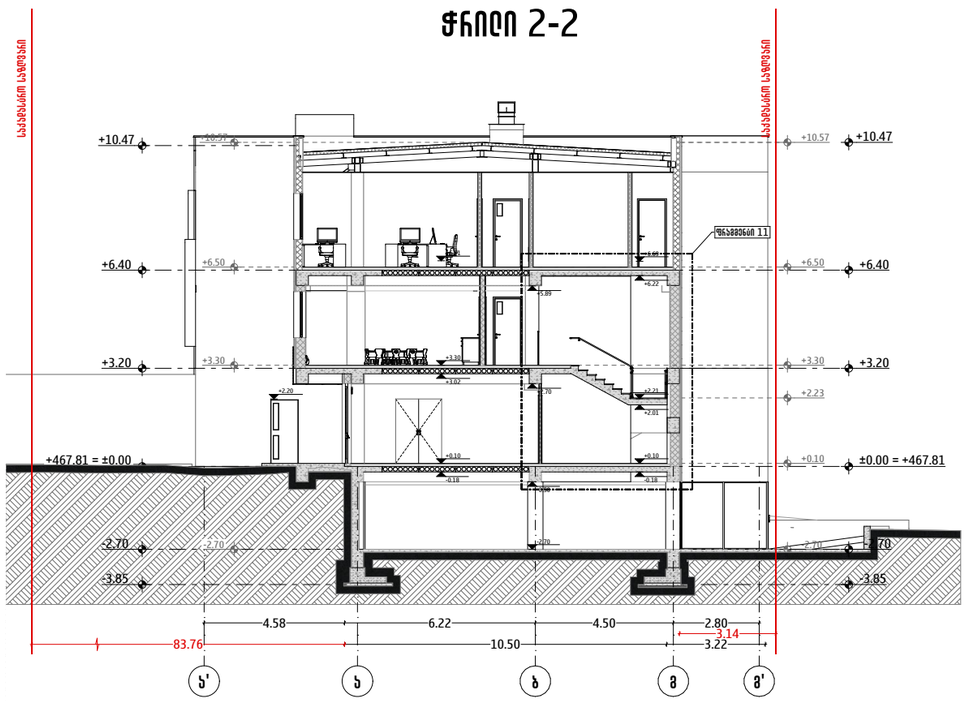

ჭრილი 3-3

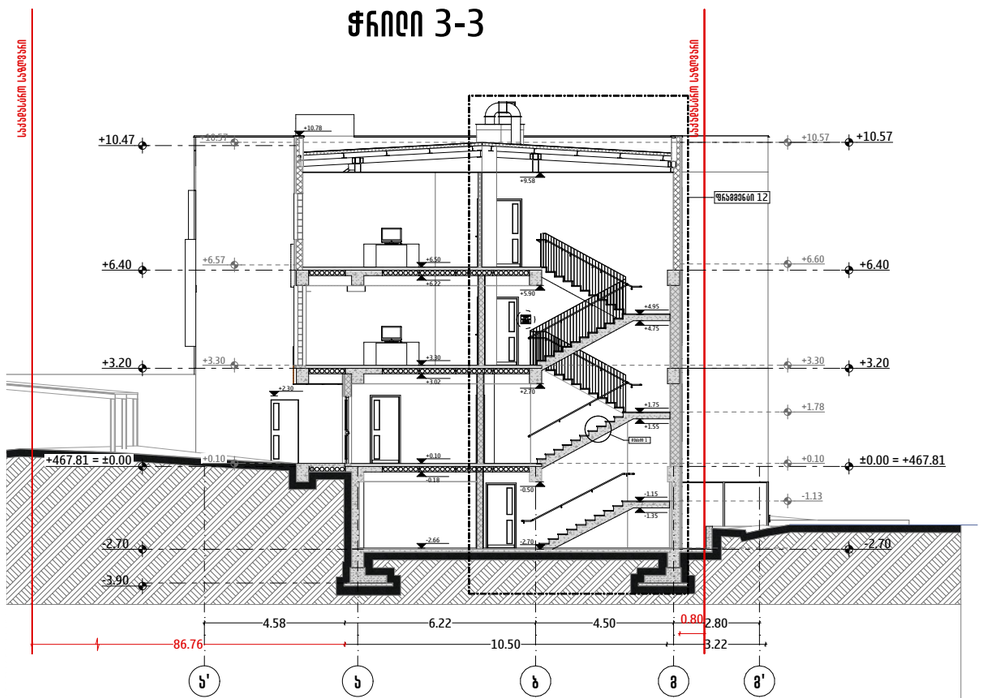

ARCHIFACTORY
ARCHITECTURE

შ.პ.ს "არქიფექტორი" 402175819

მის: სანაპირო-პეტრიწუბნის ქუჩა N6
ტელ: 555192125

არქიტექტის დასახელება

ვენახუბნი საბავშვო ბაღი

არქიტექტის მისამართი

ქალაქი თბილისი, ს/დ. ფეფენაძის N34, N34 ა-ს და N34 გ-ს მიმდებარედ, ქ. ირინე ხარისთვალის N2
(ს/კ: 01.14.03.042.426)

პირობითი აღნიშვნები

- საქადასტრო საზღვარი
- 1 — 1 ღერძის ხაზი
- ±0.00 / +467.81 სიმაღლის ქორნერულებული ნიშნული
- +0.10 სიმაღლის ქორნერულებული ნიშნული
- +5.75 / +5.70 სიმაღლის ნიშნული
- არმირებული ბეტონის სვეტი/კოჭი
- ბეტონის საყრდენი კედელი, ღერძით
- ბეტონის ბოძის კედელი, ღერძით
- ორგვარი თაბაშირ-ფიბოს კომბოზიციური კედელი
- თაბაშირ-ფიბოს კომბოზიციური კედელი

შენიშვნები:

1. ნახაზზე ზომები მოცემულია სანიმუშებში ხოლო ნიშნულები მეტრებში;
2. ნახაზზე ყველა ცვლილება მშენებლობისას, შეთანხმებული უნდა იყოს არქიტექტის ავტორთან.

დამკვეთი: შპს ვენახუბნი სკოლა (205172917)

თანამდებობა	სახ./მპ.	ხელმოწერა
დირექტორი	მ. ქიქიძაშვილი	
არქიტექტის ავტორი	მ. ქიქიძაშვილი	

ნახაზის დასახელება:
ჭრილი 1-1; 2-2; 3-3

მასშტაბი	ფორმატი	თარიღი	ფურცელი
1:200	A3	20 მაი 2025	14