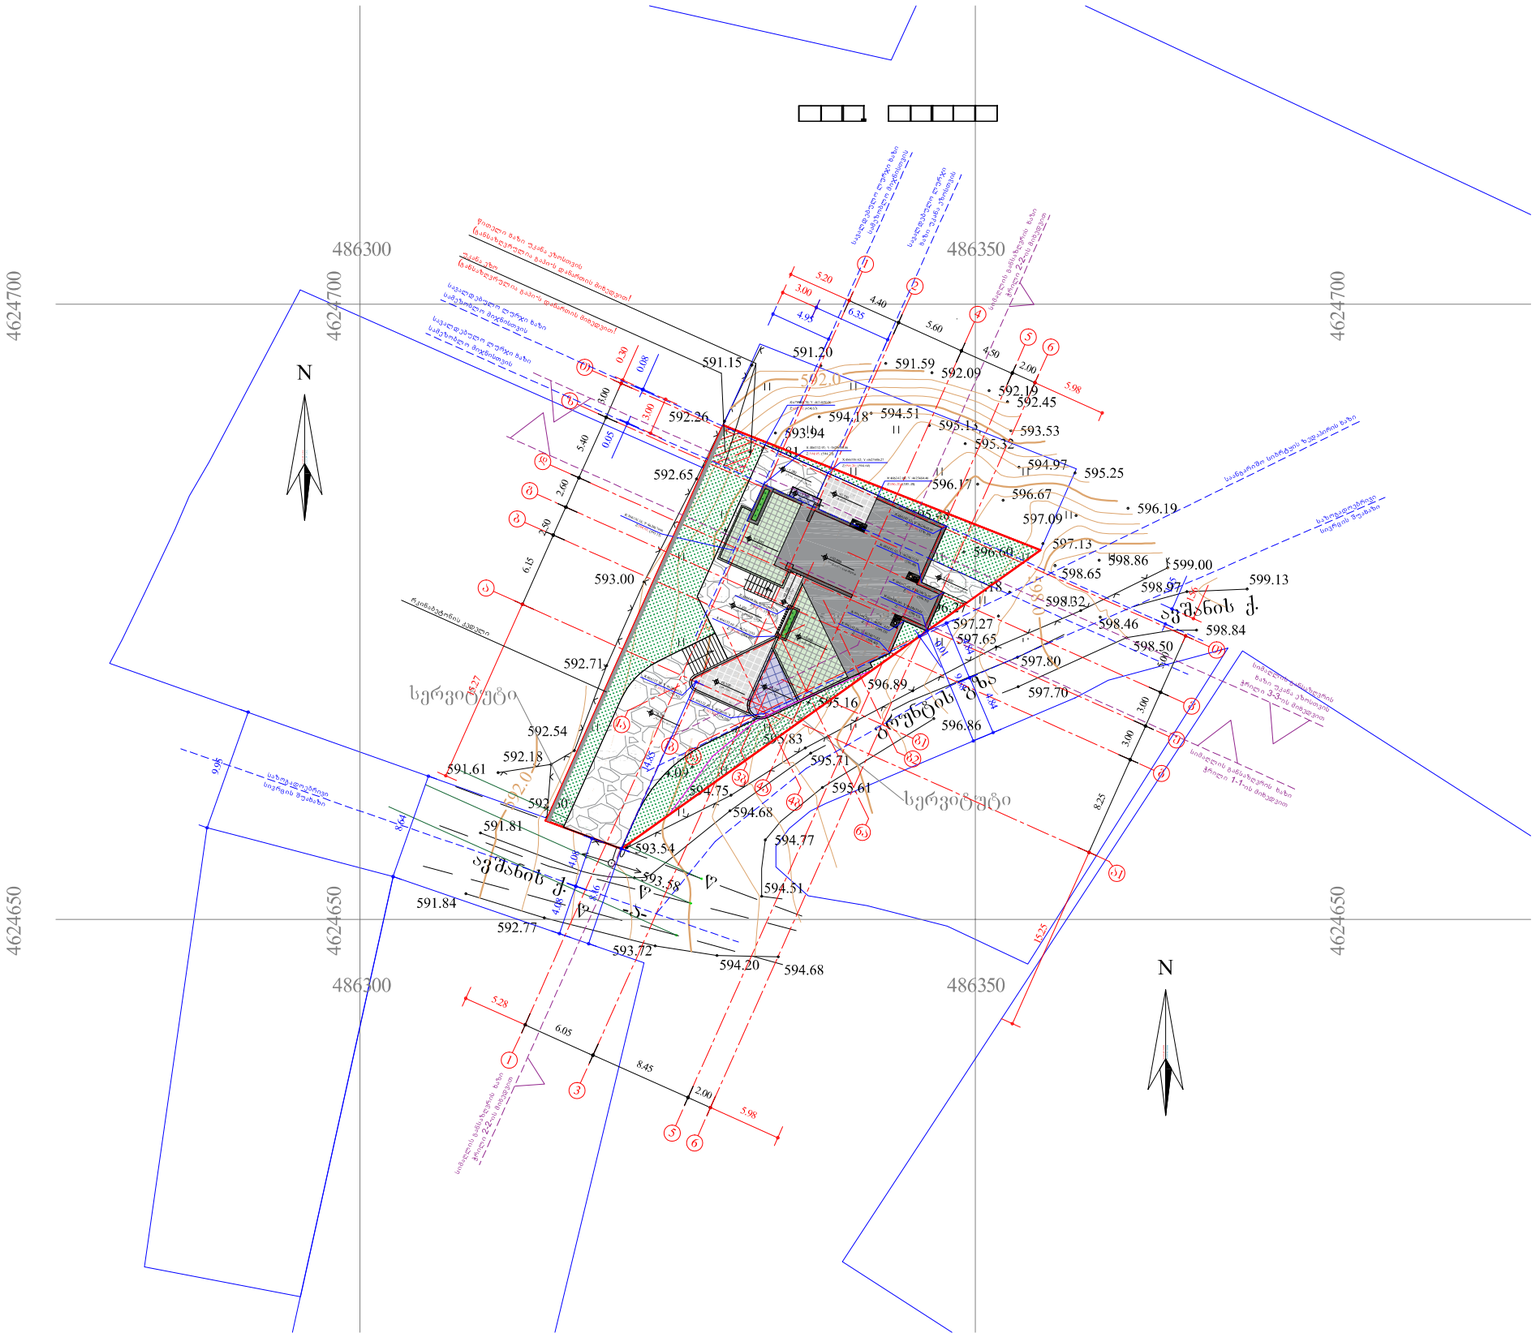

ფორმატი	A-3	თბილისი 2024 წ.
		დაკვეთა №

ექსპლიკაცია

პირობითი ნიშნები

შენიშვნები

შენობის წული ნიშნული შეესაბამება 593.20 აბსოლუტურ ნიშნულს

შემდგომში პროექტის ნებისმიერი ცვლილება შეთანხმებული უნდა იყოს პროექტის ავტორთან!

მშენებლობა უნდა განხორციელდეს სათანადოდ დამუშავებული კონსტრუქციული პროექტის მიხედვით და დღეისათვის საქართველოში მოქმედი სამშენებლო და უსაფრთხოების (მათ შორის სახანძრო) წესებისა და ნორმების მოთხოვნათა დაცვით!

დამკვეთი
შპს იმგო-ს დირექტორი - კახაბერ მახვილაძე

შეთანხმებულია დამკვეთთან	

პროექტის სახელწოდება

ქ. თბილისი, ავშნის ქ. №136.
ინდივიდუალური ერთბინიანი
საცხოვრებელი სახლის პროქტი

თანამდებობა	გვარი	ხელმოწერა
დირექტორი		
მთ.არქიტექტ.		
პრ. ავტორი	აცხადაძე	
დაამუშავა	აცხადაძე	
შეამოწმა		
მასშტაბი	გენგეგმა	
სტადია	ფურცლები	ფურცელი
პროექტი	3	ა-22

მაქსიმალური სიმაღლის განსაზღვრის სქემა
ჭრილი 1-1-ის მიხედვით

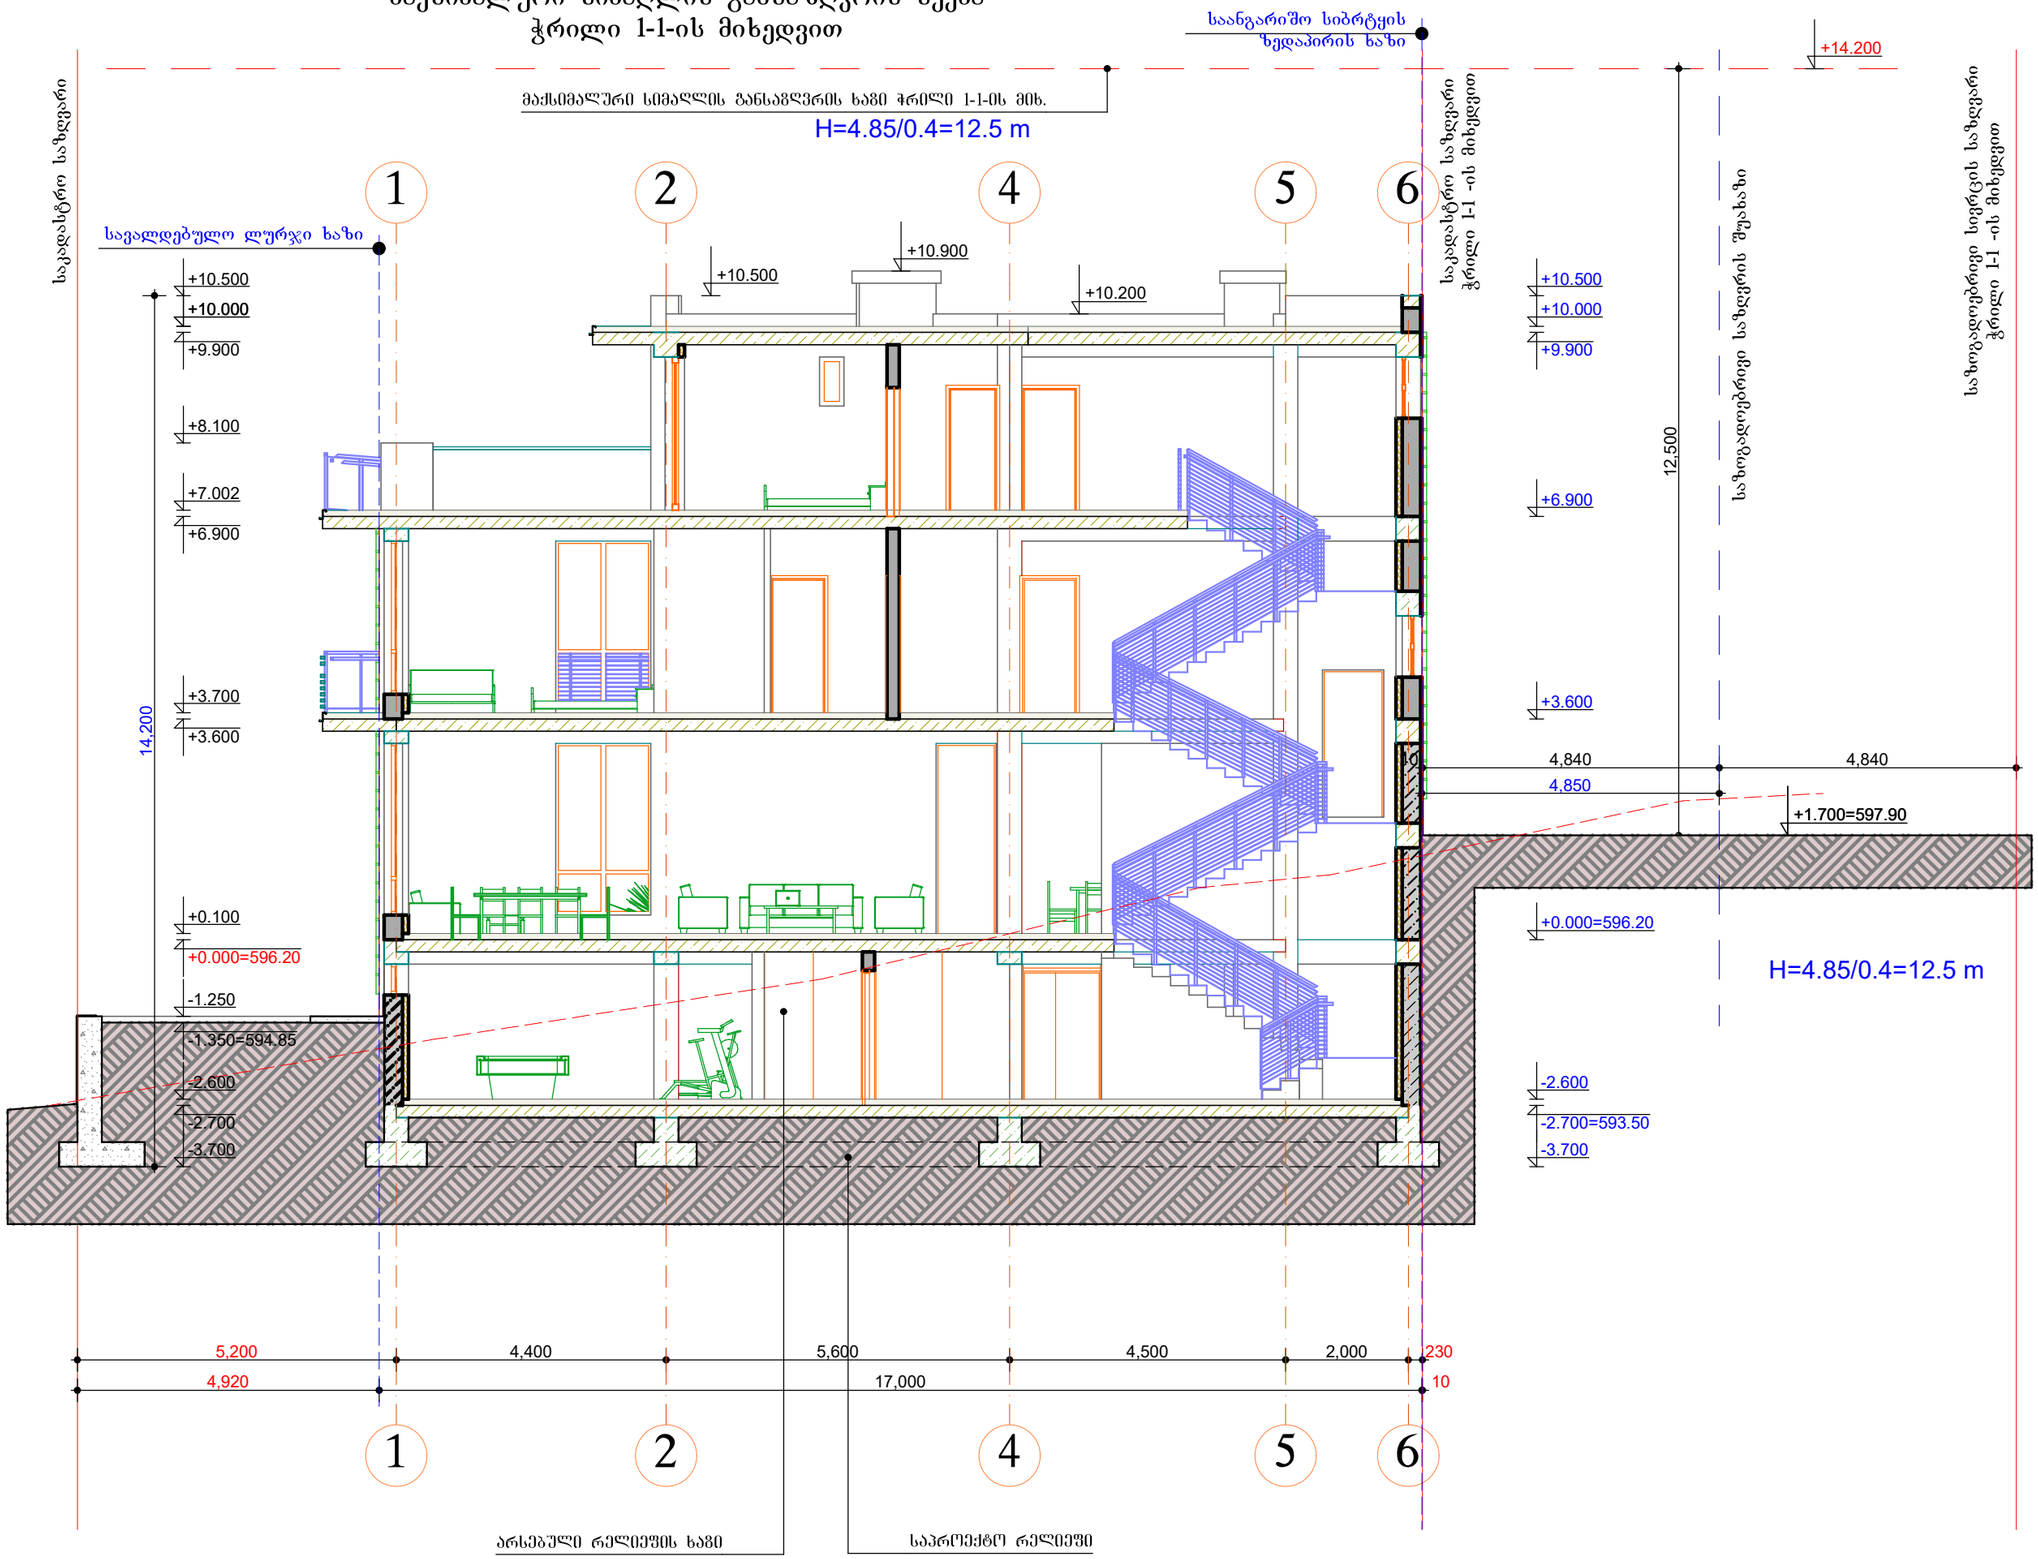

ფორმატი A-3	თბილისი 2024 წ.
	დაკვეთა №

ექსპლიკაცია

1. ფოიე	- 26.50 მ2;
2. საკუჭნაო	- 10.29 მ2;
3. კორიდორი	- 16.80 მ2;
4. სპორტული სივრცე	- 39.47 მ2;
5. სველი წერტილი	- 5.10 მ2;
6. საკუჭნაო	- 10.28 მ2;
7. სველი წერტილი	- 14.56 მ2;
8. საკუჭნაო	- 17.45 მ2;
9. ტერასა	- 30.05 მ2;
10. კიბის უჯრედი	- 7.07 მ2;

პირობითი ნიშნები

შენიშვნები

შენობის ნული ნიშნული შეესაბამება 596.20 აბსოლუტურ ნიშნულს

შემდგომში პროექტის ნებისმიერი ცვლილება შეთანხმებული უნდა იყოს პროექტის ავტორთან!

მშენებლობა უნდა განხორციელდეს სათანადოდ დამუშავებული კონსტრუქციული პროექტის მიხედვით და დღეისათვის საქართველოში მოქმედი სამშენებლო და უსაფრთხოების (მათ შორის სახანძრო) წესებისა და ნორმების მოთხოვნათა დაცვით!

დამკვეთი
შპს იმგო-ს დირექტორი - კახაბერ მახვილაძე

შეთანხმებულია დამკვეთთან

პროექტის სახელწოდება

ქ. თბილისი, ავშნის ქ. №136.
ინდივიდუალური ერთბინიანი საცხოვრებელი სახლის პროექტი

თანამდებობა	გვარი	ხელმოწერა
დირექტორი		
მთ.არქიტექტ.		
პრ. ავტორი	აცხადაძე	
დაამუშავა	აცხადაძე	
შეამოწმა		
მასშტაბი	სიმაღლის სქემა 1-1 ის მიხედვით	
სტადია	ფურცლები	ფურცელი
პროექტი	3	ა-22

მაქსიმალური სიმაღლის განსაზღვრის სქემა
ჭრილი 3-3-ის მიხედვით

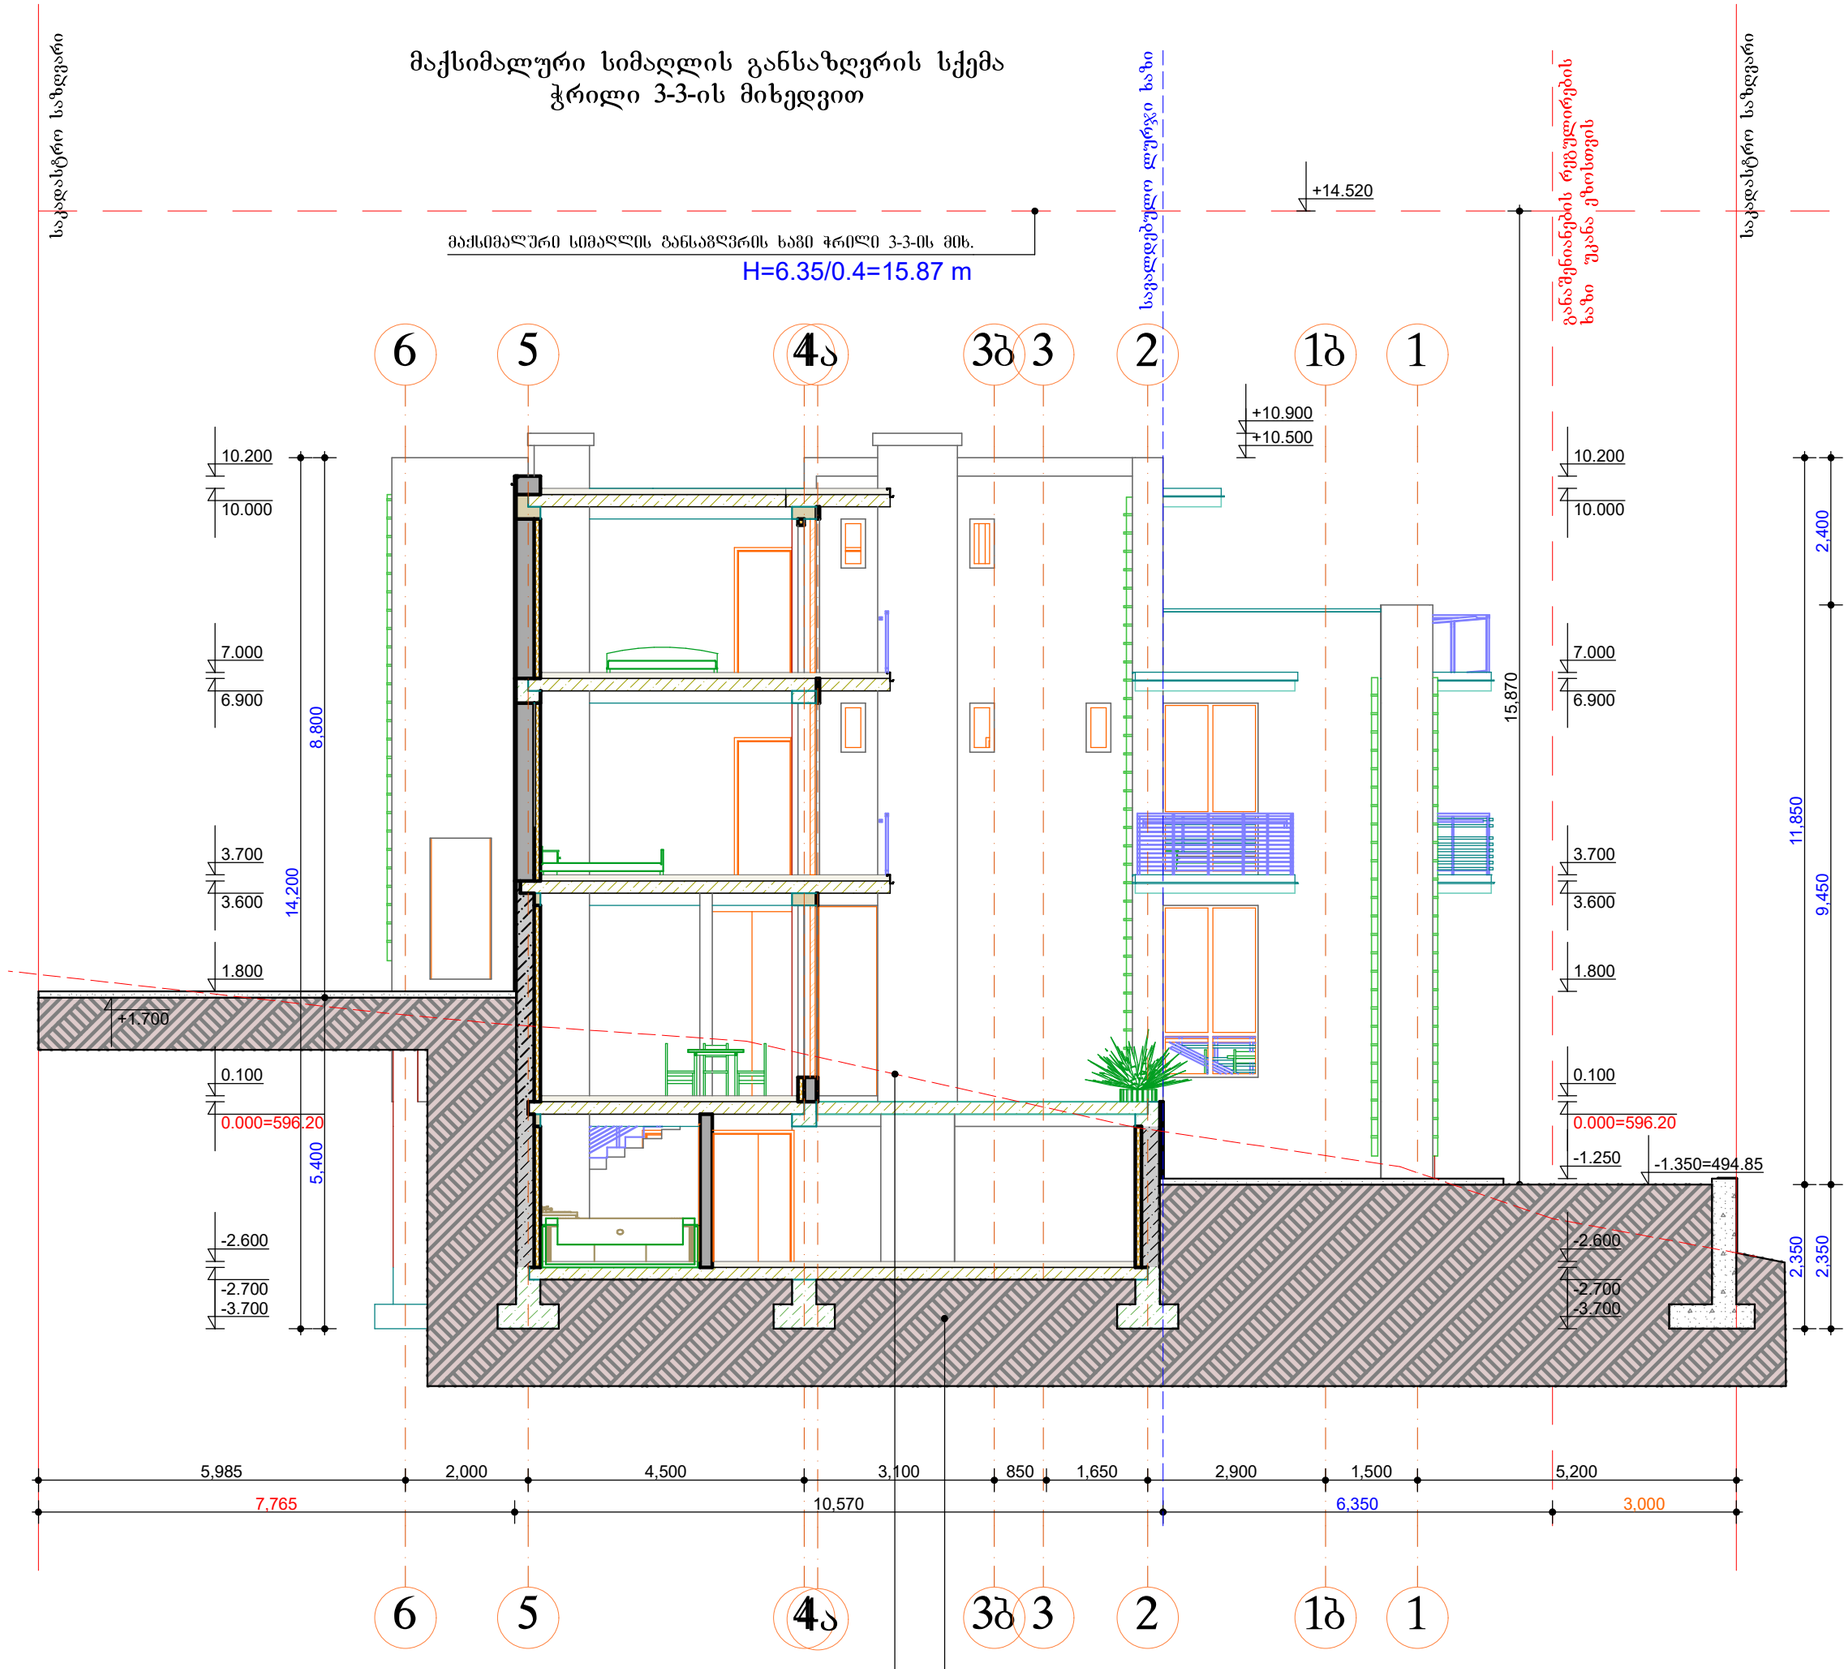

ფორმატი A-3	თბილისი 2024 წ.
	დაკვეთა №

ექსპლიკაცია

1. ფოიე	- 26.50 მ2;
2. საკუჭნაო	- 10.29 მ2;
3. კორიდორი	- 16.80 მ2;
4. სპორტული სივრცე	- 39.47 მ2;
5. სველი წერტილი	- 5.10 მ2;
6. საკუჭნაო	- 10.28 მ2;
7. სველი წერტილი	- 14.56 მ2;
8. საკუჭნაო	- 17.45 მ2;
9. ტერასა	- 30.05 მ2;
10. კიბის უჯრედი	- 7.07 მ2;

პირობითი ნიშნები

შენიშვნები

შენობის ნული ნიშნული შეესაბამება 596.20 აბსოლუტურ ნიშნულს

შემდგომში პროექტის ნებისმიერი ცვლილება შეთანხმებული უნდა იყოს პროექტის ავტორთან!

მშენებლობა უნდა განხორციელდეს სათანადოდ დამუშავებული კონსტრუქციული პროექტის მიხედვით და დღეისათვის საქართველოში მოქმედი სამშენებლო და უსაფრთხოების (მათ შორის სახანძრო) წესებისა და ნორმების მოთხოვნათა დაცვით!

დამკვეთი	შპს იმგო-ს დირექტორი - კახაბერ მახვილაძე
შეთანხმებულია დამკვეთთან	

პროექტის სახელწოდება

ქ. თბილისი, ავშნის ქ. №136.
ინდივიდუალური ერთბინიანი საცხოვრებელი სახლის პროექტი

თანამდებობა	გვარი	ხელმოწერა
დირექტორი		
მთ.არქიტექტ.		
პრ. ავტორი	აცხადაძე	
დაამუშავა	აცხადაძე	
შეამოწმა		
მასშტაბი	სიმაღლის სქემა 3-3 - ის მიხედვით	
სტადია	ფურცლები	ფურცელი
პროექტი		

მაქსიმალური სიმაღლის განსაზღვრის სქემა
ჭრილი 2-2-ის მიხედვით

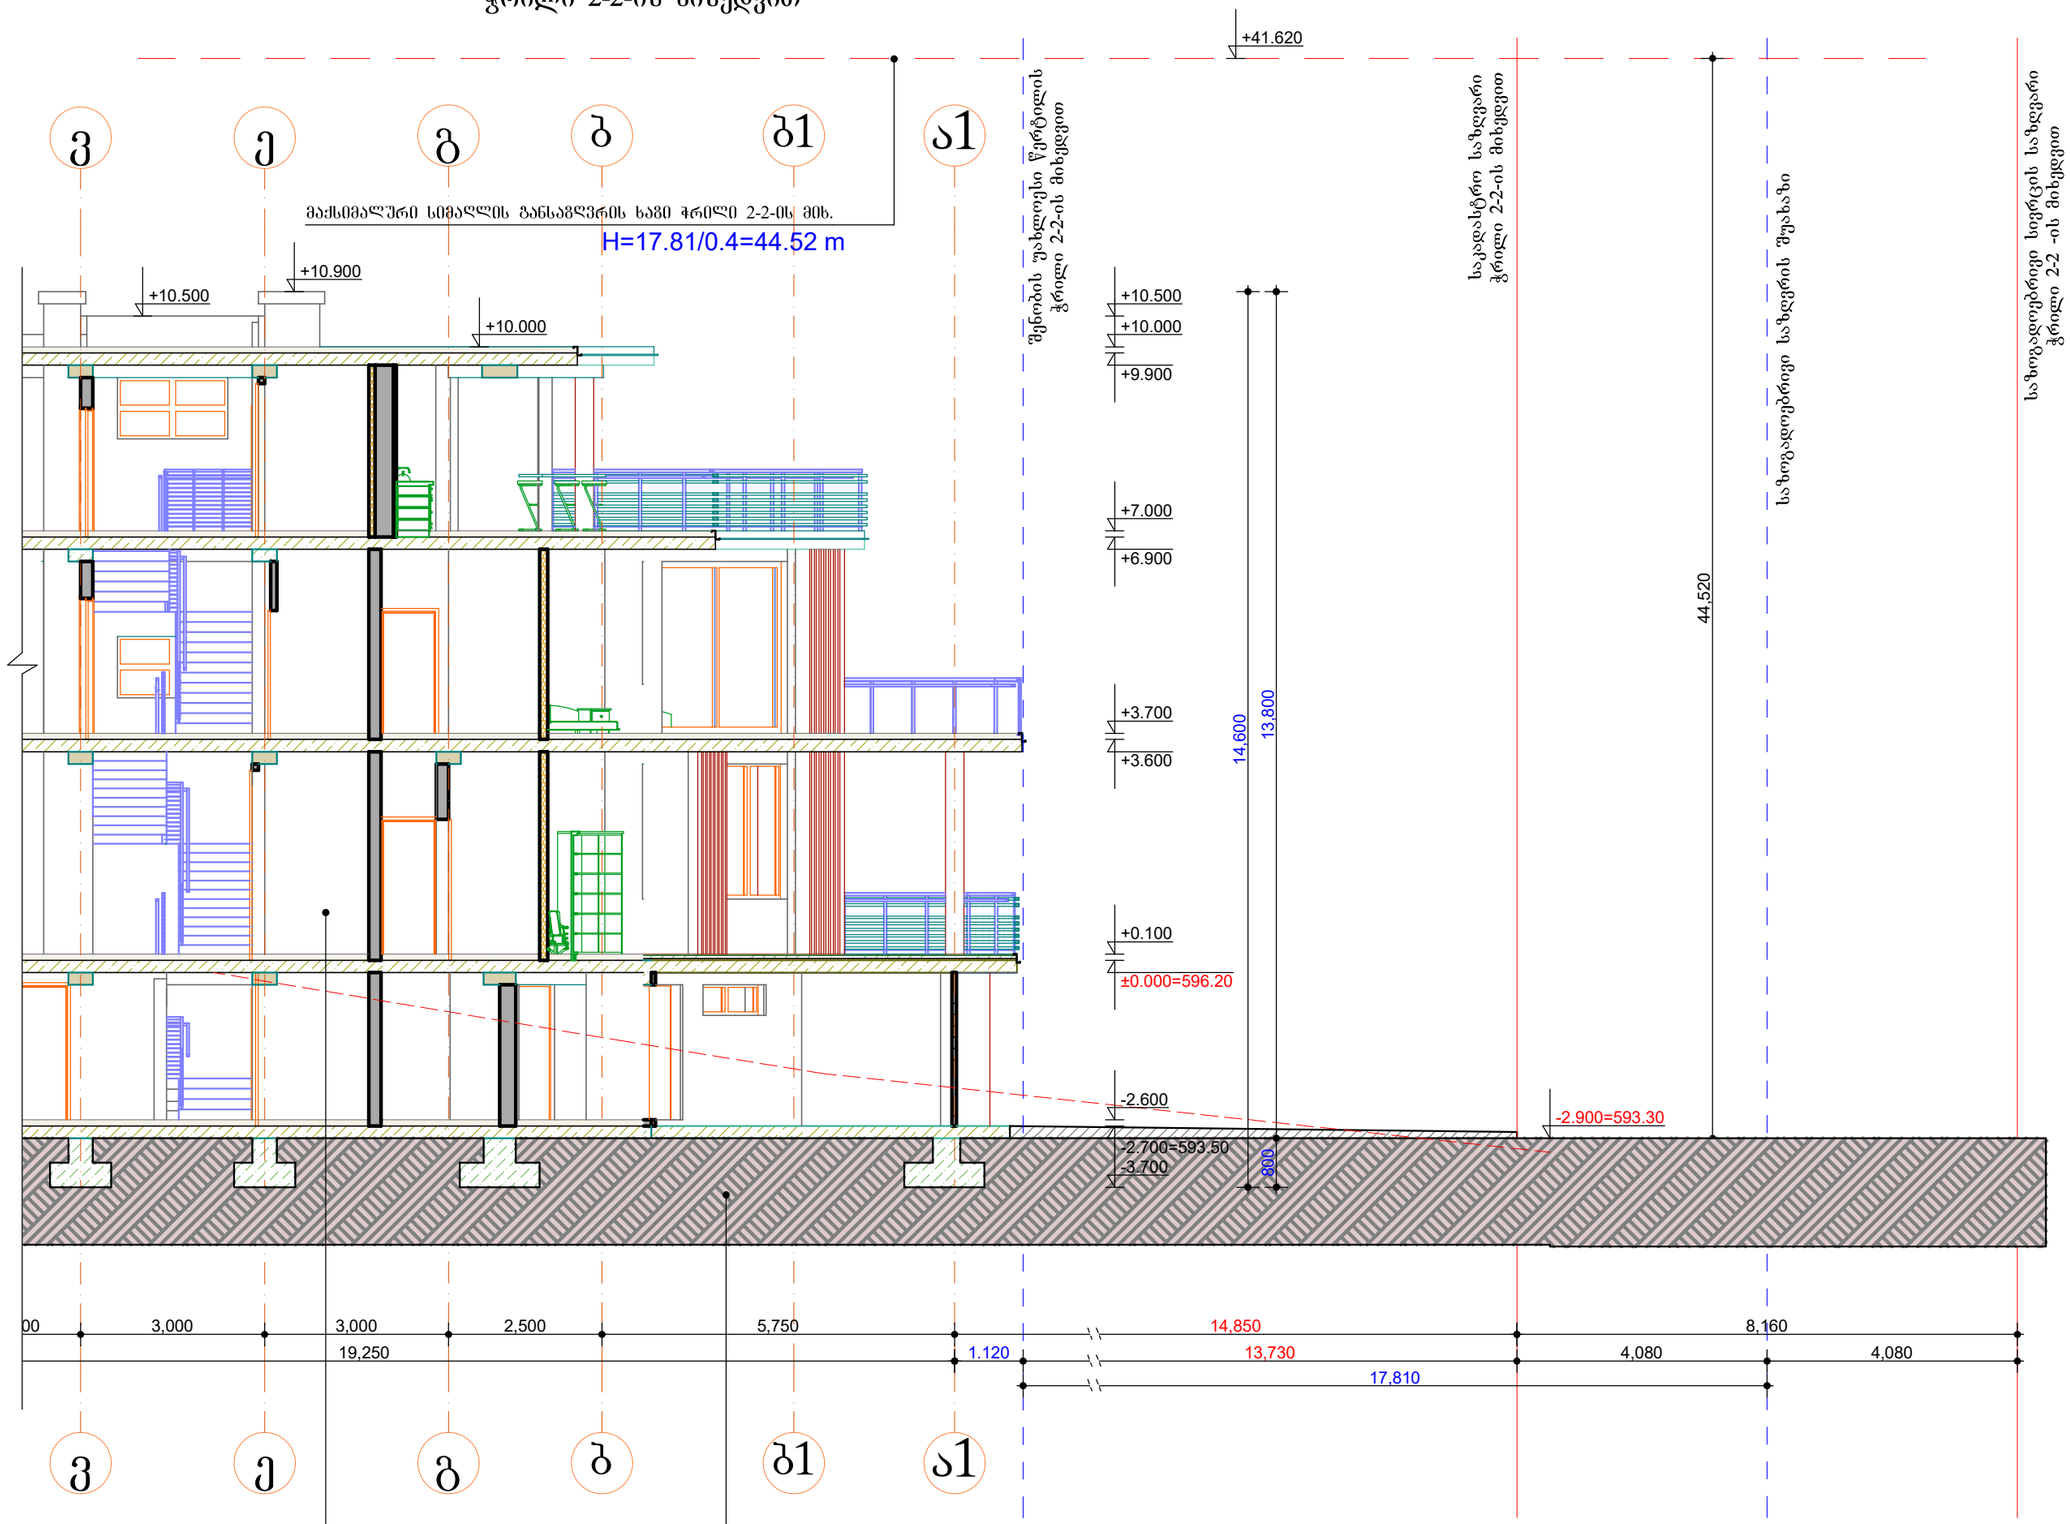

ფორმატი A-3	თბილისი 2024 წ.
	დაკვეთა №

ექსპლიკაცია

1. ფოიე	- 26.50 მ2;
2. საკუჭნაო	- 10.29 მ2;
3. კორიდორი	- 16.80 მ2;
4. სპორტული სივრცე	- 39.47 მ2;
5. სველი წერტილი	- 5.10 მ2;
6. საკუჭნაო	- 10.28 მ2;
7. სველი წერტილი	- 14.56 მ2;
8. საკუჭნაო	- 17.45 მ2;
9. ტერასა	- 30.05 მ2;
10. კიბის უჯრედი	- 7.07 მ2;

პირობითი ნიშნები

შენიშვნები

შენობის ნული ნიშნული შეესაბამება 59620 აბსოლუტურ ნიშნულს

შემდგომში პროექტის ნებისმიერი ცვლილება შეთანხმებული უნდა იყოს პროექტის ავტორთან!

მშენებლობა უნდა განხორციელდეს სათანადოდ დამუშავებული კონსტრუქციული პროექტის მიხედვით და დღეისათვის საქართველოში მოქმედი სამშენებლო და უსაფრთხოების (მათ შორის სახანძრო) წესებისა და ნორმების მოთხოვნათა დაცვით!

დამკვეთი
შპს იმგო-ს დირექტორი - კახაბერ მახვილაძე

შეთანხმებულია დამკვეთთან

პროექტის სახელწოდება

ქ. თბილისი, ავშნის ქ. №136.
ინდივიდუალური ერთბინიანი საცხოვრებელი სახლის პროექტი

თანამდებობა	გვარი	ხელმოწერა
დირექტორი		
მთ.არქიტექტ.		
პრ. ავტორი	ა.ცხადაძე	
დაამუშავა	ა.ცხადაძე	
შეამოწმა		
მასშტაბი	სიმაღლის სქემა 2-2 - ის მიხედვით	
სტადია	ფურცლები	ფურცელი
პროექტი		