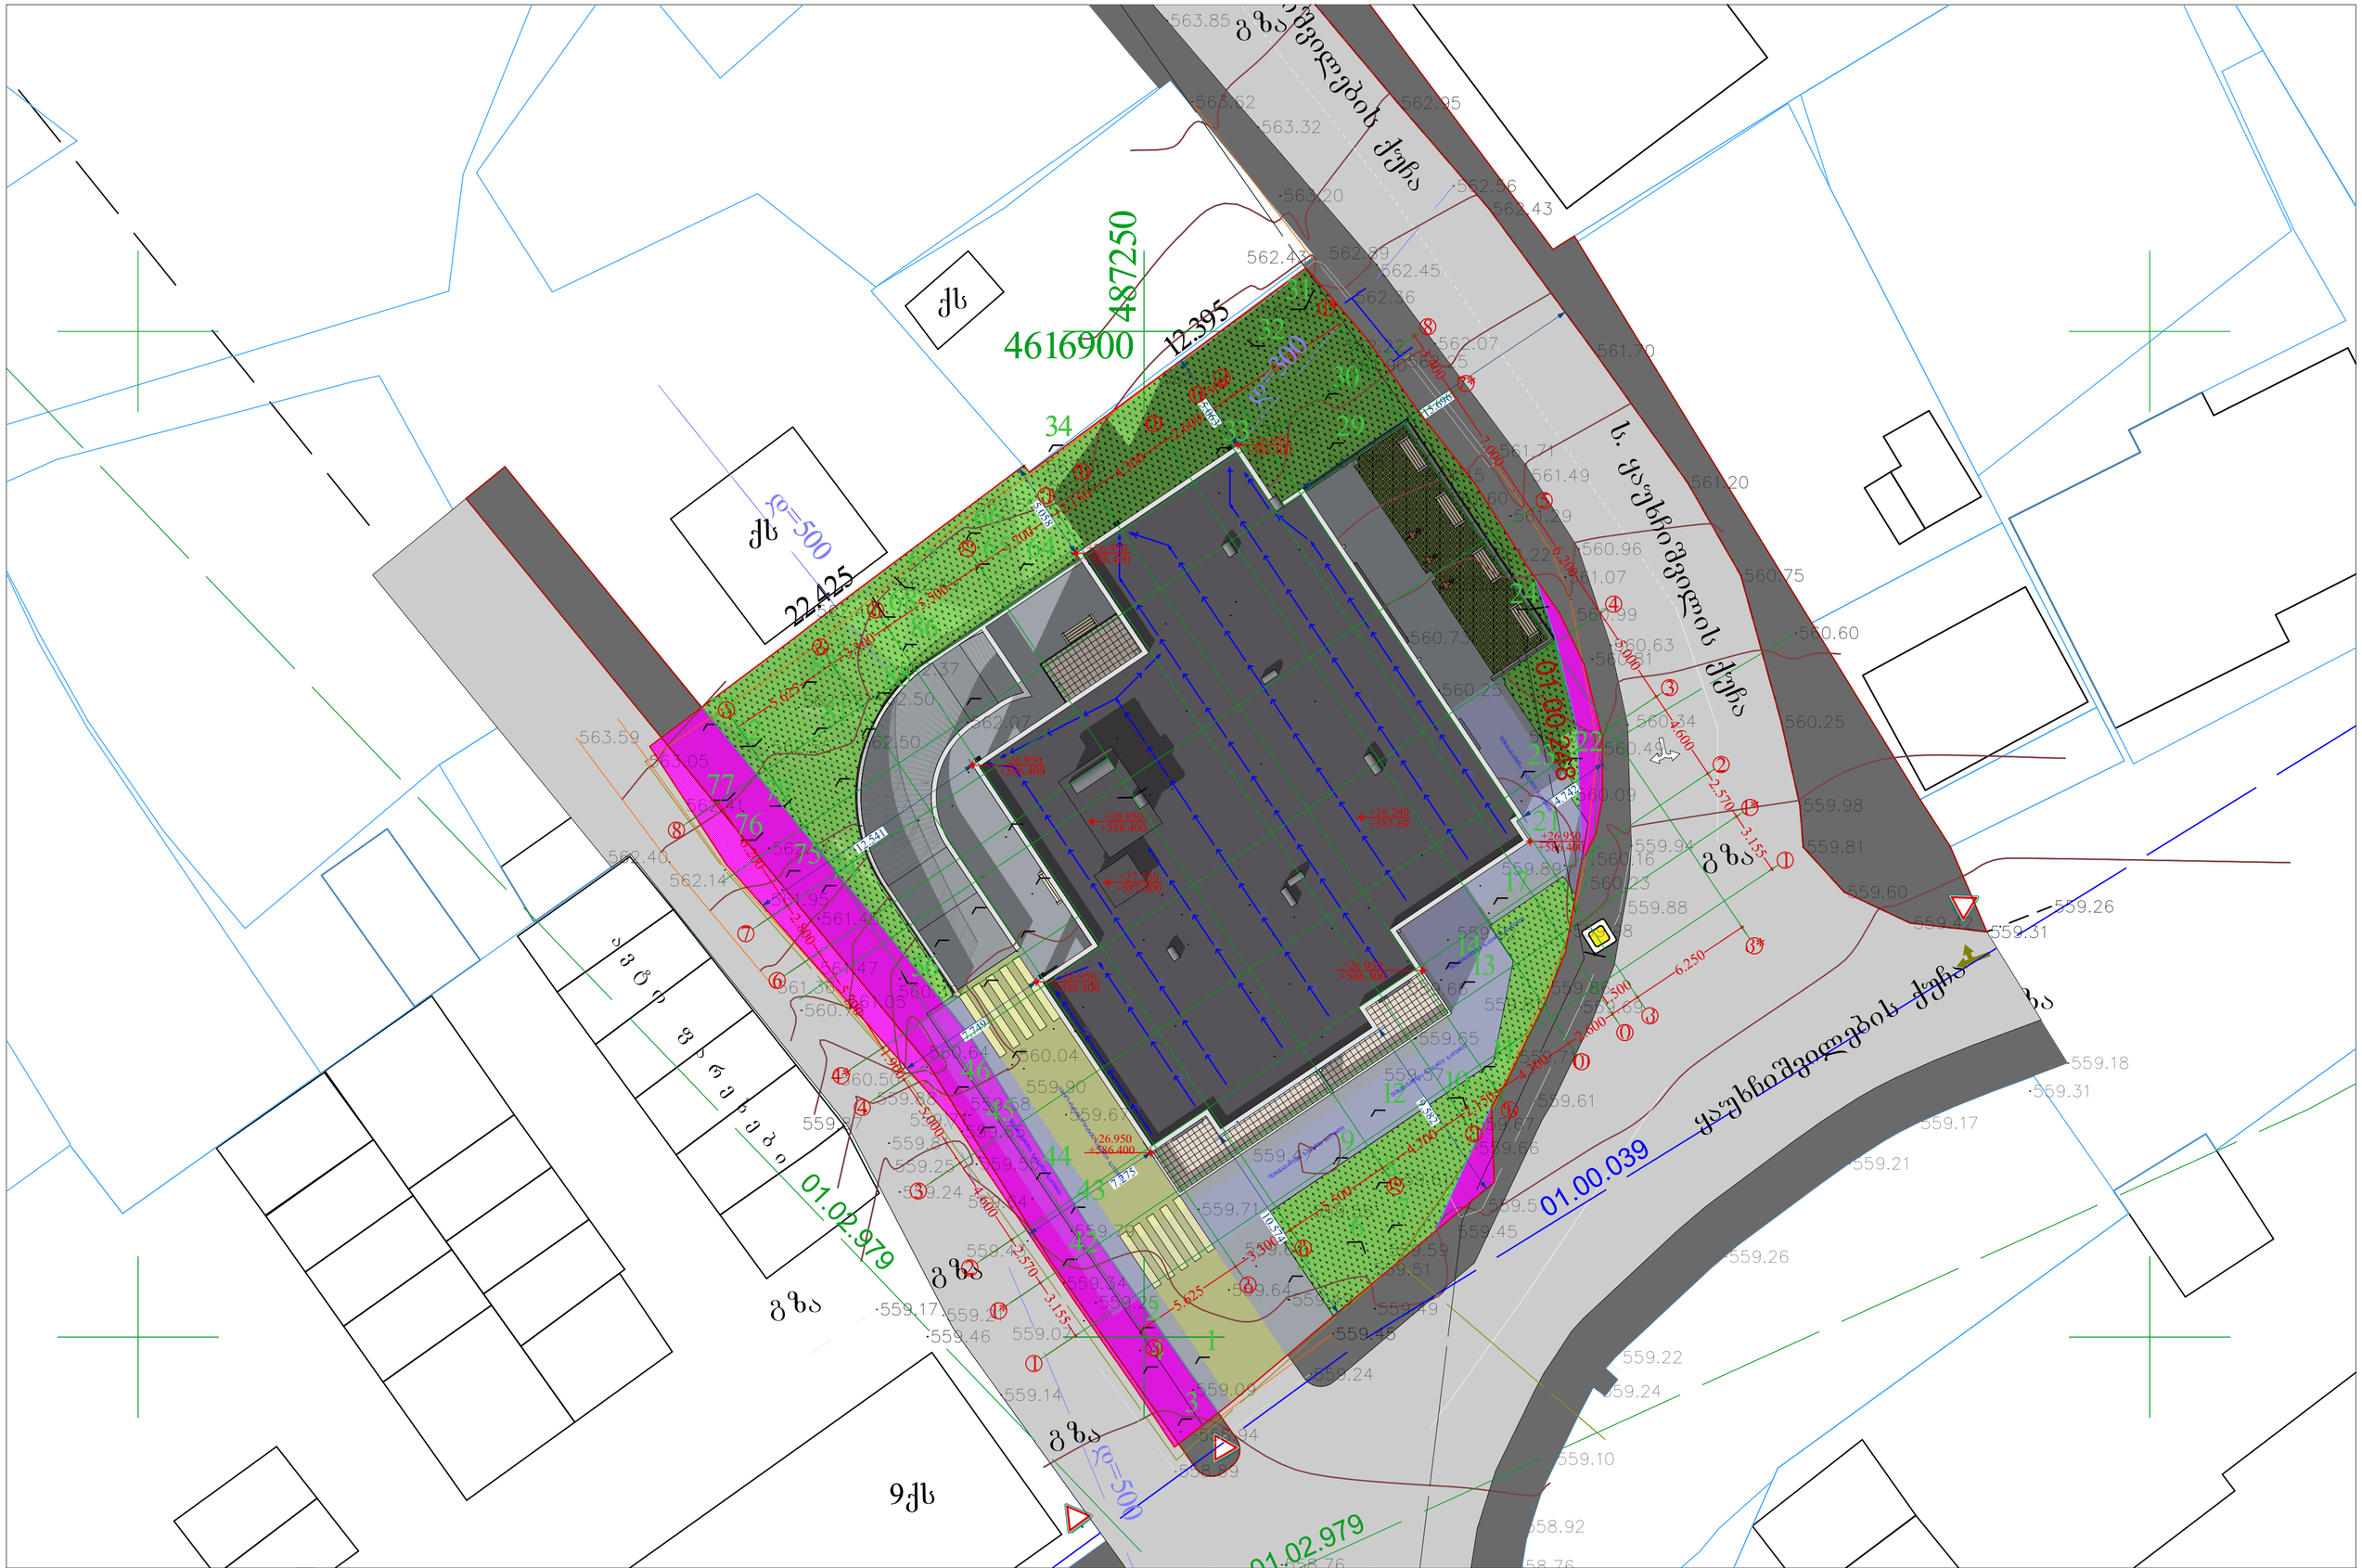

GSPublisherVersion 0.0.100.100

პროექტის სახელწოდება ნახაზის სახელწოდება მასშტაბი ფურცელი ფურცლები მრავალბინიანი საცხოვრებელი
სახლი
(არქიტექტურული ნაწილი)

მისამართი
11/23/2024
119

დირექტორი
არქიტექტორი

paata აბესაძე
გიორგი ბარამიძე

საპროექტო ორგანიზაცია: შ.პ.ს. "მანუ" ს/ნ 406060220
მისამართი: საქართველო, ქ. თბილისის, ისანი-სამგორის რაიონში,
vazisubnis I m/r, kor. 13, b. 80

1:200

ფორმატი

A2

თარიღი

ar.007

ქალაქი თბილისი , ვაზისუბანი Im/რ კორპ.
16 მიმდ. ; ქალაქი თბილისი ,
ვაზისუბნის I მ/რ , კორპუსი 15-ის მიმდებარედ
ს.კ. 01.17.07.039.031 დამკვეთი

გენერალური გეგმა

20.647

3.771

8.536

7.869

6.642

24.131

12.395

22.425

7.016

17.248

19.350

559.45

561.52

559.49

559.09

559.64

559.64

558.94

559.25

559.34

559.43

559.64
559.79

559.71

559.71

559.58
559.65

559.55

559.67

559.65

559.96

559.90

559.66

559.62

559.47

559.57

559.65

559.68

559.79

560.12

559.92

561.84

561.96

561.91

559.51

559.59

559.55

559.67

559.66

559.92

559.89

559.94

560.09

560.25

560.80

561.29

561.45

561.90

562.43

562.37

561.92

561.88

562.39

562.66

562.60 562.16

561.71

561.58

561.61

561.44
560.73

560.52

560.37 560.10

560.38
560.05

559.85

559.24

558.89

559.14

559.07

559.21
559.46

559.17

559.24

559.81

559.87

559.25

559.88

560.50

561.05

561.47

562.14

563.05

563.59

562.40

561.36
560.76

560.64

560.25

560.39

561.45

561.48
560.80

560.75
560.13

560.13

560.04

560.73
561.72

561.98

562.13

562.10

562.23
562.22
562.34

562.07

561.98

562.25

562.14

561.95

562.41

562.55

562.57

562.50

562.50

562.67

562.49

562.49

562.37

562.55

561.51

559.61

559.91

559.83

559.69

559.88
559.86
559.84
560.04

559.91

559.93

559.49

558.76 558.76

558.92

559.10

559.24

559.22

559.26

559.21

559.17

559.20

559.31

559.18

559.26
559.31

559.42

559.60

559.81

559.98

560.25

560.60

560.75

561.20

561.70

562.43

562.56

562.95

562.45

563.32

563.85

563.62

563.20

562.89

562.36

562.25

562.07

561.71
561.49
561.60

561.22

560.96
561.07

560.99

560.81

560.63

560.34
560.49

560.55

559.94
560.16
560.23
559.88
559.98

559.86
559.81 559.69

559.71

559.61

559.66

559.61
559.51
559.45

562.22

487250

4616900

a

v t

o

f
a

r

e x
e b
i

ს. ყაუხჩიშვილის

ქუჩა

გზა

გზა

გზა

გზა

გზა

გზა

გზა

გზა
გზა

qa

qa

აუზი

qs

qs

qa

nangrevi

1

2

3

4

5

6

7

8

9

10

11

12

13

14

15

16

17

18
19

20
21

22
23

25 24

26

27

28

29

30

31

32

34 33

35

36 37

38

39

40
41

42

43

44

45

46

47

48 49

50

51

52

53

54

55

56

57

58

59

60

61
62

63

65 64

66

67

68

69

70

71

72

73

74 75

76

77

78

79

80

81 82

83

84

85

86

ს. ყაუხჩიშვილის ქუჩა
9qs

d=300

d=200

d=500

d

=

500

d=500

5.625

3.300

5.500

4.700

2.150

4.300

2.600

1.500

6.250

3.400

7.000

6.200

5.000

4.600

2.570

3.155

5.625

3.300

5.500

4.700

2.150

4.300

2.600

1.500

6.250

6.200

2.800

5.700

1.900

5.000

4.600

2.570

3.155

7.275

10.574

9.582

4.742

15.696

5.063

5.058

12.541

7.749

+27.550
+587.000

+26.240

+585.69 +28.950

+588.400
+26.950
+586.400

+26.950
+586.400

+26.950
+586.400

+26.950
+586.400

+26.950
+586.400

+26.950
+586.400

+26.950
+586.400

21

ყაუხჩიშვილების ქუჩა

ხჩიშვილების ქუჩა

2% 2%

2% 2%

2% 2%

2% 2%

2% 2%

2% 2%

2% 2%

2% 2%

2% 2%

01.02.979

01.02.979

01.00.248

01.00.039

ავტო-ტრანსპორტის

სავალი
ნაწილი

ფეხმავალთა
სავალი
ნაწილი

ფეხმავალთა სავალი ნაწილი

ფეხმავალთა სავალი ნაწილი

ფეხმავალთა სავალი ნაწილი

ფეხმავალთა
სავალი
ნაწილი

b

b

g

g

d

d

z

z

T

T

i

i

a

a

2

2

3

3

1

1

4

4

5

6

7*

8

8

e

e

k

k

k*

k*

4*

1*

1*

7

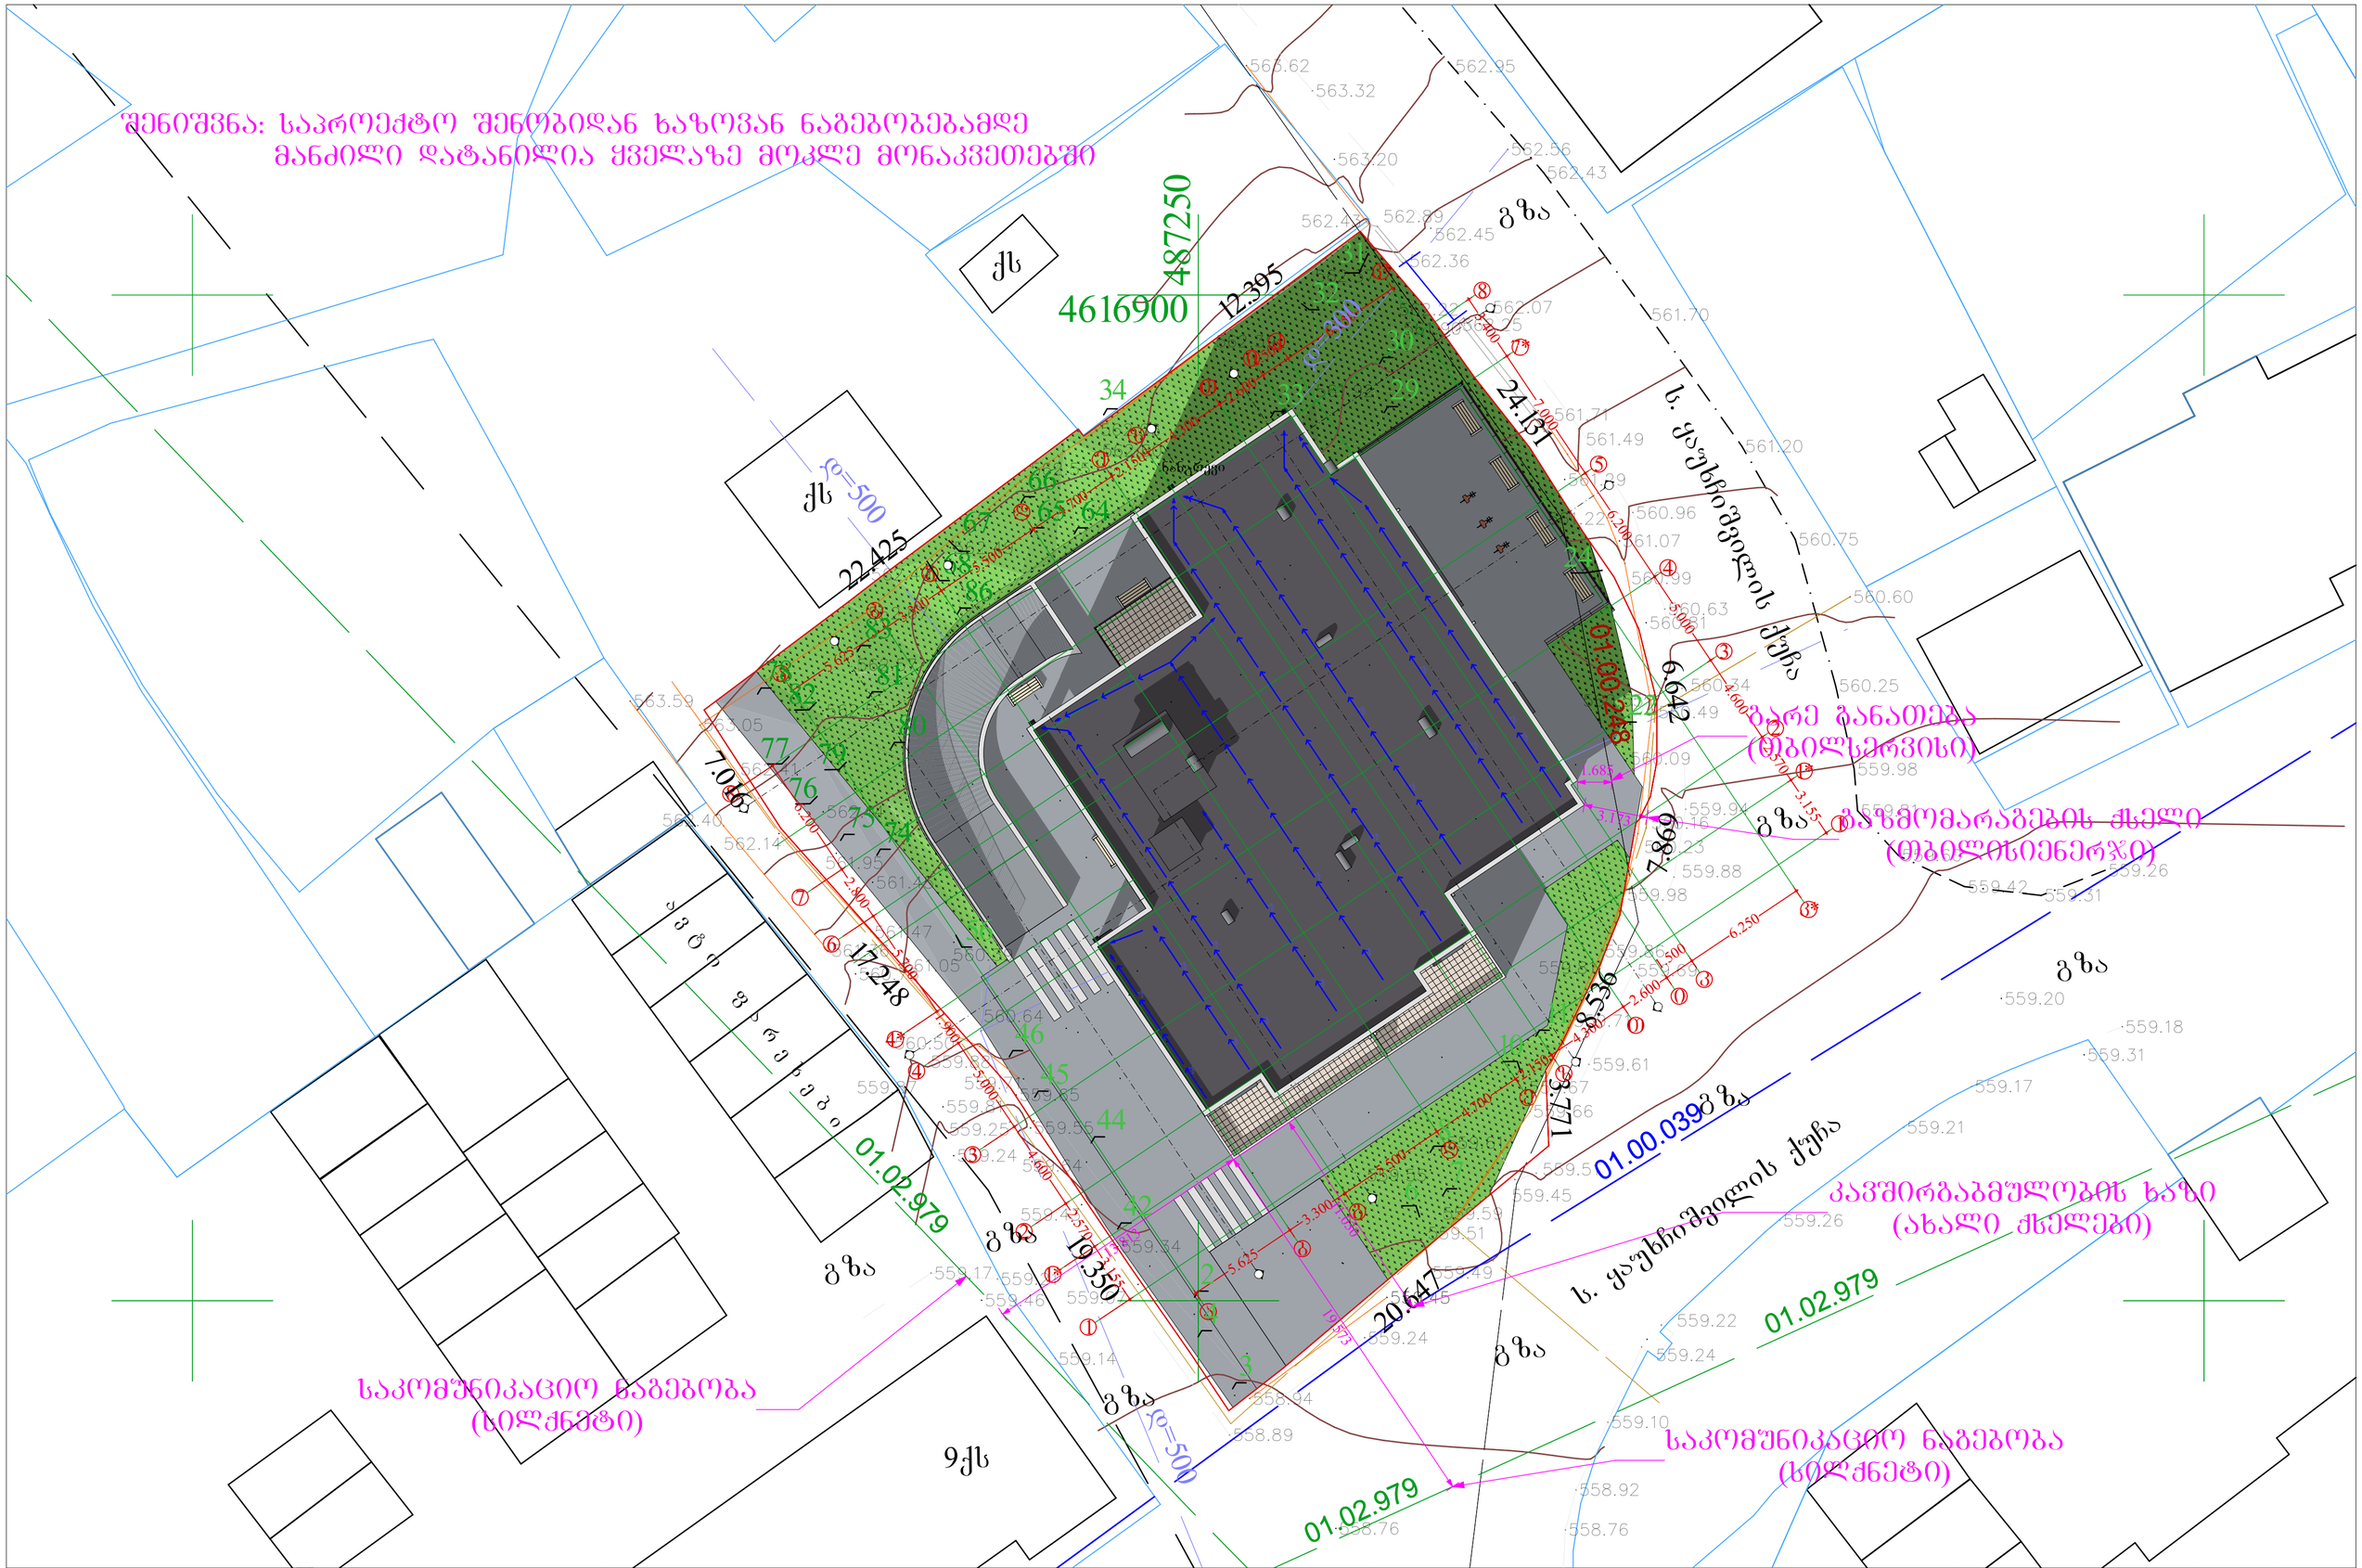

GSPublisherVersion 0.0.100.100

პროექტის სახელწოდება ნახაზის სახელწოდება მასშტაბი ფურცელი ფურცლები მრავალბინიანი საცხოვრებელი
სახლი
(არქიტექტურული ნაწილი)

მისამართი
11/23/2024
119

დირექტორი
არქიტექტორი

paata აბესაძე
გიორგი ბარამიძე

საპროექტო ორგანიზაცია: შ.პ.ს. "მანუ" ს/ნ 406060220
მისამართი: საქართველო, ქ. თბილისის, ისანი-სამგორის რაიონში,
vazisubnis I m/r, kor. 13, b. 80

1:200

ფორმატი

A2

თარიღი

ar.008

ქალაქი თბილისი , ვაზისუბანი Im/რ კორპ.
16 მიმდ. ; ქალაქი თბილისი ,
ვაზისუბნის I მ/რ , კორპუსი 15-ის მიმდებარედ
ს.კ. 01.17.07.039.031 დამკვეთი

გენერალური გეგმა ხაზოვანი ნაგებობებიდან
შენობამდე მანძილის მითითებით

b

b

g

g

d

d

z

z

T

T

i

i

a

a

2

2

3

3

1

1

4

4

5

6

7*

8

8

e

e

k

k

k*

k*

4*

1*

1*

7

20.647

3.771

8.536

7.869

6.642

24.131

12.395

22.425

7.016

17.248

19.350

5.625

3.300

5.500

4.700

2.150

4.300

2.600

1.500

6.250

3.400

7.000

6.200

5.000

4.600

2.570

3.155

5.625

3.300

5.500

4.700

2.150

4.300

2.600

1.500

6.250

6.200

2.800

5.700

1.900

5.000

4.600

2.570

3.155

13.813

11.030

1.685

3.173

19.573

559.45

558.94

559.34

559.43

559.64

559.71559.65

559.55

559.51

559.59

559.55

559.67

560.09

561.29

561.90

562.43

562.37

561.92

562.39

562.66
562.60

559.24

558.89

559.14

559.07

559.21
559.46

559.17

559.24

559.81

559.87

559.25

559.88

560.50

561.05

561.47

562.14

563.05

563.59

562.40

561.36
560.76

560.64

560.39

561.45

562.14

561.95

562.41

562.55

562.57

562.67

562.49

562.49

562.55

559.49

558.76 558.76

558.92

559.10

559.24

559.22

559.26

559.21

559.17

559.20

559.31

559.18

559.26
559.31

559.42

559.60

559.81

559.98

560.25

560.60

560.75

561.20

561.70

562.43

562.56

562.95

562.45

563.32

563.62

563.20

562.89

562.36

562.25

562.07

561.71
561.49

561.22

560.96
561.07
560.99

560.81

560.63

560.34
560.49

560.55

559.94
560.16
560.23
559.88
559.98

559.86
559.81 559.69

559.71

559.61

559.66
559.61
559.51
559.45

562.22

487250

4616900

a

v t

o

f
a

r

e x
e b
i

ს. ყაუხჩიშვილის

ქუჩა

გზა

გზა

გზა

გზა

გზა

გზა

გზა

გზა
გზა

qs

qs

nangrevi

2

3

4

6

7

8

10

11

22

24

29

30

31
32

34 33

42

44

45

46

56

65 64

66

67

68

74 75

76

77

78

79

80

81 82

83

86

ს. ყაუხჩიშვილის ქუჩა
9qs

d=300

d=500

d=500
01.02.979

01.02.979
01.02.979

01.00.248

01.00.039

შენიშვნა: საპროექტო შენობიდან ხაზოვან ნაგებობებამდე მანძილი დატანილია ყველაზე mokle მონაკვეთებში

გარე განათება

(Tbilservisi)

საკომუნიკაციო ნაგებობა

(silqneti)

საკომუნიკაციო ნაგებობა

(silqneti)

კავშირგაბმულობის ხაზი

(ახალი ქსელები)

გაზმომარაგების ქსელი

(Tbilisienerji)

2% 2%

2% 2%

2% 2%

2% 2%

2% 2%

2% 2%

2% 2%

2% 2%

2% 2%

მიწის ნაკვეთის ტოპოგრაფიული აზომვითი ნახაზი

ქალაქი თბილისი, ვაზისუბანი Iმ/რ კორპ. №16 მიმდ. ; ქალაქი თბილისი, ვაზისუბნის I მ/რ , კორპუსი 15-ის მიმდებარედ ს/კ. 01.17.07.039.031

შენიშვნა: ტოპოგრაფიულ ნახაზზე ხაზოვანი ნაგებობები დატანილია რეგისტრირებული მონაცემებიდან

პირობითი აღნიშვნები	შენიშვნა: მიწის სამუშაოები შეათანხმეთ კომუნიკაციის წარმომადგენლებთან			პროექცია UTM 38N საკოორდინატო სისტემა WGS 84
მიწისქვეშა კომუნიკაციები	ნაკვეთის საზღვარი	ბუჩქი	ცოცხალი ღობე	ღობე
კანალიზაცია	შენობა	ვაზი	ხეების რიგი	ბორდიური
დენის კაბელი	არკა	გაზომილი	ტრანსფორმატორი	ბეტონი
გაზის მილი	ფარდული	ძეგლი	რადიო ან ტელე ანძა	კედელი
წყლის მილი	კიბე	შადრევანი	ლამპიონები	საყრდენი კედელი
კაბელშირგაბმულობა	ფოთლოვანი ხე	ორკანი	ელექტრო ბოძი	ბილიკი
	წიწვოვანი ხე	წყარო ან ჭა	რკინიგზა	გზის კონტური
	ხეხილის ხე	გეოდეზიური საგუშაგო	იზოპიფსი	ფლატე
	პალმა	მიღებული ძაბვის გადამცემი	მთავარი იზოპიფსი	წყლის კონტური

შპს „ზვიადი წიკლაური"	ს/ნ 01027016042	
თბილისი, აწყურის ქუჩა №30	+995 514-44-11-41 Email: zviadiw@gmail.com	
ავტორი		ს. წიკლაური
კომპ. უზრუნველყოფა		
დამკვეთი		
მაშტაბი 1:500	27.01.2023	

მიწის ნაკვეთის ტოპოგრაფიული აზომვითი ნახაზი

ქალაქი თბილისი, ვაზისუბანი Iმ/რ კორპ. №16 მიმდ. ; ქალაქი თბილისი, ვაზისუბნის I მ/რ , კორპუსი 15-ის მიმდებარედ ს/კ. 01.17.07.039.031

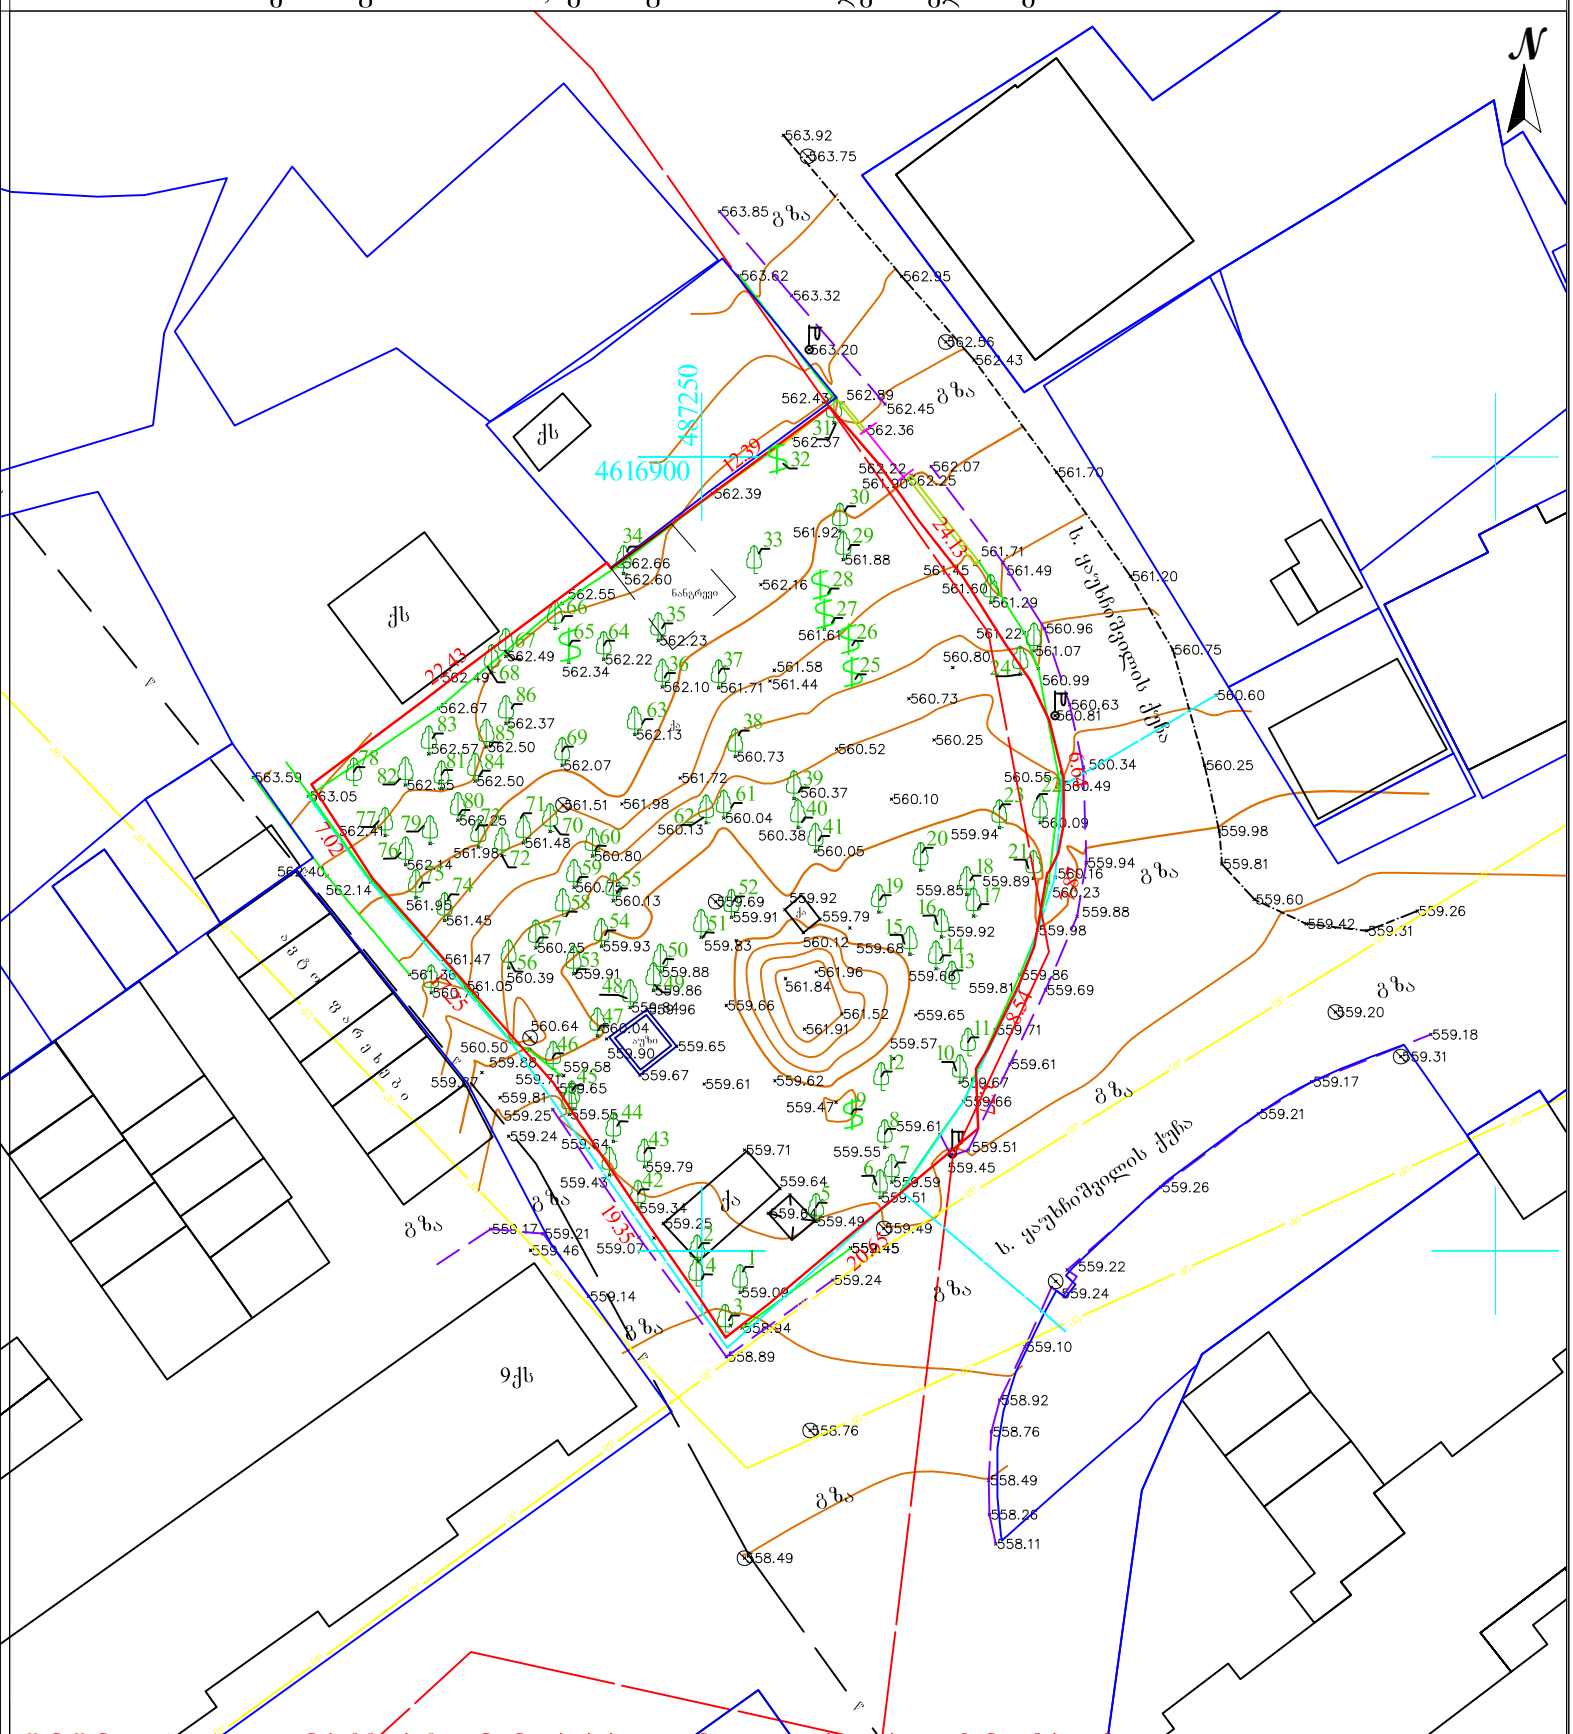

შენიშვნა: ტოპოგრაფიულ ნახაზზე ხაზოვანი ნაგებობები დაკანილია რეგისტრირებული მონაცემებიდან

პირობითი აღნიშვნები

მიწისქვეშა კომუნიკაციები
- კანალიზაცია
- დენის კაბელი
- გაზის მილი
- წყლის მილი
- კავშირგაბმულობა

შენიშვნა: მიწის სამუშაოები შეათანხმეთ კომუნიკაციის წარმომადგენლებთან

- ნაკვეთის საზღვარი
- შენობა
- არკა
- ფარდული
- კიბე
- ფოთლოვანი ხე
- წიწვოვანი ხე
- ხეხილის ხე
- პალმა
- ბუჩქი
- ვაზი
- გაზონი
- სამეთვალყურეო ჭაბი
- ძეგლი
- შადრევანი
- ონკანი
- წყარო ან ჭა
- ბენზინგასამართი სადგური
- მაღალი ძაბვის გადამცემი
- ცოცხალი ღობე
- ხეების რიგი
- ტრანსფორმატორი
- რადიო ან ტელე ანძა
- ლამპიონები
- ელექტრო ბოძი
- რკინიგზა
- იზოჰიფსი
- მთავარი იზოჰიფსი

პროექცია UTM 38N
საკოორდინატო სისტემა WGS 84

- ღობე
- ბორდიური
- ბეტონი
- კედელი
- საყრდენი კედელი
- ბილიკი
- გზის კონტური
- ფლატე
- წყლის კონტური

ი/მ „ზვიადი ჩიკლაური„ ს/ნ 01027016042
თბილისი, აწყურის ქუჩა №30
+995 514-44-11-41
Email: zviadiw@gmail.com

აზომა		ზ. ჩიკლაური
კომპ. უზრუნველყოფა		
დამკვეთი		

მაშტაბი 1:500 | 27.01.2023