фрагмент А3

ЗАЛИВОЧНЫЙ ЭЛЕМЕНТ ПЛОЩАДКИ

ВЕРТИКАЛЬНАЯ ГИДРОИЗОЛЯЦИЯ

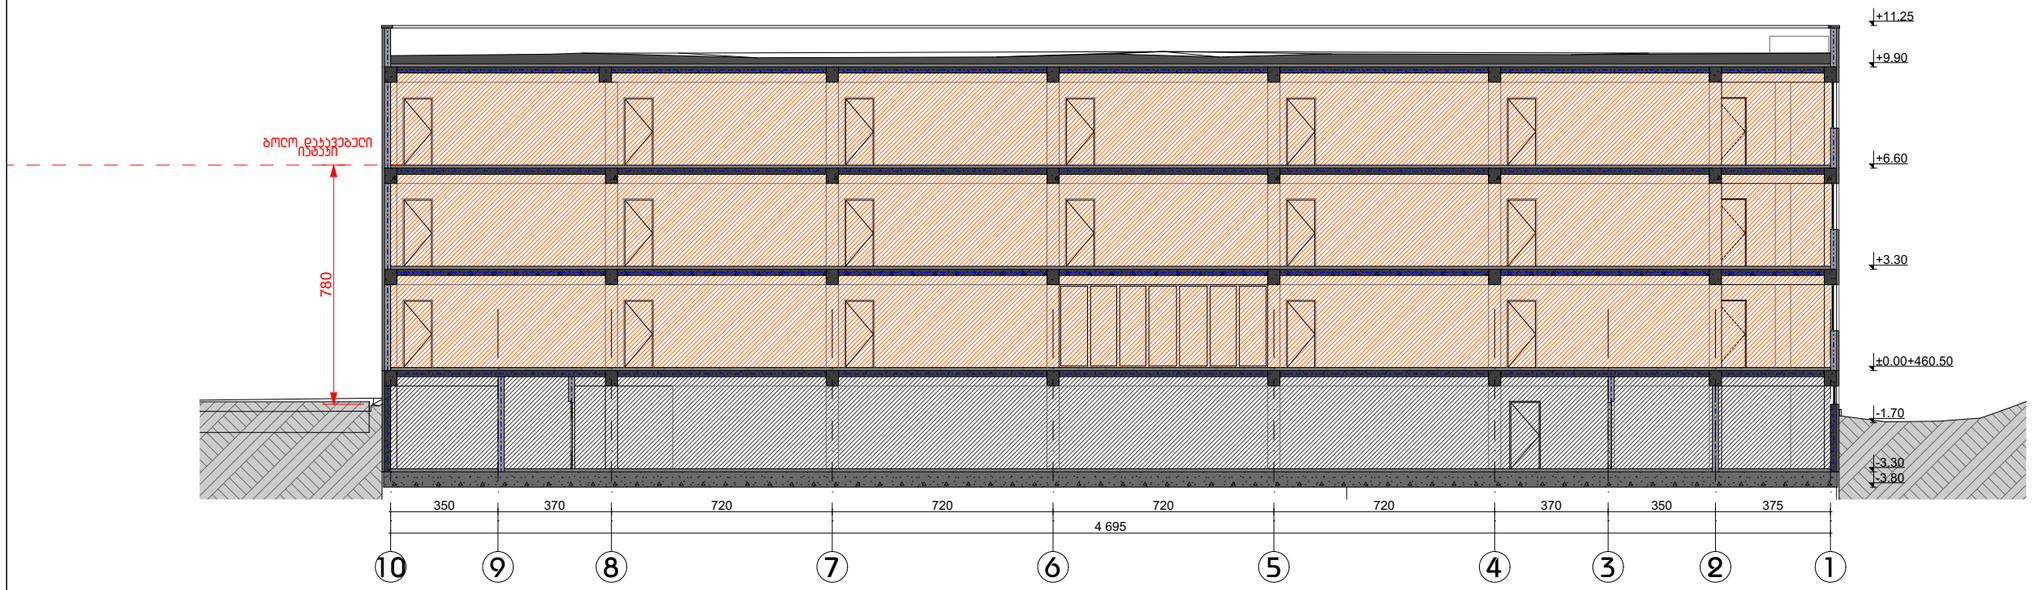

ფოჩმატი A3

პიჩობითი აღნიშვნები

საჯადასტრო საზღვარი

დაჯავებულობა

შენიშვნა

ARCHI COLLEGIUM

მ.პ.ს "არქიტოლებიუმი"

სტოლა

დემეტრე თავდადებულის ქუჩა #12ა ქ. თბილისი. 01.10.06.006.129

ჭრილები

ჭრილი 2-2

მთ. არქიტექტორი	თ. მეჩვანიძე	
ავტორი	ჩ. ებჩალიძე	

მასშტაბი	ფუჩსელი	თბილისი
1:200	A.04.2	3/23/2025