GSPublisherVersion 0.0.100.100

1:200 A.05.1 3/23/2025

დემეტრე თავდადებულის ქუჩა #12ა ქ. თბილისი.
01.10.06.006.129

ფურცელი თბილისი

მთ. არქიტექტორი

მასშტაბი

ფორმატი A3

რ. ებრალიძე

ფასადი 1-10

სკოლა

პირობითი აღნიშვნები

თ. მურვანიძე

ფასადები

ავტორი

საკადასტრო საზღვარი

შენიშვნა

დაკავებულობა

S.p.s "arqikolegiumi"

1 2 3 4 5 6 7 8 9 10

375 350 370 720 720 720 720 370 350
4 695

+11.27

+13.75

- 1.27

±0.00+460.50

+3.30

+6.60

+9.90

8 242 8

120 72 8

242

270 130 150 180 150 20

30

177

1 913 5 492 11 130 150 180 150 180 150 185

4 751

50 332 44 676 44 676 44 676 44 676 44 676 44 548 178

1 415

1 252

250

50

266 350

50 332 44 676 44 676 44 676 44 676 44 676 44 548 178

50 332 44 676 44 676 44 676 44 676 44 676 44 548 178

ცეცხლმედეგი ხსნარით დამუშავებული ხე

თუნუქის ფურცელი შავი RAL-9005 შავი პროფილის კარფანჯარა RAL 9011

ფაქტურული ლესვა და ღებვა ნაცრისფერი საღებავით ჭარმ WHITE

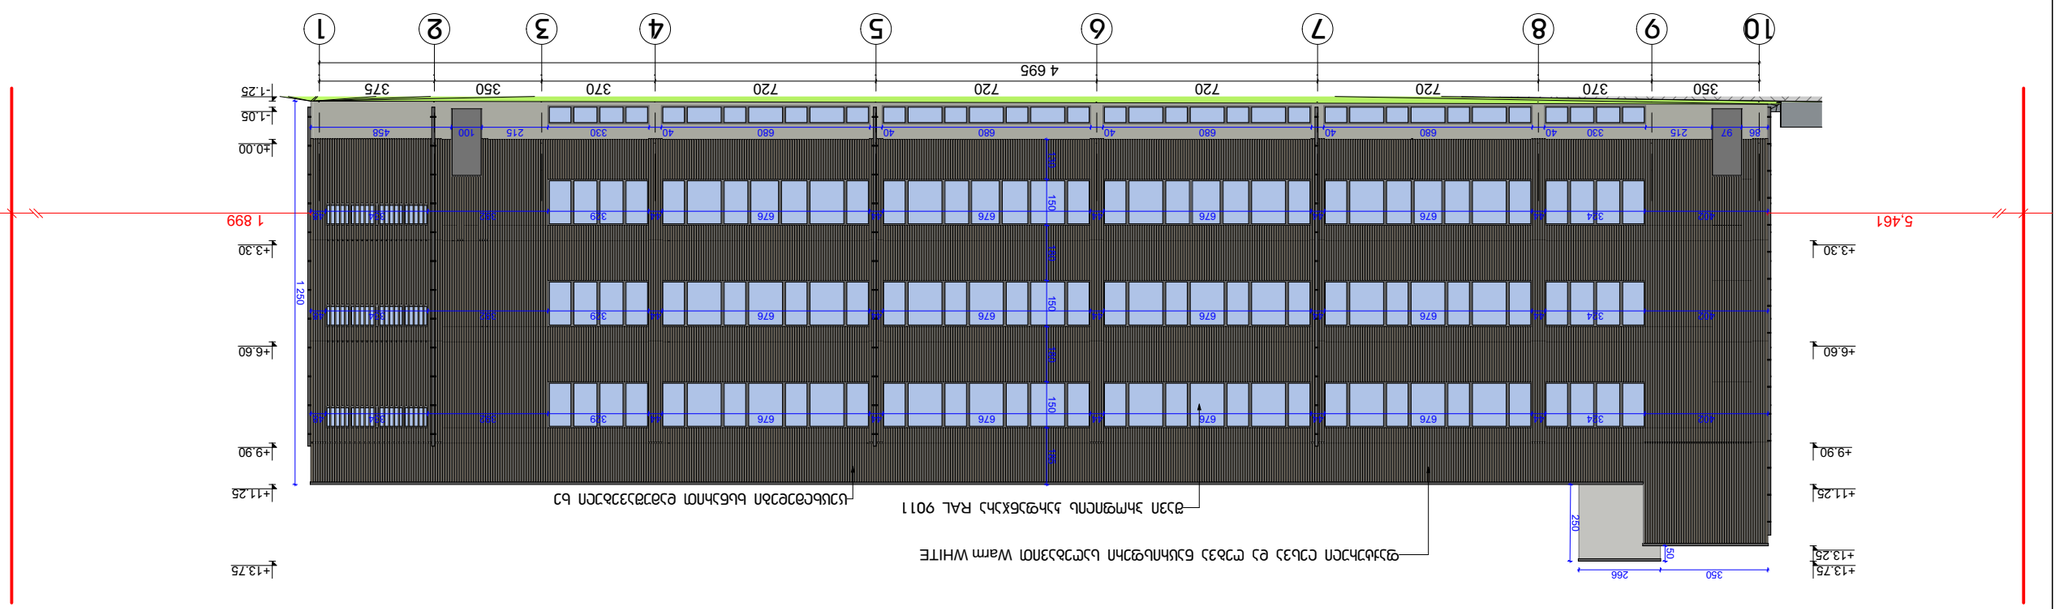

GSPublisherVersion 0.0.100.100

1:200 A.05.2 3/23/2025

დემეტრე თავდადებულის ქუჩა #12ა ქ. თბილისი.
01.10.06.006.129

ფურცელი თბილისი

მთ. არქიტექტორი

მასშტაბი

ფორმატი A3

რ. ებრალიძე

ფასადი 10-1

სკოლა

პირობითი აღნიშვნები

თ. მურვანიძე

ფასადები

ავტორი

საკადასტრო საზღვარი

შენიშვნა

დაკავებულობა

S.p.s "arqikolegiumi"

10 9 8 7 6 5 4 3 2 1

350 370 720 720 720 720 370 350 375

4 695

+11.25

+13.75

- 1.25

- 1.05

±0.00

+3.30

+6.60

+9.90

+13.25

+11.25

+13.75

+3.30

+6.60

+9.90

130 150 180 150 180 150 185

1 899

86 97 215 330 40 680 40 680 40 680 40 680 40 330 215 100 458

402 324 44 676 44 676 44 676 44 676 44 329 392 334 48

402 324 44 676 44 676 44 676 44 676 44 329 392 334 48

402 324 44 676 44 676 44 676 44 676 44 329 392 334 48

1 250

250

50

350 266

შავი პროფილის კარფანჯარა RAL 9011

ფაქტურული ლესვა და ღებვა ნაცრისფერი საღებავით ჭარმ WHITE

ცეცხლმედეგი ხსნარით დამუშავებული ხე

5,461

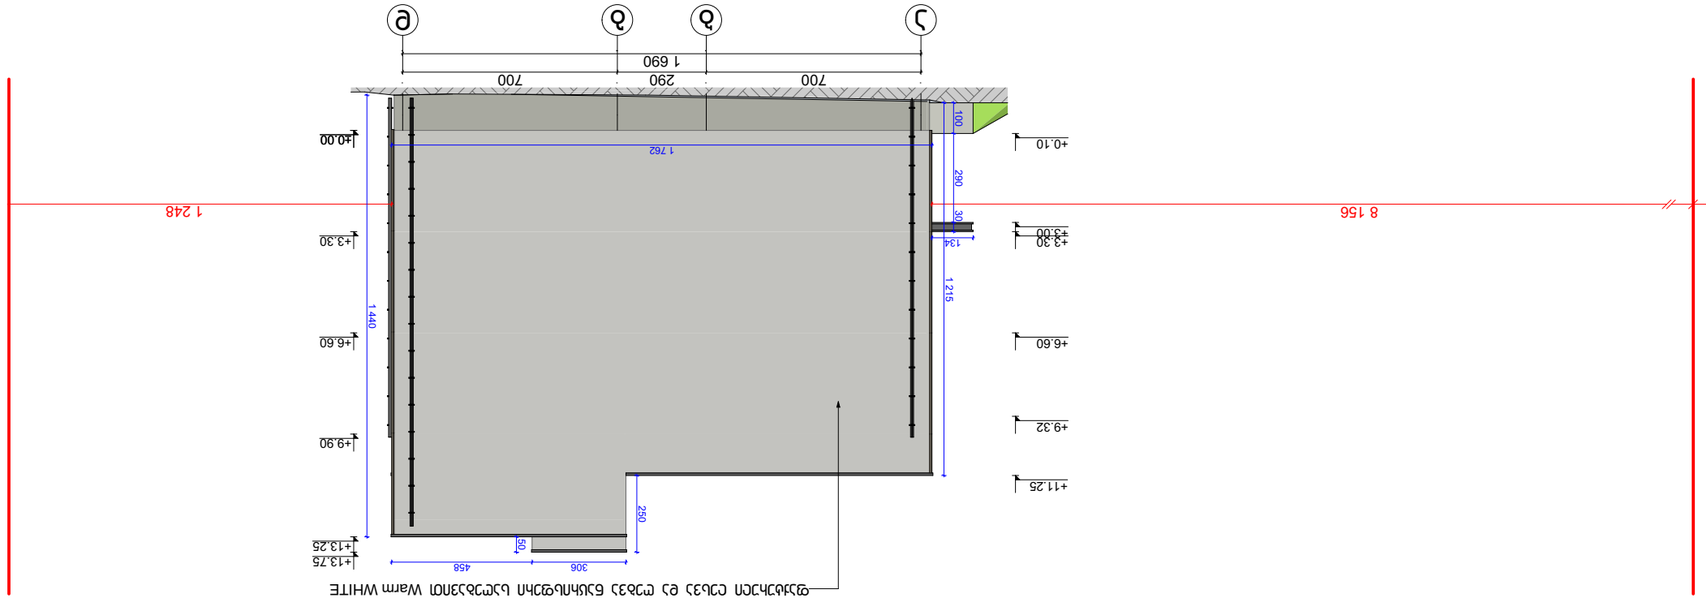

GSPublisherVersion 0.0.100.100

1:200 A.05.3 3/23/2025

დემეტრე თავდადებულის ქუჩა #12ა ქ. თბილისი.
01.10.06.006.129

ფურცელი თბილისი

მთ. არქიტექტორი

მასშტაბი

ფორმატი A3

რ. ებრალიძე

ფასადი ა-დ

სკოლა

პირობითი აღნიშვნები

თ. მურვანიძე

ფასადები

ავტორი

საკადასტრო საზღვარი

შენიშვნა

დაკავებულობა

S.p.s "arqikolegiumi"

a b g d

700 290 700

1 690

+13.25

+13.75

±0.00

+3.30

+6.60

+9.90

+0.10

+3.00

+3.30

+6.60

+9.32

+11.25

8 156 1 248 1 440 50 250

306 458

1 762

1 215

100 290 30

134

ფაქტურული ლესვა და ღებვა ნაცრისფერი საღებავით ჭარმ WHITE

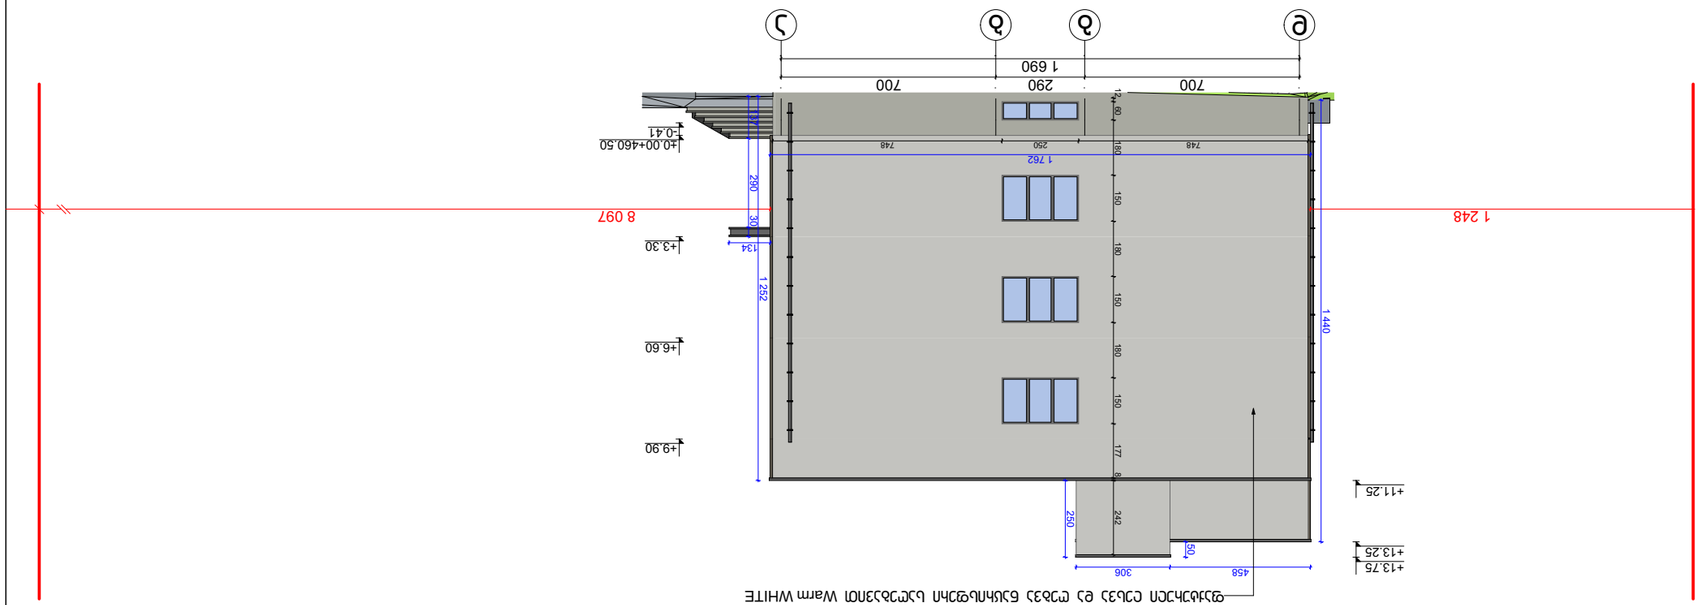

GSPublisherVersion 0.0.100.100

1:200 A.05.4 3/23/2025

დემეტრე თავდადებულის ქუჩა #12ა ქ. თბილისი.
01.10.06.006.129

ფურცელი თბილისი

მთ. არქიტექტორი

მასშტაბი

ფორმატი A3

რ. ებრალიძე

ფასადი დ-ა

სკოლა

პირობითი აღნიშვნები

თ. მურვანიძე

ფასადები

ავტორი

საკადასტრო საზღვარი

შენიშვნა

დაკავებულობა

S.p.s "arqikolegiumi"

d g b a

700 290 700

1 690

-0.41

±0.00+460.50

+3.30

+6.60

+9.90

+11.25

+13.25

+13.75

12 60 180 150 180 150 180 150 177 8 242

1 248 8 097 1 440 50 250

458 306

1 762

1 252

137 290 30

134

748 250 748

ფაქტურული ლესვა და ღებვა ნაცრისფერი საღებავით ჭარმ WHITE

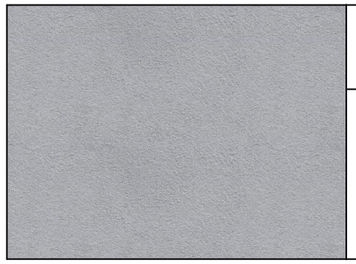

ფასადის მოსაპირკეთებელი მასალა

ლესვა და ღებვა ნაცრისფერი საღებავით Warm WHITE

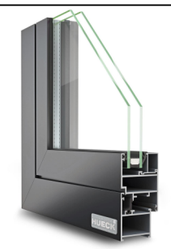

გარე ღიობები

მეტალოპლასმასის პროფილის ფანჯარა RAL 7016

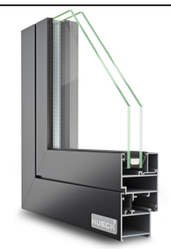

გარე ღიობები

ალუმინის პროფილის კარი RAL 7016

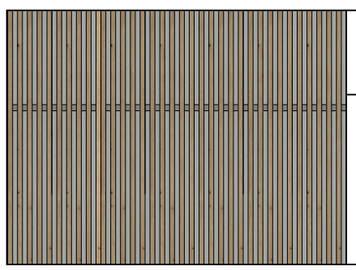

ფასადზე გაპრული ხის ელემენტი

ფორმატი A3

პირობითი აღნიშვნები

საპროექტო საზღვარი

დაპროექტება

შენიშვნა

ARCHI COLLEGIUM

შ.პ.ს "არქიკოლეგიუმი"

სპორტა

დემეტრე თავდადებულის ქუჩა #12ა ქ. თბილისი. 01.10.06.006.129

ფასადები

ფასადის მოსაპირკეთებელი მასალები

მთ. არქიტექტორი	თ. მეჩვენიძე	
პროექტი	ს. ებანოიძე	

მასშტაბი	ფორმატი	თარიღი
1:50	A3.05.5	3/23/2025

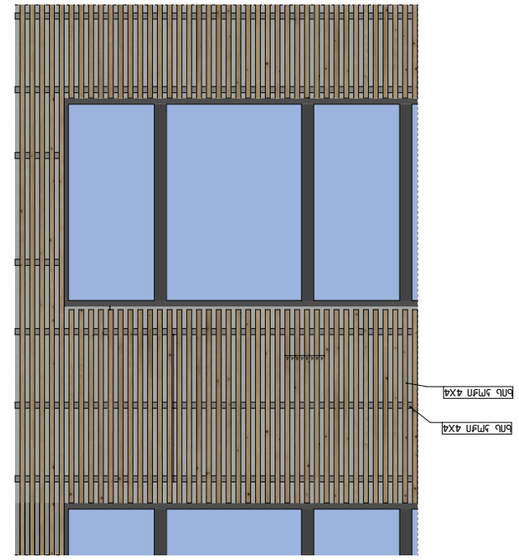

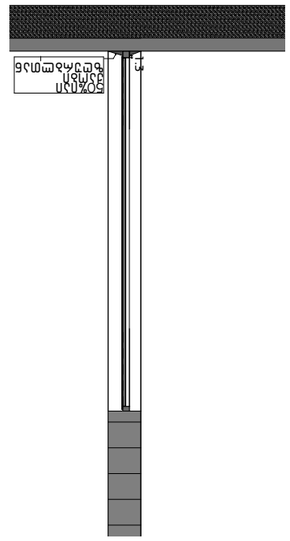

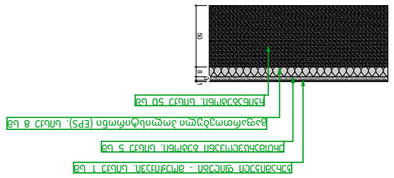

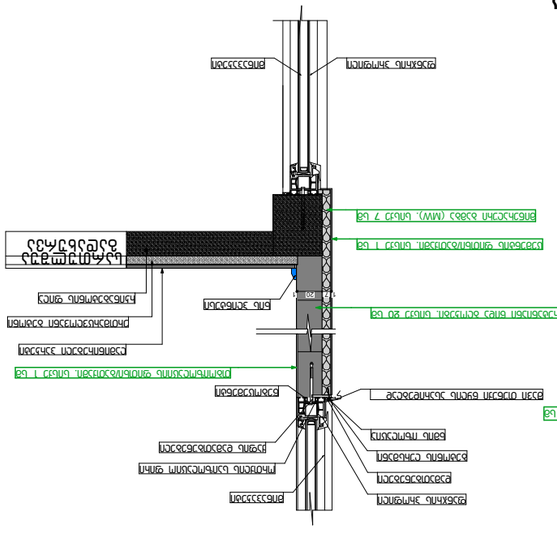

GSPublisherVersion 0.0.100.100

1:50 A.05.6 3/23/2025

დემეტრე თავდადებულის ქუჩა #12ა ქ. თბილისი.
01.10.06.006.129

ფურცელი თბილისი

მთ. არქიტექტორი

მასშტაბი

ფორმატი A3

რ. ებრალიძე

ფასადისელემენტების დეტალური კვანძები

სკოლა

პირობითი აღნიშვნები

თ. მურვანიძე

ფასადები

ავტორი

საკადასტრო საზღვარი

შენიშვნა

დაკავებულობა

S.p.s "arqikolegiumi"

1.3

4 4 4 4 4 4 4 4

2

60 60

20 10 10 1

1 7 20 1

1 7 20 1

1 20 7 1

1 20

1
7

1 20 7 1

50 8

3

1

50%iai
qaobi
ზღურბლთან

რკინაბეტონი. სისქე 20 სმ

ექსტრუდირებული პოლისტირონის ქაფი (XPS). სისქე 10 სმ

ერთმარცვლოვანი ბეტონი. სისქე 10 სმ

ბიტუმიანი ლენტი გადასახურავი ხალიჩით. სისქე 1 სმ

ბეტონის სარტყელი

შავი თუნუქი წყლის
ასარიდებლად ბეტონის ლურსმანი

ფანჯრის პროფილი მინაპაკეტი

შავი თუნუქი წყლის ასარიდებლად

ხმის იზოლაცია

ბეტონის ლურსმანი

დამათბუნებელი

ფანჯრის პროფილი მინაპაკეტი

ორთქლის საიზოლაციო ფირი
ქაფის დამათბუნებელი

წებოცემენტი

ხის პლინტუსი

ცემენტის ფითხი/ბათქაში

რკინაბეტონის ფილა

ერთმარცვლოვანი ბეტონი

ლამინირებული პარკეტი

თბოიზოლაციის ფითხი/ბათქაში. სისქე 1 სმ

ღრუტანიანი წიდა ბლოკები. სისქე 20 სმ
მინერალური ბამბა (MW). სისქე 7 სმ

ცემენტის ფითხი/ბათქაში. სისქე 1 სმ

მინაპაკეტი ფანჯრის პროფილი

ბეტონის კონსტრუქცია

ხის პლინტუსი რკინაბეტონის ფილა

ერთმარცვლოვანი ბეტონი

ლამინირებული პარკეტი

ხის კოჭი 4X4

ხის კოჭი 4X4

ხის კოჭი 4X4

ხის კოჭი 4X4

ხის კოჭი 4X4

ხის კოჭი 4X4

ცემენტის ფითხი/ბათქაში. სისქე 1 სმ

მინერალური ბამბა (MW). სისქე 7 სმ თბოიზოლაციის ფითხი/ბათქაში. სისქე 1 სმ

ბიტუმიანი ლენტი გადასახურავი ხალიჩით. სისქე 1 სმ
ცემენტის ფითხი/ბათქაში. სისქე 1 სმ

მინერალური ბამბა (MW). სისქე 7 სმ

რკინაბეტონი. სისქე 20 სმ

ღრუტანიანი წიდა ბლოკები. სისქე 20 სმ

მინერალური ბამბა (MW). სისქე 7 სმ

ცემენტის ფითხი/ბათქაში. სისქე 1 სმ

მინერალური ბამბა (MW). სისქე 7 სმ

ცემენტის ფითხი/ბათქაში. სისქე 1 სმ

ღრუტანიანი წიდა ბლოკები. სისქე 20 სმ

თბოიზოლაციის ფითხი/ბათქაში. სისქე 1 სმ

თბოიზოლაციის ფითხი/ბათქაში. სისქე 1 სმ

რკინაბეტონი. სისქე 50 სმ

გაფართოებული პოლისტირონი (EPS). სისქე 8 სმ

ერთმარცვლოვანი ბეტონი. სისქე 5 სმ

კერამიკული ფილები - მოუჭიქავი. სისქე 1 სმ

ღრუტანიანი წიდა ბლოკები. სისქე 20 სმ

ღრუტანიანი წიდა ბლოკები. სისქე 20 სმ

თბოიზოლაციის ფითხი/ბათქაში. სისქე 2 სმ

ზღურბლის
მოწყობის ნახაზი

სახურავის მოწყობის დეტალური ნახაზი

სართულშუა
გადახურვა

ალუმინის ფანჯრის მონტაჟის დეტალური ნახაზი

წიდა ბლოკით კედლის მოწყობის დეტალური ნახაზი

ბეტონის კედლი მიწასთან კონტაქტით
მოწყობის დეტალური ნახაზი

სართულშუა
გადახურვა

ფასადზე ხის დეტალების დამაგრების დეტალური ნახაზი

მიწისპირა იატაკის მოწყობის დეტალური ნახაზი

ჯაჩფანჯრების სპეციფიკაცია (მეტალოპლასმასი)

ნომერი	ფ1	ფ2	ფ3	ფ4	ფ5	ფ6	ფ7
რაოდენობა	1	2	1	6	26	6	3
სიგანე×სიმაღლე	400×60	330×60	250×60	330×150	680×150	335×70	250×150
ბებმა							
ნინხელი	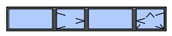				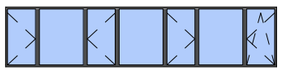		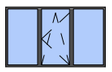

ჯაჩფანჯრების სპეციფიკაცია (მეტალოპლასმასი)

ნომერი	ფ8	ფ9
რაოდენობა	3	5
სიგანე×სიმაღლე	550×150	680×60
ბებმა		
ნინხელი	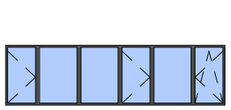	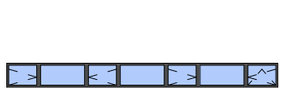

ლითონის კარი

ნომერი	ლ.კ 1	ლ.კ 2
რაოდენობა	3	1
სიგანე×სიმაღლე	1.000×2.200	1.000×2.100
ბებმა		
ნინხელი		

ალუმინის კარი

ნომერი	ა. კ-1
რაოდენობა	1
სიგანე×სიმაღლე	6.800×2.700
ბებმა	
ნინხელი	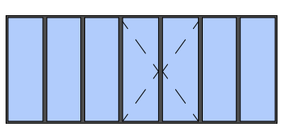

ფორმატი A3

პირობითი აღნიშვნები

საპაექსპორო სახლოვანი

დაპავებულობა

შენიშვნა

მ.პ.ს "არქიპროექტები"

სპორტა

დემებზე თავდაცვების ქუჩა #129 ქ. თბილისი. 01.10.06.006.129

ფასადები

ფასადის კარფანჯრების სპეციფიკაცია

მთ. არქიტექტორი	თ. მეხუვნიძე	
ავტორი	ჰ. ებიაძე	

მასშტაბი	ფურცელი	თარიღი
1:0.77, 1:0.80	A.05.7	3/23/2025