შპს " ჯეო-ლაინი+ "

ქ. თბილისი, მტკვრის ქუჩა №6

ტელ; +995 514206655


მისამართი

ქ. თბილისი, დასახლება ვეზისუბანი ,
მიკრო/რაიონი IV, კვარტალი I
ს.კ 01.17.07.023.001

სიტუაციური სქემა



ტოპო გეგმა

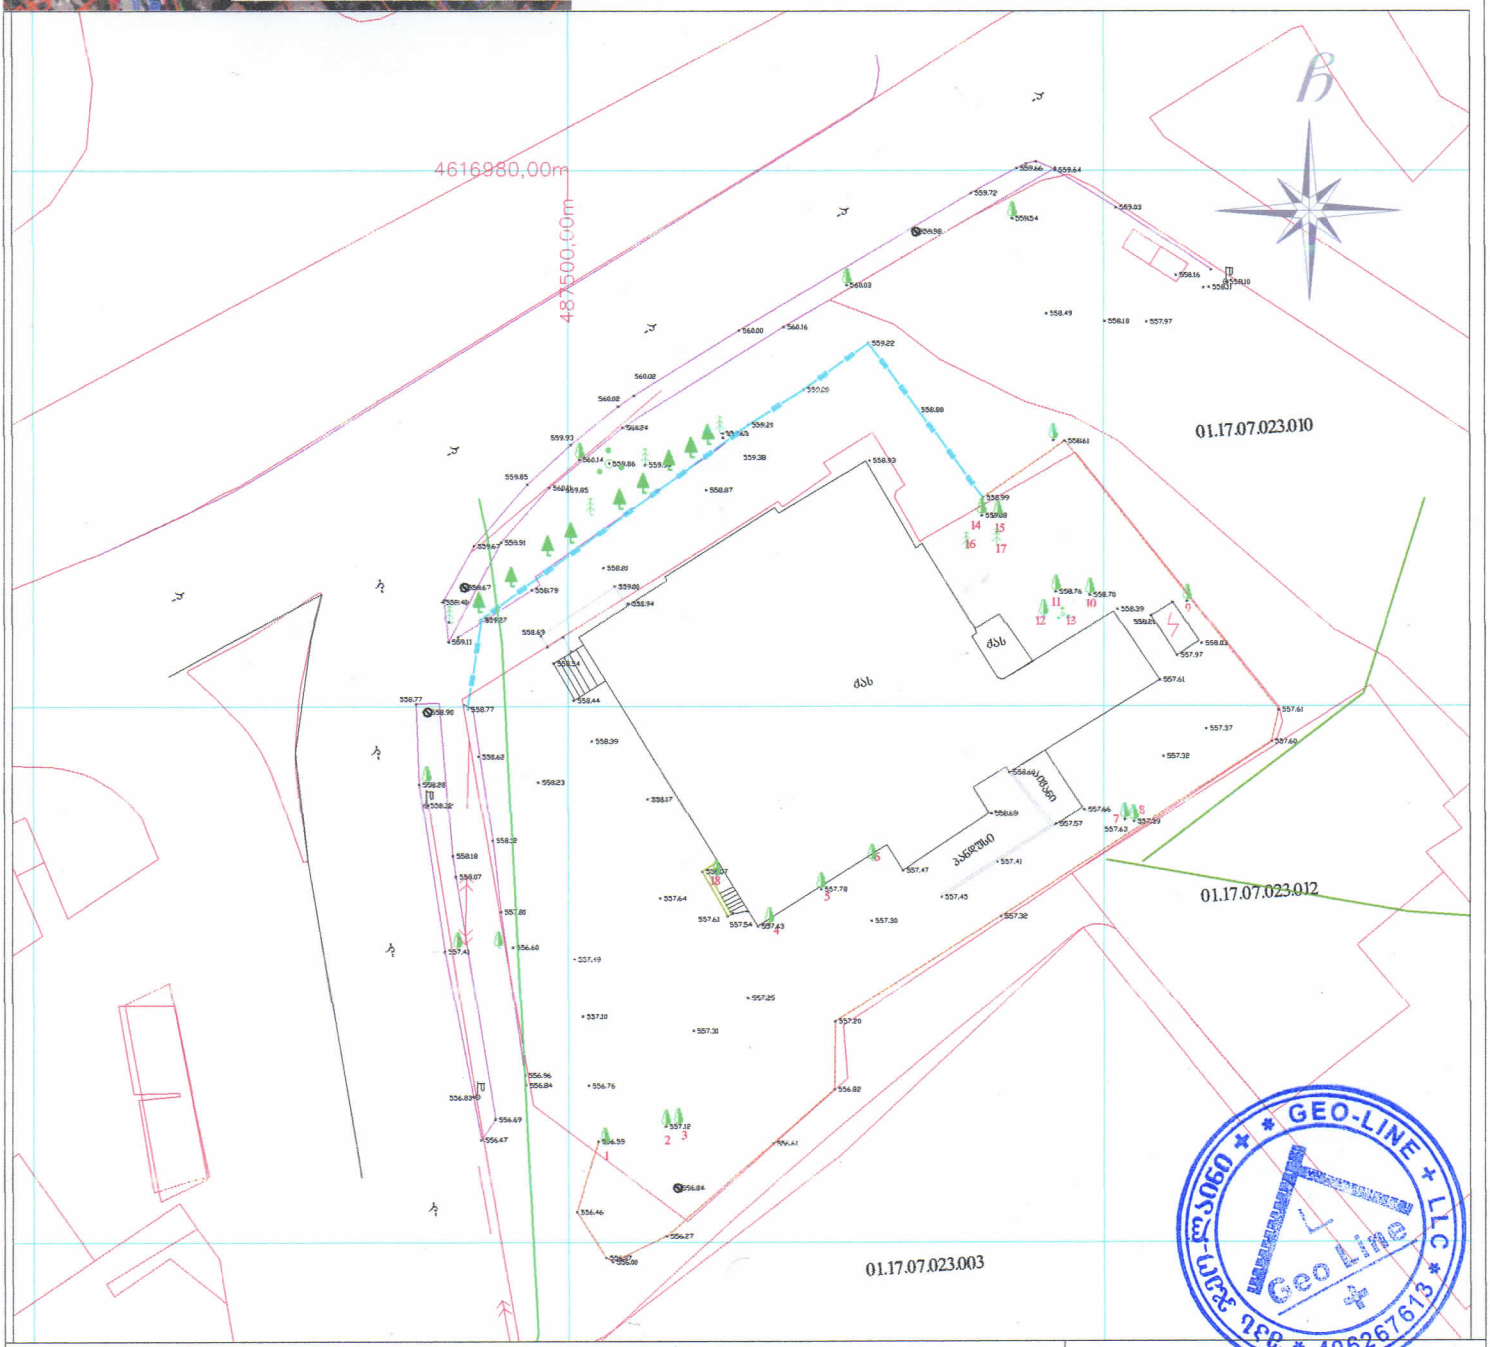


პირობითი აღნიშვნები

მიწისქვეშა კომუნიკაციები	ნაკვეთის საზღვარი	ბუჩქი	ცოცხალი ღობე	ხეტკის ღობე
კანალიზაცია	შენობა	გაზონი	ხეების რიგი	ბორდიური
დენის კაბელი	არკა	საშვეალყურეო ჭუბო	რკინის ბოძი	ბეტონი
გაზის მილი	ფარდული	ძეგლი	რადიო ან ტელე ანძა	კედელი
წყლის მილი	კიბე	შადრევანი	ლამპიონები	საყრდენი კედელი
კავშირგაბმულობა	ფოთლოვანი ხე	ონკანი	დენის ბოძი	ჭიშკარი
	წიწვოვანი ხე	წყარო ან ჭა	რკინიგზა	გზის კონტური
	გაზი	ბენზინგასამართი სადგური	იზოპიფსი	ფლატე
	პალმა	მაღალი ძაბვის გადამცემი	რკინის ღობე	UTM საკოორდინატო სისტემის კოორდ.

შპს " ჯეო-ლაინი+ "		
დირექტორი		ლ.გოდერიძე
შემსრულებელი		ლ.გოდერიძე
დამკვეთი		შპს მილენიუმი
მ. 1: 500		16.09.2024

გენგეგმა

2025წ

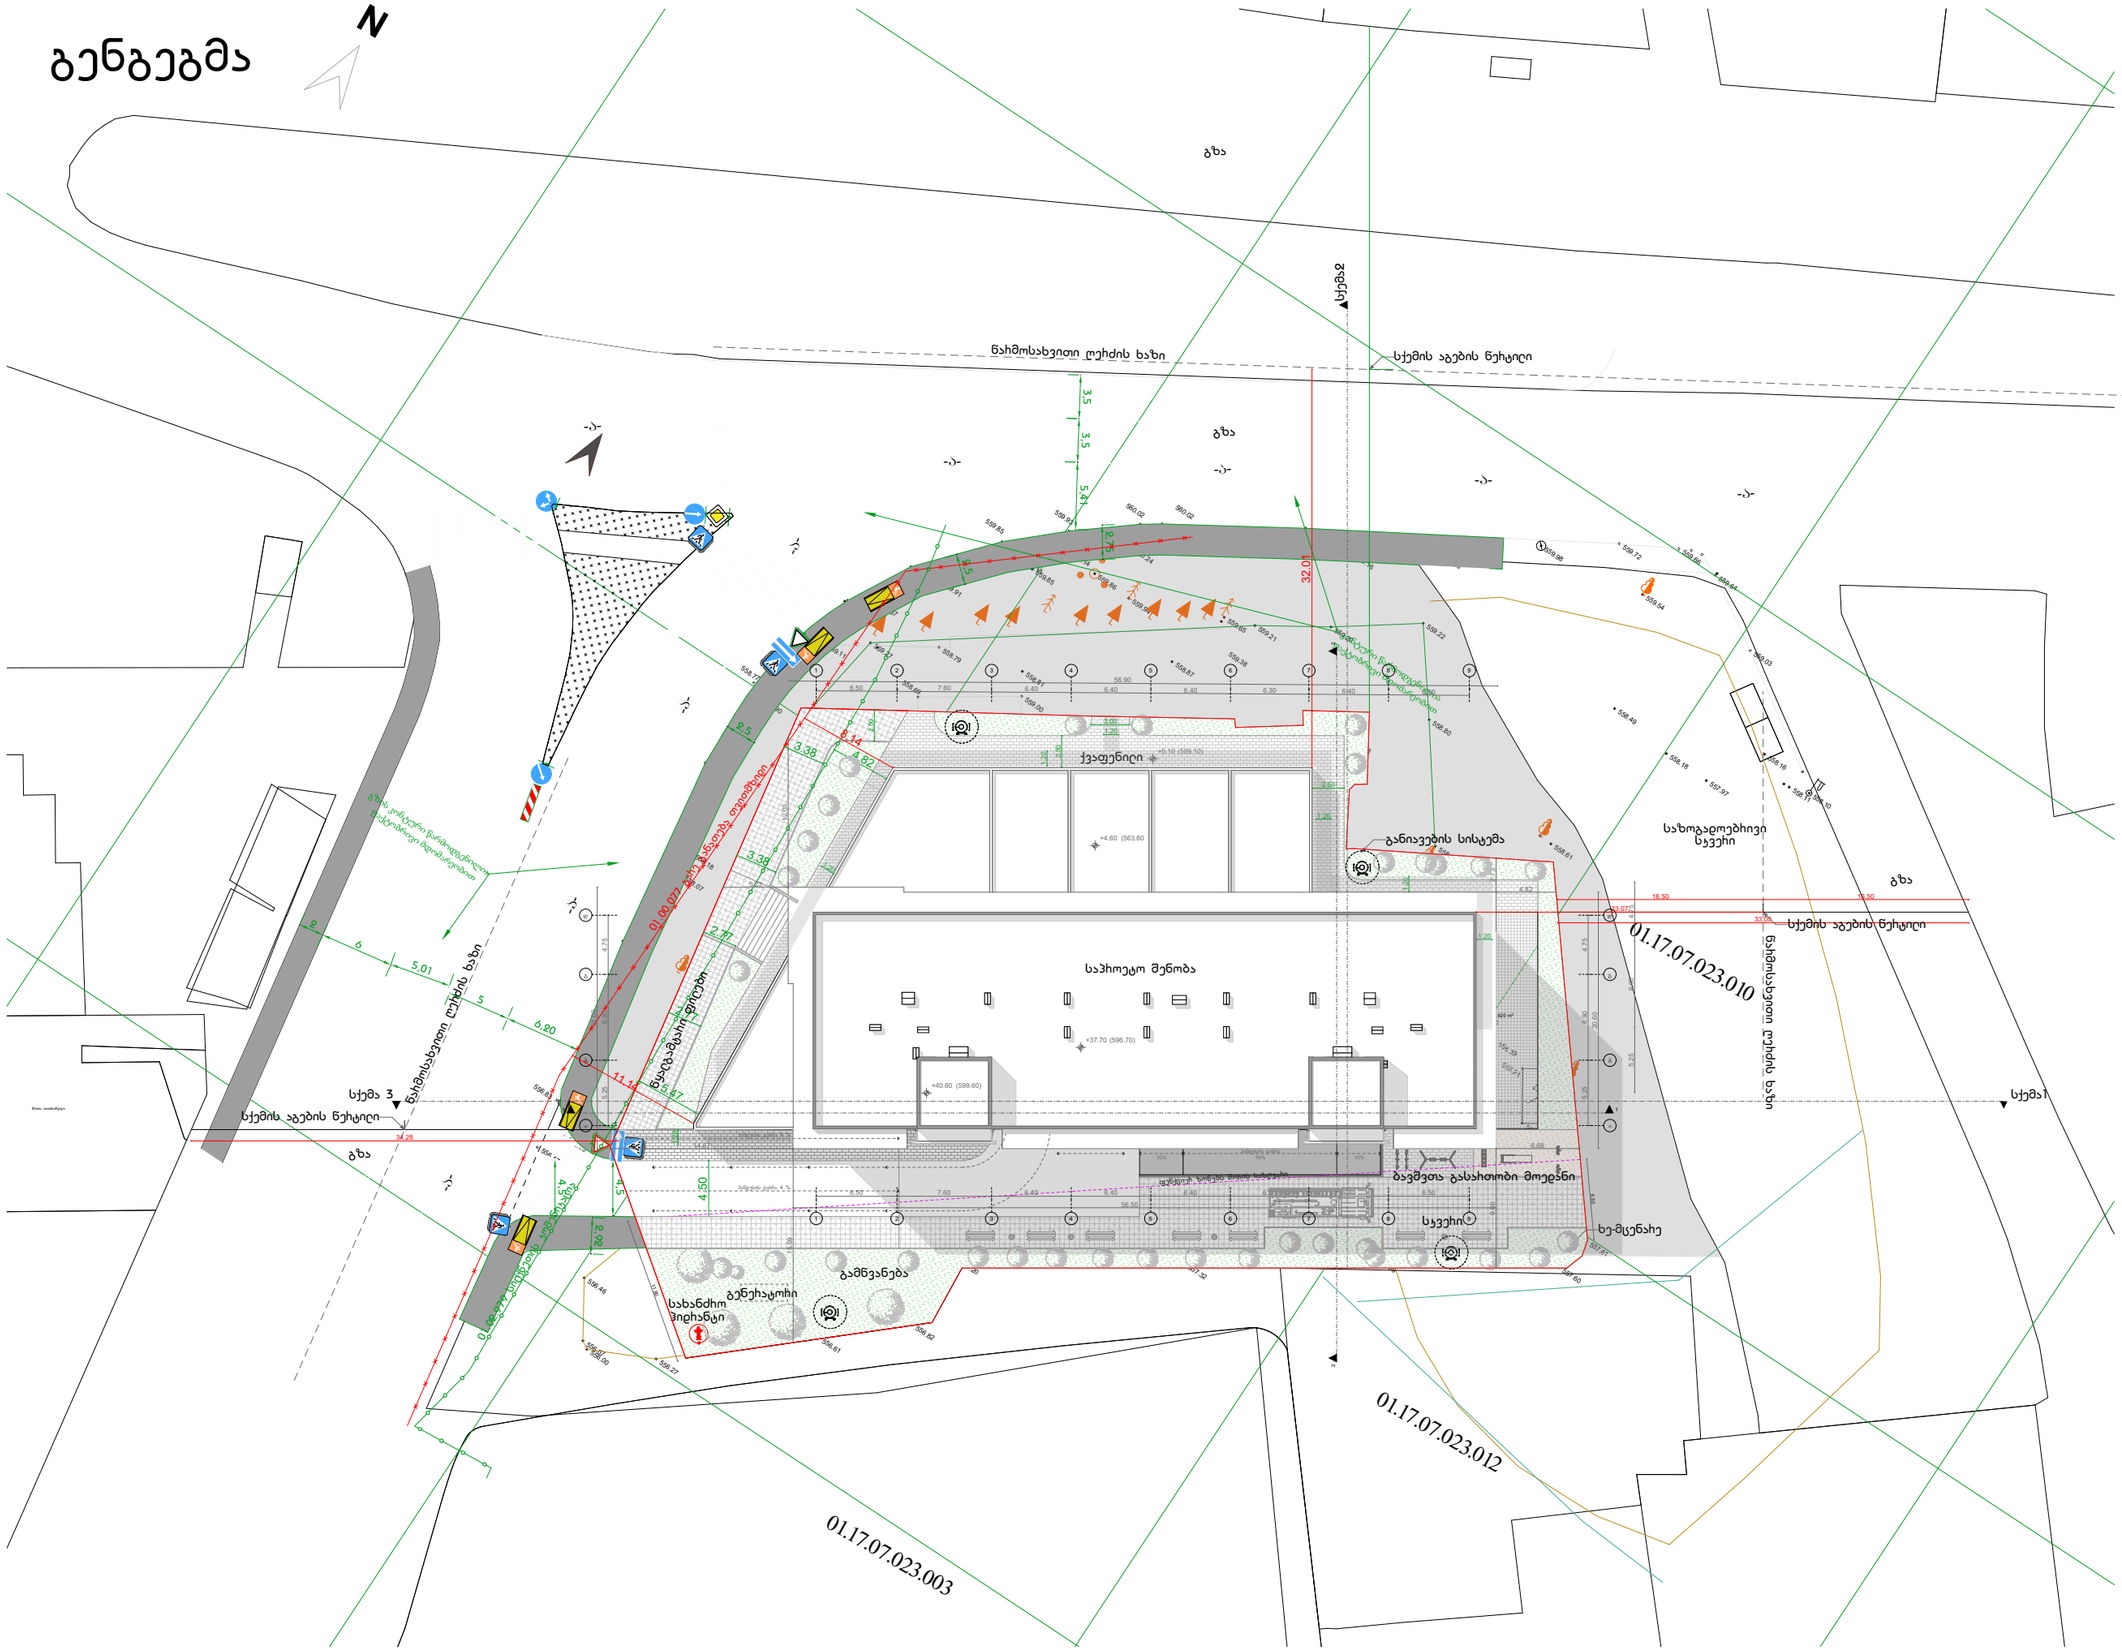

შპს "არქიუმ არქიტექტორი"
ARCHIUM
architecture & design
შპს: ქ. თბილისი, ვაკის რაიონი, ფიროსმანი IV კვარტალი, კორპუსი 10 ბინა 7
ტელ: 598 779 889
ელ-ფოსტა: michedzeinteriors@gmail.com

შენიშვნა

დამკვეთი
მ.პ.ს მიქენიემ სს/ 429654046

პროექტის სახელწოდება

მრავალბინიანი საცხოვრებელი სახლი

ტიტულარი	მაგიმან ყიფიანი	
	თორნიკე ბიბილეიშვილი	
თანაავტორი	თენგიზ მჭედლიანი	

ქალაქი თბილისი, დასახლება ვაზისუბანი
მიკრორაიონი IV, ჯვარედინი I
საკადასტრო კოდი : 01.17.07.023.001

მასშტაბი: 1:100
თარიღი: 2025 წ
ფორმატი: A4

ARCHIUM
architecture & design

თბილისი