
ჭრილი 1-1

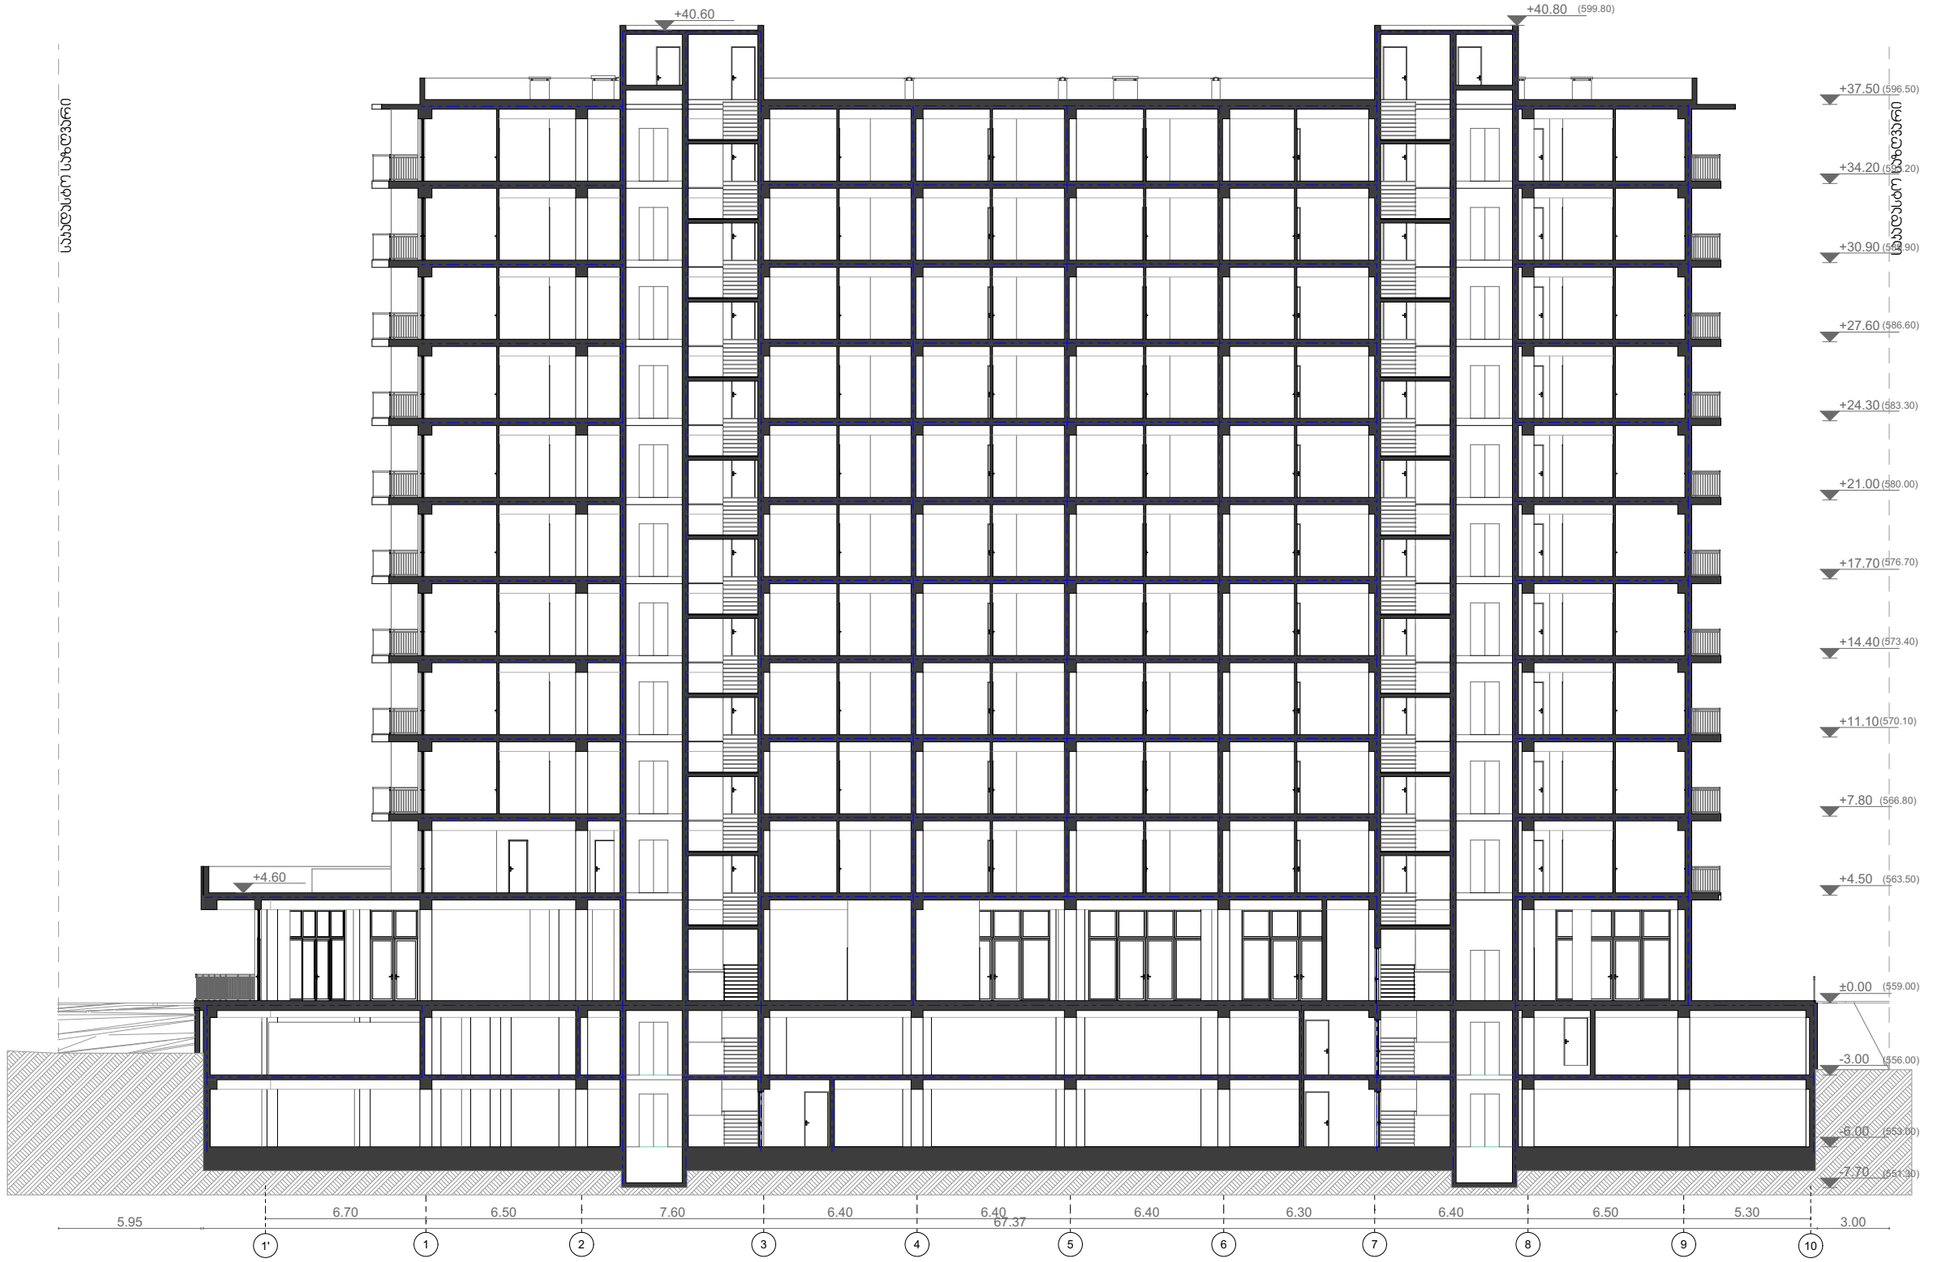

შპს "არქიუმ არქიტექტურა"
ARCHIUM
architecture & design
მის: ქ. თბილისი, ვაჟა-ფშაველას გამზირის მე-IV კვარტალი, კორპუსი 10 ბინა 7
ტელ: 598 779 889
ელ-ფოსტა: mchedlanitengo@gmail.com

მენიშვნა

დამკვეთი
მ.პ.ს მიქელიან სს 429654046

პროექტის სახელწოდება

მრავალბინიანი საცხოვრებელი სახლი


ტიპური	მაგიმან ჯოხაძე	
	თორნიკე ბიბიაშვილი	
თანაავტორი	თენგიზ მჭედლიანი	
	მოთა თათიაშვილი	

ქალაქი თბილისი, დასახლება ვაზისუბანი
მიკრო/რაიონი IV, ვეურბალი I
საკადასტრო კოდი : 01.17.07.023.001

მასშტაბი:	1:100
თარიღი:	2025 წ
ფორმატი:	A4

ARCHIUM
architecture & design

ჭრილი 2-2

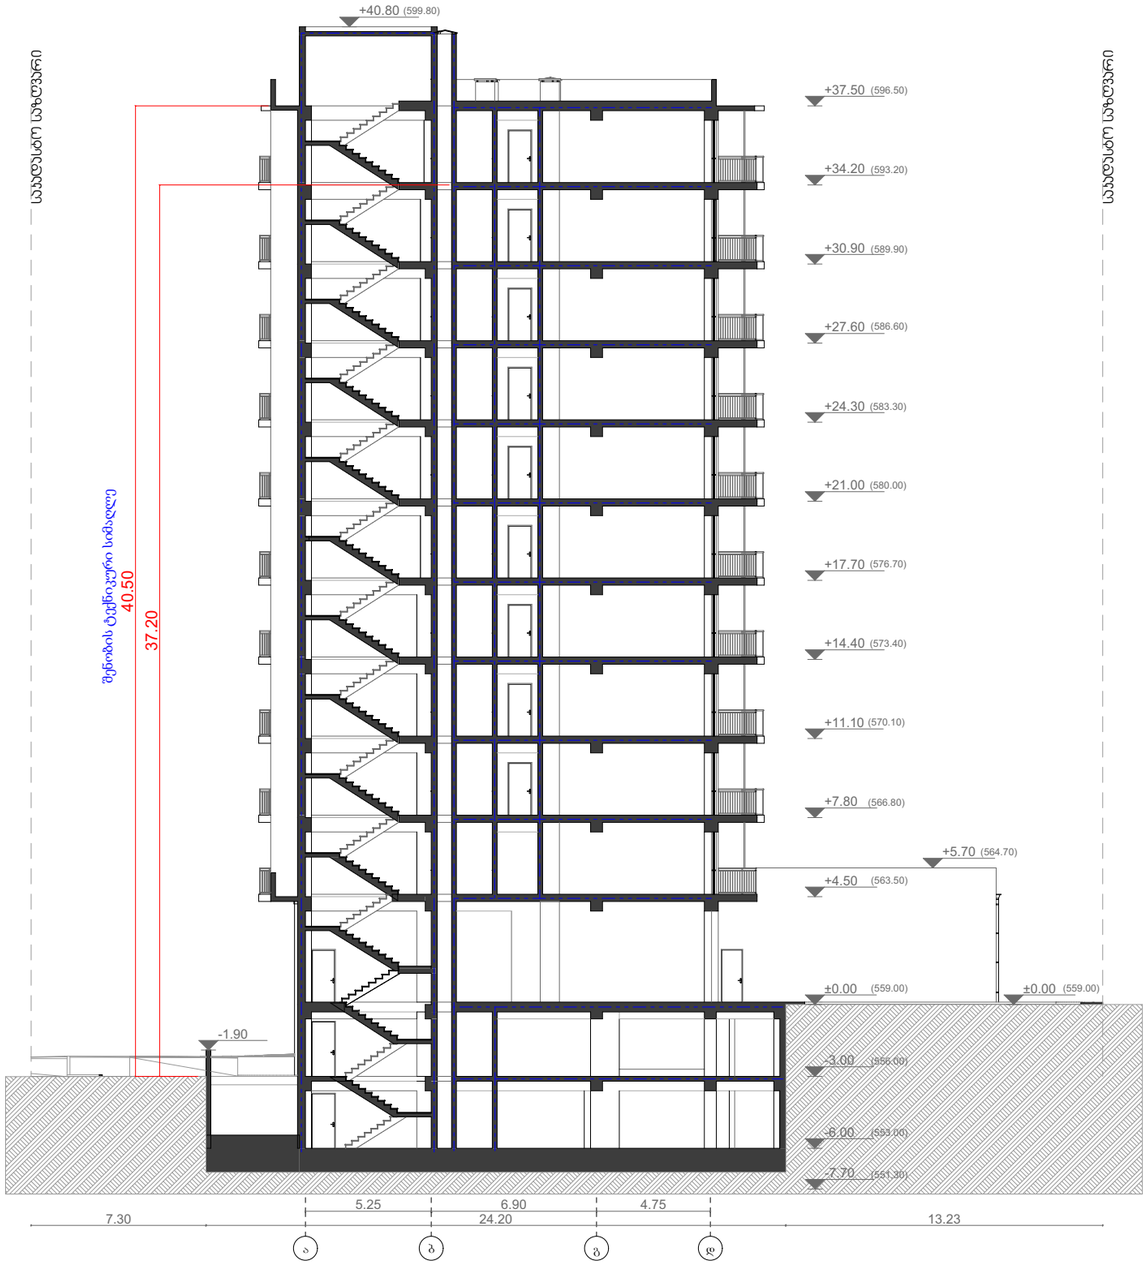

შპს "არქიუმ არქიტექტურა"

ARCHIUM
architecture & design

მის: ქ. თბილისი, ვაჟას გამზირი, კორპუსი Bსაერო IV ეკატერე. კორპუსი 10 ბინა 7
ტელ: 598 779 889
ელ-ფოსტა: mchediashtengo@gmail.com

20256

შენიშვნა

დამკვეთი
მ.პ.ს მიქელიშ ს/ს 429654046

პროექტის სახელწოდება

მრავალბინიანი საცხოვრებელი სახლი

ხელმძღვანელი	მალხაზ ჯოხაძე	
	ლიანა ბიბიაშვილი	
თანაავტორი	თენგიზ მჭედლიანი	
	მთია თათხაშვილი	

ქალაქი თბილისი, დასახლება ვაზისუბანი
მიკრო/ხაიონი IV, უბანი I
საკადასტრო კოდი : 01.17.07.023.001

მასშტაბი: 1:100
თარიღი: 2025 წ
ფორმატი: A4

ARCHIUM
architecture & design