სართულის გეგმა ნიშნულზე ±0.000

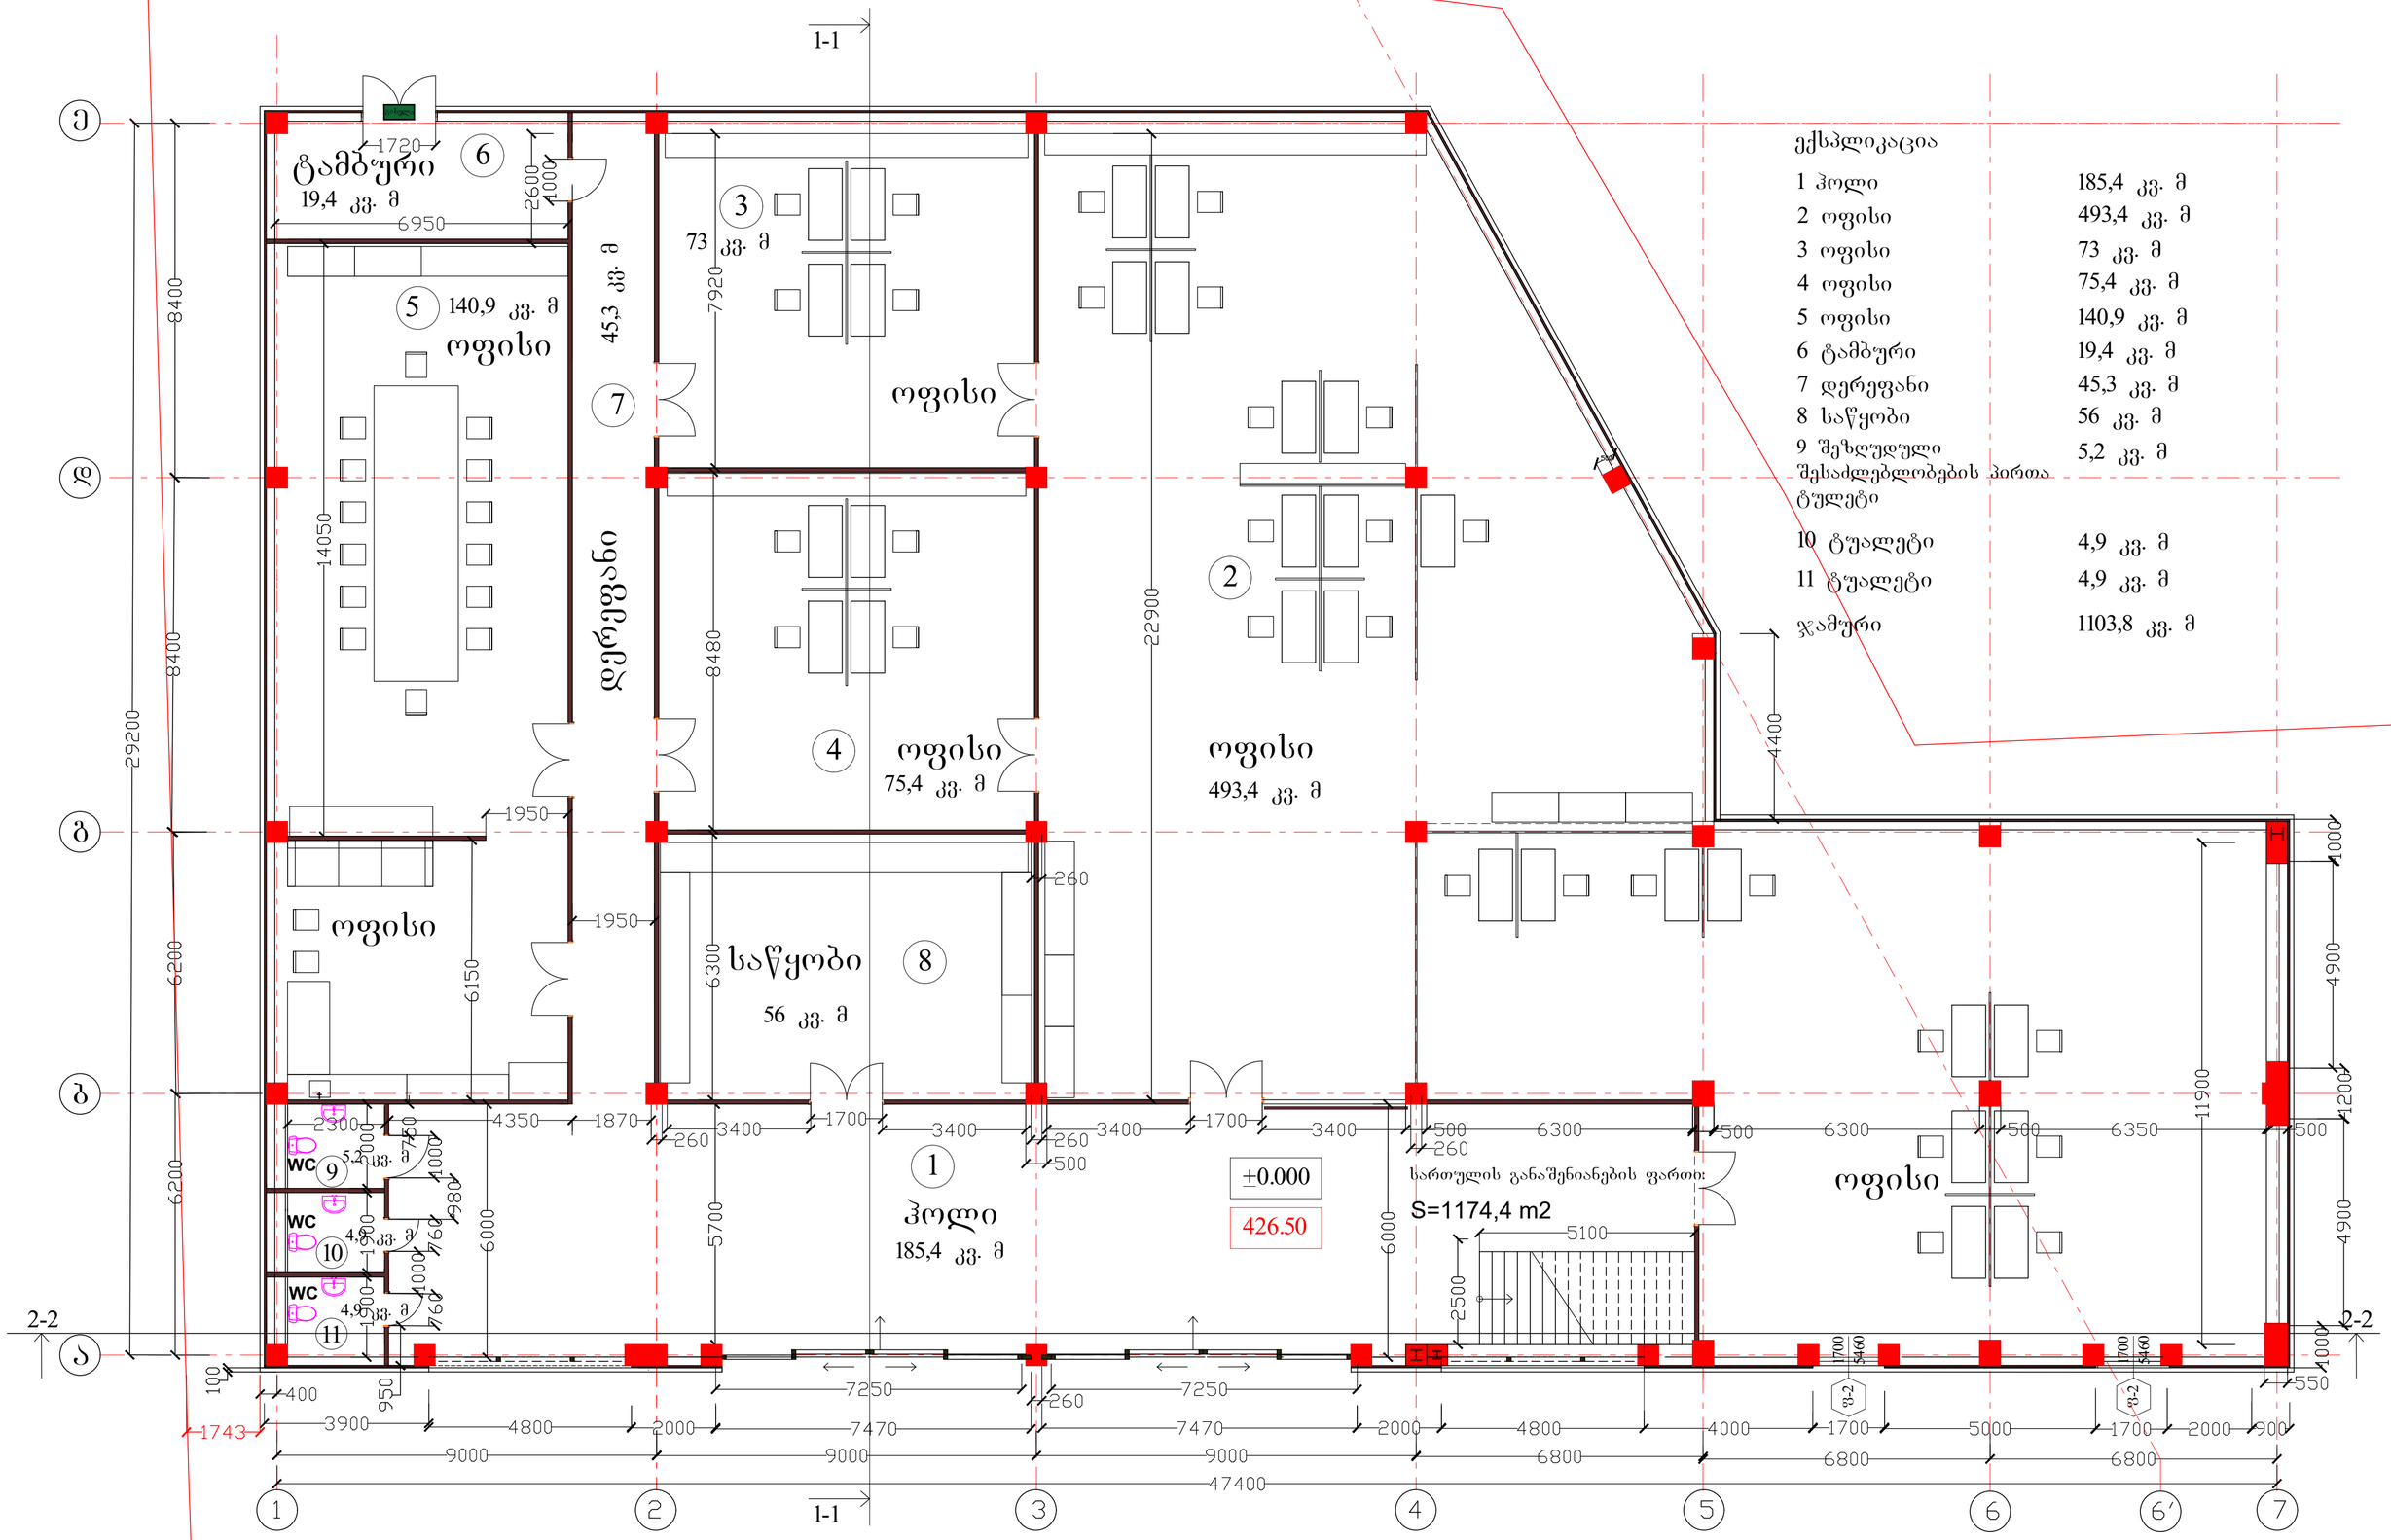

ექსპლიკაცია	
1 ჰოლი	185,4 კვ. მ
2 ოფისი	493,4 კვ. მ
3 ოფისი	73 კვ. მ
4 ოფისი	75,4 კვ. მ
5 ოფისი	140,9 კვ. მ
6 ტამბური	19,4 კვ. მ
7 დერეფანი	45,3 კვ. მ
8 საწყობი	56 კვ. მ
9 შეზღუდული შესაძლებლობების პირთა ტუალეტი	5,2 კვ. მ
10 ტუალეტი	4,9 კვ. მ
11 ტუალეტი	4,9 კვ. მ
ჯამური	1103,8 კვ. მ

პირობითი აღნიშვნები:

- სენდვიჩპანელი
- რკინაბეტონის ფილა
- ლითონის კოლონა
- რკინაბეტონის კოლონა
- დრუბლანიანი ბეტონის ბლოკი
- რკინაბეტონის არმირებული კედელი
- ბრუნტი

დირექტორი	ლ. აქიმიძე		
არქიტექტორი	ლ. აქიმიძე		
დამკვეთი	შპს "ჯეოიმპორტი" ს/კ 400140076		
ფურცელი AR-17	ფურცლები 41	ფორმატი A2	თარიღი 2025

ARCHILAND 1

ობილისის შპს არქიტექტორთა გაერთიანება ARCHILAND 1 ს/კ 405636536

ობილისი

არქიტექტურული პროექტი

ქ. თბილისი,
წყალსადენის ქ. 7
ს/კ: 01.11.04.028.002

ანტრესოლის გეგმა ნიშნულზე +3.200

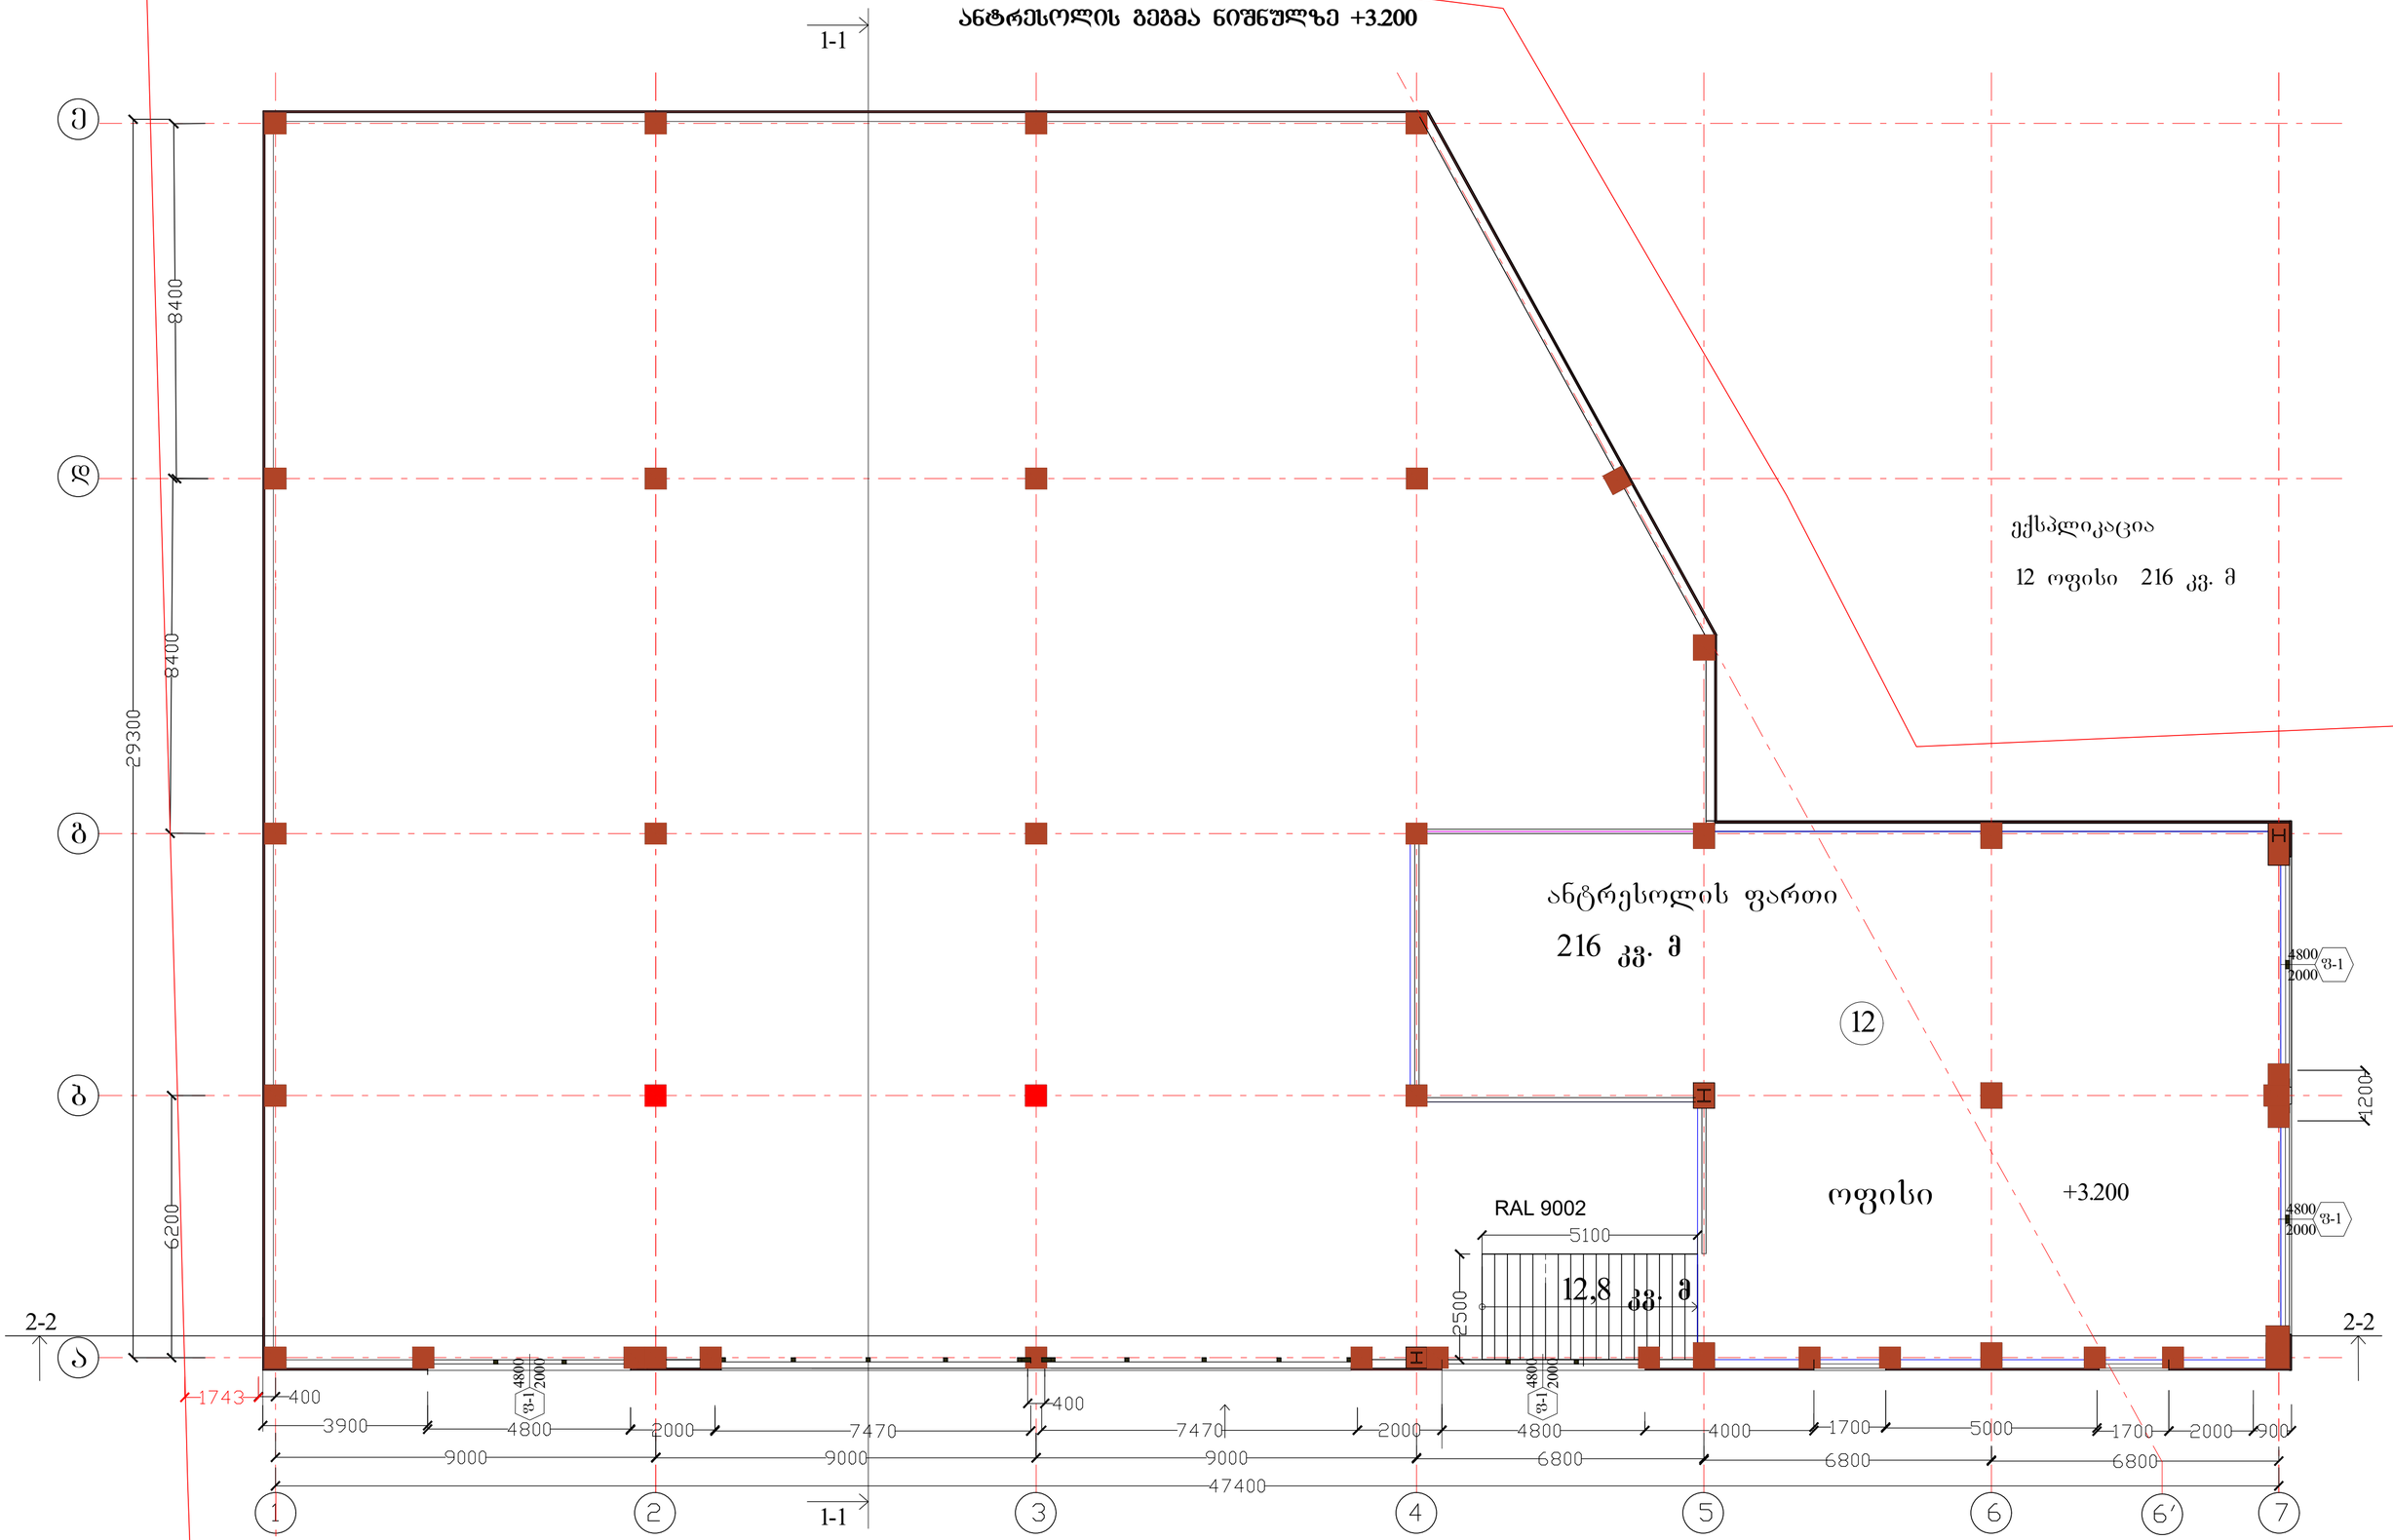

პირობითი აღნიშვნები:

- სენდვიჩპანელი
- რკინაბეტონის ფილა
- ლითონის კოლონა
- რკინაბეტონის კოლონა
- დრუტანიანი ბეტონის ბლოკი
- რკინაბეტონის არმირებული კედელი
- ბრუნტი

დირექტორი	ლ. აქიმიძე		ა.აქიმიძე
არქიტექტორი	ლ. აქიმიძე		ა.აქიმიძე
დამკვეთი	შპს "ჯეოიმპორტი" ს/კ 400140076		
ფურცელი AR-19	ფურცლები 41	ფორმატი A2	თარიღი 2025

ARCHILAND 1

ოფისი
არქიტექტურული პროექტი

ქ. თბილისი,
წყალსადენის ქ. 7
ს/კ: 01.11.04.028.002

სართულის გეგმა ნიშნულზე -2.700

ექსპლიკაცია

13	ტუალეტი	4 კვ. მ
14	ტუალეტი	4,3 კვ. მ
ჯამური		8,3 კვ. მ

S=11,5 m2

WC 13 S=4 m2

WC 14 S=4,3 m2

-2,700

ავტოსადგომი

S=260 m2

500

500

ე

დ

გ

გ

ა

2-2

2-2

8400

8400

6200

6200

29200

9000 9000 9000 6800 6800 6800

47400

1 2 3 4 5 6 6′ 7

პირობითი აღნიშვნები:

- ხენჯვიჩაანელი
- რკინაბეტონის ფილა
- ლითონის კოლონა
- რკინაბეტონის კოლონა
- დრუბტანიანი ბეტონის ბლოკი
- რკინაბეტონის არმირებული კედელი
- ბრუნტი

დირექტორი	ლ. აქიმიძე	ლ. აქიმიძე	
არქიტექტორი	ლ. აქიმიძე	ლ. აქიმიძე	
დამკვეთი	შპს "ჯეოიმპორტი" ს/კ 400140076		
ფურცლის ნომერი	ფურცლების რაოდენობა	ფორმატი	თარიღი
AR-21	41	A2	2025

ARCHILAND 1

ოფისი

არქიტექტურული პროექტი

ქ. თბილისი,
წყალსადენის ქ. 7
ს/კ: 01.11.04.028.002

სახურავის გეგმა

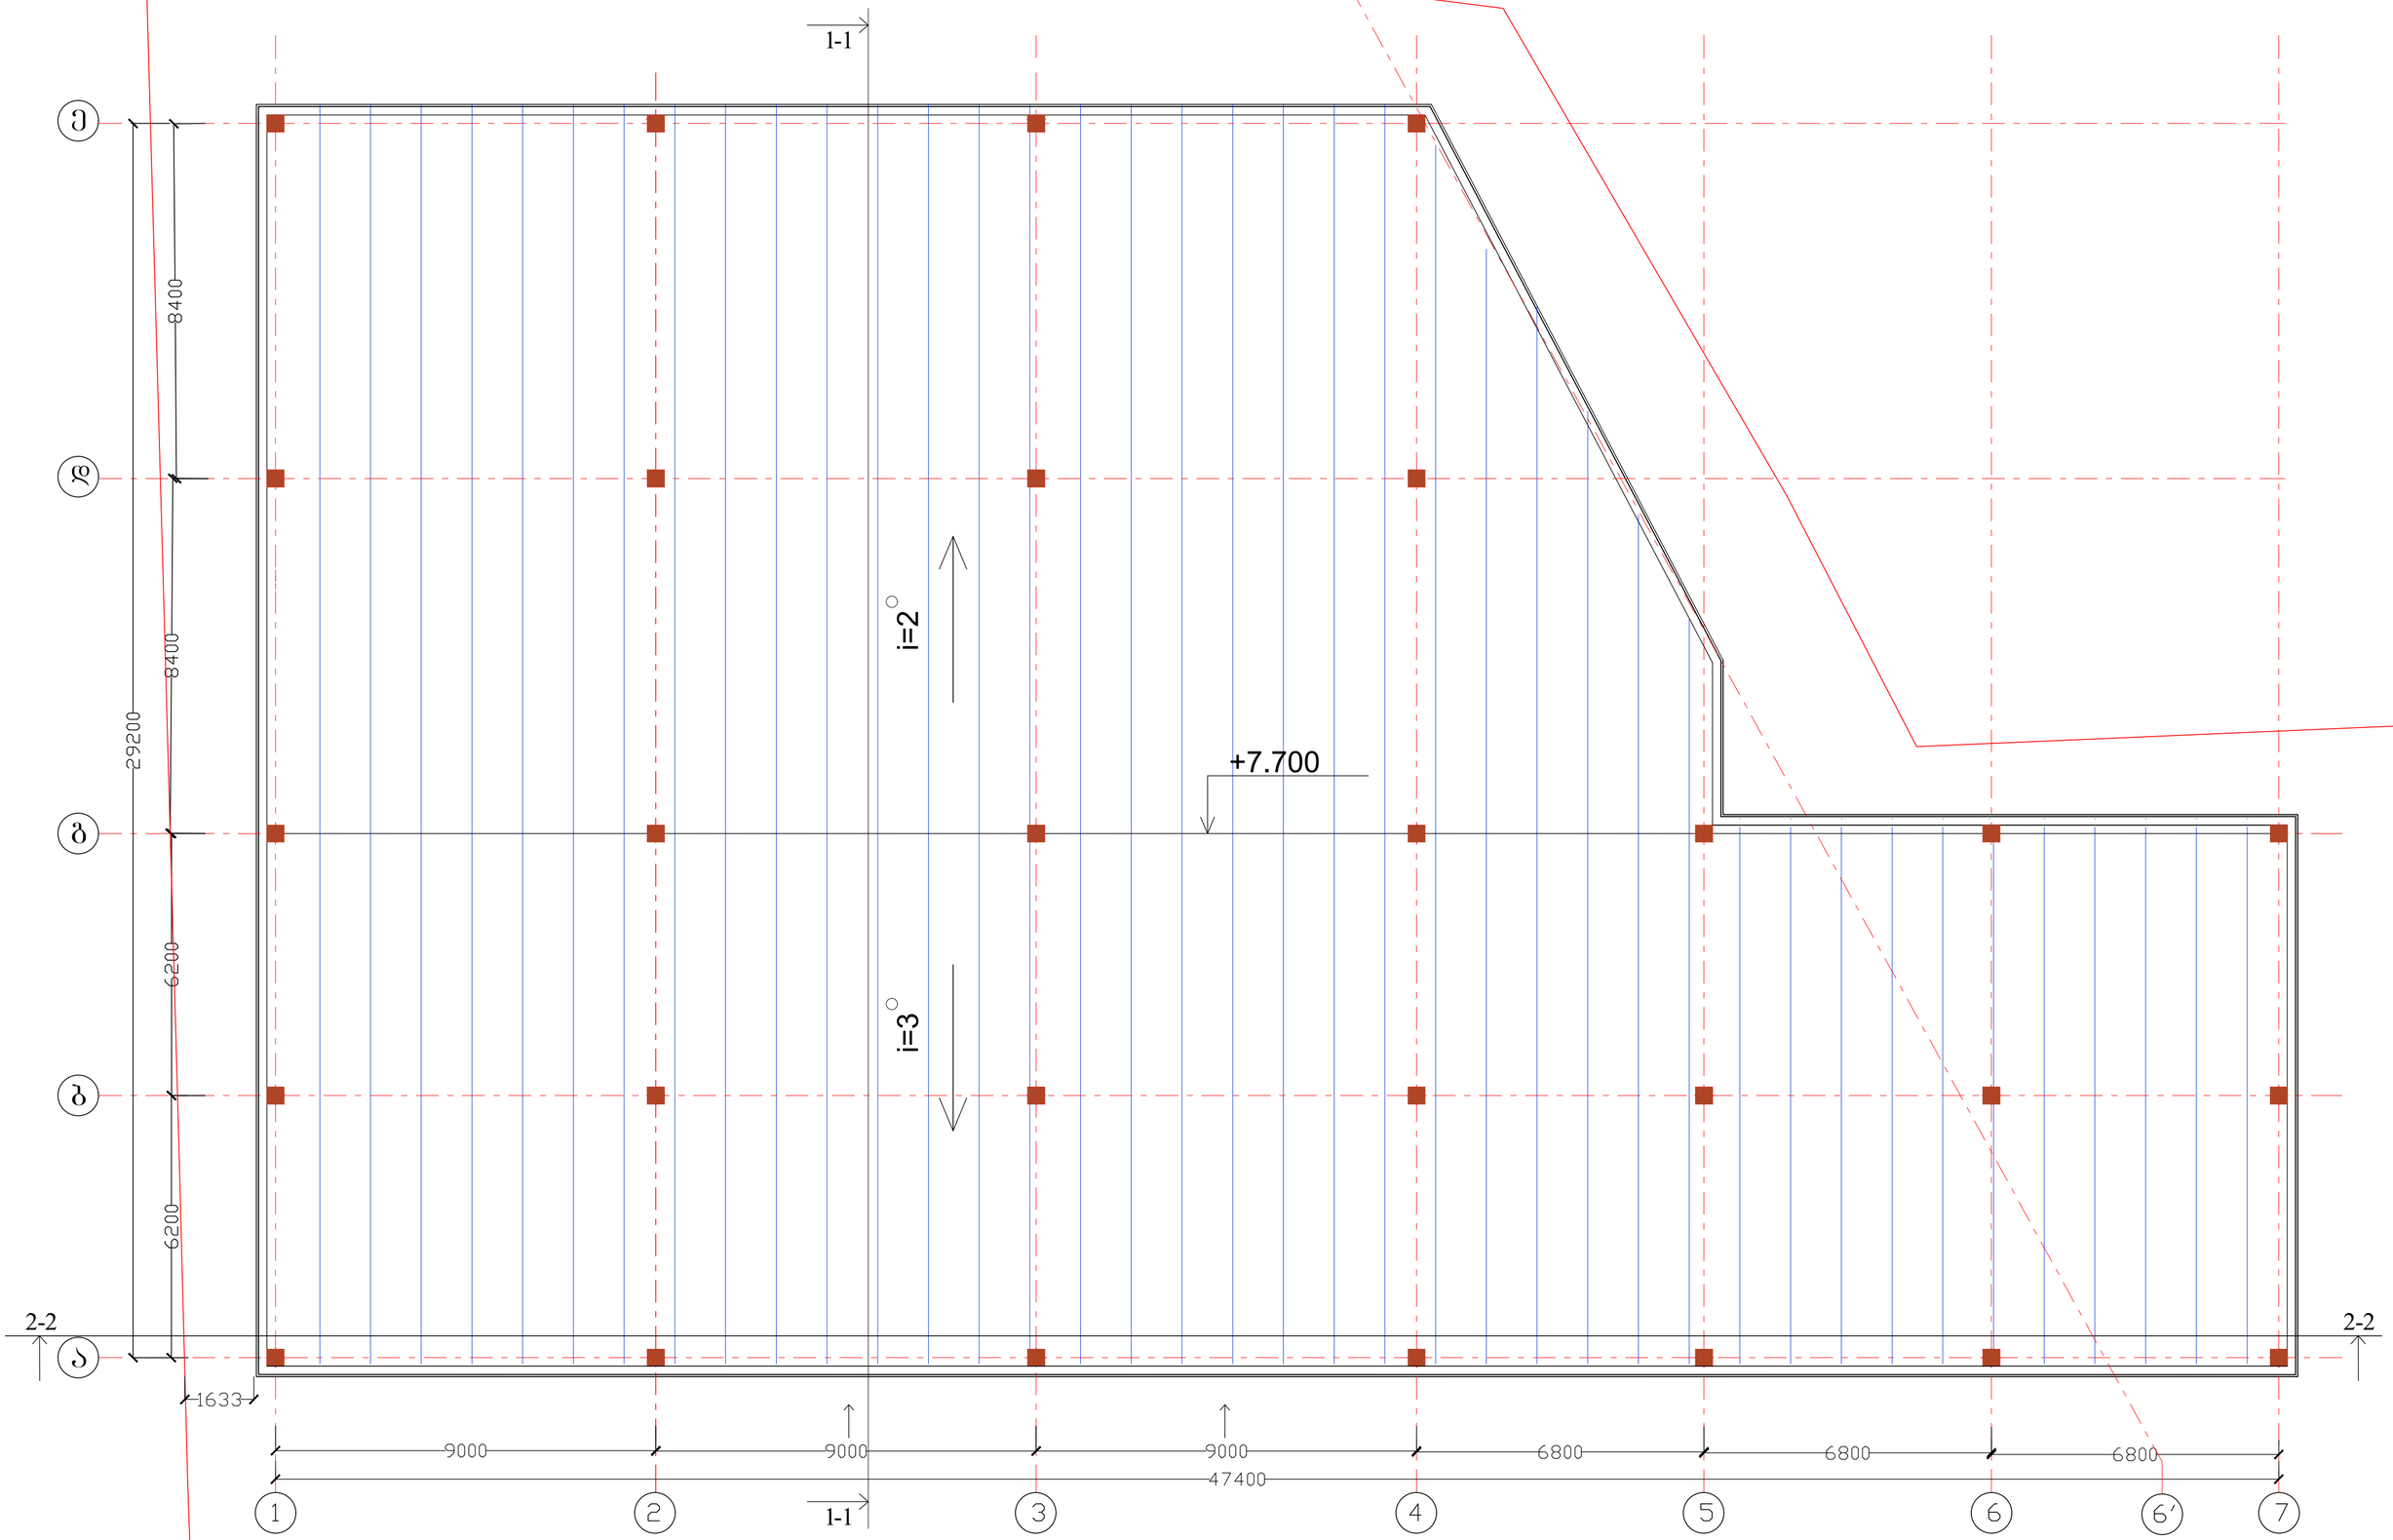

პირობითი აღნიშვნები:

- სენდვიჩპანელი
- რკინაბეტონის ფილა
- ლითონის კოლონა
- რკინაბეტონის კოლონა
- ღრუტანიანი ბეტონის ბლოკი
- რკინაბეტონის არმირებული კედელი
- ბრუნტი

დირექტორი	ლ. აქიმიძე		
არქიტექტორი	ლ. აქიმიძე		
დამკვეთი	შპს "ჯეოიმპორტი" ს/კ 400140076		
ფურცელი AR-23	ფურცლები 41	ფორმატი A2	თარიღი 2025

ARCHILAND 1

ობიექტი

არქიტექტურული პროექტი

ქ. თბილისი, წყალსადენის ქ. 7

ს/კ: 01.11.04.028.002