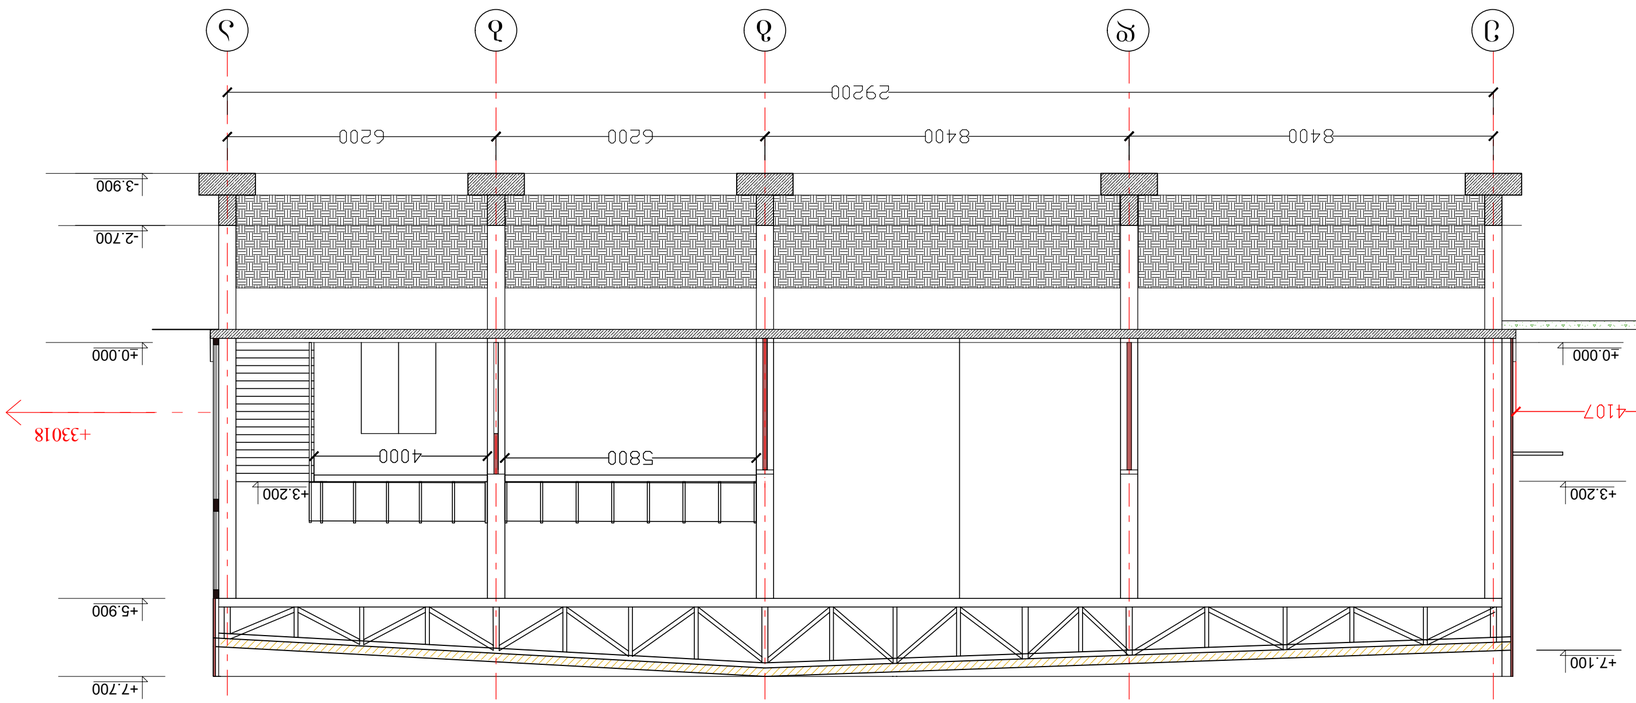

ჭრილი 1-1

+0.000

+3.200

e d g b a

+0.000

-3.900

+5.900

+7.700
+7.100

+3.200

დამკვეთი

არქიტექტორი

დირექტორი
ლ. აქიმიძე

ლ. აქიმიძე

ფურცელი ფურცლები ფორმატი თარიღი

ქ. თბილისი,
წყალსადენის ქ. 7
s/k: 01.11.04.028.002
A2

არქიტექტურული პროექტი

ოფისი

2025

პირობითი აღნიშვნები:
რკინაბეტონის ფილა

გრუნტი

ლითონის კოლონა

სენდვიჩპანელი

რკინაბეტონის არმირებული კედელი

ღრუტანიანი ბეტონის ბლოკი

რკინაბეტონის კოლონა

+33018

შპს "jeoimporti"
s/k: 400140076

AR-31 41

-2.700

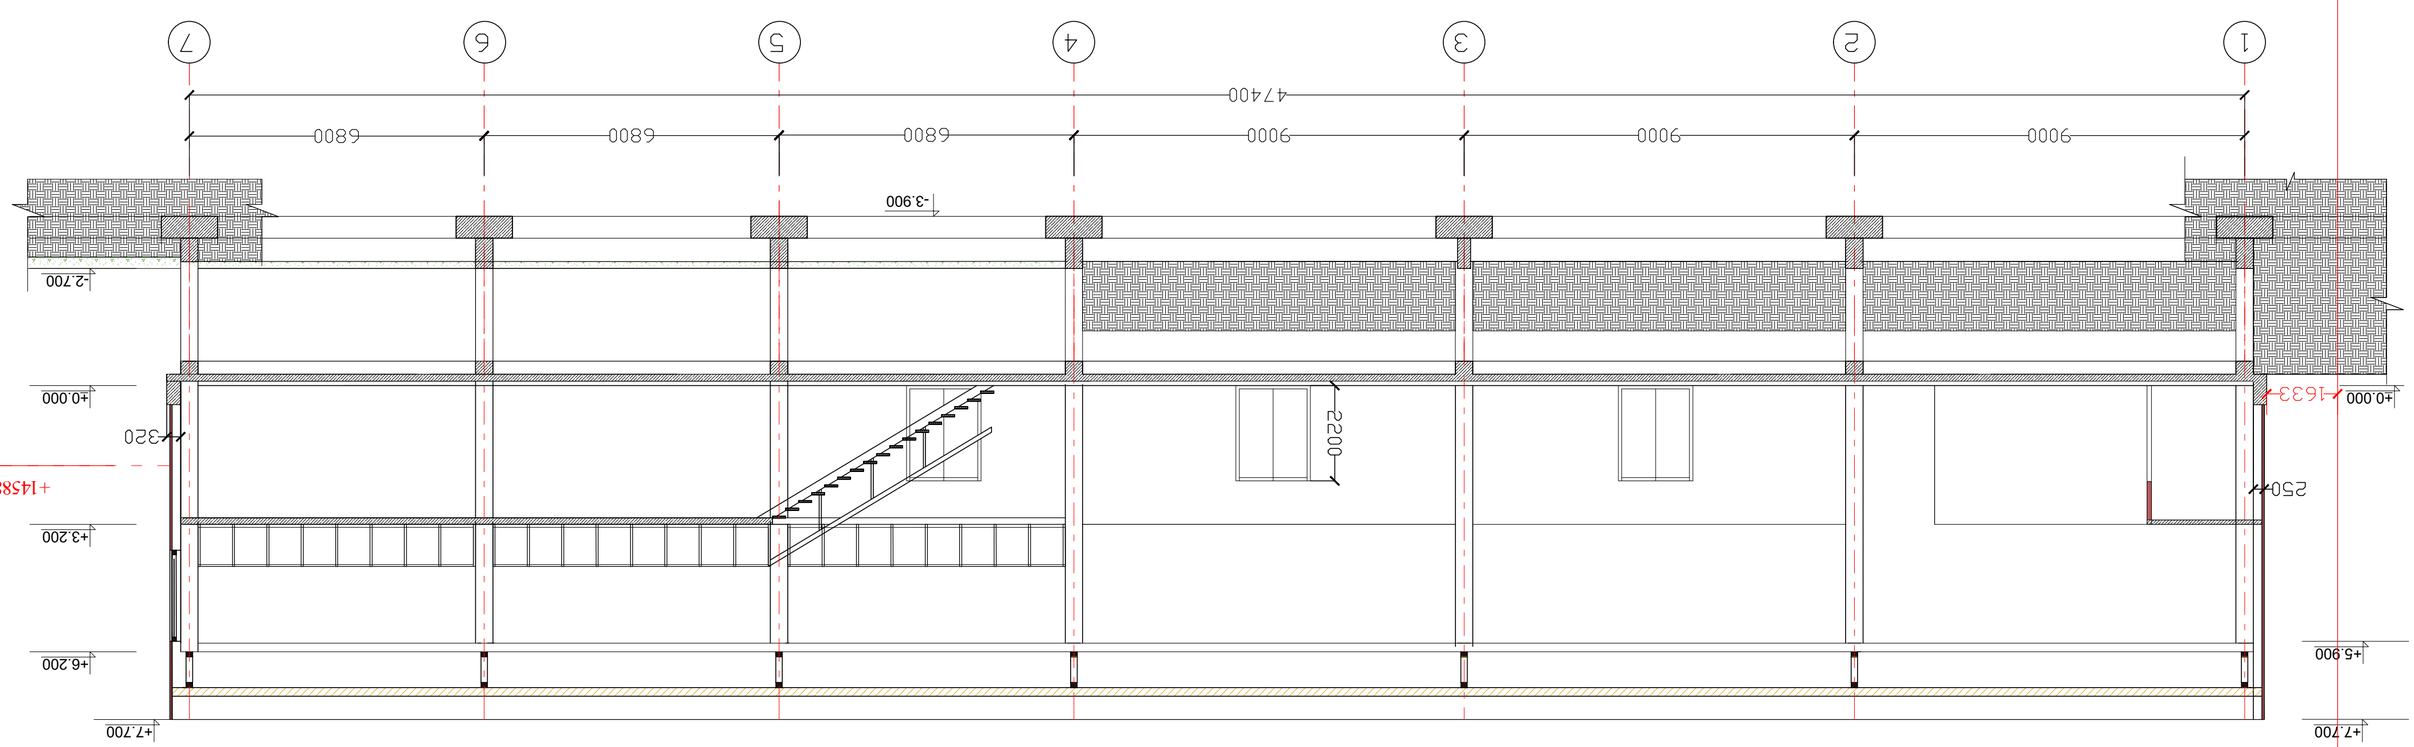

+0.000

+3.200

-2.700

ჭრილი 2-2

+6.200

-3.900

+7.700 +7.700

+5.900

+0.000

დამკვეთი

არქიტექტორი

დირექტორი
ლ. აქიმიძე

ლ. აქიმიძე

ფურცელი ფურცლები ფორმატი თარიღი

ქ. თბილისი,
წყალსადენის ქ. 7
s/k: 01.11.04.028.002
A2

არქიტექტურული პროექტი

ოფისი

2025

+14588

შპს "jeoimporti"
s/k: 400140076
AR-32 41