
ფასადი 1-7 ღერძებს შორის

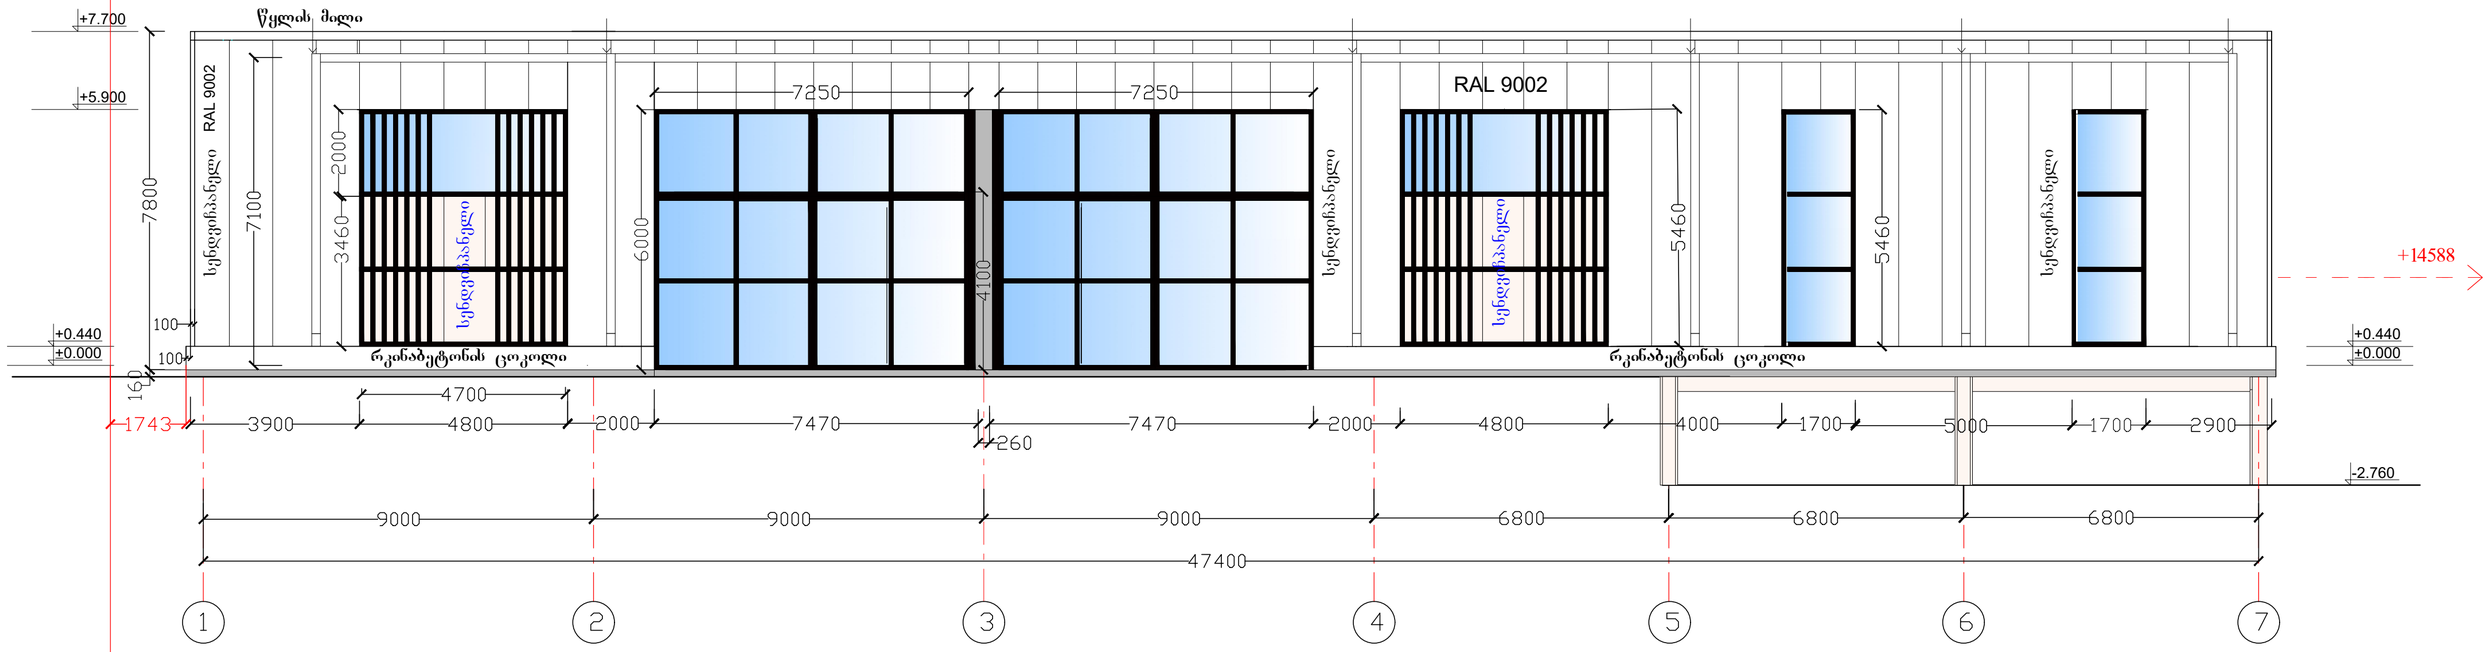


პირობითი აღნიშვნები:

- სენდვიჩპანელი
- რკინაბეტონის ფილა
- ლითონის კოლონა
- რკინაბეტონის კოლონა
- ღრუტანიანი ბეტონის ბლოკი
- რკინაბეტონის არმირებული კედელი
- ბრუნტი

დირექტორი	ლ. აქიმიძე	ალიძე
არქიტექტორი	ლ. აქიმიძე	ალიძე
დამკვეთი	შპს "ჯეოიმპორტი" ს/კ 400140076	
პროექტი	ოფისი არქიტექტურული პროექტი	
ფურცელი AR-25	ფურცლები 41	ფორმატი A2
თარიღი 2025	ქ. თბილისი, წყალსადენის ქ. 7 ს/კ: 01.11.04.028.002	

ფასადი 7-1 ღერძებს შორის

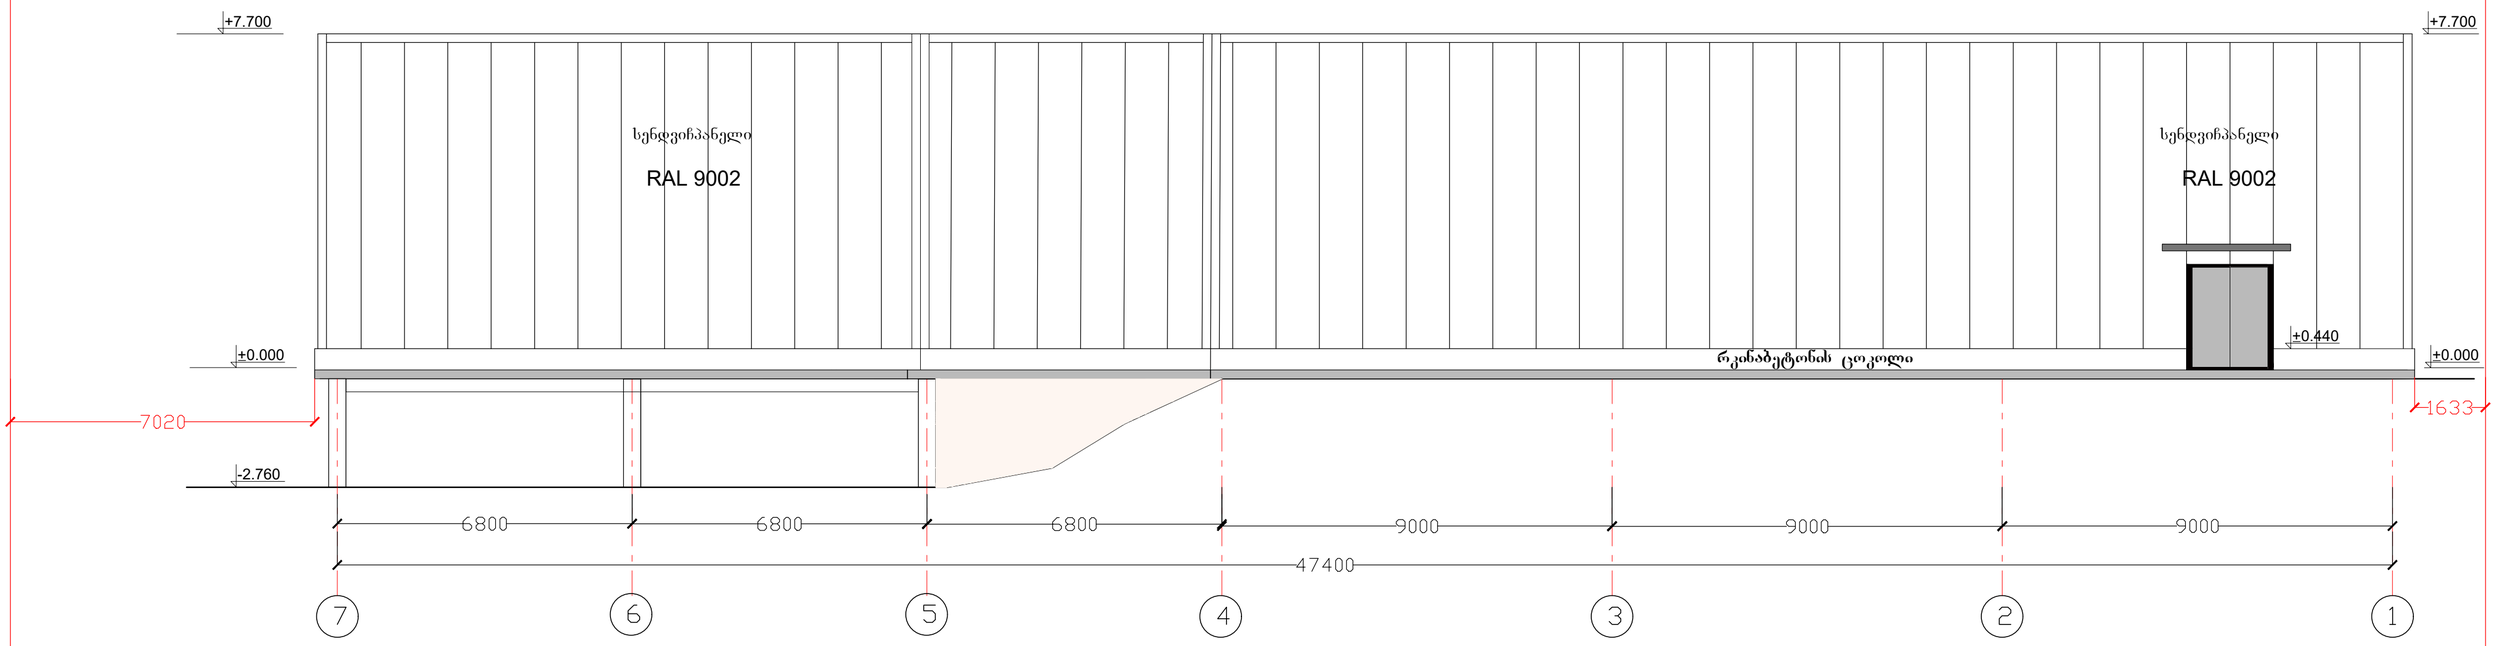

პირობითი აღნიშვნები:

- სენდვიჩპანელი
- რკინაბეტონის ფილა
- ლითონის კოლონა
- რკინაბეტონის კოლონა
- ღრუტანიანი ბეტონის ბლოკი
- რკინაბეტონის არმირებული კედელი
- ბრუნტი


დირექტორი	ლ. აქიმიძე		ოპტიმიძე
არქიტექტორი	ლ. აქიმიძე		ოპტიმიძე
დამკვეთი	შპს "ჯეოიმპორტი" ს/კ 400140076		
ფურცელი AR-27	ფურცლები 41	ფორმატი A2	თარიღი 2025

ARCHILAND 1

ობიექტი
არქიტექტურული პროექტი

ქ. თბილისი,
წყალსადენის ქ. 7
ს/კ: 01.11.04.028.002

ფასადი ა-ე ღერძებს შორის

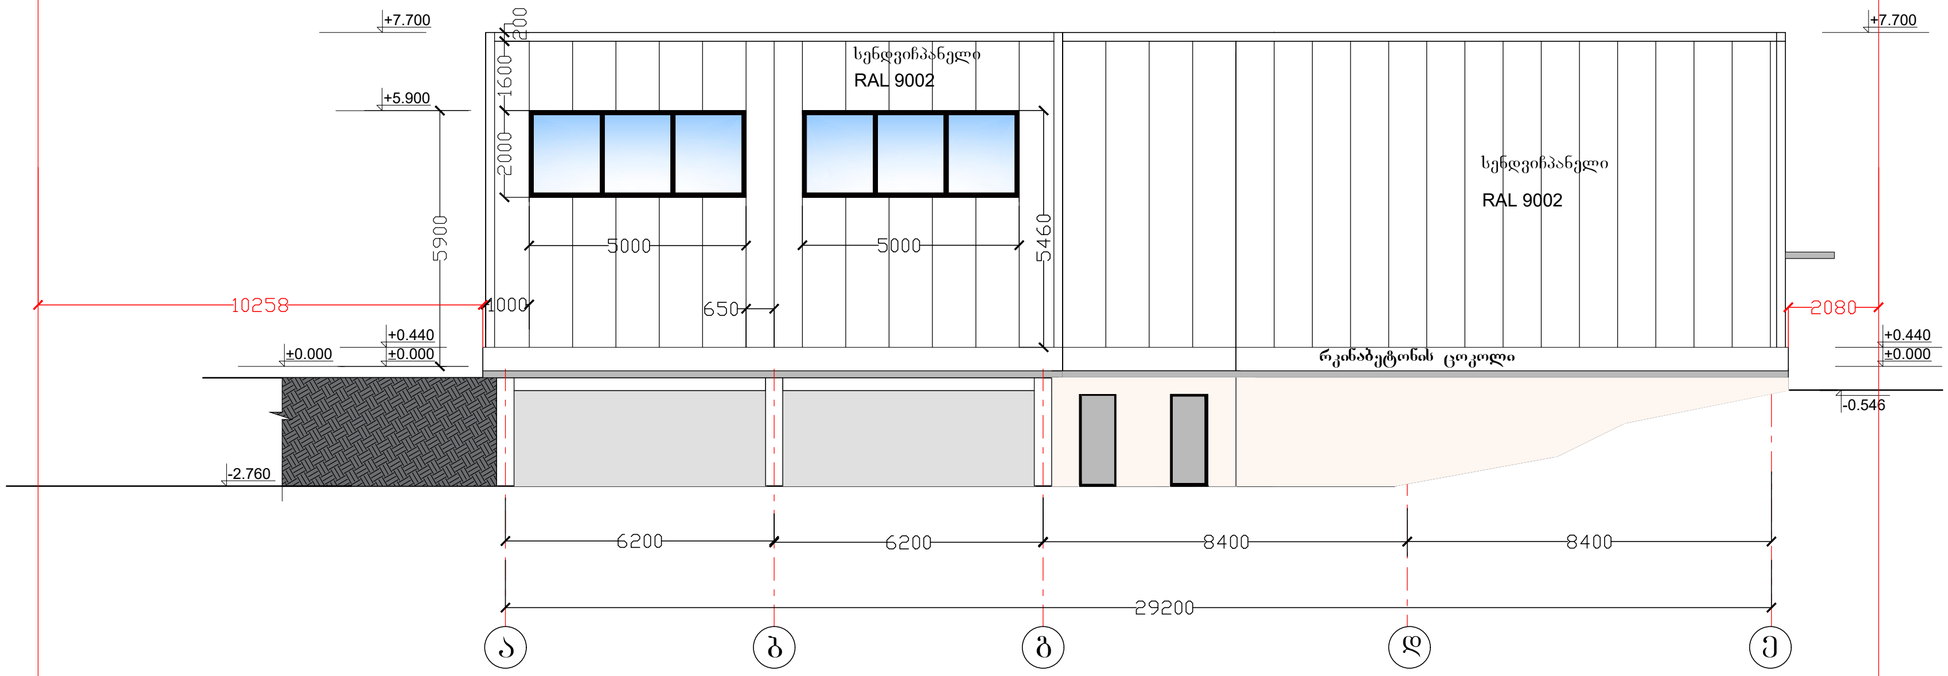

აპრობითი აღნიშვნები:

- სენდვიჩპანელი
- რკინაბეტონის ფილა
- ლითონის კოლონა
- რკინაბეტონის კოლონა
- დრუბლანიანი ბეტონის ბლოკი
- რკინაბეტონის არმირებული კედელი
- ბრუნტი


დირექტორი	ლ. აქიმიძე	ლ. აქიმიძე	
არქიტექტორი	ლ. აქიმიძე	ლ. აქიმიძე	
დამკვეთი	შპს "ჯეოიმპორტი" ს/კ 400140076		
ფურცელი AR-28	ფურცლები 41	ფორმატი A2	თარიღი 2025

ARCHILAND 1

ოფისი
არქიტექტურული პროექტი

ქ. თბილისი,
წყალსადენის ქ. 7
ს/კ: 01.11.04.028.002

ფასადი ე-ა ღერძებს შორის

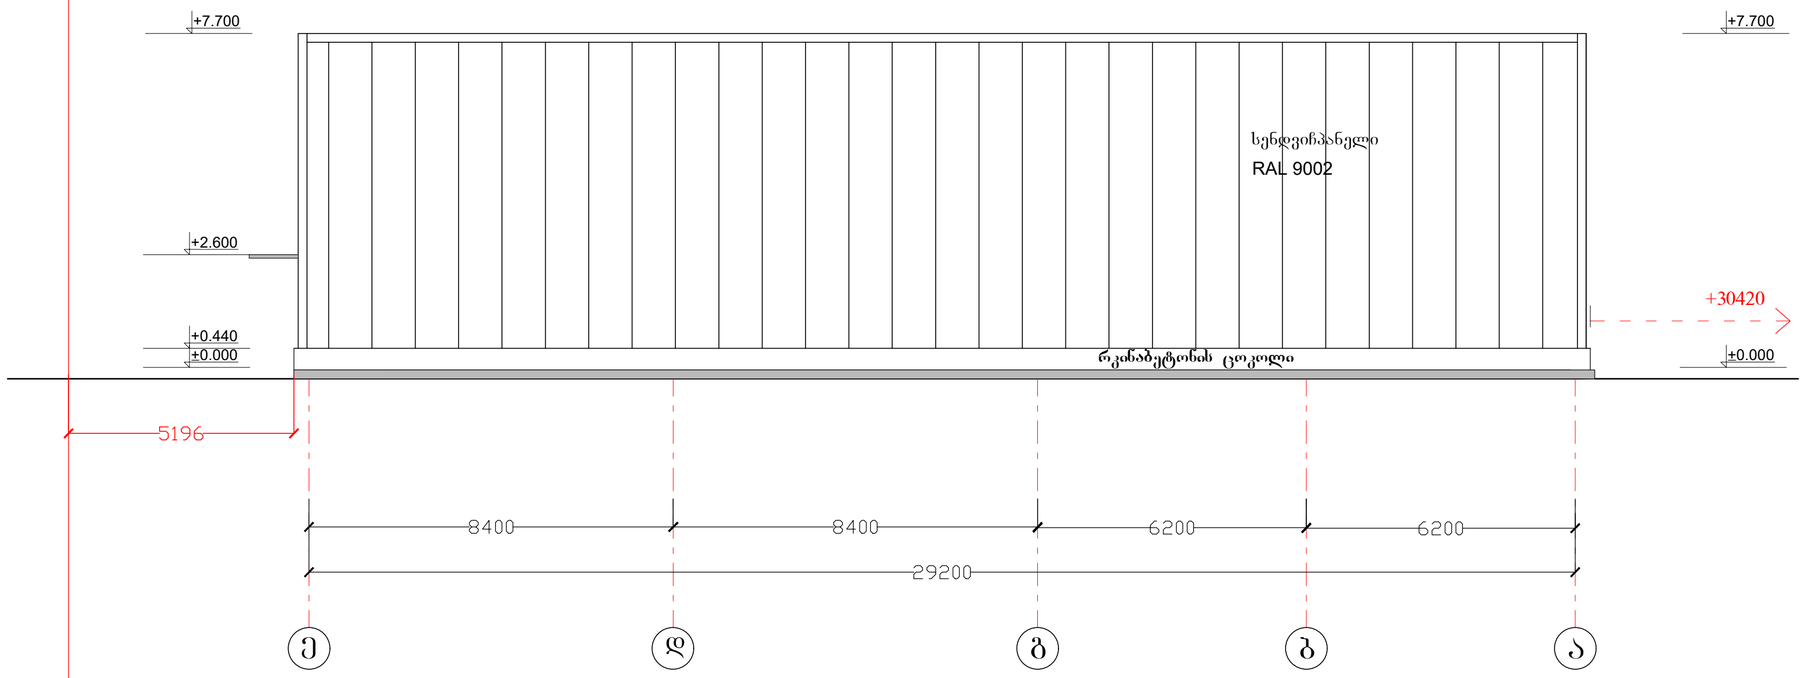

პირობითი აღნიშვნები:

- სენდვიჩპანელი
- რკინაბეტონის ფილა
- ლითონის კოლონა
- რკინაბეტონის კოლონა
- ღრუტანიანი ბეტონის ბლოკი
- რკინაბეტონის არმირებული კედელი
- ბრუნტი

დირექტორი	ლ. აქიმიძე	ლაკიმიძე
არქიტექტორი	ლ. აქიმიძე	ლაკიმიძე
დამკვეთი	შპს "ჯეოიმპორტი" ს/კ 400140076	

ფურცელი	ფურცლები	ფორმატი	თარიღი
AR-29	41	A2	2025

ARCHILAND 1

ოფისი
არქიტექტურული პროექტი

ქ. თბილისი,
წყალსადენის ქ. 7
ს/კ: 01.11.04.028.002