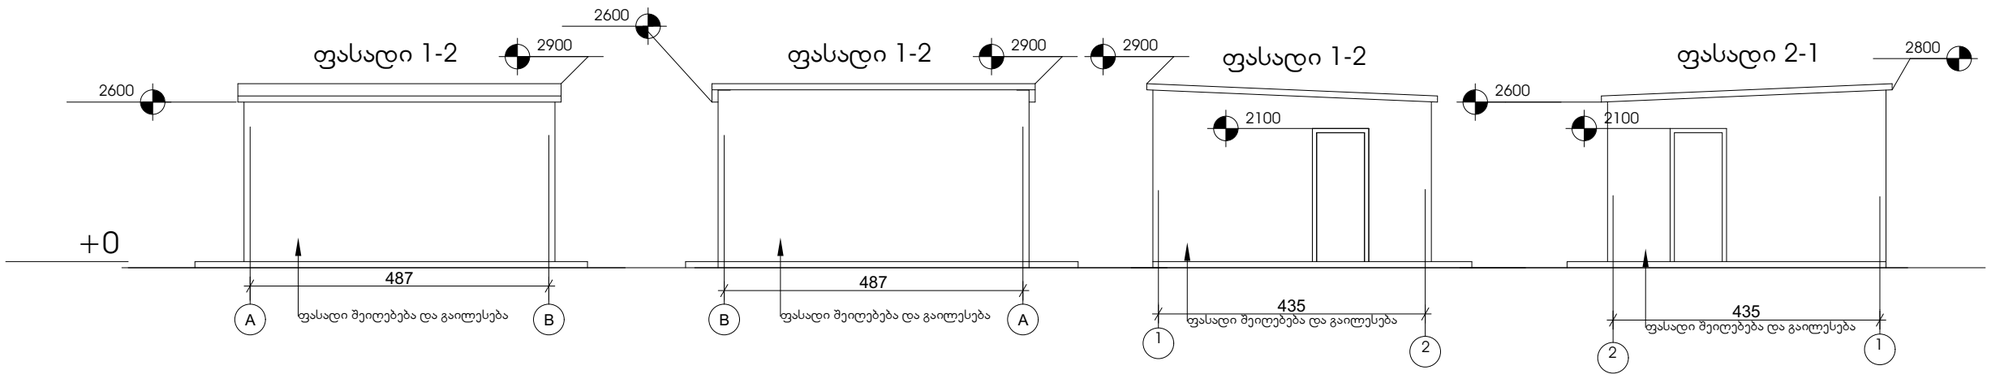
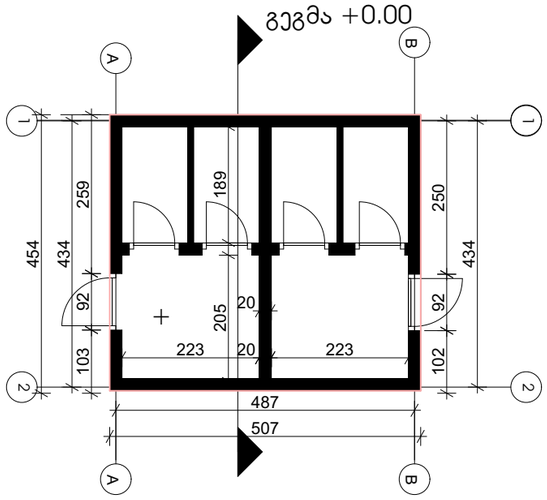
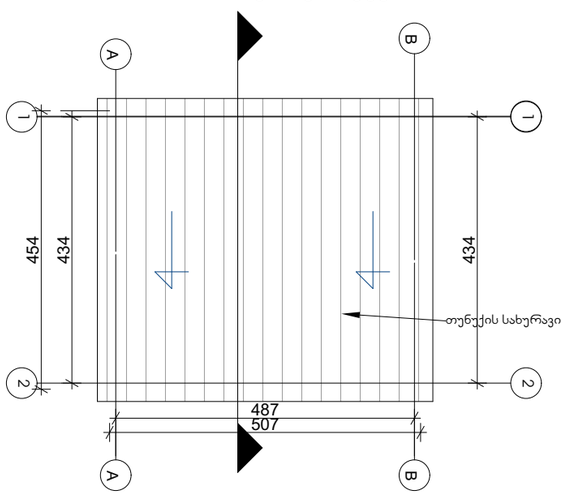
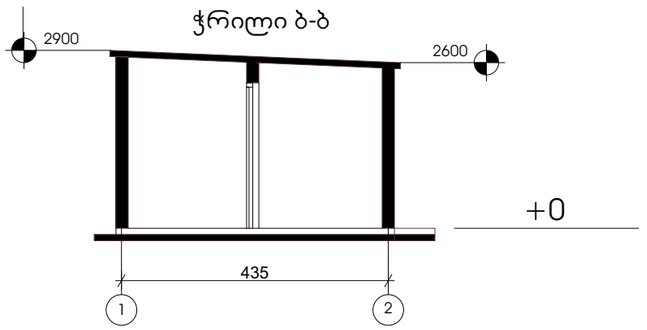
პროექტი


ფასადი 1-2
2600
2900
2600
+0
487
A
ფასადი შეიღებება და გაილესება
B
ფასადი 1-2
2900
487
B
ფასადი შეიღებება და გაილესება
A
2900
ფასადი 1-2
2100
435
1
ფასადი შეიღებება და გაილესება
2
ფასადი 2-1
2800
2600
2100
435
2
ფასადი შეიღებება და გაილესება
1


გეგმა +0.00
A
B
1
2
454
434
259
189
250
92
205
20
223
20
223
103
102
487
507


სახურავის გეგმა
A
B
1
2
454
434
434
თუნუქის სახურავი
487
507


ჭრილი ბ-ბ
2900
2600
+0
435
1
2

ფოტომონტაჟი

