შ.პ.ს კირკიტაძე და კომპანია (ს/ნ 4162940067)

L.T.D "KIRKITADZE & COMPANY"

პეკინის ქ. №27 ტ: 2 37 23 00 მობ: 5 99 56 22 76, ფაქსი: 2 37 23 00

Pekini str. N 27 tel: 2 37 23 00 mob: 5 99 56 22 76, fax: 2 37 23 00

ქალაქი თბილისი, ა. ბელიაშვილის ქ. №117, ბელიაშვილისა და ჩაჩავას მიმდებარედ(ნაკვ.08/071), ბელიაშვილის ქ. №115-ის მიმდებარედ (ს/კ: 01.13.02.008.158)
შპს „მასტერ ოქეი"-ს (I/D: 402010471) საკუთრებაში არსებული 5853 კვ.მ. არასასოფლო-სამეურნეო
დანიშნულების მიწის ნაკვეთის და მისი მიმდებარე ტერიტორიის ტოპოგრაფიული

გეგმა

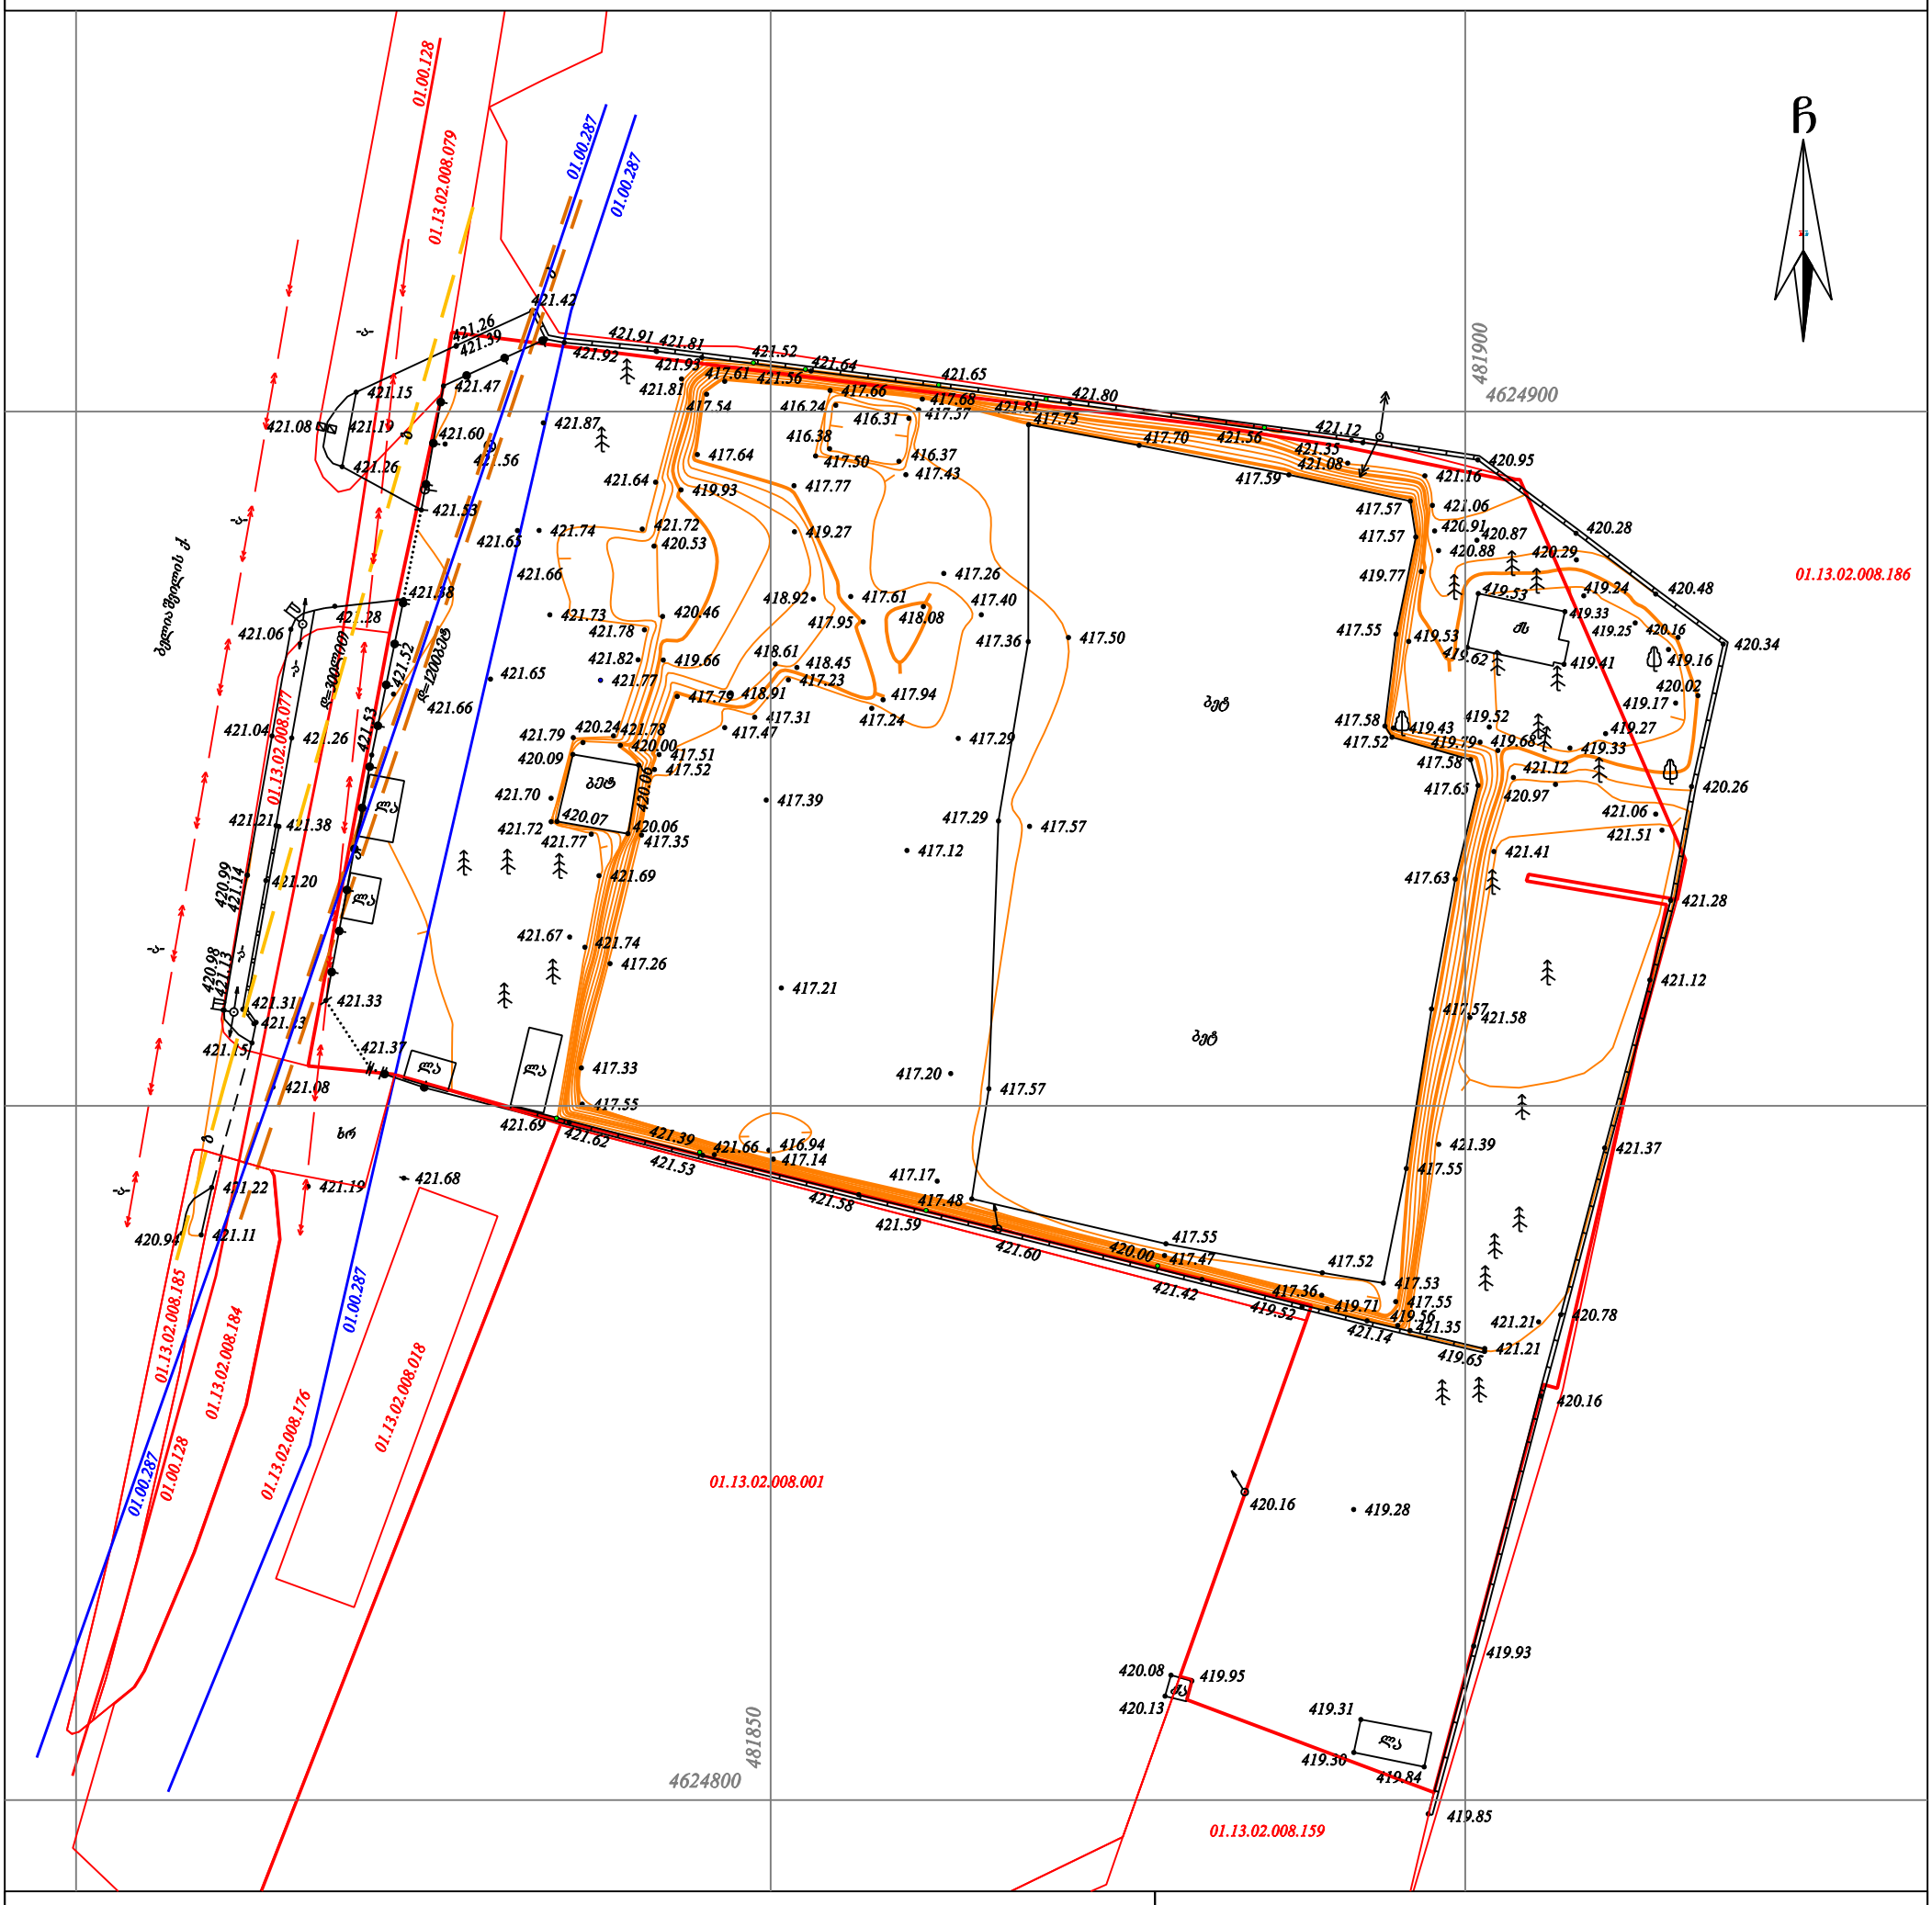

პირობითი აღნიშვნები

WGS 1984-ის კოორდინატთა სისტემის UTM პროექცია

საცხ. შენობა	ხის ღობე	წ	წყალგაყვანილობა
არასაცხ. შენობა	ღობე	გ	გაზი
ფარდული	ქვის კედელი	კ	კანალიზაცია
მშენებარე შენობა	კედელი	სან	სანიაღვრე
წიწვოვანი ხე	ფლატე	კბ	კავშირგაბმულობა
ფოთლოვანი ხე	რკინიგზა		ელ. ქსელები
ხილკენკროვანი	სამეთვალყურეო ჭები	თბ	გათბობა
მცენარე	ელ. გადამცემი ხაზი		
გარე განათება			

შენიშვნა: 1) გეგმაზე დატანილია საჯარო რეესტრში რეგისტრირებული ნაკვეთის საზღვრები

2) ვინაიდან გეგმაზე დატანილია მხოლოდ რეგისტრირებული მიწისქვეშა კომუნიკაციები მათი მდებარეობების დაზუსტება მოხდეს ყველა კომუნიკაციის წარმომადგენლებთან

შ.პ.ს. კირკიტაძე და კომპანია (ს/ნ 4162940067)

პეკინის ქ. №27/10 ტ: 2 37 23 00 მობ: 5 99 56 22 76, ფაქსი: 2 37 23 00

L.T.D "KIRKITADZE & COMPANY"

Pekini str. N 27/10 tel: 2 37 23 00 mob: 5 99 56 22 76, fax: 2 37 23 00

www. kirkitadze.ge kirkitadze@mail.ru

დირექტორი:		კ. კირკიტაძე
აზომა:		ბ. ბახტაძე
დახაზა:		რ. ჯიმშელაძე
დამკვეთი		შპს „მასტერ ოქეი"
მასშტაბი: 1:500		04.11.2019წ.

GSPublisherVersion 0.40.100.100

არქიტექტურული ნაწილი 1:200

L.T.D. Surgula

Architecture. Interior. Product Design.

Gudiashvili str. 9

Tel: +995 568 99 60 60

Email: info@surgula.com

Website: www.surgula.com

ობიექტის სახელწოდება:

ობიექტის მისამართი:

დამკვეთი:

დამკვეთის მისამართი:

სავაჭრო პავილიონი

ქ. თბილისი, ბელიაშვილის ქ. #117

არტურ არაბიან

ალბომის ნაწილი:

ფურცლის დასახელება:

პირობითი აღნიშვნები:

მასშტაბი:

ფურცელი:

ფურცლები:

თარიღი:

ავტორი

დირექტორი

დაამუშავა

შეამოწმა

ზ. სურგულაძე

ზ. სურგულაძე

ლ. წაქაძე

დ. ვეშაპიძე

421.81 421.64 421.80
421.12

419.62

420.87

420.95

419.53

419.52

420.97

419.41

419.33

419.33

420.28
420.29

419.24

419.27

421.06

421.70

421.67

421.66

421.52

421.04
421.26

421.21 421.38

420.99

421.14

421.20

421.31
421.23

420.98

421.13

421.15

421.19

421.11 420.94

421.22

421.08

421.68

421.66

la

421.06

421.28

421.60

421.26

421.08 421.19

421.15

421.39

421.26

421.42

421.92

421.87

421.56

421.65

421.65

421.66

420.26

419.17

420.02

419.16

419.25

420.48

420.16
420.34

421.51

421.28

421.12

421.37

421.21

420.78

421.21

421.14 421.42

421.60 421.58 421.53

-a-

-a-

-a-

-a-

-a-

-a-

xr

qs

ბელიაშვილის ქ.

k

k

დ=1200ბეტ

g

g

დ=300ლით

419.84

419.85

419.93

420.16

419.65

419.52

420.16 419.28

419.30

419.31

la

420.08 419.95

420.13

qa

421.77

421.62

421.37

421.33

421.53

421.38

421.47

421.53

417.77

417.64

417.54

417.61

416.24

417.66

416.38
417.50

417.68

417.57 416.31

416.37
417.43

417.50 417.36

417.29
417.57

417.21

417.55

417.33

417.26

417.14
417.17

417.20
417.57

417.48

417.47

417.55
417.52

417.36

417.63

417.57

417.55

417.53
417.55
419.56

419.71
421.35

421.39

421.58

421.41

421.12

419.79 419.68

420.88

420.91

421.35
421.08
421.16

421.06

419.77

419.53

419.43

417.65

417.58

417.52

417.58

417.55

417.57

417.57

417.59

417.70

417.75

417.26
417.40

417.12

417.39

420.00

420.24

420.09

420.07 420.06
420.06 417.35

417.52

417.51

417.79

417.47

417.31

417.23

417.24
417.29

417.94

418.45

418.08

417.61
417.95

421.82

421.64

418.61

418.91

419.66

420.46

418.92

419.27

419.93

420.53

421.91

421.93
421.81

421.72
421.74

421.73
421.78

421.78 421.79

421.72
421.77

421.69

421.74

421.69

421.39

421.52

416.94

421.56

421.59

421.65

421.81

420.00

421.56

la

la

la

ბეტ

ბეტ

ბეტ

C

MADE BY KIRKI

MADE BY KIRKI

4624800

481850

4624900 481900

01.13.02.008.186

01.13.02.008.079

01.13.02.008.077

01.13.02.008.185
01.13.02.008.184

01.13.02.008.176

01.13.02.008.018
01.13.02.008.001

01.00.287

01.00.287

01.00.287

01.00.287

01.00.128

01.00.128

1

1

3

3

2

2

1

სახანძრო-სამაშველო სამასხურის
მიერ გამოსაყენებელი მისაერთებელი

სახანძრო-სამაშველო სამასხურის

მიერ გამოსაყენებელი მისაერთებელი

7

7

6

6

b

b

5

5

4

4

3

3

d

d

z

z

T

T

8

8

e

e

5,580

56,900

1,220

17,800

60,200

14,700

5,580

350

7,000

8,200

8,200

8,200

8,200

8,200

5,800

2,400

350

1,220

5,580

56,900

1,220

5,580

11,850

12,200

11,450

21,400

1,220

1,850 3,050

2 20,0

1,084

15,940

502

40,700

200 3,50

10,300

26,700

26,700

200 42,100 200

12,000

11,500

200 21,900

11,700

8,400

11,800

17,800

27,400

24,750

8,050 150
16,310

17,800

60,350

16,310

17,800
2,500
8,200
8,200
8,200
8,200
8,200
8,200

8,200 300

17,800

52,150

8,050

14,700

5,580

350

7,000

8,200

8,200

8,200

8,200

8,200

5,800

2,400

350

1,220

5,580

54,500

2,400

1,220

17,800
2,500
8,200
8,200
8,200
8,200

16,400

8,200 450
16,310

10,500

4,000

4,100

4,100

4,100

4,100

4,100

4,000
8,200
9,400

3,800 8,200 8,200 8,200 8,200 4,000

11,800

16,400

3,200 9,650

4,925

33,614

1,600

5,500

+16,15

+15.20

+12.35

+11.65

+11.50

+18,20

+18,20

+18,00

+12,60

+18,20

+18,20

+18,20

+11,65

+12,60

+16.15

+16.15

+16.15

+12,60

+16.15

+12,60

+16,15

R 3.00

R 3.00

R 3.00

R 3.00

R 3.00

R 3.00

R 3.00

R 3.00 R 3.00

წყალსარინი მილი Ø 100 მმ

წკალსარინი მილი Ø 100 მმ

წკალსარინი მილი Ø 100 მმ

2%

2%

2%

არაექსპლუატირებადი სახურვი

წყალსარინი მილი Ø 100 მმ

2%

2%

6%

2%

2%

წყალსარინი მილი Ø 100 მმ

წყალსარინი მილი Ø 75 მმ

წყალსარინი მილი Ø 100 მმ

წყალსარინი მილი Ø 100 მმ

2%

არაექსპლუატირებადი სახურვი

2% 2% 2% 2% 2%

2% 2% 2% 2%

2%

2%

2%

2%

2%

2%

წყალსარინი მილი Ø 100 მმ

წყალსარინი მილი Ø 100 მმ

2%

წყალსარინი მილი Ø 75 მმ წყალსარინი მილი Ø 75 მმ წყალსარინი მილი Ø 75 მმ წყალსარინი მილი Ø 75 მმ წყალსარინი მილი Ø 75 მმ

წყალსარინი მილი Ø 100 მმ

წყალსარინი მილი Ø 150 მმ

1,80 მ (ყრუ ნაწილი) სიმაღლის საპროექტო ღობე
დეკორატიული ლესვა ღებვა(ნაცრისფერი ღ153;G153;B153)

1,80 მ (ყრუ ნაწილი) სიმაღლის საპროექტო ღობე
დეკორატიული ლესვა ღებვა(ნაცრისფერი ღ153;G153;B153)

2%

გადაწყვეტილება № 7174417 (15/08/2024) შეთანხმებული 60 კვ.მ-დზე
ფართობის შენობა-ნაგებობა(ბანკომატის ჯიხური)

ekofila

5,5%

i

i

2

2

g

g

1

1

a

a

i' i'

15,319

210

10,300

40,600

±0.00

±0.00

-0.45

- 0.30

- 0.45

-0.60

გენგეგმა

გენგეგმა

1 : 500

სატრანსფორმატორო
(არსებული ლითონკონსტრუქცია)

საგენერატოროს განთავსების
ადგილი(რ/ბ ფილა)

საგენერატოროს განთავსების
ადგილი(რ/ბ ფილა)

საგენერატოროს განთავსების
ადგილი(რ/ბ ფილა)

სახანძრო მანქანის მისადგომი
სახანძრო მანქანის მისადგომი

ქ.თბილისის საპატრულო პოლიციასა და
ქ.თბილისის მუნიციპალიტერის ტრანსპორტის საქალაქო სამსახურში
შეთანხმებული საგზაო მოძრაობის სქმების
საფუძველზე რეაბილიტირებული
გზის (არსებული შესასვლელი) ნაწილი