ჭრილი ა-გ ღერძებს შორის

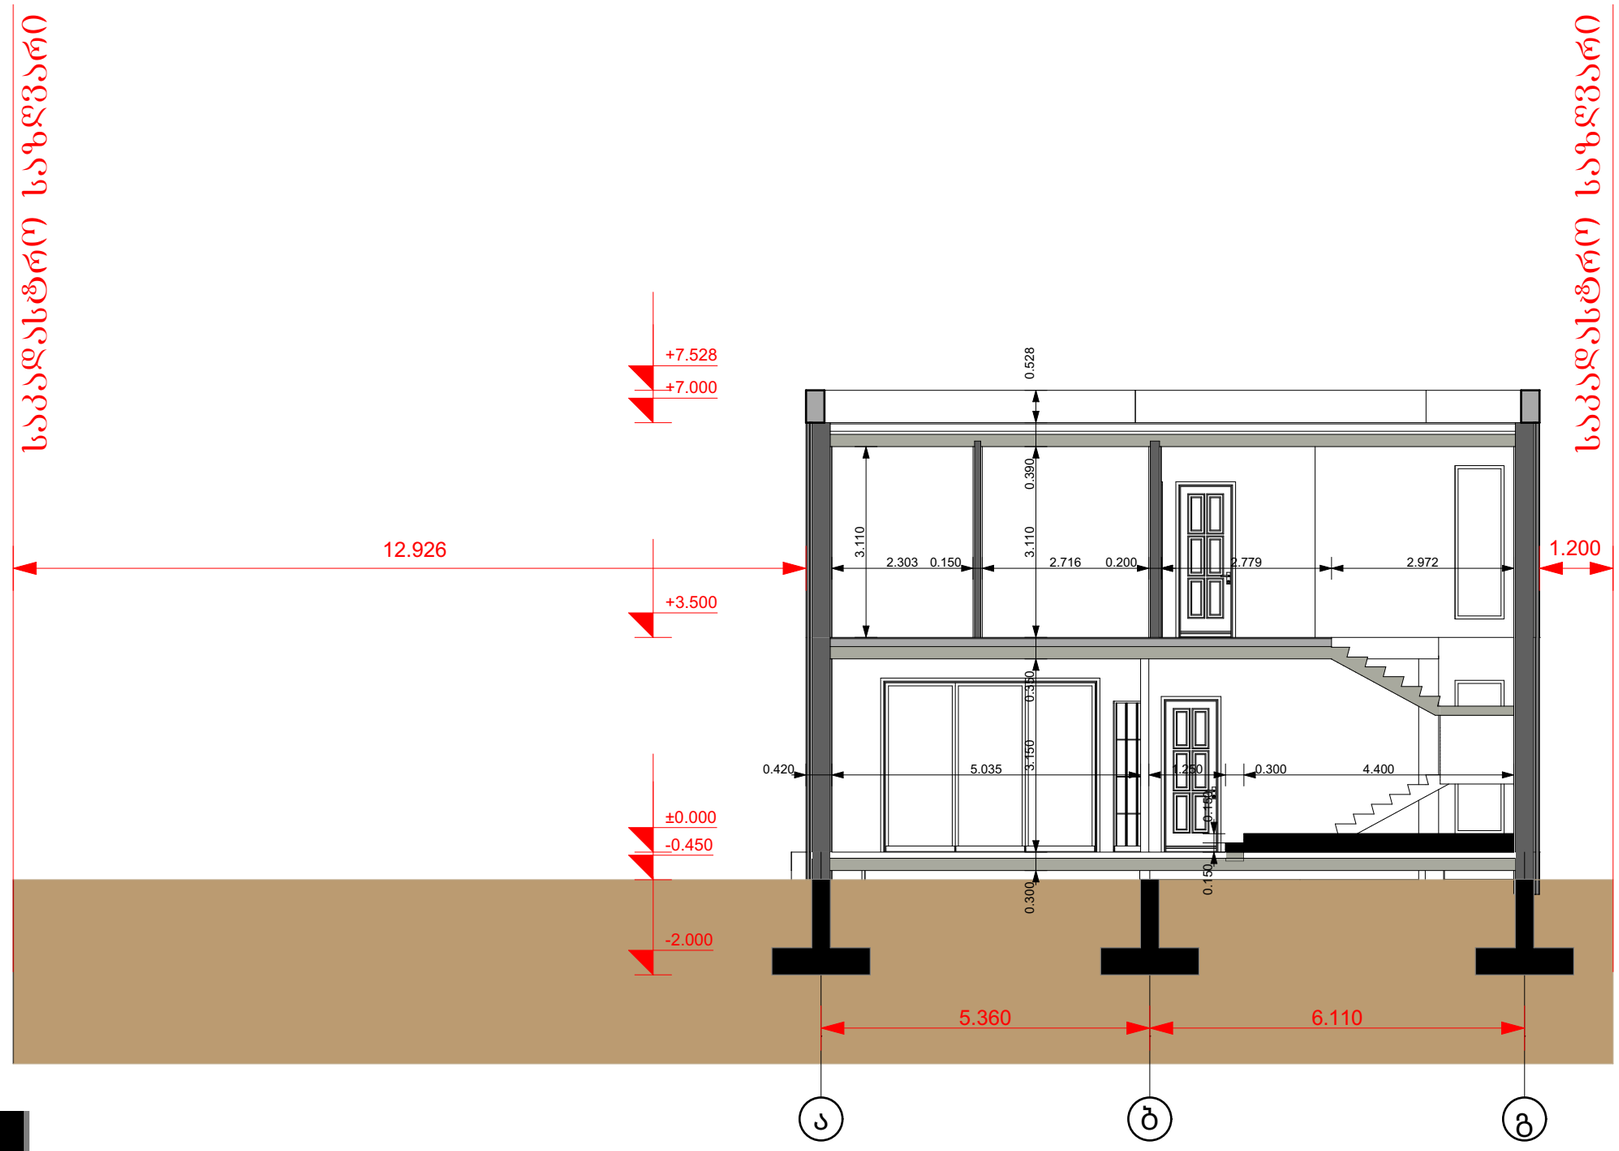

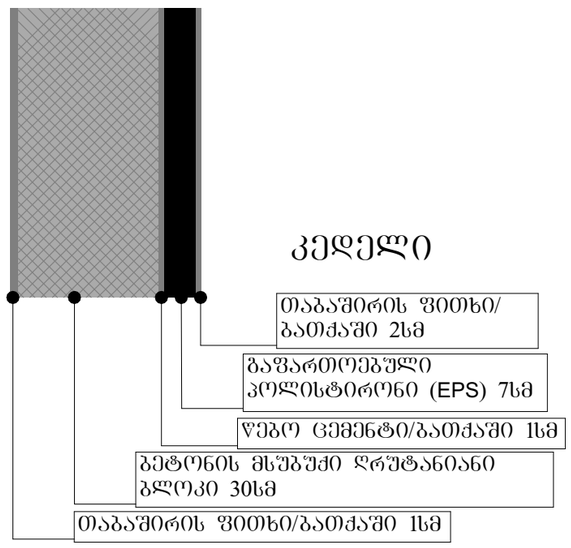

კედელი

- თაბაშირის ფითხი/ბათქაში 2სმ
- გაფართოებული პოლისტიროლი (EPS) 7სმ
- წებო ცემენტი/ბათქაში 1სმ
- ბეტონის მსუბუქი ღრუბლანიანი ბლოკი 30სმ
- თაბაშირის ფითხი/ბათქაში 1სმ

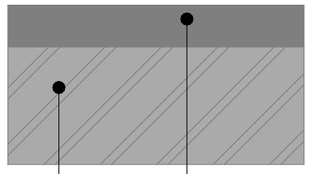

იატაკი

- პერლიტის მოსწორება 10სმ
- რკინაბეტონი 20სმ

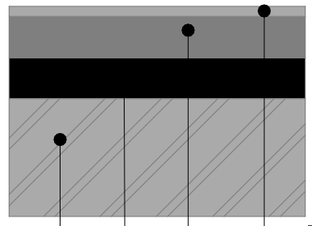

გადახურვა

- ბიტუმიანი ლენტი გადასახურავი ხალიჩით 2სმ
- პერლიტის მოსწორება 12სმ
- ექსტრუდირებული პოლისტიროლის ქაფი (XPS) 5სმ
- რკინაბეტონი 20სმ

სართულის განაშენიანებიის ფართობი

შენობის განაშენიანების ფართობი
217.018+210.811=427.829

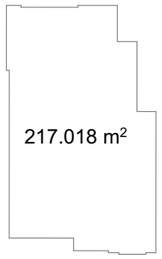

კ-2 კოეფიციენტის საანგარიშო კროკი

კ-2=0.6
169.017+40.370/3+0.284/3+7.348*0+
171.013+33.792/3+0.440/3+0.777/3+
4.563*0+0.222*0=340.03+75.663=41
5.693/739=0.562

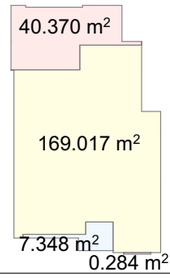

ინდივიდუალური ერთბინიანი საცხოვრებელი სახლის არქიტექტურული პროექტი

დამკვეთი : შპს" ლუსსო ინვესტ"

მისამართი:ქალაქი თბილისი, ნიკოლოზ ჩაჩავას ქუჩა N 22

ს/კ : 01.72.14.209.008

incepto
BUILDING TRUST

E-MAIL : №ჩონტაცტ -მაილ

TEL : №ჩონტაცტ ჯონე შმბერ

ნახაზის დასახელება :

ჭრილი ა-გ ღერძებს შორის

დირექტორი : გ.გვარამაძე	
მთავარი არქიტექტორი : გ.გვარამაძე	
არქიტექტორი : გ.გვარამაძე	
არქიტექტორი : თ.გიორგაძე	
დამხამრე არქიტექტორი :	
დამხამრე არქიტექტორი :	

თარიღი : 2024წ

ნახაზის დასახელება	ჭრილი ა-გ ღერძებს შორის	
ფორმატი	მასშტაბი	გვერდი
A3	1:100, 1:500	31

ჭრილი 1-5 ღერძებს შორის

სპეციალური საზღვარი

სპეციალური საზღვარი

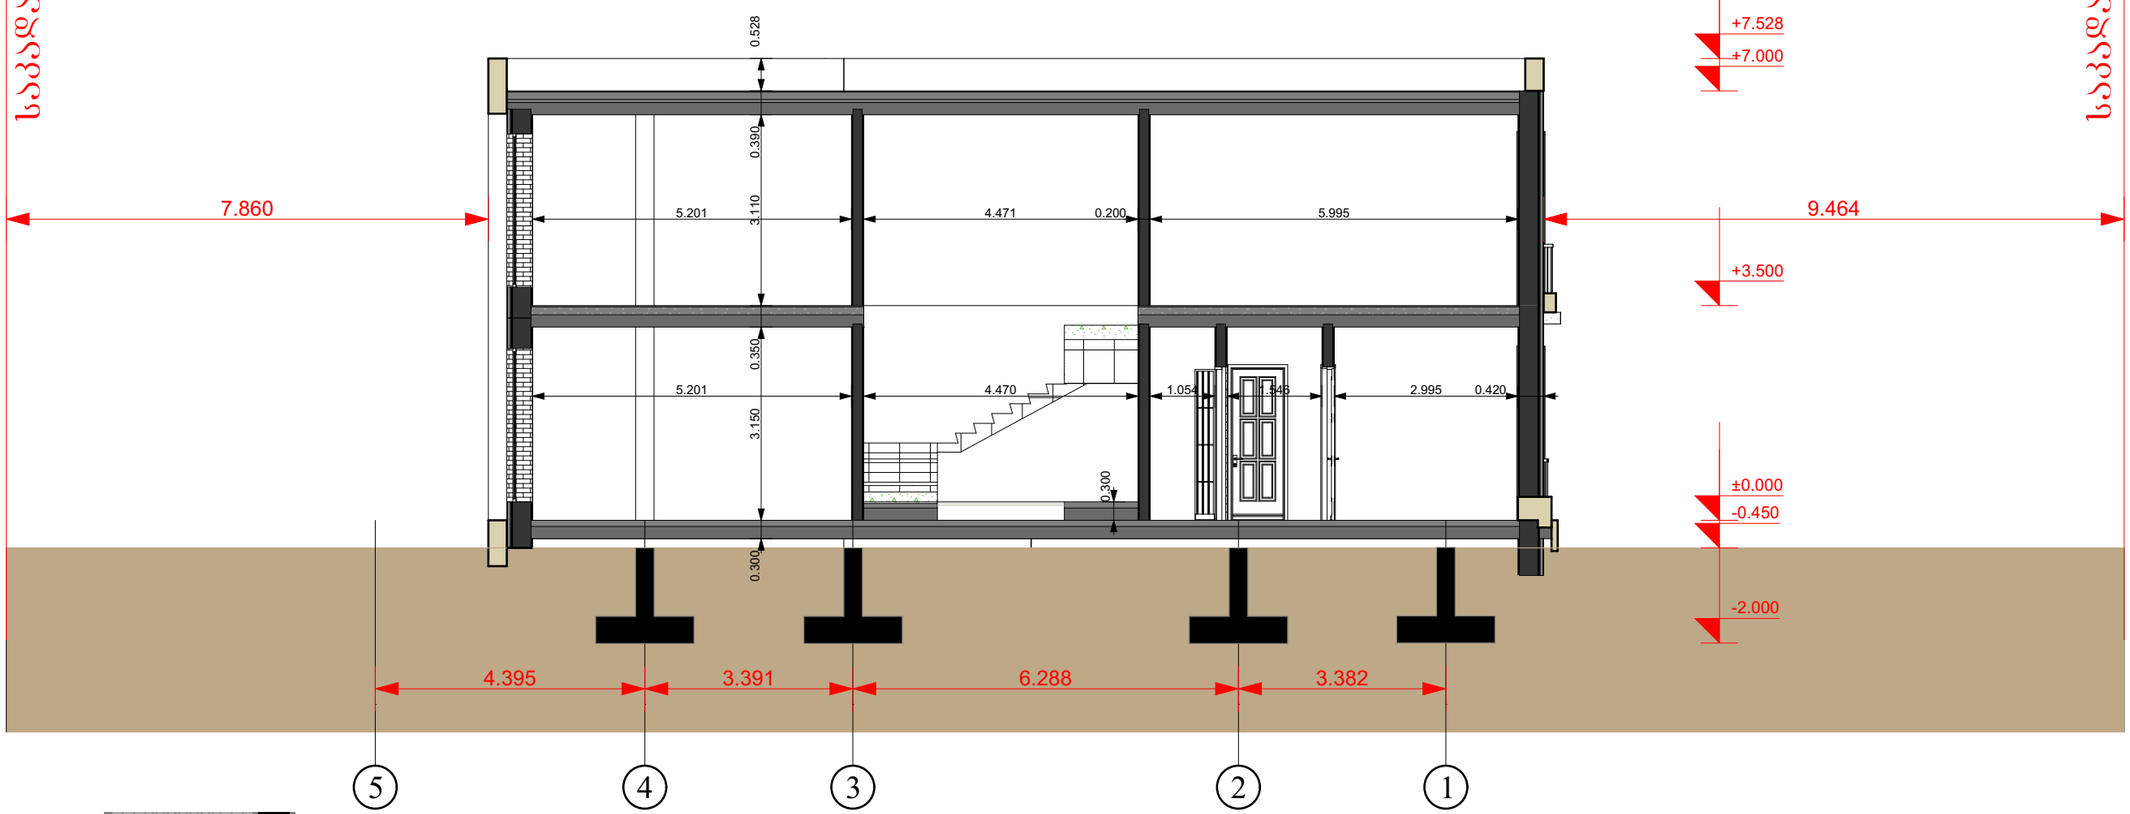

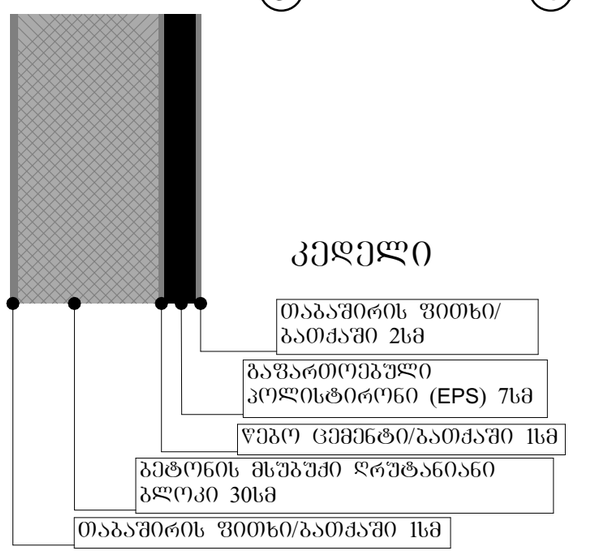

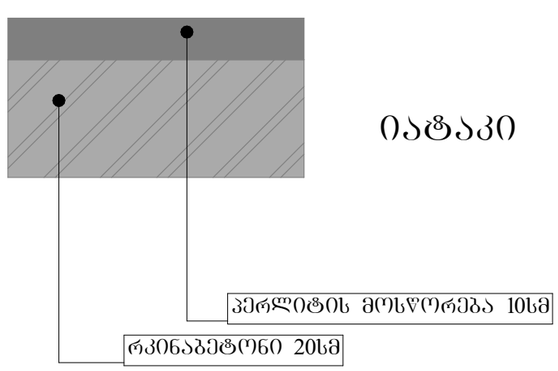

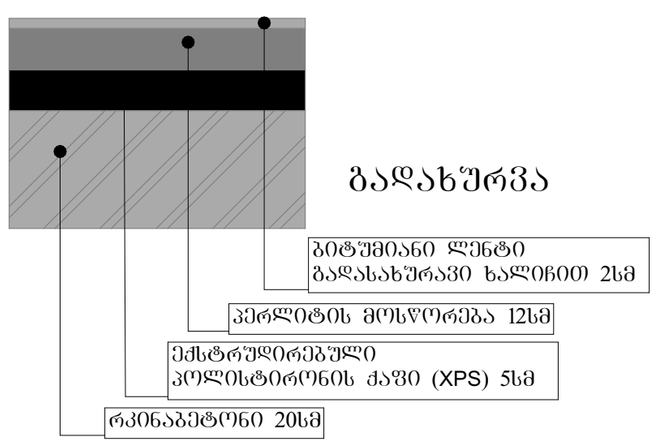

სართულის განაშენიანებიის ფართობი

შენობის განაშენიანების ფართობი
217.018+210.811=427.829

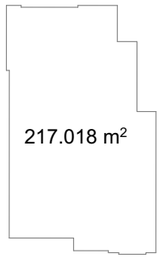

კ-2 კოეფიციენტის საანგარიშო კროკი

კ-2=0.6
169.017+40.370/3+0.284/3+7.348*0+
171.013+33.792/3+0.440/3+0.777/3+
4.563*0+0.222*0=340.03+75.663=41
5.693/739=0.562

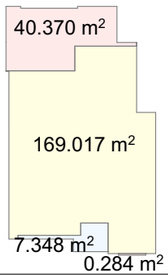

ინდივიდუალური ერთბინიანი საცხოვრებელი სახლის არქიტექტურული პროექტი

დამკვეთი : შპს" ლუსსო ინვესტ"

მისამართი:ქალაქი თბილისი, ნიკოლოზ ჩაჩავას ქუჩა N 22

ს/კ : 01.72.14.209.008

incepto
BUILDING TRUST

E-MAIL : №ჩონტაცტ -მაილ

TEL : №ჩონტაცტ ჰონე უმბერ

ნახაზის დასახელება :

ჭრილი 1-5 ღერძებს შორის

დირექტორი : გ.გვარამაძე	
მთავარი არქიტექტორი : გ.გვარამაძე	
არქიტექტორი : გ.გვარამაძე	
არქიტექტორი : თ.გიორგაძე	
დამხამრე არქიტექტორი :	
დამხამრე არქიტექტორი :	

თარიღი : 2024წ

ნახაზის დასახელება	ჭრილი 1-5 ღერძებს შორის

ფორმატი	მასშტაბი	გვერდი
A3	1:100, 1:500	32