

ფურცლის PAPER SIZE	A-3
პროექტის № PROJECT #	

პირობითი აღნიშვნები

ფურცელი	დასახელება
	სახანძრო შემრთველი
	სახანძრო-სასიგნალიზაციო სამკაბელოს მიწაში გაყრისათვის მილსადენისათვის
	სახანძრო მილსადენი
	სახანძრო გაზსაქრობის ღილაკი
	ხელის ცეცხლსაქრობი
	კასკადური შხაპები
	კასკადის მოსასხმელი მაგისტრალი
	ავტომატიკური სმენადები
	სახანძრო სიგნალიზაცია
	სახანძრო ხმოვანი გაფრთხილების სისტემა
	სახანძრო-სასიგნალიზაციო ღილაკიანი ტელეფონის სისტემა
	საევაკუაციო განათება
EXIT	საევაკუაციო გასასვლების მაჩვენებელი

დამკვეთი CLIENT	შპს "ერთობა" ს/ნ:200036406
პროექტი PROJECT	სახელოსნო/სამგზავრო
მისამართი ADDRESS	ქ. თბილისი, ქუჩა დავით ჯაბაძე, №8 ს/კ:01.11.10.004.453

თანამდებობა	გვარი	ხელმოწერა
პროექტის ავტორი	თ. ჯანთქვილი	

არქიტექტურული ნაწილი
ARCHITECTURE

ნახაზი DRWG.	
თარიღი DATE OF ISSUE	2025წ

გენ-გეგმა

REVISIONS		
№	კორექტ. REV.	თარიღი DATE
1		
2		
3		
4		
5		
6		

სტადია STAGE	ინდექსი INDEX	შეკრ. PAGES	
მუშა პროექტი			

ტოპოგრაფიული გადაღება

მისამართი: ქალაქი თბილისი, ჟუჩა დავით ჯაბიძე, №8
საკ. კოდი: 01.11.10.004.453

ფართობი: 23215 მ²

სარგებლობის ფორმა: კერძო საკუთრება

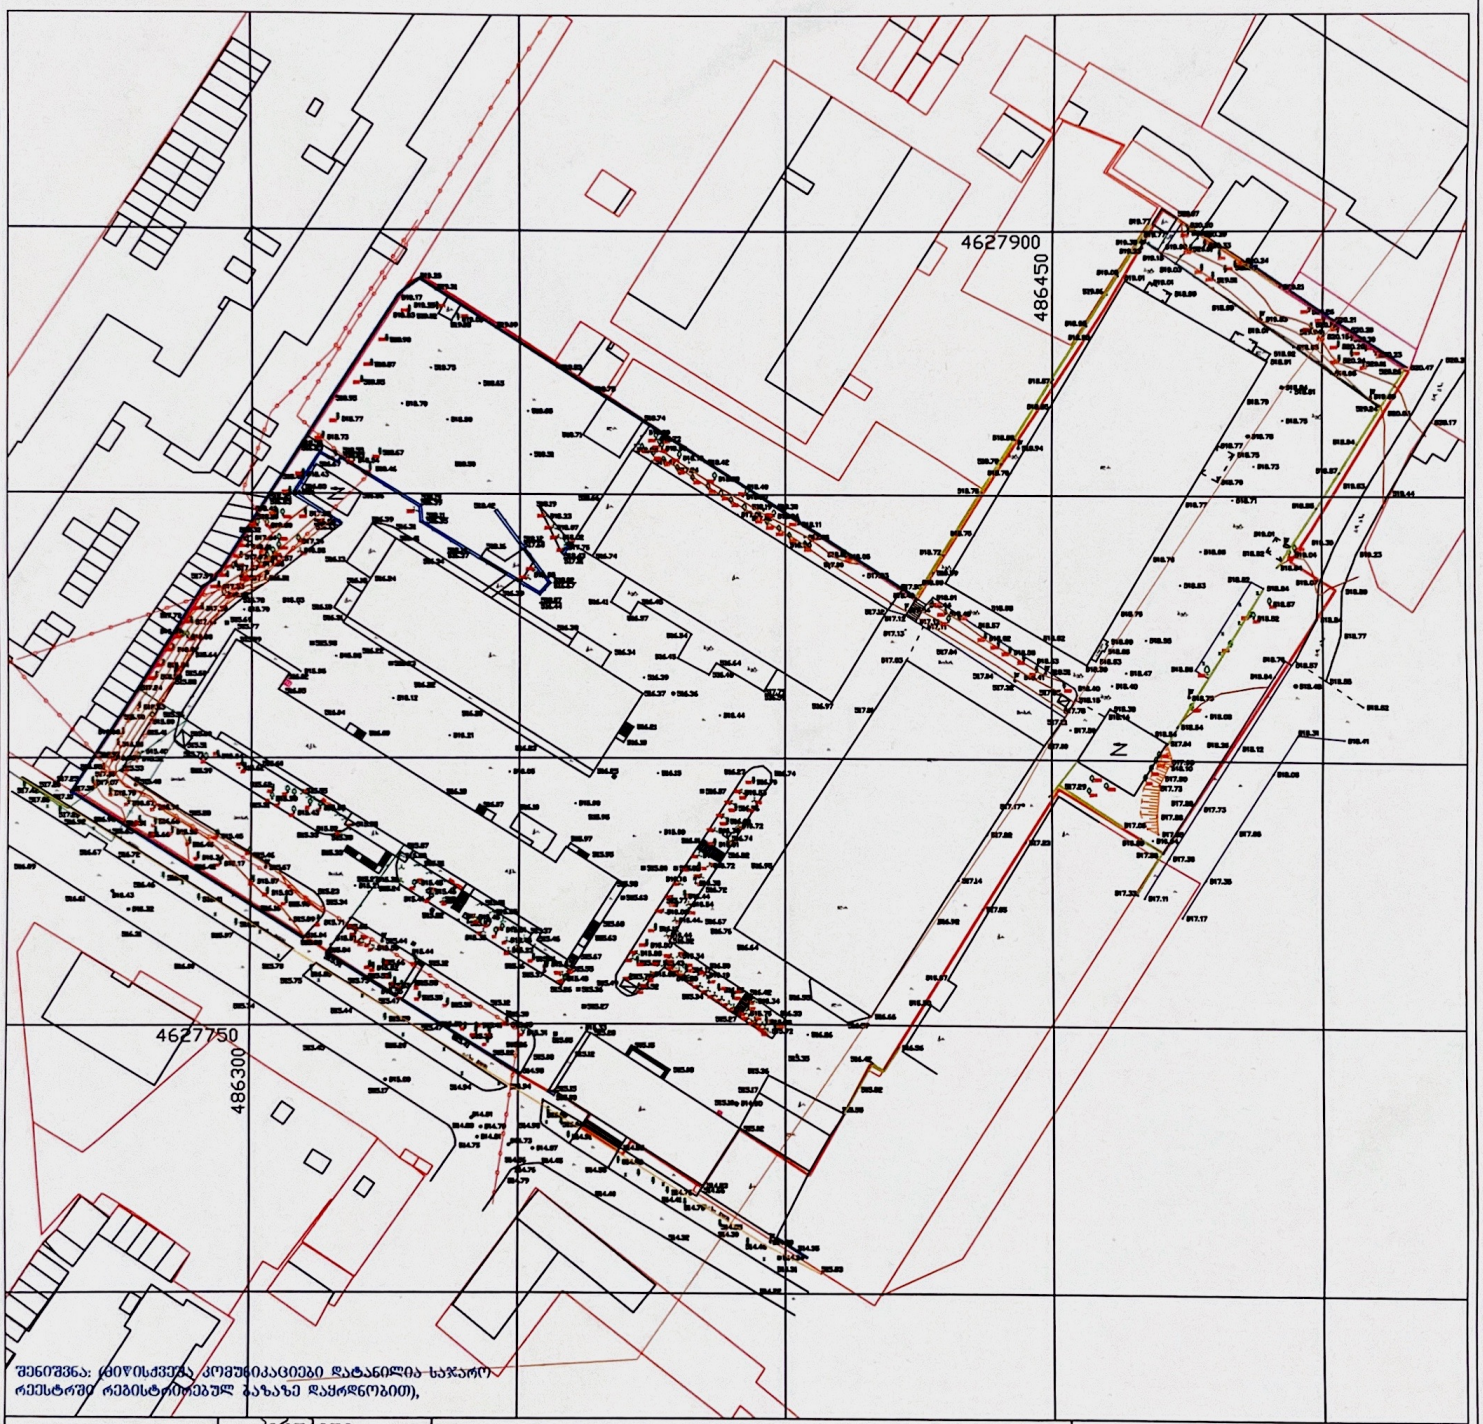

შენიშვნა: (მიწისქვეშა კომუნიკაციები დატანილია საჯარო რეესტრში რეგისტრირებულ პაზაზე დაყრდნობით),

პირობითი აღნიშვნები

მიწისქვეშა კომუნიკაციები
- კანალიზაცია
- დენის კაბელი
- გაზის მილი
- წყალმომარაგება
- კავშირგაბმულობა

- ნაკეთის საზღვარი
- შენობა
- არკა
- ფარდული
- კიბე
- ფოთლოვანი ხე
- წიწვოვანი ხე
- ხეხილის ხე
- პალმა
- ბუჩქი
- გაზონი
- სამეთვალყურეო ჭები
- ძეგლი
- შადრევანი
- ონკანი
- წყარო ან ჭა
- ბენზინგასამართი სადგური
- მაღალი ძაბვის გადამცემი
- გეგმურ სიმაღლური წერტილი (რპ)
- ხეების რიგი
- ტრანსფორმატორი
- რადიო ან ტელე ანძა
- ლამპიონები
- ელექტრო ბოძი
- რკინიგზა
- იზოპიფსი
- მთავარი იზოპიფსი
- რკინის ღობე
- ბორდიური
- ბეტონი
- კედელი
- საყრდენი კედელი
- ბილიკი
- გზის კონტური
- ფლატე
- წყლის კონტური

ტოპოგრაფიული ნახაზი მ 1:1000 / რელიეფის კვეთა 0.5მ

ი/მ ელდარ ალექსანდრეს ძე შეილი

კომპ. უზრუნველმყოფი		ნეშაშვილი
გეოდეზიური		ნეშაშვილი
დამკვეთი		
	თარიღი	23.01.2025

თბილისის არქიტექტურა

ქალაქ თბილისის მუნიციპალიტეტის საჯარო სამართლის იურიდიული პირი



პირობითი აღნიშვნები

- საპროექტო მიწის ნაკვეთი
- განაშენიანების რეგულირების ხაზი 3მ (შკანა ეზოსთვის)
- შენიშვნა ზონებს შორის საზღვარი