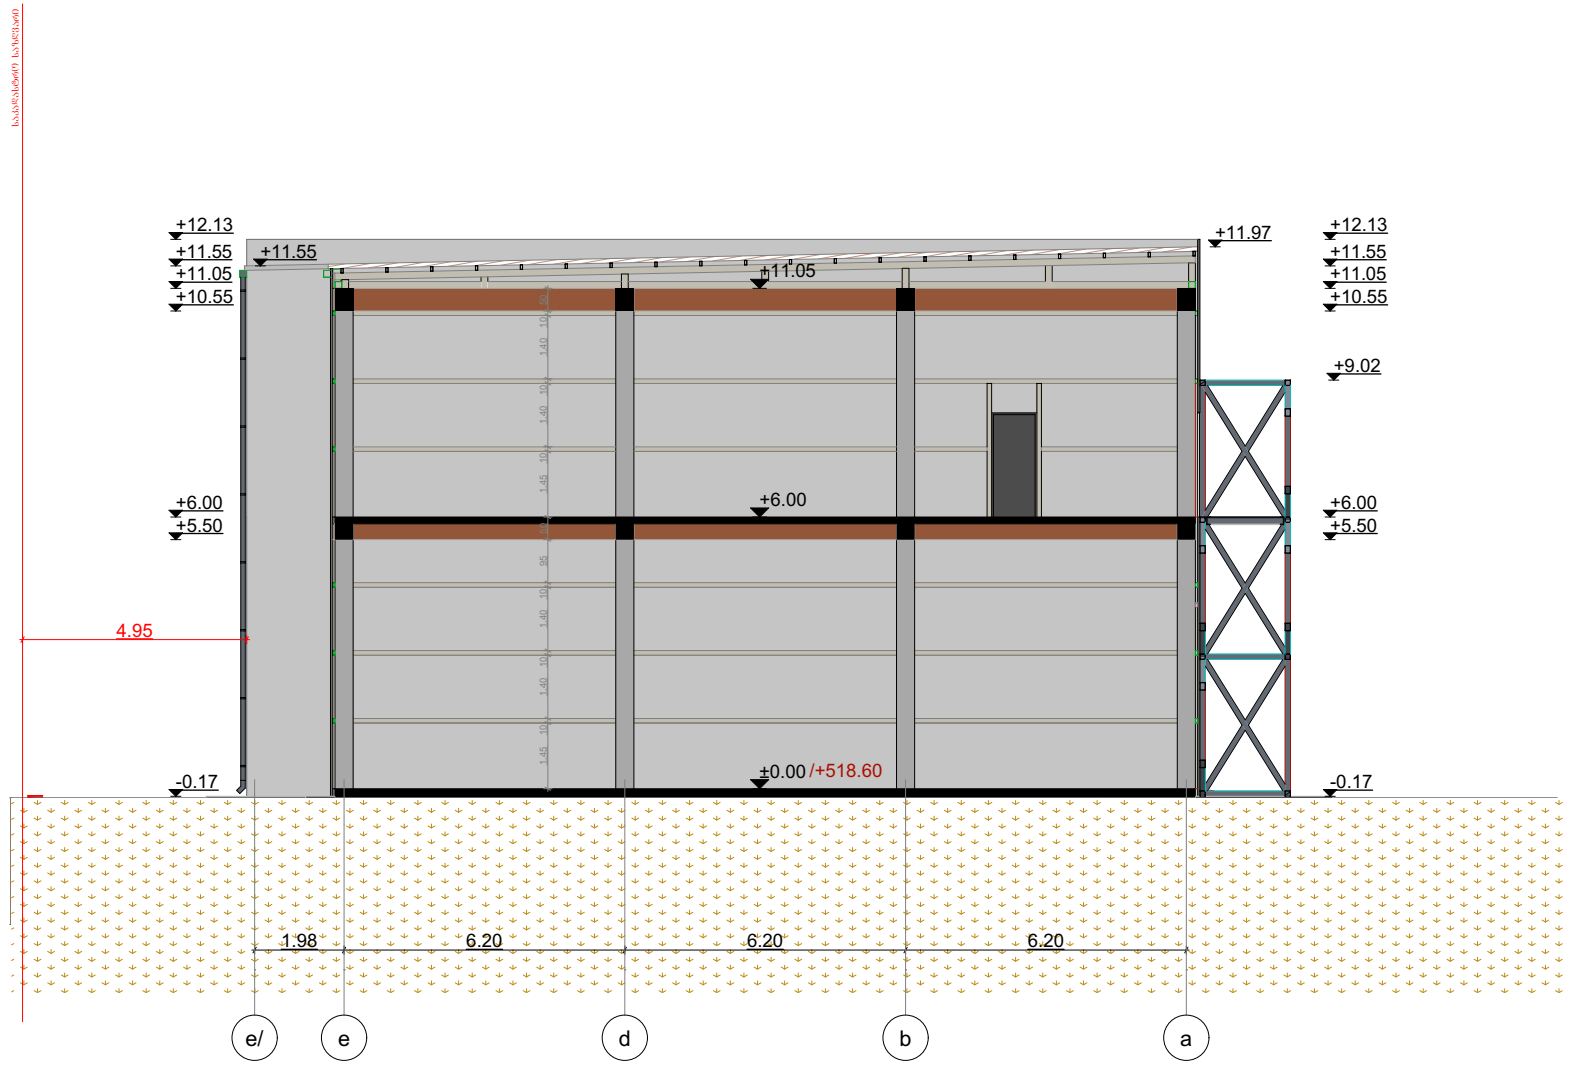

ფორმატი PAPER SIZE	A-3
პროექტის № PROJECT #	

პირობითი აღნიშვნები

ფორმატი	დასახელება
	სახანძრო შემოსასვლელი
	სახანძრო სატუმბო სადგურის მიერ გამოსაშვები ხელსაწყოების მისაერთებელი
	სახანძრო მილსადენი
	სახანძრო განკაუჩის ღილაკი
	ხელის ცეცხლსაქრობი
	ქსაქრობების მოთავსების ადგილი
	ავტომატური სისტემა
	სახანძრო სიგნალიზაცია
	სახანძრო ხმოვანი გაფრთხილების სისტემა
	სახანძრო-სატუმბო ღონისძიებათა კავშირის სისტემა
	საევაკუაციო განათება
	საევაკუაციო გასასვლელის მანიშნებელი

დამკვეთი CLIENT	შპს "ერთობა" ს/ნ:200036406
პროექტი PROJECT	სახელოსნო/სამგზეფლო
მისამართი ADDRESS	ქ. თბილისი, ჭუნა დავით ჯაბაძე, №8 ს/კ:01.11.10.004.453

თანამდებობა	გვარი	ხელმოწერა
პროექტის ავტორი	თ. ჯანუშვილი	

არქიტექტურული ნაწილი ARCHITECTURE

ნახაზი DRWG.	
თარიღი DATE OF ISSUE	2025წ

ცვლილებები REVISIONS

№	ცვლ. REV.	თარიღი DATE
1		
2		
3		
4		
5		
6		

ჭრილი 1-1

სტადია STAGE	ინდექსი INDEX	ფურც. PAGES	
შპშა პროექტი			

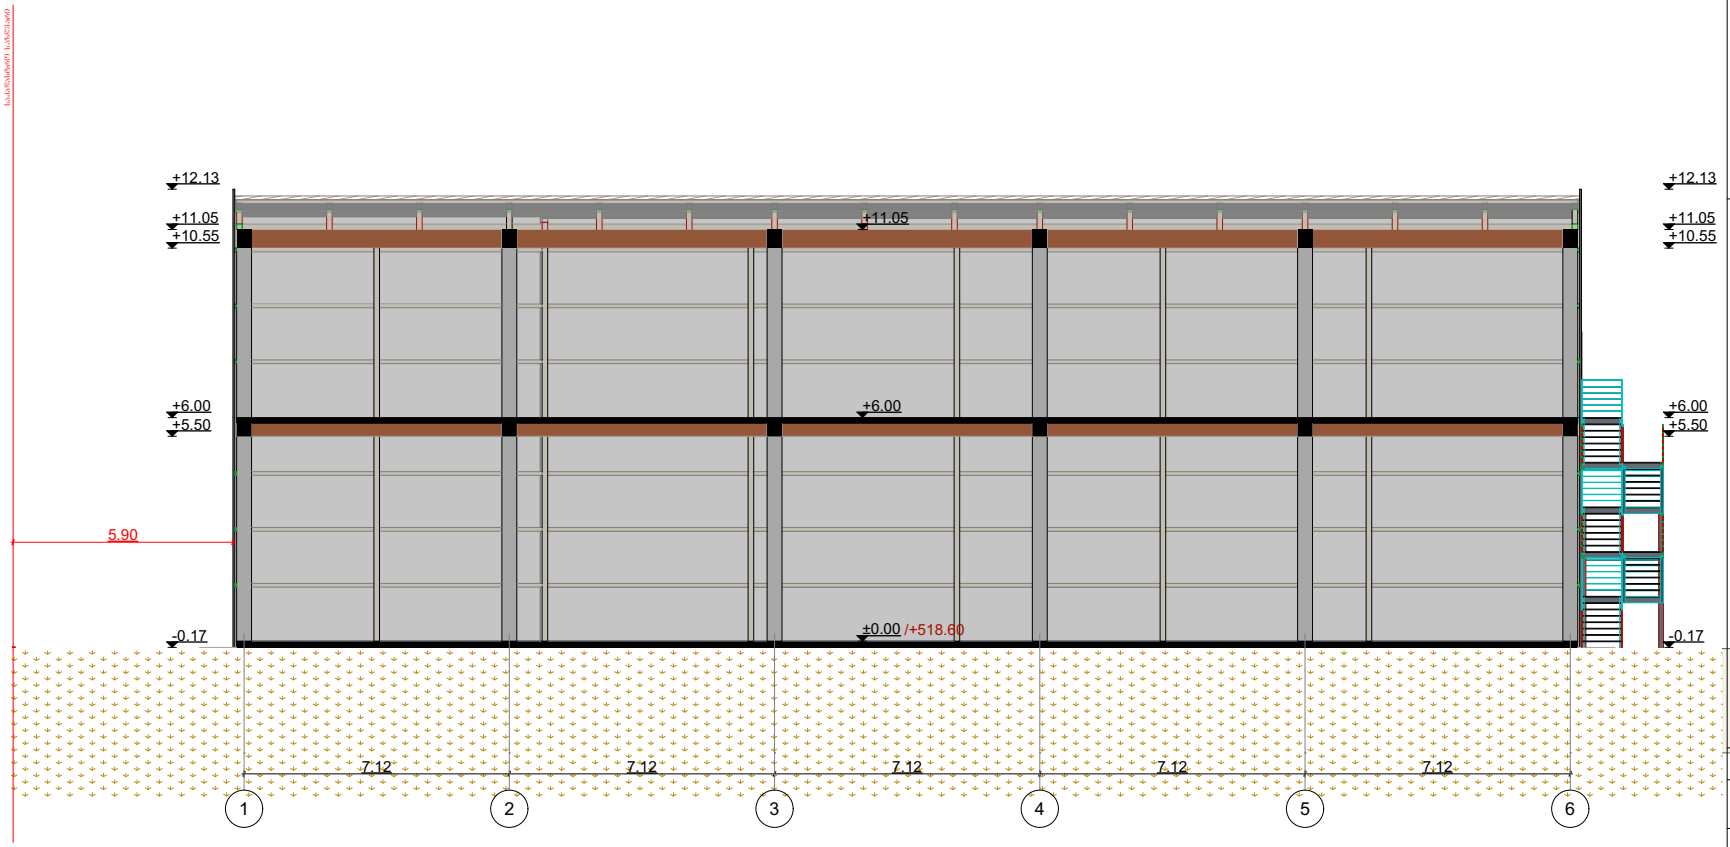

GSPublisherVersion 0.0.100.100

სახანძრო მილდგარი

ხელის ცეცხლმაქრი

კვამლაღმომჩენი

კვამლზე მორეაგირე მაუწყებელი

ავტოსაშხეფი სისტემა

დასახელება

სახანძრო განგაშის ღილაკი

საევაკუაციო გასავლელის მაჩვენებელი

სახანძრო-სამაშველო სამსახურის მიერ
გამოსაყენებელი მისაერთებელი

საგანგებო ხმოვანი განგაშის სისტემა

სახანძრო სიგნალიზაცია

სახანძრო-სამაშველო დანაყოფთან კავშირის სისტემა

ნიშანი

სახანძრო ფიდრანტი

საავარიო განათება

7.12 7.12 7.12 7.12 7.12

5.90

-0.17

+5.50

+6.00

+10.55

+11.05

+12.13

±0.00

+6.00

+11.05

-0.17

+5.50

+6.00

+10.55

+11.05

+12.13

საკადასტრო საზღვარი

/+518.60

1 2 3 4 5 6

თარიღი 2025წ

კორექტ. თარიღი

ნახაზი

1
2
3
4
5
6

კორექტირება

არქიტექტურული ნაწილი

პროექტის #

DATE OF ISSUE

ARCHITECTURE

PAGES

CLIENT

PROJECT

ADDRESS

REVISIONS
REV. DATE

DRWG.

STAGE INDEX

PAPER SIZE

გვარი ხელმოწერა

PROJECT #

თანამდებობა

პირობითი აღნიშვნები

ფურც.

ქ. თბილისი, ქუჩა დავით ჯაბიძე,
#8
s/k:01.11.10.004.453

მუშა პროექტი

LEGEND

მისამართი

პროექტი

ფორმატი

A-3

პროექტის ავტორი

დამკვეთი

სტადია ინდექსი

თ. ჭანიშვილი

შპს "ერთობა" ს/ნ:200036406

ჭრილი 2-2

სახელოსნო/სამჭედლო