

SHEET NOTES: / გვერდის შენიშვნები:

COMMENTS BY: / კომენტარი მიერ:

PROJECT DESIGNER:
პროექტანტი:
LSG SOLUTIONS

REGISTERED ADDRESS:
მისამართი:

M. Asatiani Str., #10
მიხეილ ასათიანის ქ. N10

PROJECT CLIENT:
დამკვეთი:
Silk Road Group

REGISTERED ADDRESS:
მისამართი:

49a Chavchavadze Ave.
ა. ჭავჭავაძის გამზირი N49ა

00.00.00	Issued for Review: გამოსაცხადებლად:		
Date: თარიღი:	Description: აღწერა:	XXX/PO	LSG/PM

RECIPIENT ACTION:
მიმღების მოქმედება:

☐ A - Document Approved, you may proceed with work / დოკუმენტი დამტკიცებულია;
☐ B - Approved with Comments / დადასტურებულია კომენტარებით;
☐ C - Document Declined, with action for further review / დოკუმენტი დაკმაყოფილებულია;
☐ X - Document Canceled, do not proceed with work / დოკუმენტი გაუქმებულია;

NOTES:

1. Font is the ISOCPEUR.
2. Possible size of font - 2.5 mm, 3.5 mm, 5 mm. 18 mm also can be used if necessary, but not wide, due to difficult readness.

LEGEND:

- optional (it can be removed if not required);
- sample;

SAKANELA DESIGN & MANAGEMENT

PROJECT:
პროექტი:

SCALE: / მასშტაბი: 1:200

2m 4m 6m 8m 10m


DRAWING TITLE:
ნახაზის სახელწოდება:

ფოტომონტაჟი A-1300

DRAWING NO:
ნახაზის ნომერი:

A-SDM-LSG-PP-B6-B7-1300-R00

REVISION: რევიზია:	FORMAT: ფორმატი:
R00	A0
DRAWN BY: დახატა:	APPROVED BY: დაადასტურა:
G.Z	N. P
STATUS: სტადია:	SHEET NO: ფურცლის ნომერი:
PP	300

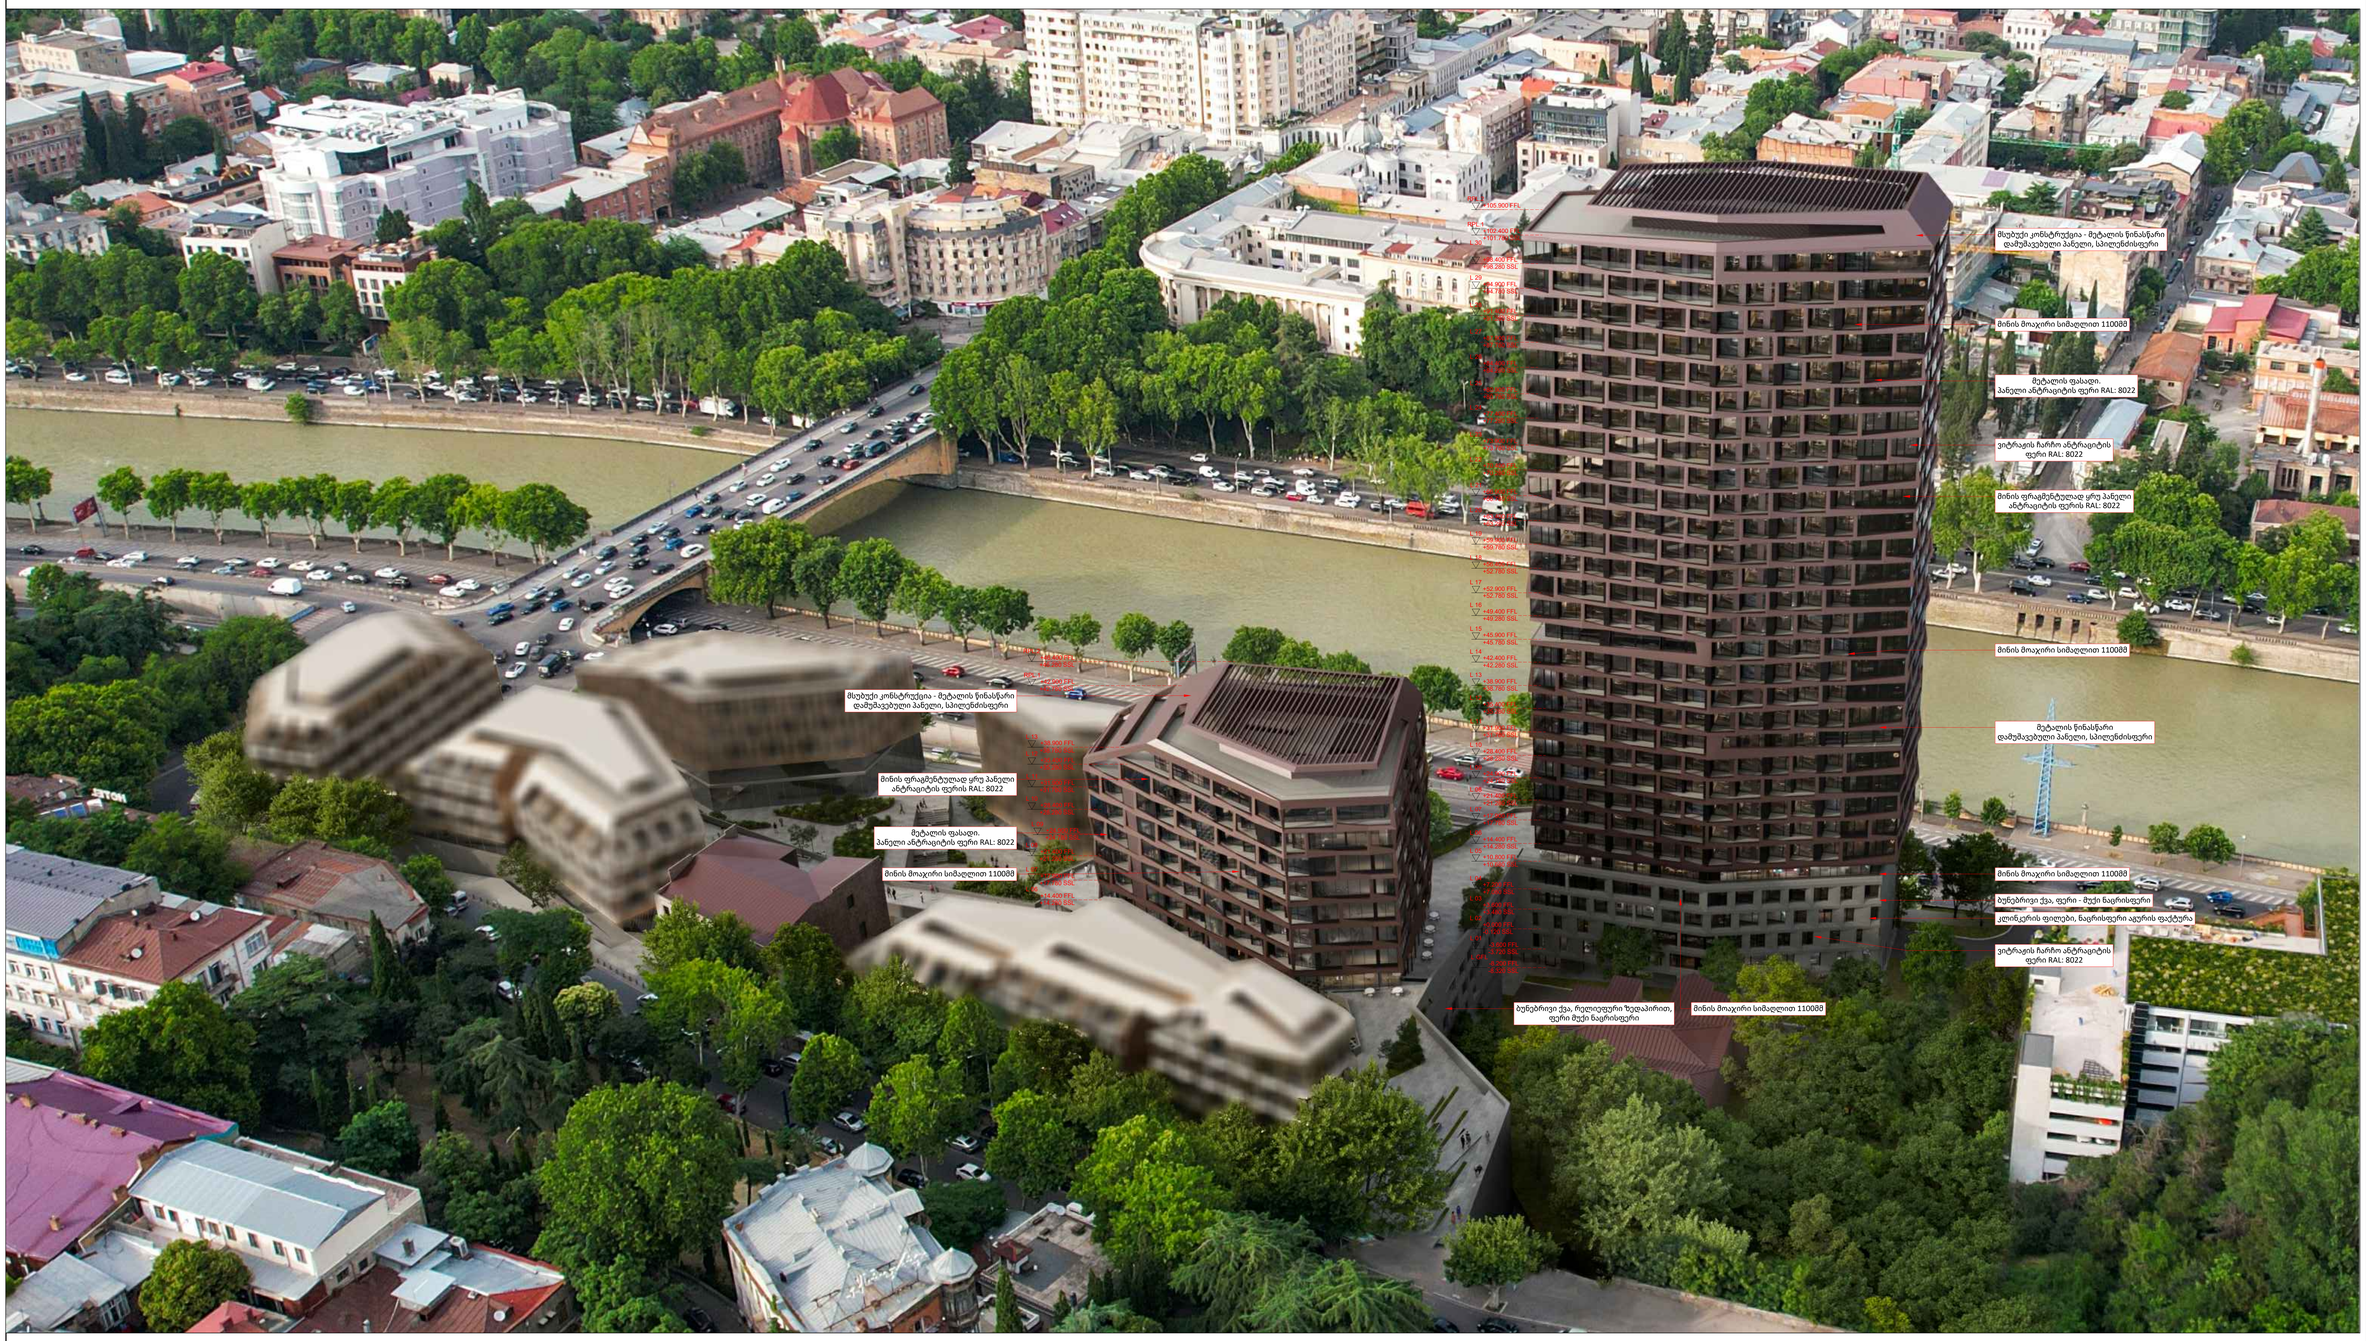

SHEET NOTES: / გვერდის შენიშვნები:

COMMENTS BY: / კომენტარი მიერ:

PROJECT DESIGNER:
პროექტანტი:
LSG SOLUTIONS

REGISTERED ADDRESS:
მისამართი:

M. Asatiani Str., #10
მიხეილ ასათიანის ქ. N10

PROJECT CLIENT:
დამკვეთი:
Silk Road Group

REGISTERED ADDRESS:
მისამართი:

49a Chavchavadze Ave.
ა. ჭავჭავაძის გამზირი N49ა

00.00.00	Issued for Review: გამოსაცხადებლად:		
Date: თარიღი:	Description: აღწერა:	XXX/PO	LSG/PM

RECIPIENT ACTION:
მიმღების მეთვალყურეობა:

- ☐ A - Document Approved, you may proceed with work / დოკუმენტი დამტკიცებულია;
- ☐ B - Approved with Comments / დადასტურებულია კომენტარებით;
- ☐ C - Document Declined, with action for further review / დოკუმენტი დაკომენტარებულია;
- ☐ X - Document Canceled, do not proceed with work / დოკუმენტი გაუქმებულია;

NOTES:

1. Font is the ISOCPEUR.
2. Possible size of font – 2.5 mm, 3.5 mm, 5 mm. 18 mm also can be used if necessary, but not wide, due to difficult readness.

LEGEND:

– optional (it can be removed if not required);

– sample;

SAKANELA DESIGN & MANAGEMENT

PROJECT:
პროექტი:

SCALE: / მასშტაბი: 1:200

2m 4m 6m 8m 10m

DRAWING TITLE:
ნახაზის სახელწოდება:

ფოტომონტაჟი A-1301

DRAWING NO:
ნახაზის ნომერი:

A-SDM-LSG-PP-B6-B7-1301-R00

REVISION: რევიზია:	FORMAT: ფორმატი:
R00	A0
DRAWN BY: დახაზა:	APPROVED BY: დაიასტურა:
G.Z	N. P
STATUS: სტატუსი:	SHEET NO: ფურცლის ნომერი:
PP	300