L.T.D. Surgula
Architecture, Interior, Product Design.
Gudiashvili str. 9
Tel: +995 568 99 60 60
Email: info@surgula.com
Website: www.sr.surgula.com

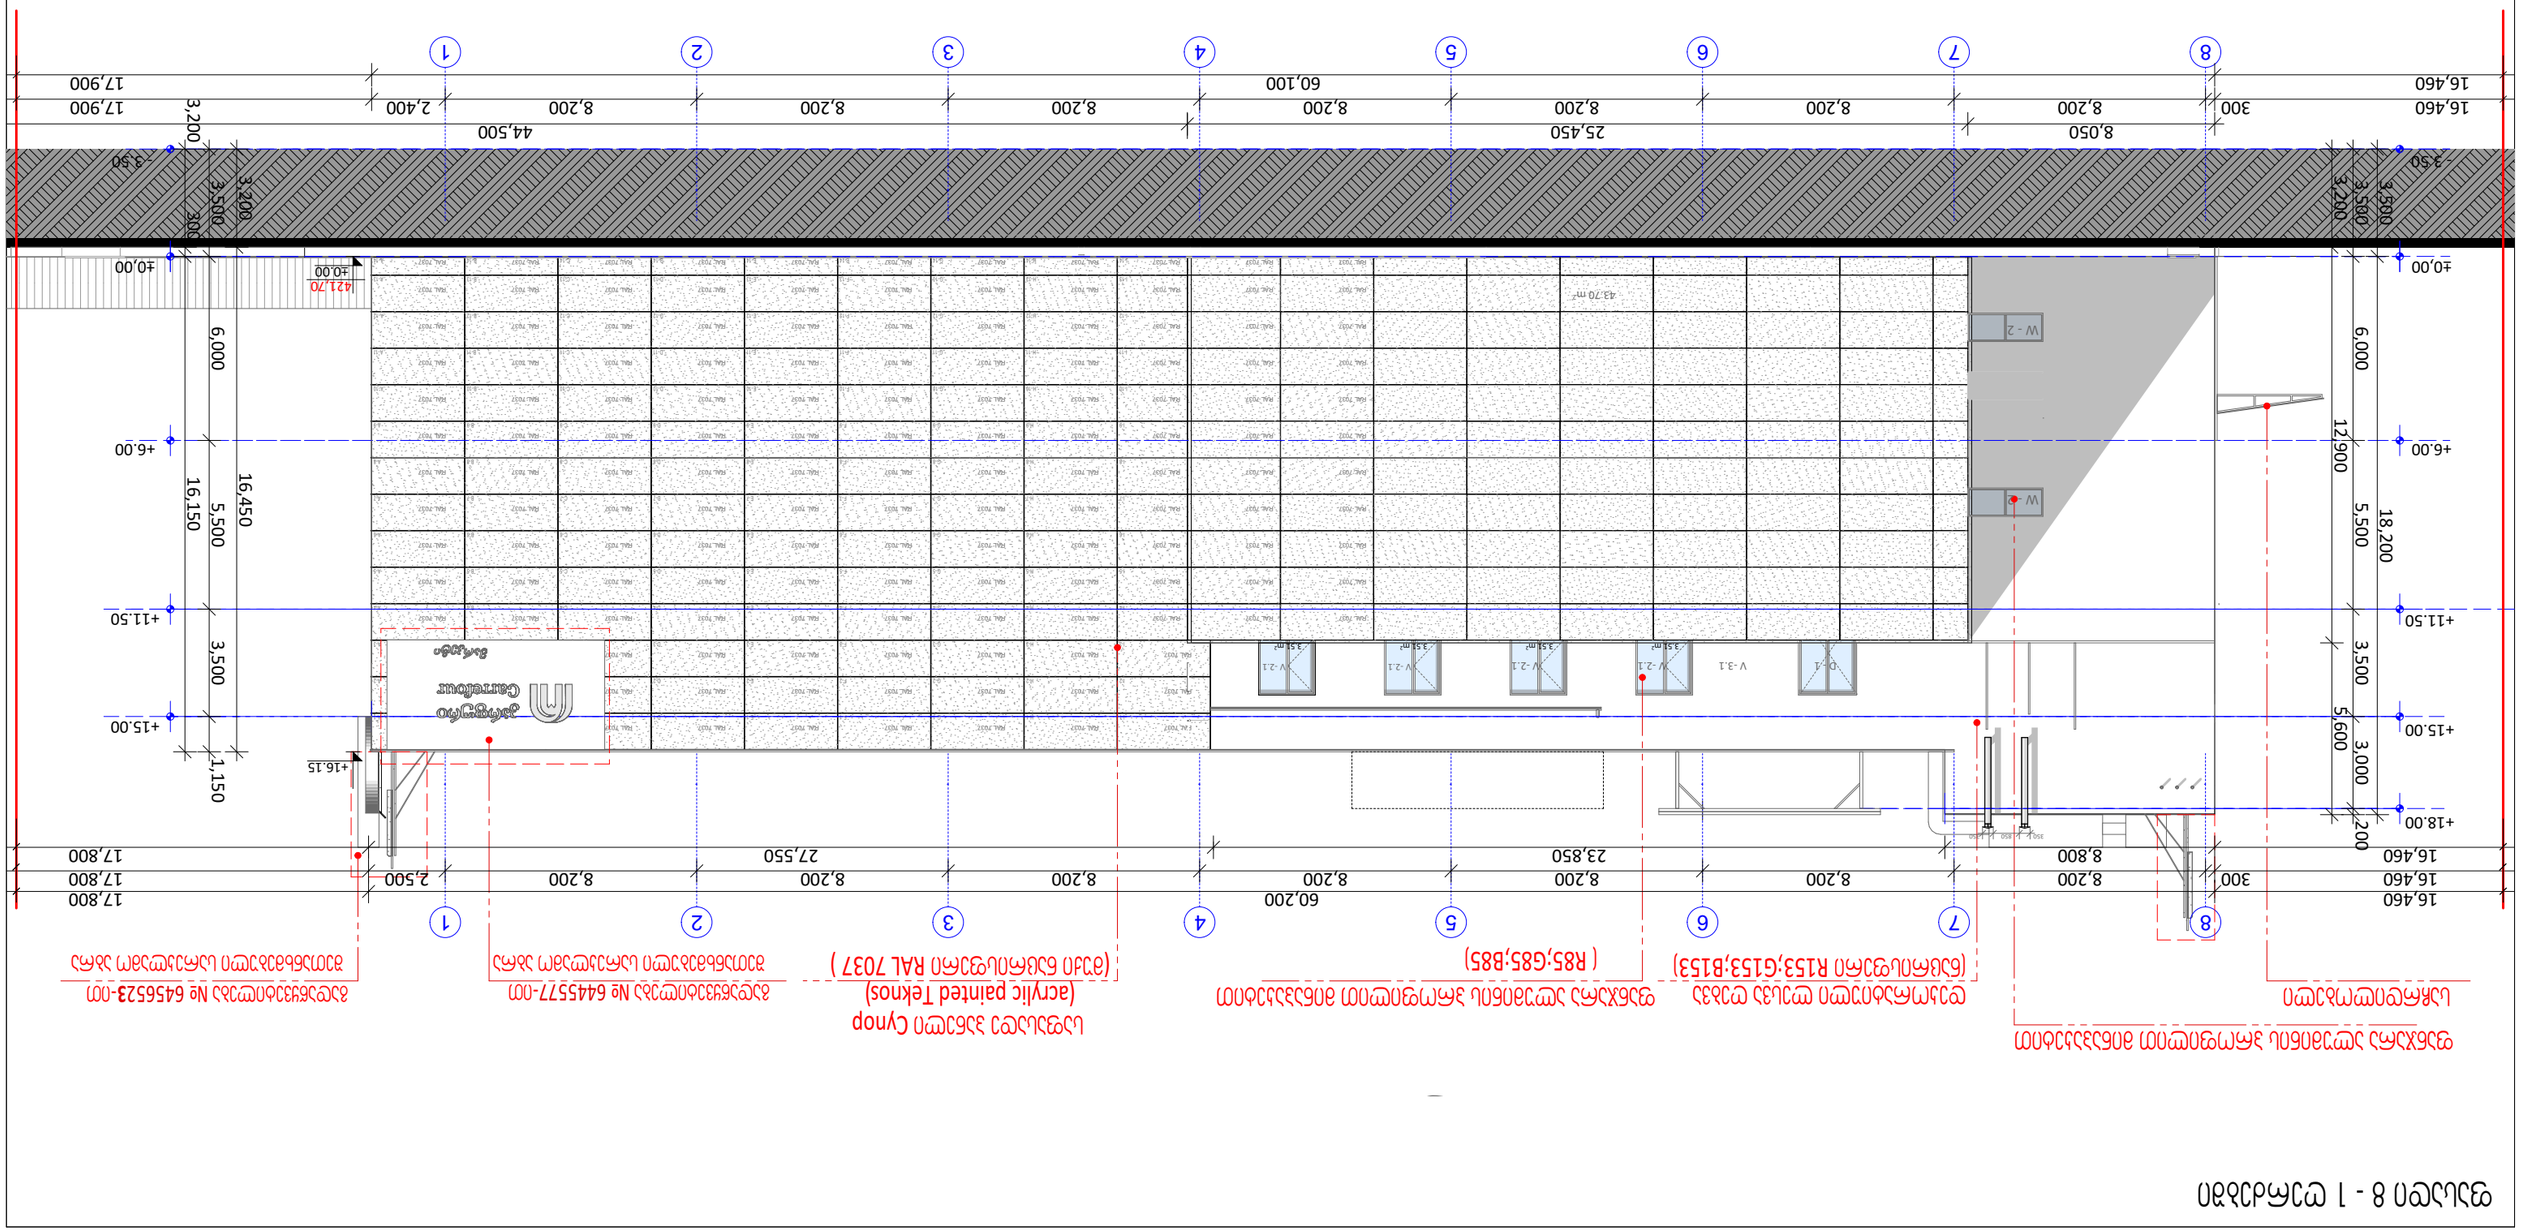
ფასადის 8 - 1 ღერძების გასწვრივ
ფასადის ხედი
1:200
ფასადის ელემენტების ასაწყობი ნახაზი
ფასადის ელემენტების ასაწყობი ნახაზი
ფასადის ელემენტების ასაწყობი ნახაზი

L.T.D. Surgula
Architecture, Interior, Product Design.
Gudiashvili str. 9
Tel: +995 568 99 60 60
Email: info@surgula.com
Website: www.surgula.com

